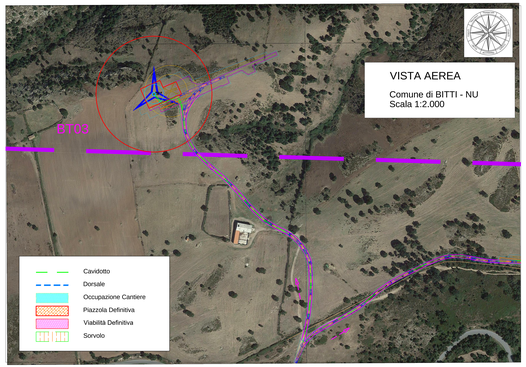


STRALCIO PLANIMETRIA
- Sistemazione e utilizzo
Scala 1:1.000

BT03

PIANTA DISPOSIZIONE MEZZI
Scala 1:1.000

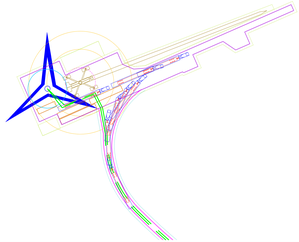

LIVELLETTE

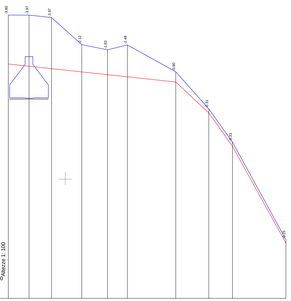


| No. SEZIONI | BT03-1 | BT03-2 | BT03-3 | BT03-4 | BT03-5 | BT03-6 | BT03-7 | BT03-8 | BT03-9 | BT03-10 |
|---|---|---|---|---|---|---|---|---|---|---|
| DISTANZE PROGRESSIVE | 0.00 | 18.05 | 35.80 | 55.60 | 77.00 | 92.40 | 130.00 | 155.65 | 174.30 | 215.52 |
| DISTANZE PARZIALI | 18.05 | 17.50 | 21.45 | 20.00 | 15.40 | 37.60 | 25.65 | 18.35 | 41.52 | |
| QUOTE TERRENO | 842.00 | 840.00 | 838.41 | 837.70 | 837.26 | 837.08 | 836.30 | 835.71 | 835.13 | 833.39 |
| DISTANZE PARZIALI | 130.00 | | | | | | 25.65 | 18.35 | 41.52 | |
| QUOTE PROGETTO | 839.25 | | | | | | 838.65 | 838.40 | 838.65 | 838.28 |
| ETTOMETRICHE | 0 | | | | | | | | 1 | 2 |

REGIONE AUTONOMA DELLA SARDEGNA

PROVINCE DI NUORO E SASSARI

COMUNE DI BITTI — COMUNE DI BUDDUSO

PROGETTO PER LA REALIZZAZIONE DEL PARCO EOLICO "BITTI - TERENASS"

Potenza complessiva 56 MW

PROGETTO DEFINITIVO
DELL'IMPIANTO, DELLE OPERE CONNESSE E DELLE INFRASTRUTTURE INDISPENSABILI

PA-Tav.10-3

*Planimetria Piazzola BT03*
*Fase cantiere ed esercizio*

COMMITTENTE
GREEN ENERGY SARDEGNA 2 S.r.l.

GRUPPO DI LAVORO

Ing. Giorgio Floris: Coordinatore e progettista opere civili, elettriche e soluzioniane
Ing. Giorgio Floris: Progettista impianto di utenza, elettrico e soluzioniane
Geom. Riccardo Floris: Tecnico rilievi, espropriazioni grafiche, pratiche catastali
Dr. Geol. Paolo Pani: relazione paesaggistica, Sia - studio geologico - simulazioni fotografiche
Dott. Maurizio Medda: relazione faunistica e piano di monitoraggio
Dott. For. Carlo Podda: relazione pedo agronomica e vegetazionale
Dott. For. Carlo Podda: relazione pedo agronomica e vegetazionale
Dott. For. Carlo Podda: relazione impatto acustico ante operam e bassa frequenza
Dott.ssa Archeo. Giuseppina Manca di Mores: relazione archeologica
Ing Vincenzo Pinna: calcoli strutturali
Ing. Michele Loste: relazione sui principali ponti radio
Ce.Pi.Sar: piano monitoraggio chirotteri

Firma relazioni ai sensi art. 52 D.Lgs.82/2005

| Rev. | Descrizione | Redatto | Verificato | Approvato | Data |
|---|---|---|---|---|---|
| 00 | Prima emissione | | | | Luglio 2020 |

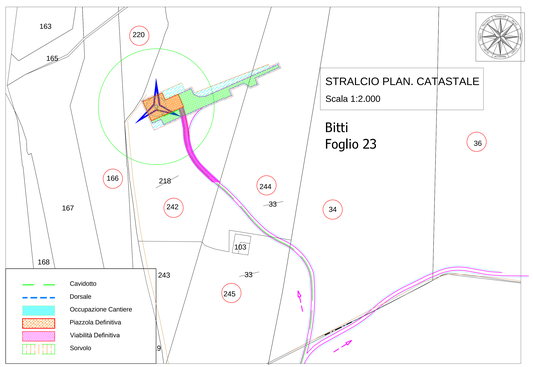


PIANTA PIAZZOLA DEFINITIVA
Scala 1:1.000

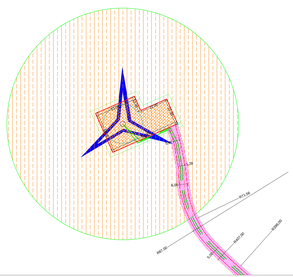


BT03

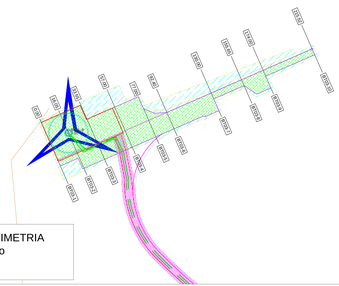

STRALCIO PLANIMETRIA
con Sezioni Profilo
Scala 1:1.000