REGIONE AUTONOMA DELLA SARDEGNA

PROVINCE DI NUORO E SASSARI


PROGETTO PER LA REALIZZAZIONE DEL PARCO EOLICO "BITTI - TERENASS"

Potenza complessiva 58 MW

PROGETTO DEFINITIVO

DELL'IMPIANTO, DELLE OPERE CONNESSE E DELLE INFRASTRUTTURE INDISPENSABILI

PA-Tav.13-11

Piazzola BT011

Profilo e Sezione fasi di cantiere

COMMITTENTE

GREEN ENERGY SARDEGNA 2 S.r.l.

GRUPPO DI LAVORO

Ing. Giorgio Piera, Coordinatore e progettista opere civili, idrauliche e strutturali
Ing. Giovanni Piera, Responsabile integrazione prestazioni specialistiche
Ing. Pier Mauro Zotta, Coordinatore progettazione impianti, sicurezza e contabilizzazione lavori
Dr Geol Fausto Pani, responsabile geologia, idrogeologia, geotecnica e sismica
Dr Geol Fausto Pani, relazione paesaggistica, Pre - studio geologico
Arch. Giovanni Piera, Responsabile SIA
Dott. Maurizio Mosba, relazione faunistica e piano di monitoraggio
Dott. Ag. Paolo Calfiero, relazione pedo agronomica e vegetazionale
Dott. Ing. Giuseppe Madeddu, relazione gittata massima aerogeneratori
Dott. For. Carlo Pinzuti,relazione impatto acustico ante operam e bassa frequenza
Dott.ssa Archeol. Giuseppina Manca di Mores, relazione archeologica
Ing. Michela Lusio, relazione gittate massime
Ing. Michela Lusio, relazione sui principali punti critici
CLP Sur, piano monitoraggio chirotteri

ORDINE INGEGNERI PROVINCIA CAGLIARI N. progr. 4889 Sez. A

Rev.	Descrizione	Redatto	Verificato	Approvato	Data
00	Prima emissione				Luglio 2025

LIVELLETTE	D=1.242 L=123.100 P=0.50(R)	D=-6.203 L=139.400 P=0.50(R)

PROFILO PIAZZOLA

BT11

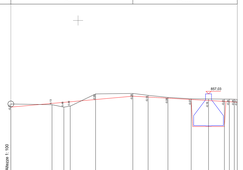

No. SEZIONI	11P01	11P02	11P02a	11P03	11P04	11P05	11P06	11P07	11P08	11P09	11P10	11P10a	11P11	11P11a	11P12	11P13	11P14	11P15
IND. PLAN.																		

SEZIONI PIAZZOLA BT11
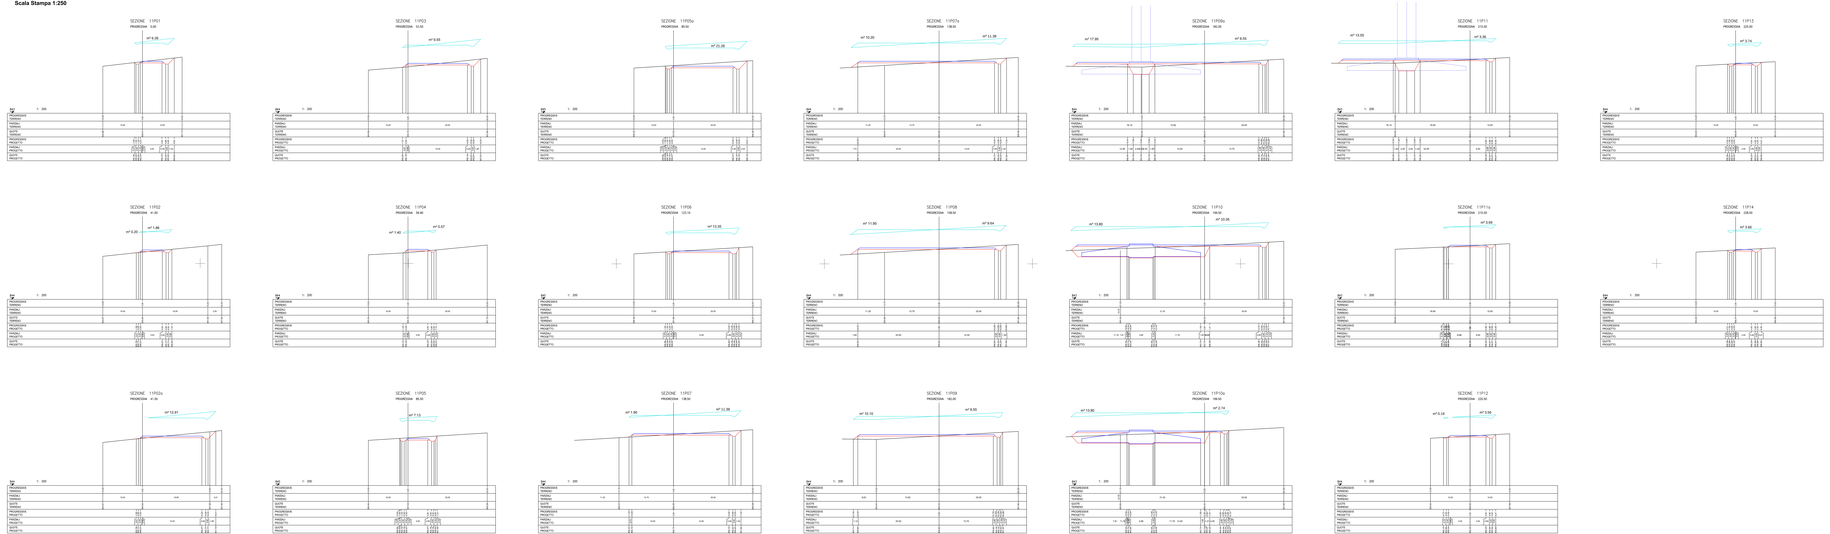
Scala Stampa 1:250