REGIONE AUTONOMA DELLA SARDEGNA

PROVINCE DI NUORO E SASSARI

COMUNE DI BITTI | COMUNE DI BUDDUSO'

PROGETTO PER LA REALIZZAZIONE DEL PARCO EOLICO "BITTI - TERENASS"

Potenza complessiva 56 MW

PROGETTO DEFINITIVO

DELL'IMPIANTO, DELLE OPERE CONNESSE E DELLE INFRASTRUTTURE INDISPENSABILI

PA-Tav.13-8

Piazzola BT01
Profilo e Sezione fase di cantiere

COMMITTENTE
GREEN ENERGY SARDEGNA 2 S.r.L.

GRUPPO DI LAVORO

- Ing. Giorgio Floris: Coordinatore e progettista opere civili, elettriche e sottostazione
- Ing. Matteo Floris: Collaborazione progettazione parte civile, elettrica e sottostazione
- Geom. Francesco Troncia: rilievi, elaborazioni grafiche e progettazione
- Dr. Geol. Fausto Pani: relazione paesaggistica - Sia - studio geologico simulazioni fotografiche
- Dott. Maurizio Medda: relazione faunistica e piano di monitoraggio
- Dott. Agr. Paolo Callioni: relazione pedo agronomica e vegetazionale
- Dott. For. Carlo Poddi: relazione pedo agronomica e vegetazionale
- Dott. For. Carlo Poddi:relazione impatto acustico ante operam e bassa frequenza
- Dott.ssa Archeo. Giuseppina Manca di Mores: relazione archeologica
- Ing.Vincenzo Pinna: calcoli strutturali
- Ing. Michele Losito: relazione sui principali ponti radio
- Ce.Pi.Sar.: piano monitoraggio chirotteri

ORDINE INGEGNERI PROVINCIA CAGLIARI N. 2192 Dr. Ing. Giorgio Floris

Rev.	Descrizione	Redatto	Verificato	Approvato	Data
00	Prima emissione				Luglio 2020

BT08
Profilo Piazzola

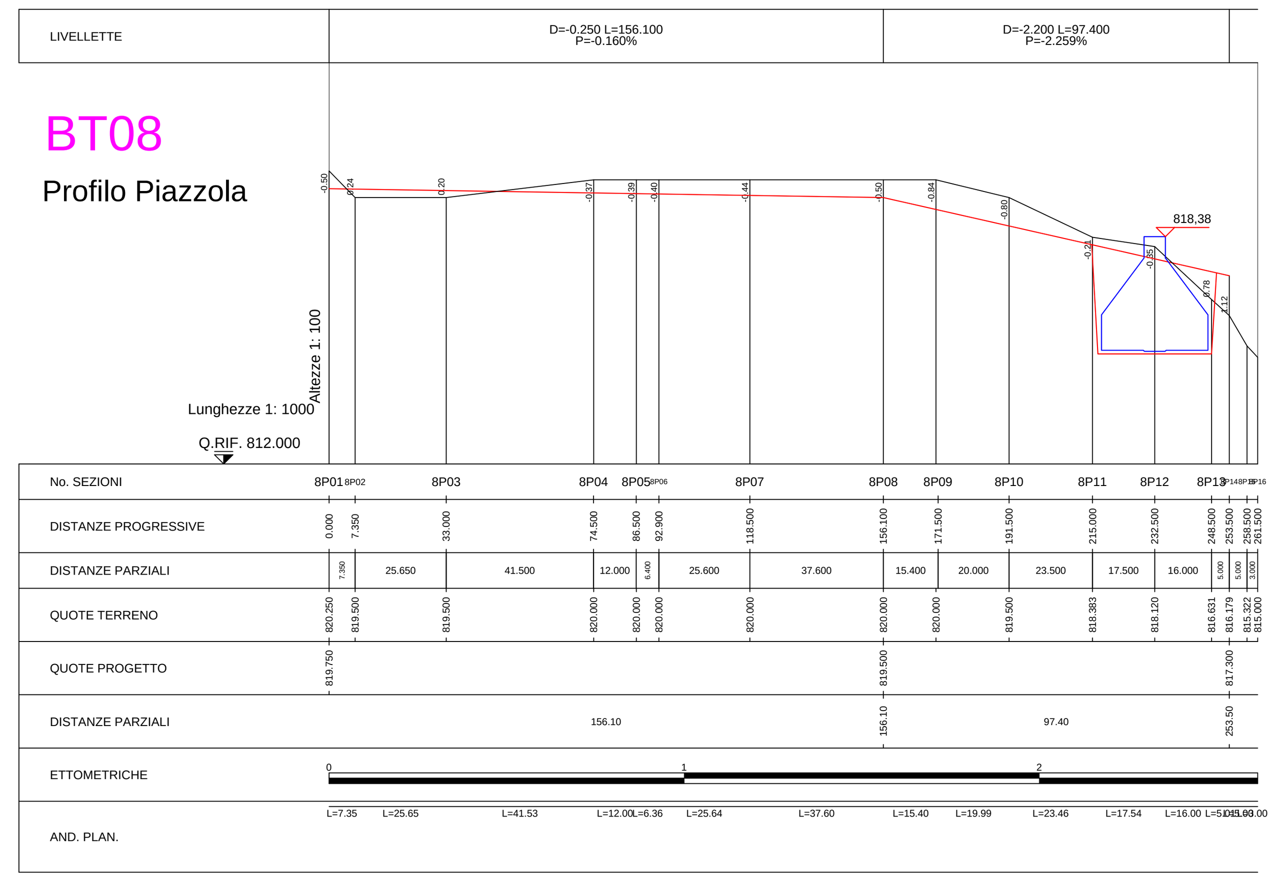

SEZIONI PIAZZOLA BT08
Scala Stampa 1:250

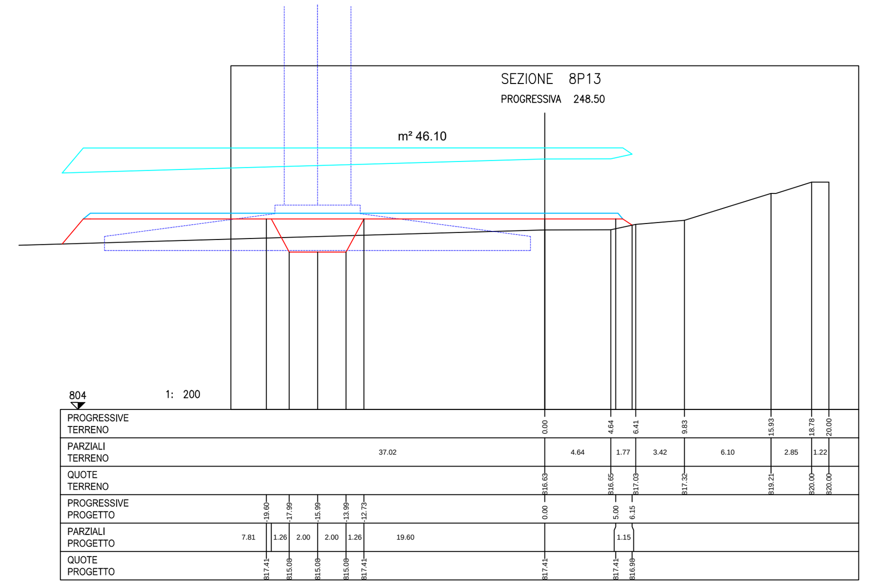

SEZIONI PIAZZOLA BT08
Scala Stampa 1:250