REGIONE AUTONOMA DELLA SARDEGNA

PROVINCE DI NUORO E SASSARI

COMUNE DI BITTI — COMUNE DI BUDUSSO

PROGETTO PER LA REALIZZAZIONE DEL PARCO EOLICO "BITTI - TERENASS"

Potenza complessiva 58 MW

PROGETTO DEFINITIVO

DELL'IMPIANTO, DELLE OPERE CONNESSE E DELLE INFRASTRUTTURE INDISPENSABILI

PA-Tav.13-9

Piazzola BT09

Profilo e Sezione fase di cantiere

COMMITTENTE

GREEN ENERGY SARDEGNA 2 S.r.l.

GRUPPO DI LAVORO

Ing. Giorgio Piero, Coordinatore progettista parte civile, idraulica e sistemazione
Ing. Matteo Piero, Collaborazione progettazione parte civile, elettrica e sistemazione
Ing. Giovanni Battista, Collaborazione progettazione parte civile, idraulica
Dr. Geol. Fausto Piero, relazione paesaggistica - Sez. Studio geologico
ARCHAEOLOGICAL LANDSCAPE
Geol. Maurizio Medda, relazione geologica di montenaggio
Dott. Agr. Paolo Cattoni, relazione pedo agronomica e vegetazionale
Dott. For. Carlo Podda, relazione pedo agronomica e vegetazionale
Dott. Agr. Gian Luca Garau, collaborazione pedo agronomica e vegetazionale
Dott.ssa Archeol. Giuseppina Marca di Bitore, relazione archeologica
Ing. Vincenzo Pinna, calcoli strutturali
Ing. Nicholas Lodo, relazione sui principali porti radio
Dr.Pr.Sar. piano monitoraggio ciclofauna

Rev.	Descrizione	Redatto	Verificato	Approvato	Data
00	Prima emissione				Luglio 2020

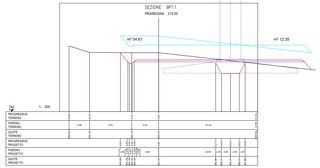

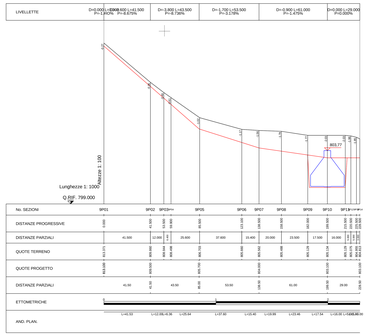

SEZIONI PIAZZOLA BT09
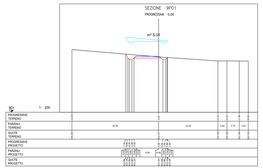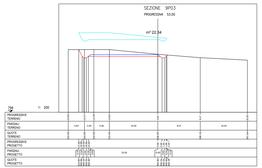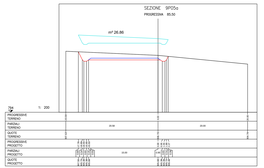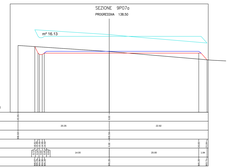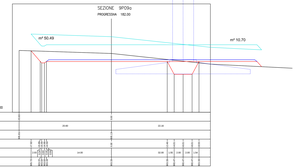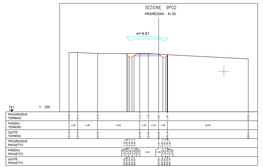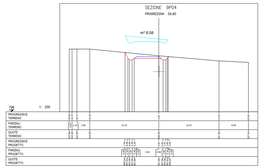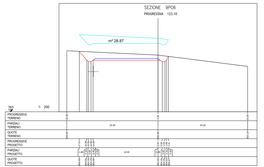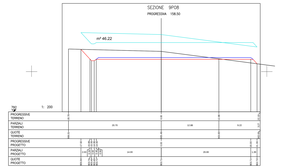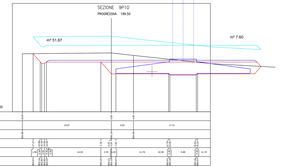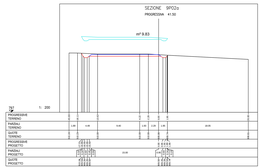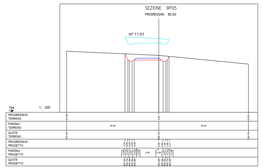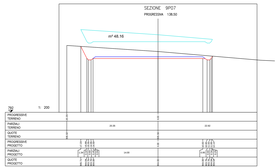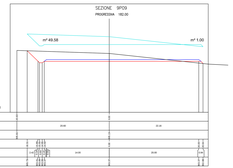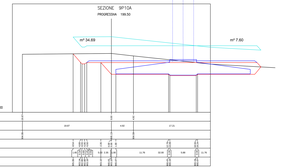
Scala Stampa 1:250