



SEZIONE C-C

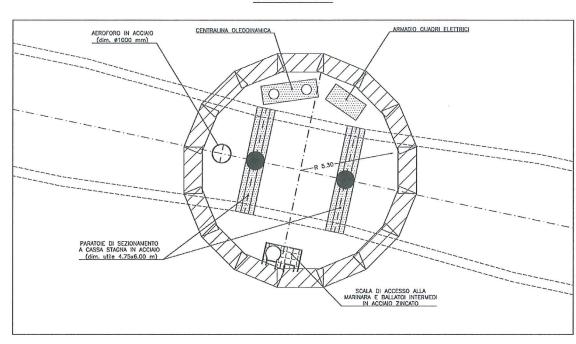

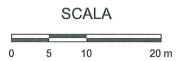

SEZIONE D-D

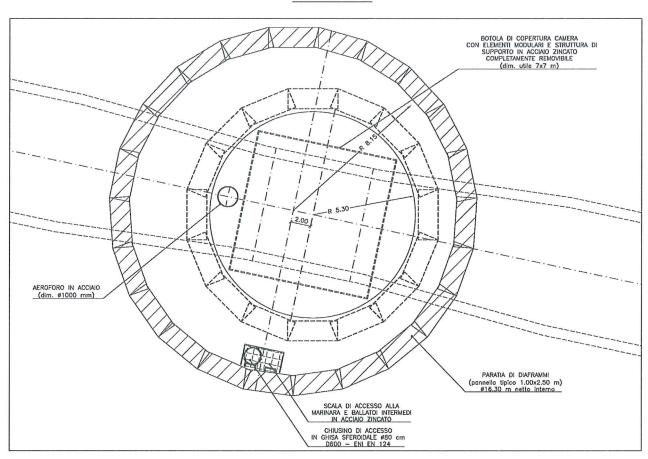

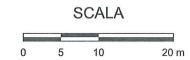

RIFERIMENTO

REC S.r.I., 2011, "PROGETTO DI IMPIANTO IDROELETTRICO DI REGOLAZIONE SUL BACINO DI CAMPOLATTARO (BN), CAMERA PARATOIE CAMPOLATTARO - PIANTE, SEZIONI E PARTICOLARI COSTRUTTIVI", ELABORATO No. 483-01E-ET-D-DQ-180, REV. A, 31 MARZO 2011.

FIGURA 4.11b

CAMERA PARATOIE DI VALLE PLANIMETRIA E SEZIONI