


	Piano tipo	Copertura	Totale
Superficie	2.458,40	1.103,20	10.936,80
Posti auto	94	39	415

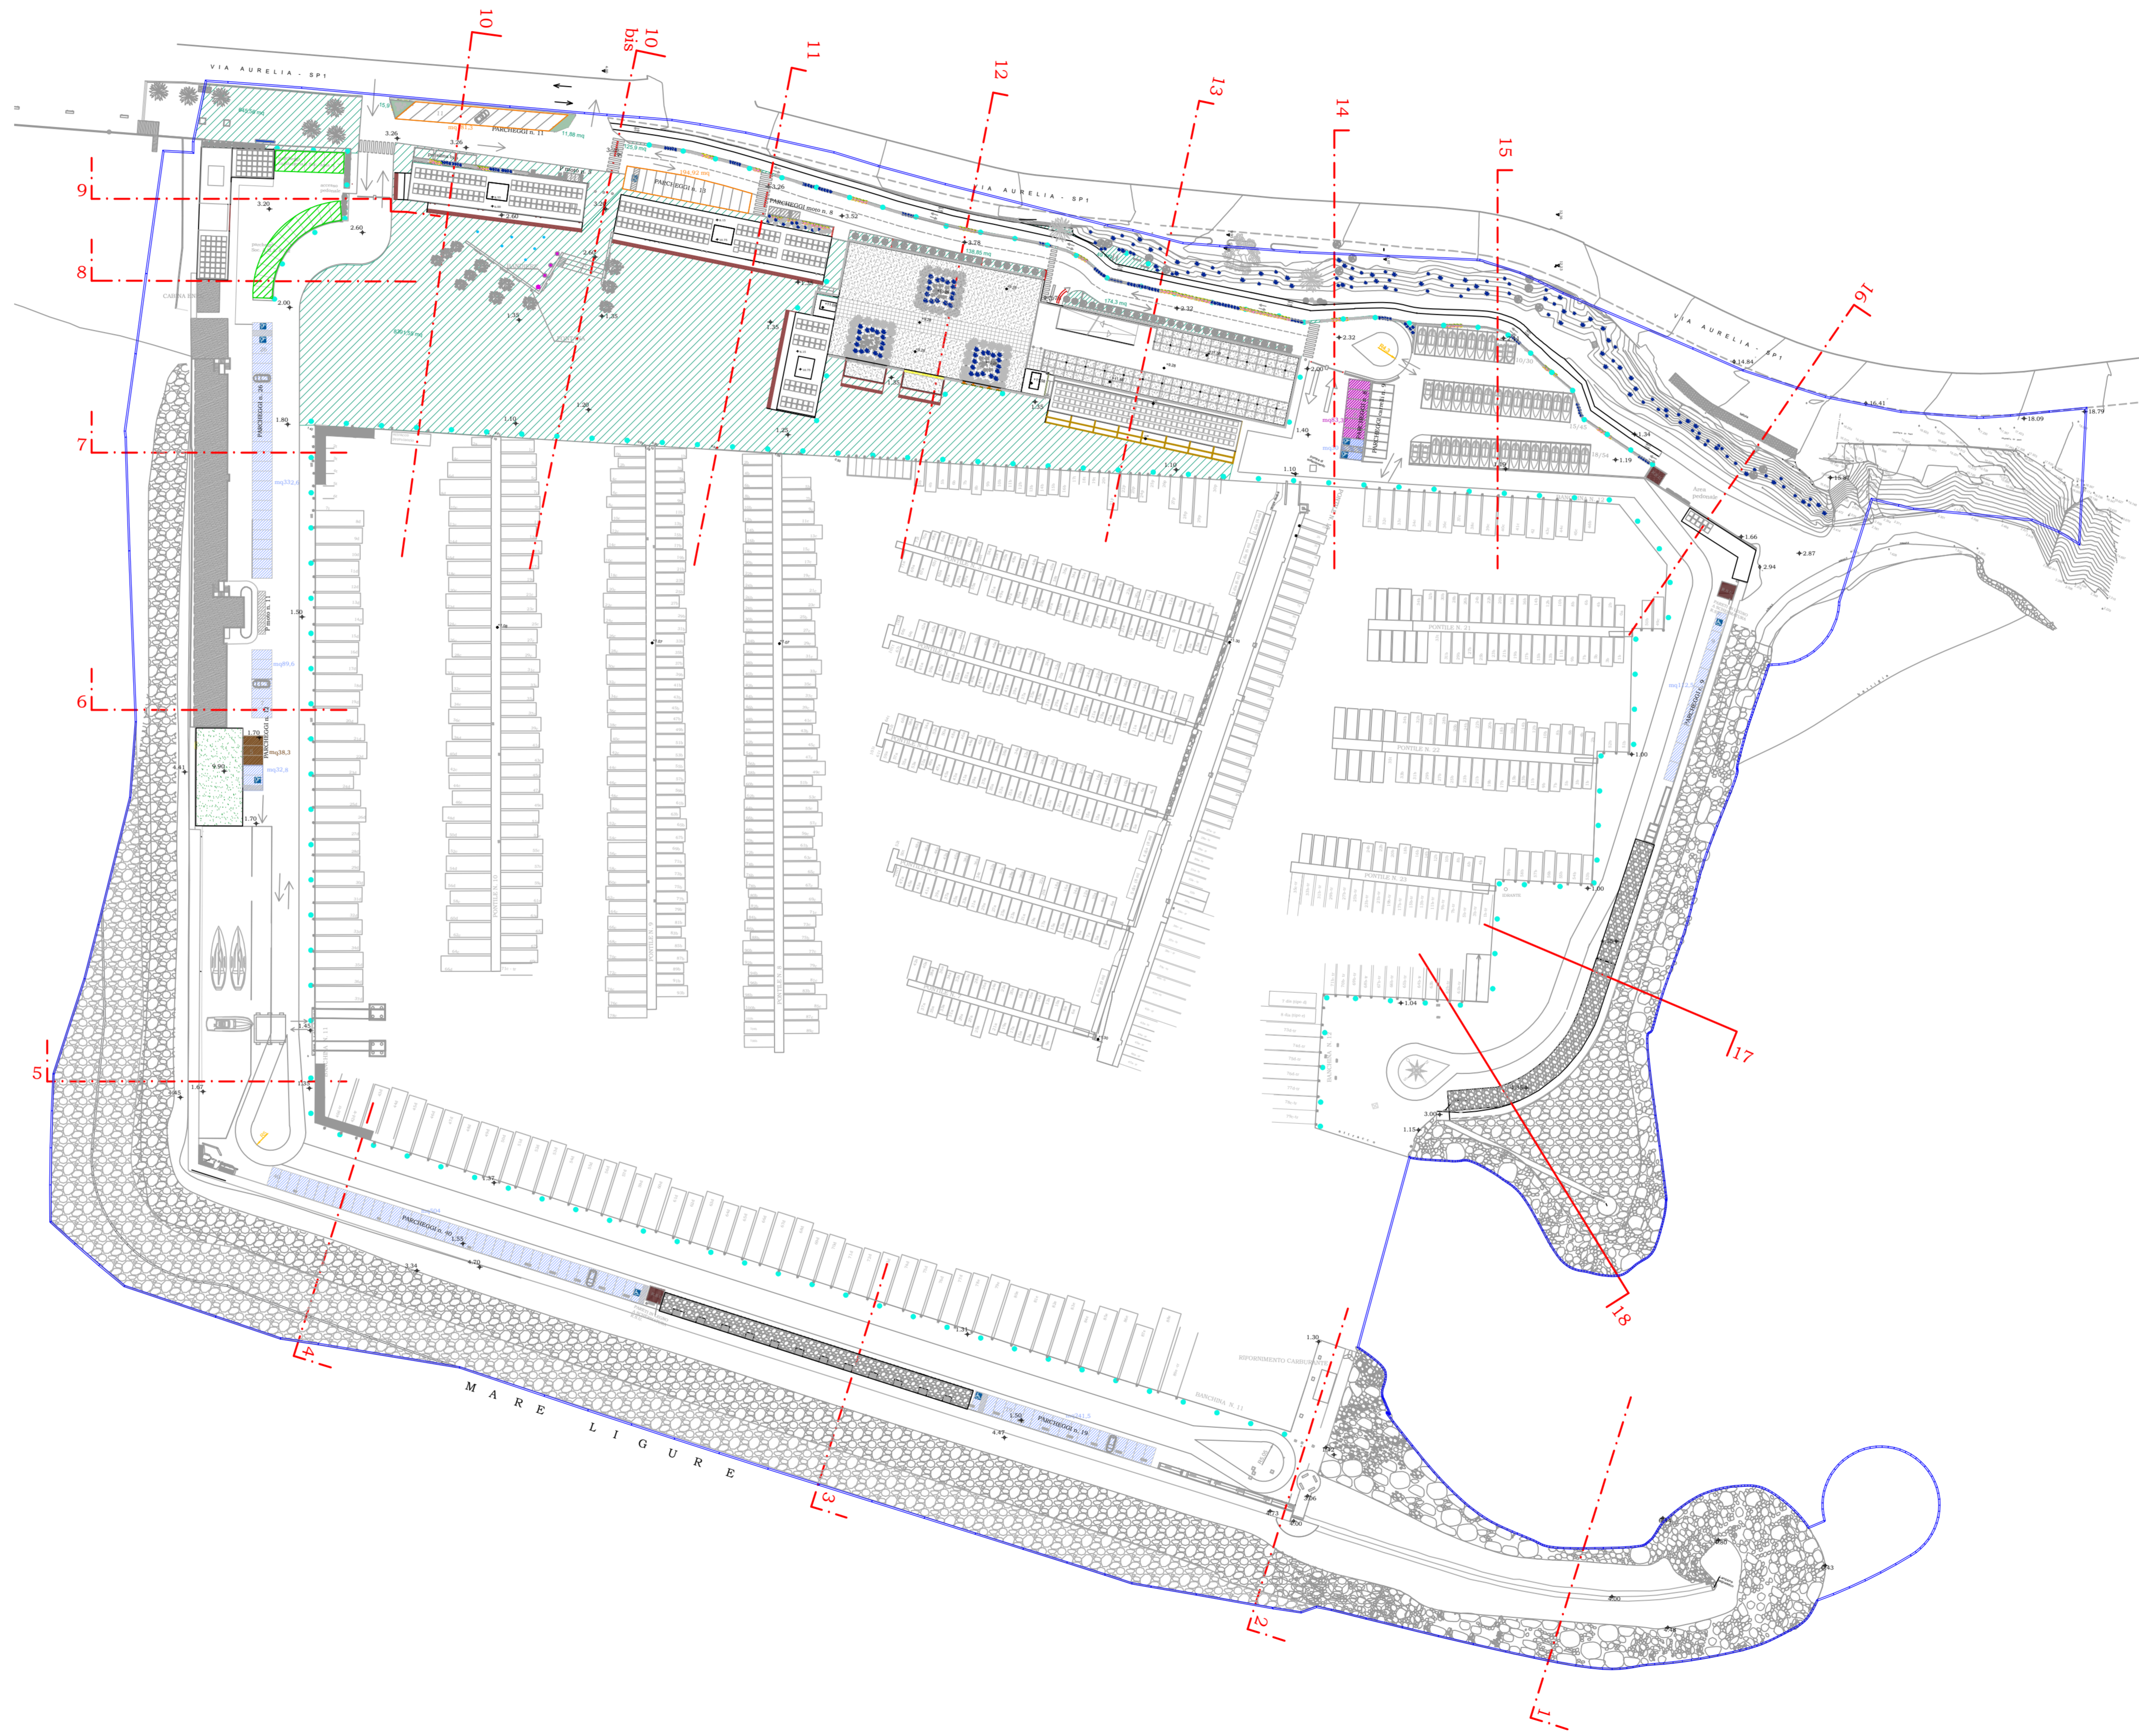

- Perimetrazione di P.U.O.
- Linea demaniale
- Park pertinenziali attuali posti barca
mq 2277,7 (di cui 105 a raso e 68 in struttura) > mq 2275 attuali
- Park pertinenziali per i nuovi posti barca
14 posti in struttura
- Park pertinenziale produttivo
38,3 mq
- Park pertinenziale Commerciale
778 mq
- Park pubblico Commerciale
773 mq
- Park pertinenziale Pescatori
110,87 mq
- Park pertinenziali Ama/Capitaneria
257mq
- Park pubblico 3402,5 mq
- Verde pubblico - standard
9503,94 mq

COMUNE DI ANDORA PROVINCIA DI SAVONA

**PUO A MODIFICA DELLO S.U.A. APPROVATO CON
PROVVEDIMENTO FINALE IN DATA 16/03/2010 -
DISTRETTO DI TRASFORMAZIONE TR-CO2 IN
AGGIORNAMENTO AL PUC**

oggetto	ZONIZZAZIONE STANDARD PUBBLICI		
Scala	1:500		
Data	Maggio 2020		
Progettisti	Arch. Paolo Ghione Geom. Anna Lisa Borghino Arch. Antonella Nalbone Arch. Isabella Rabellino		
revisioni	data	note	Tavola
1	Novembre 2018		
2	Giugno 2020	Correzione mero errore materiale	linea demaniale
3	Maggio 2020	Modifiche a seguito conf. servizi	
4	Maggio 2020	Modifiche calcolo a seguito modifica posti barca	
5			