

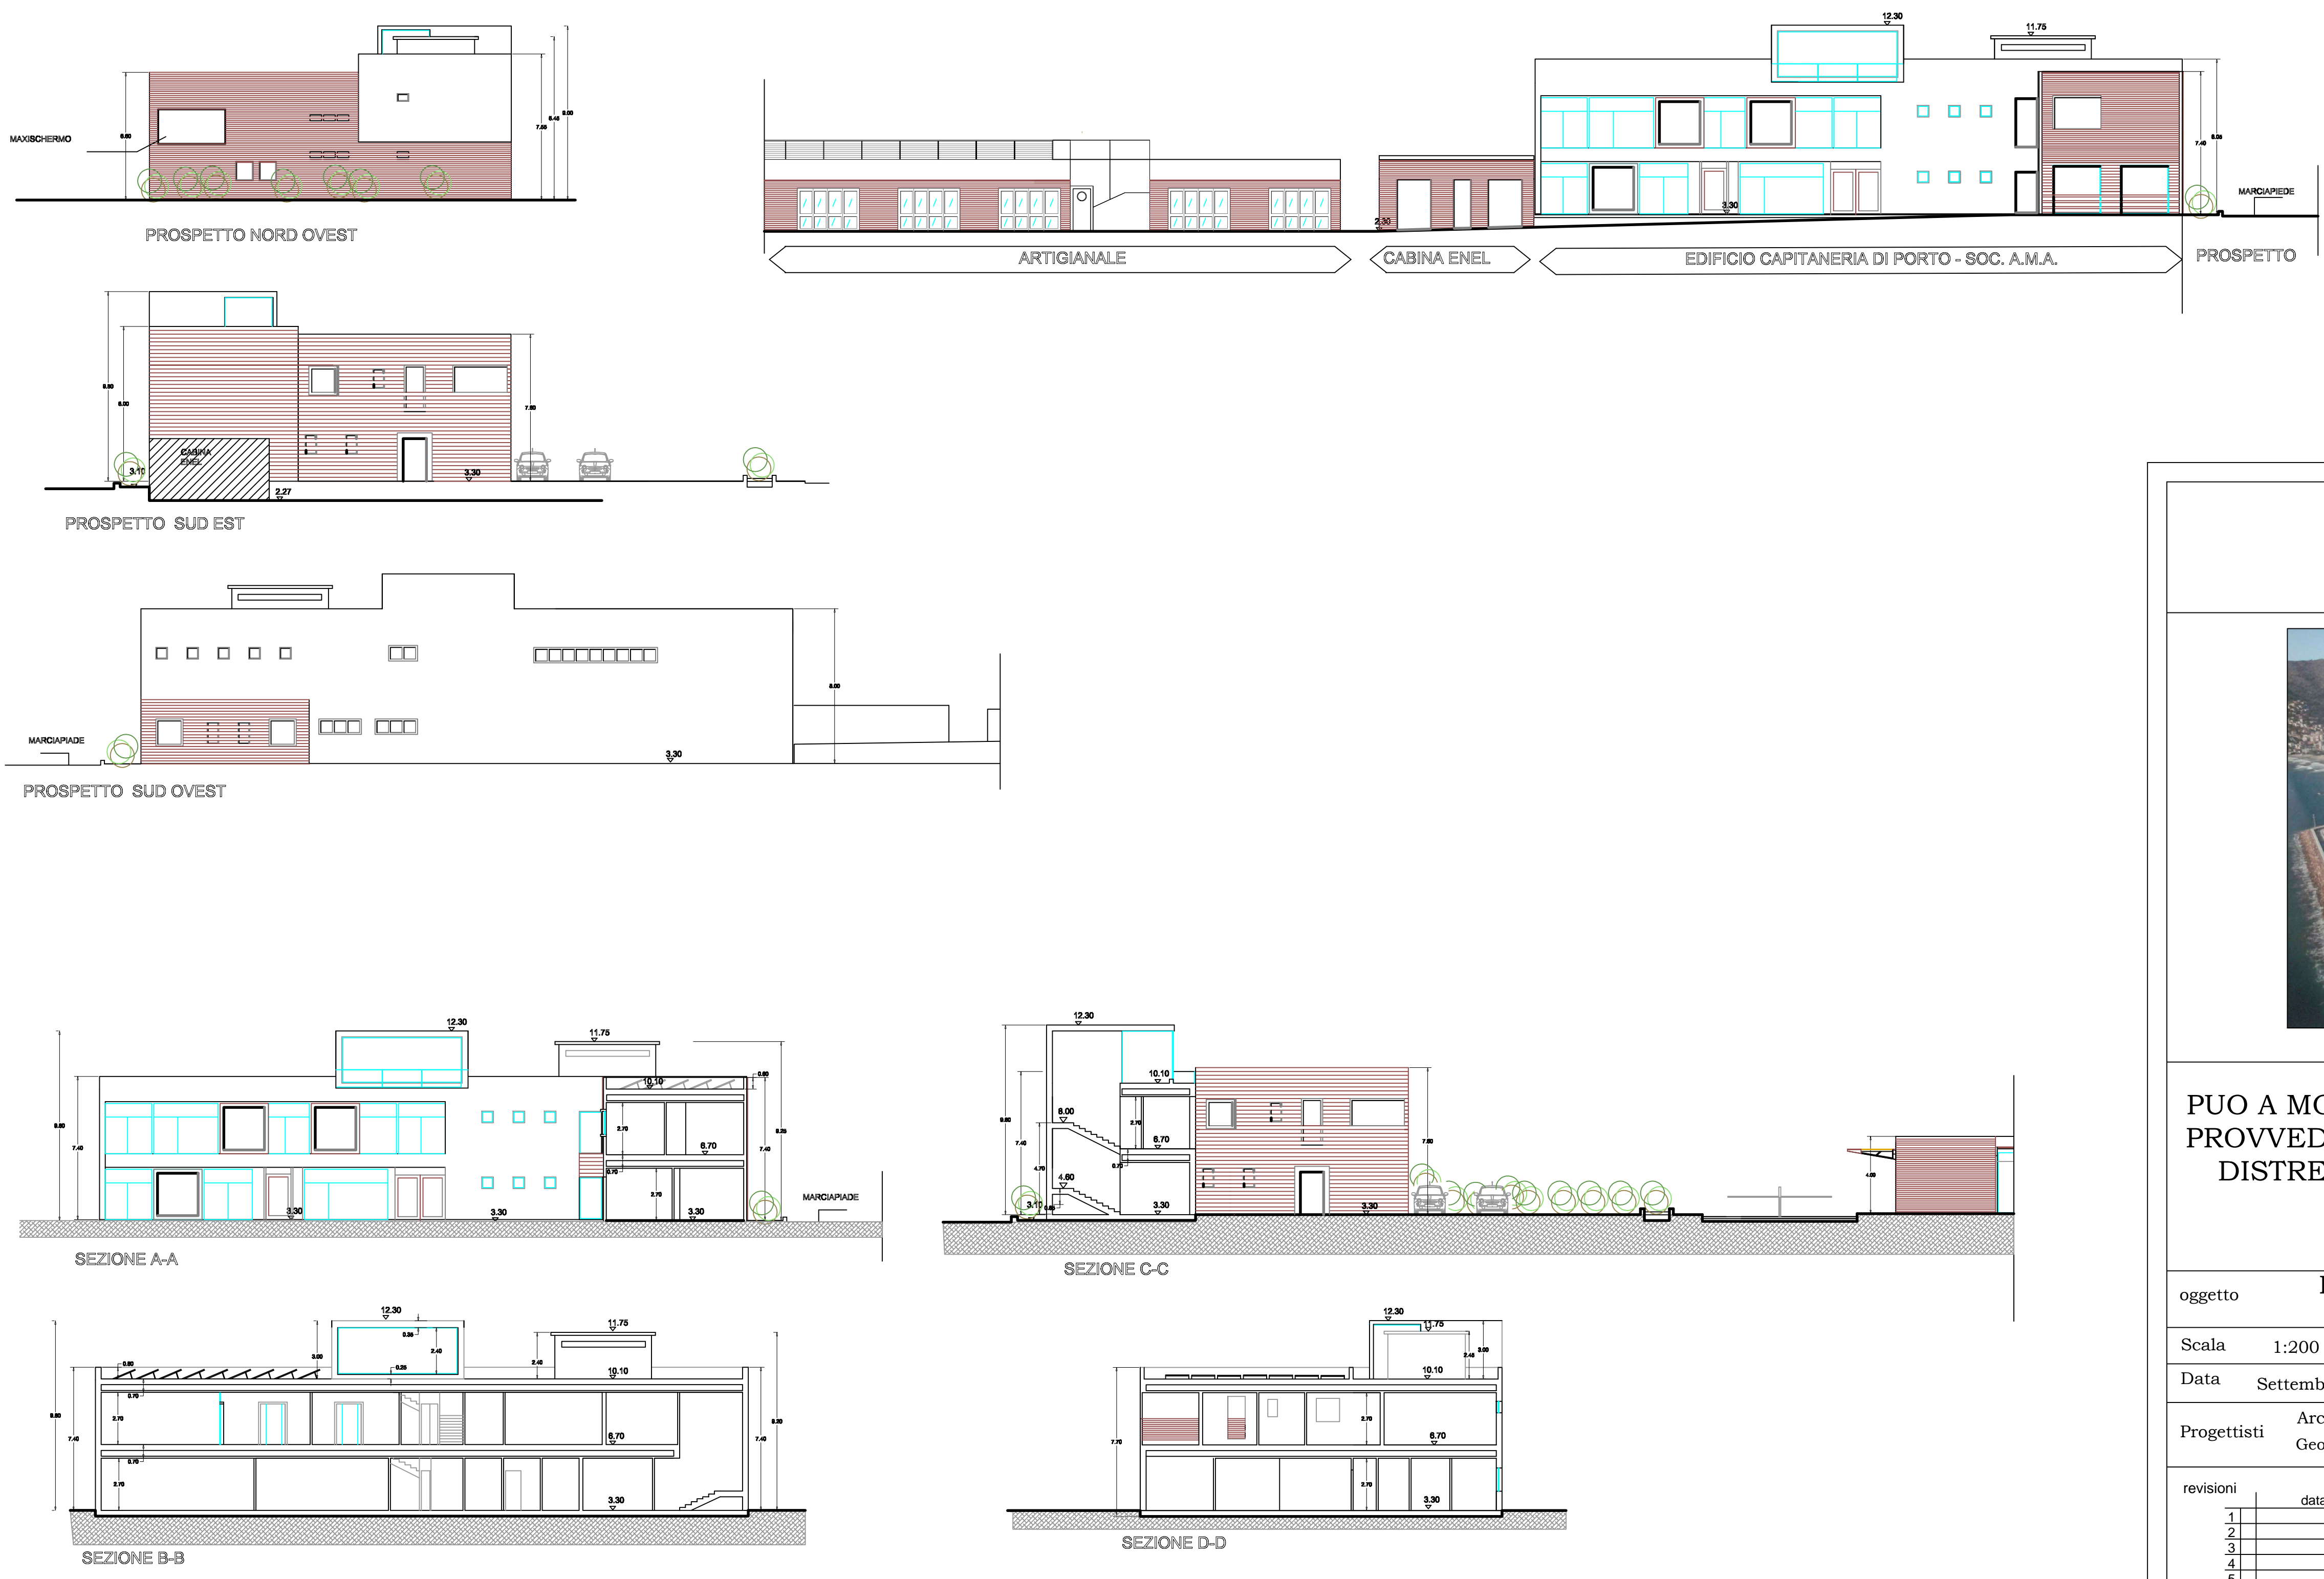


LOTTO 1 - SERVIZI PORTUALI

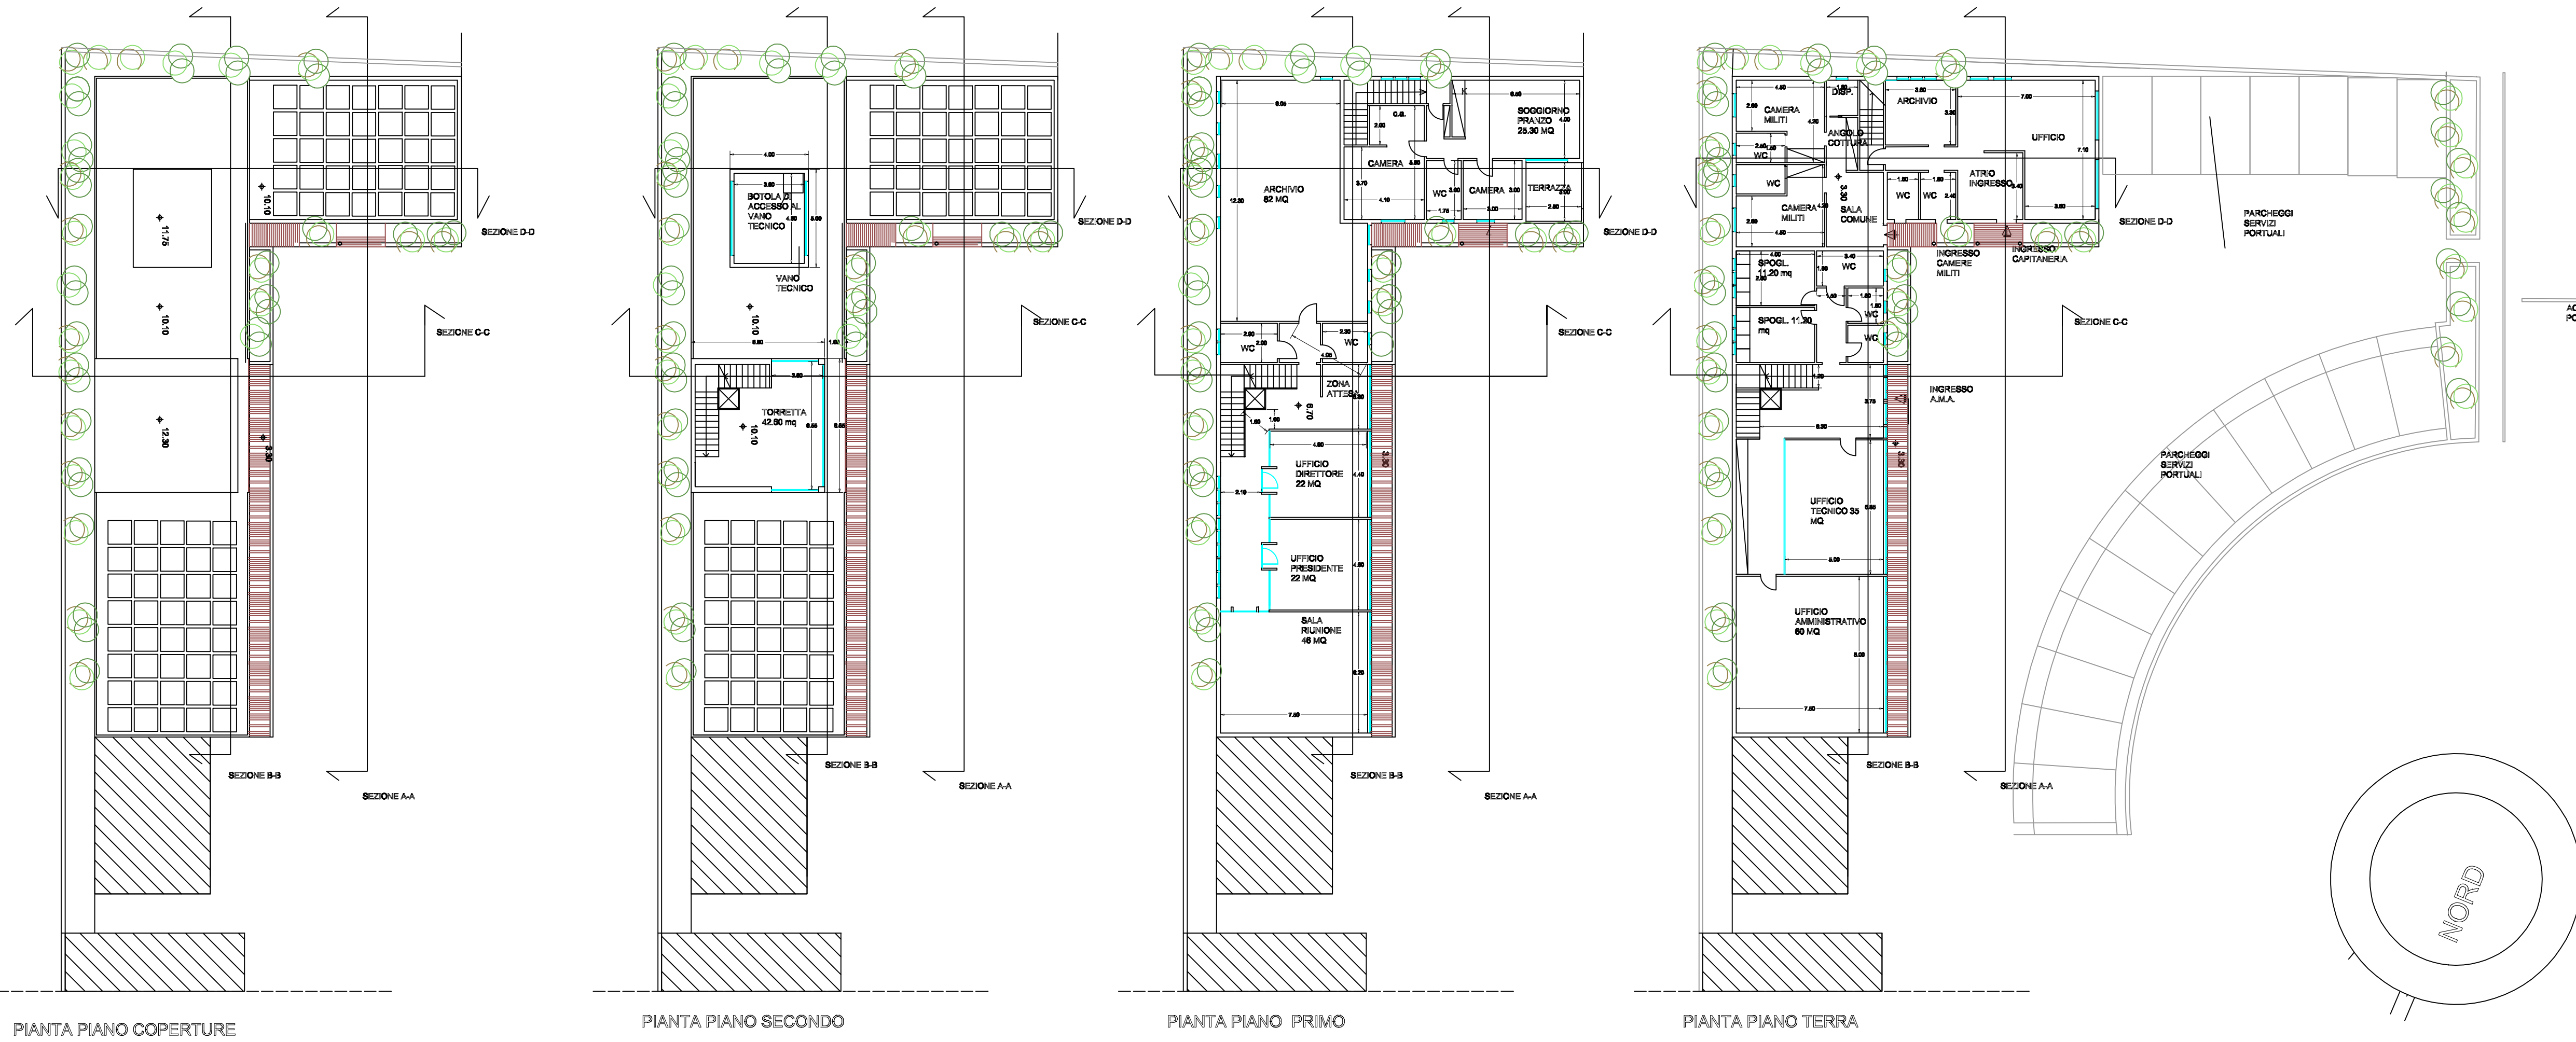

COMUNE DI ANDORA
PROVINCIA DI SAVONA

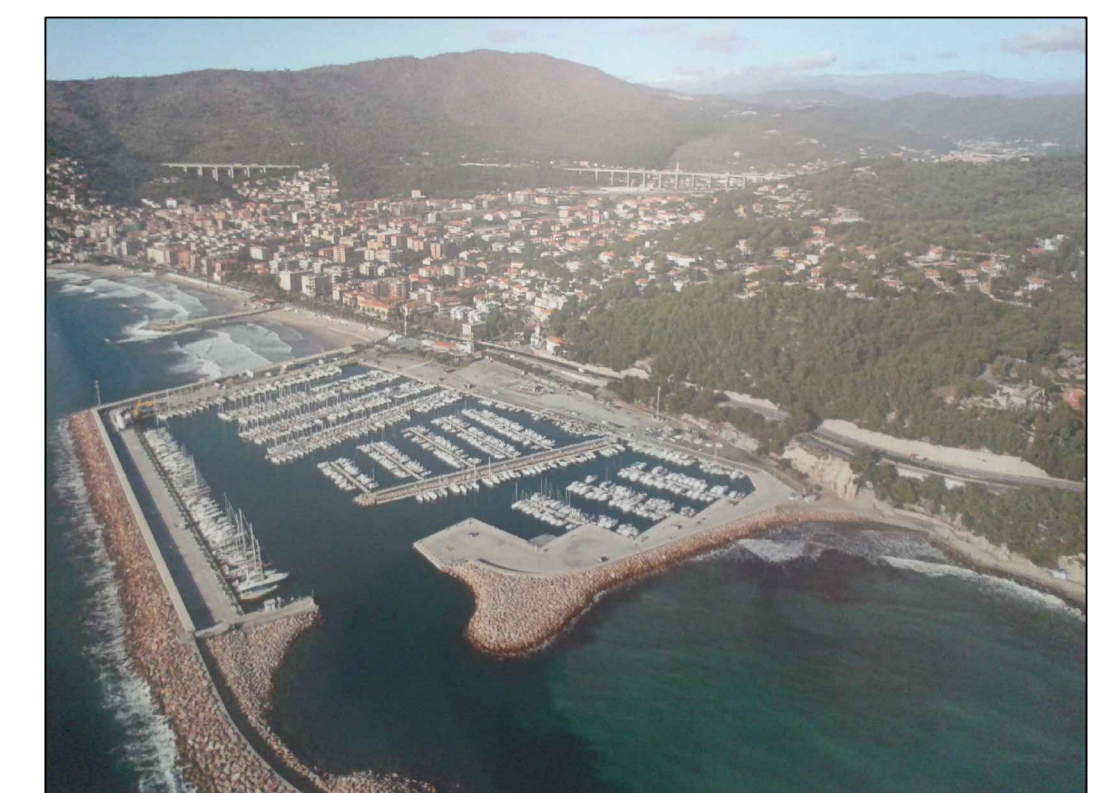

PUO A MODIFICA DELLO S.U.A. APPROVATO CON
PROVVEDIMENTO FINALE IN DATA 16/03/2010 -
DISTRETTO DI TRASFORMAZIONE TR-CO2 IN
AGGIORNAMENTO AL PUC

oggetto PROGETTO - LOTTO 1 - servizi Portuali e sedi
Soc. A.M.A. e Guardia Costiera

Scala 1:200

Data Settembre 2019

Progettisti Arch. Paolo Ghione
Geom. Anna Lisa Borghino Arch. Antonella Nalbone Arch. Isabella Rabellino

revisioni	data	note	Tavola
1			4
2			
3			
4			
5			