



LOTTO 4 - COMMERCIALE

BLOCCO 2

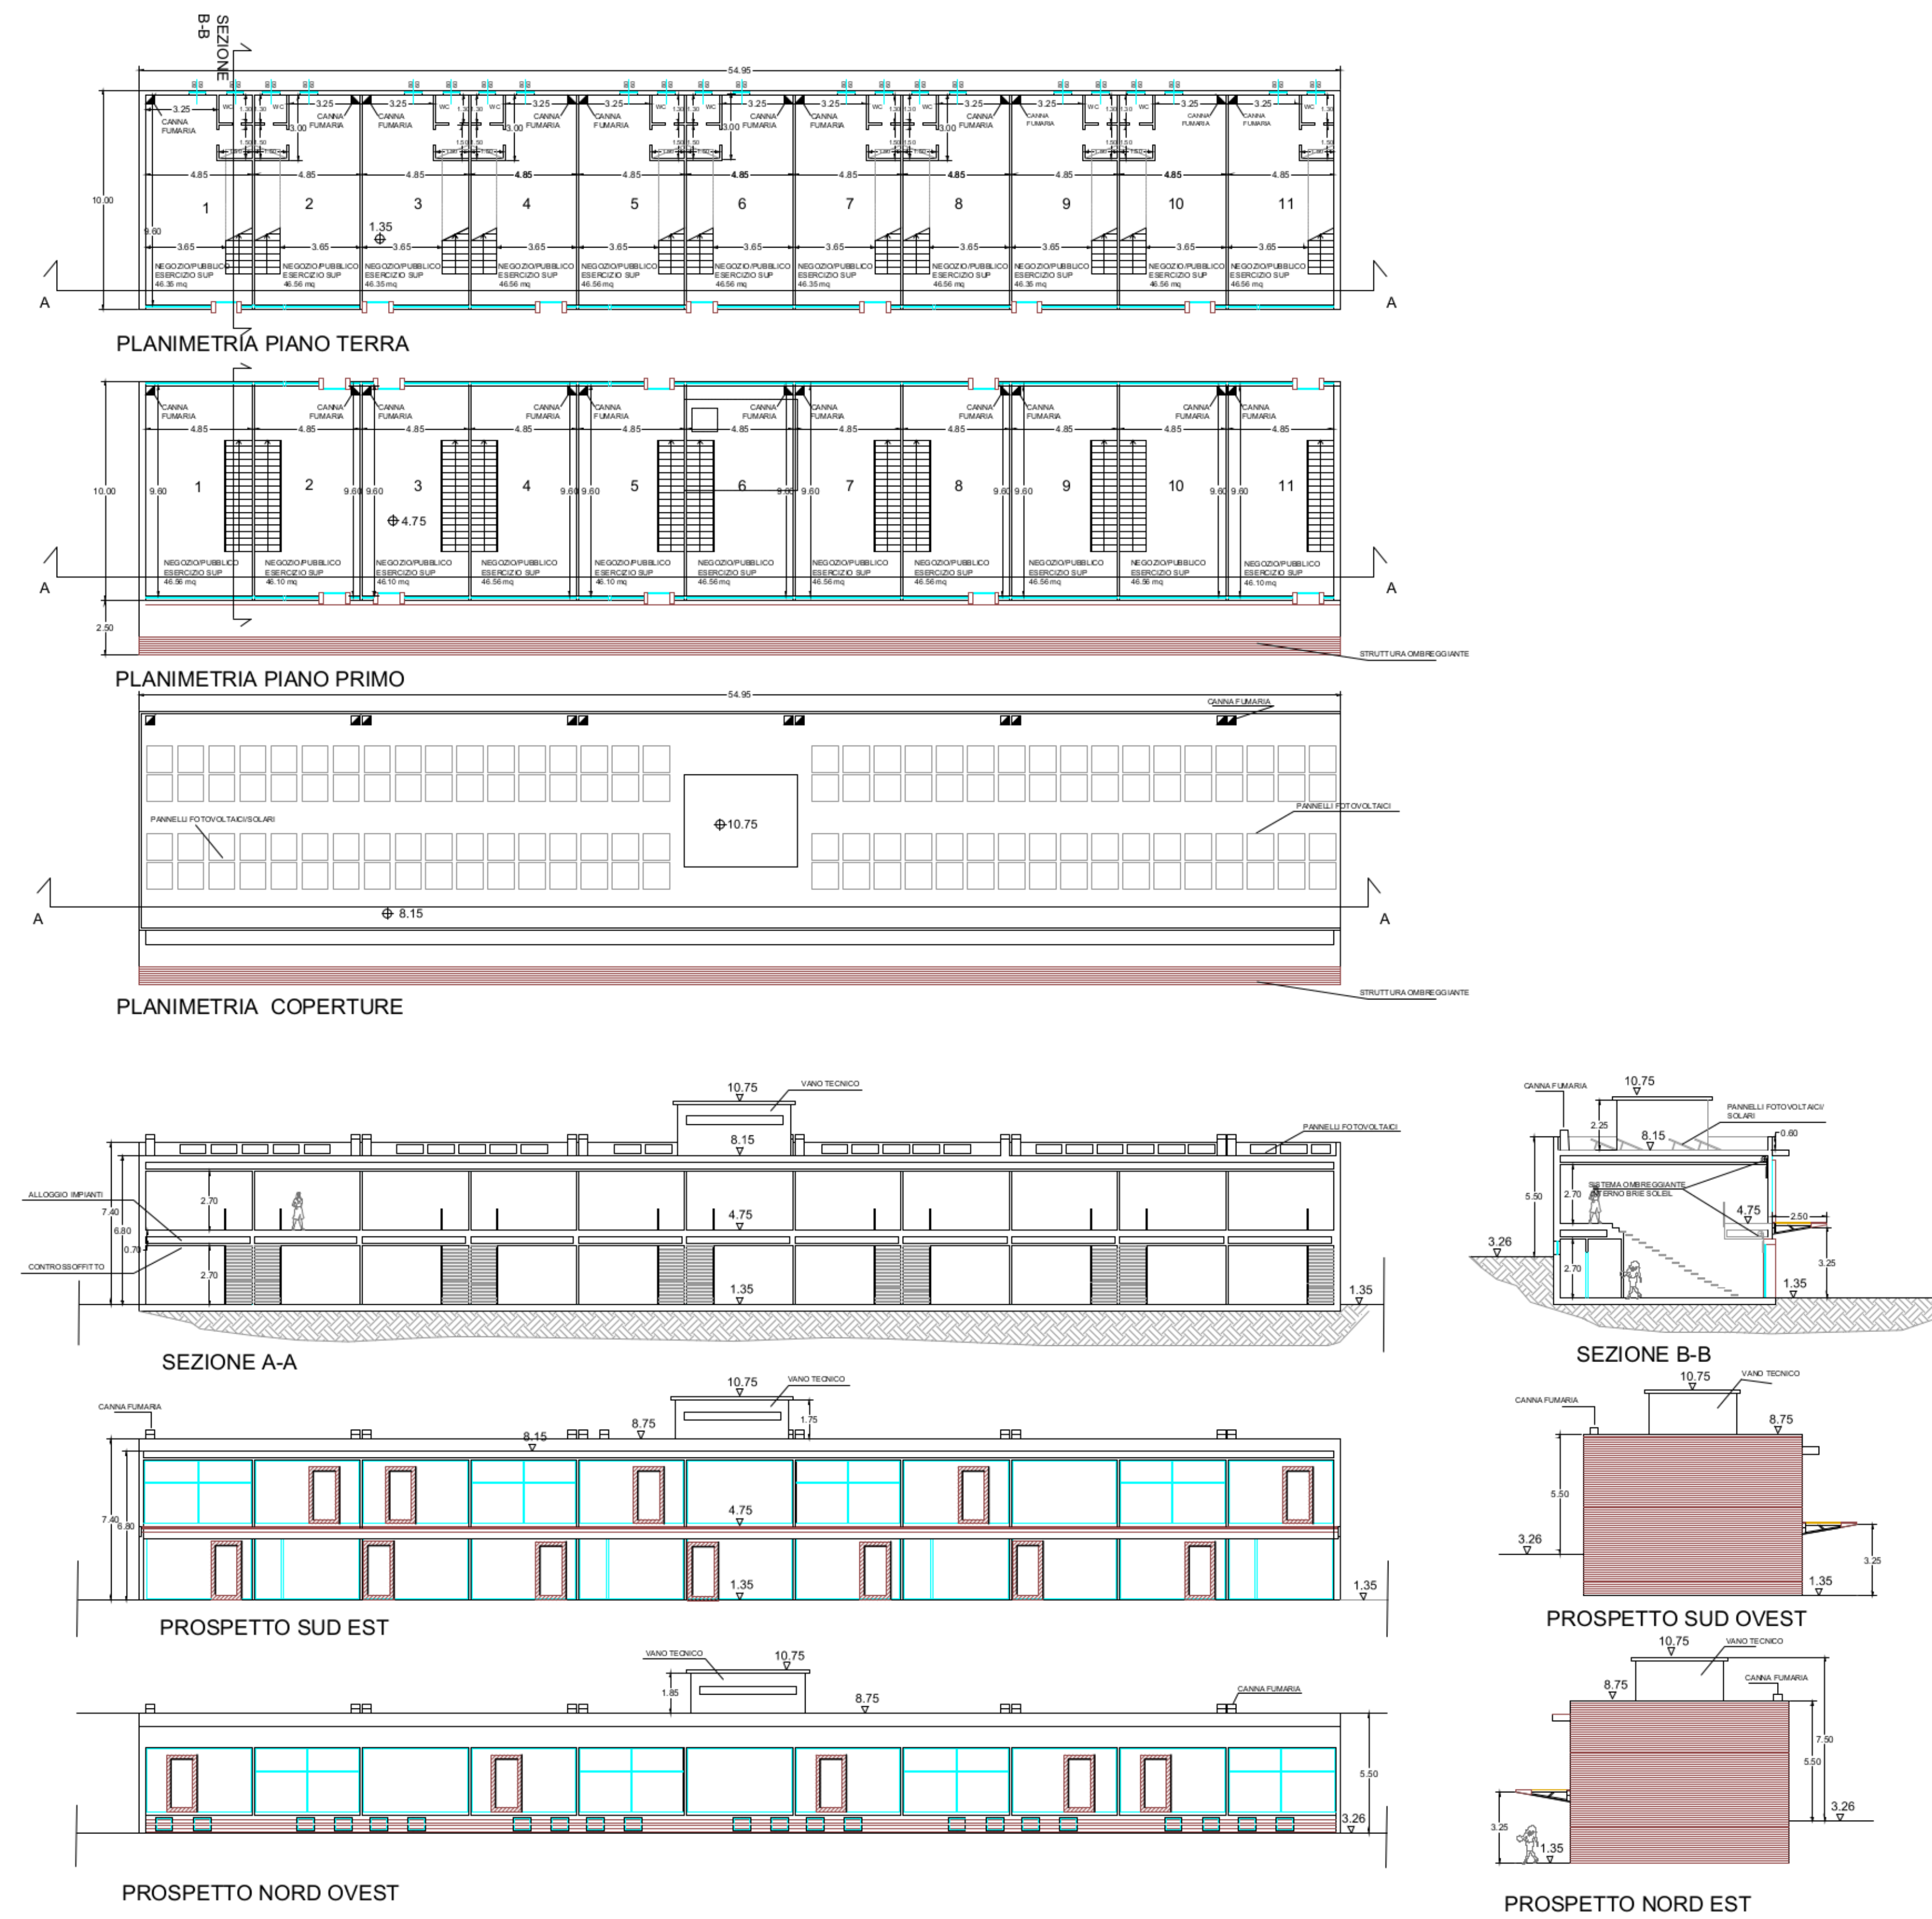


BLOCCO 1

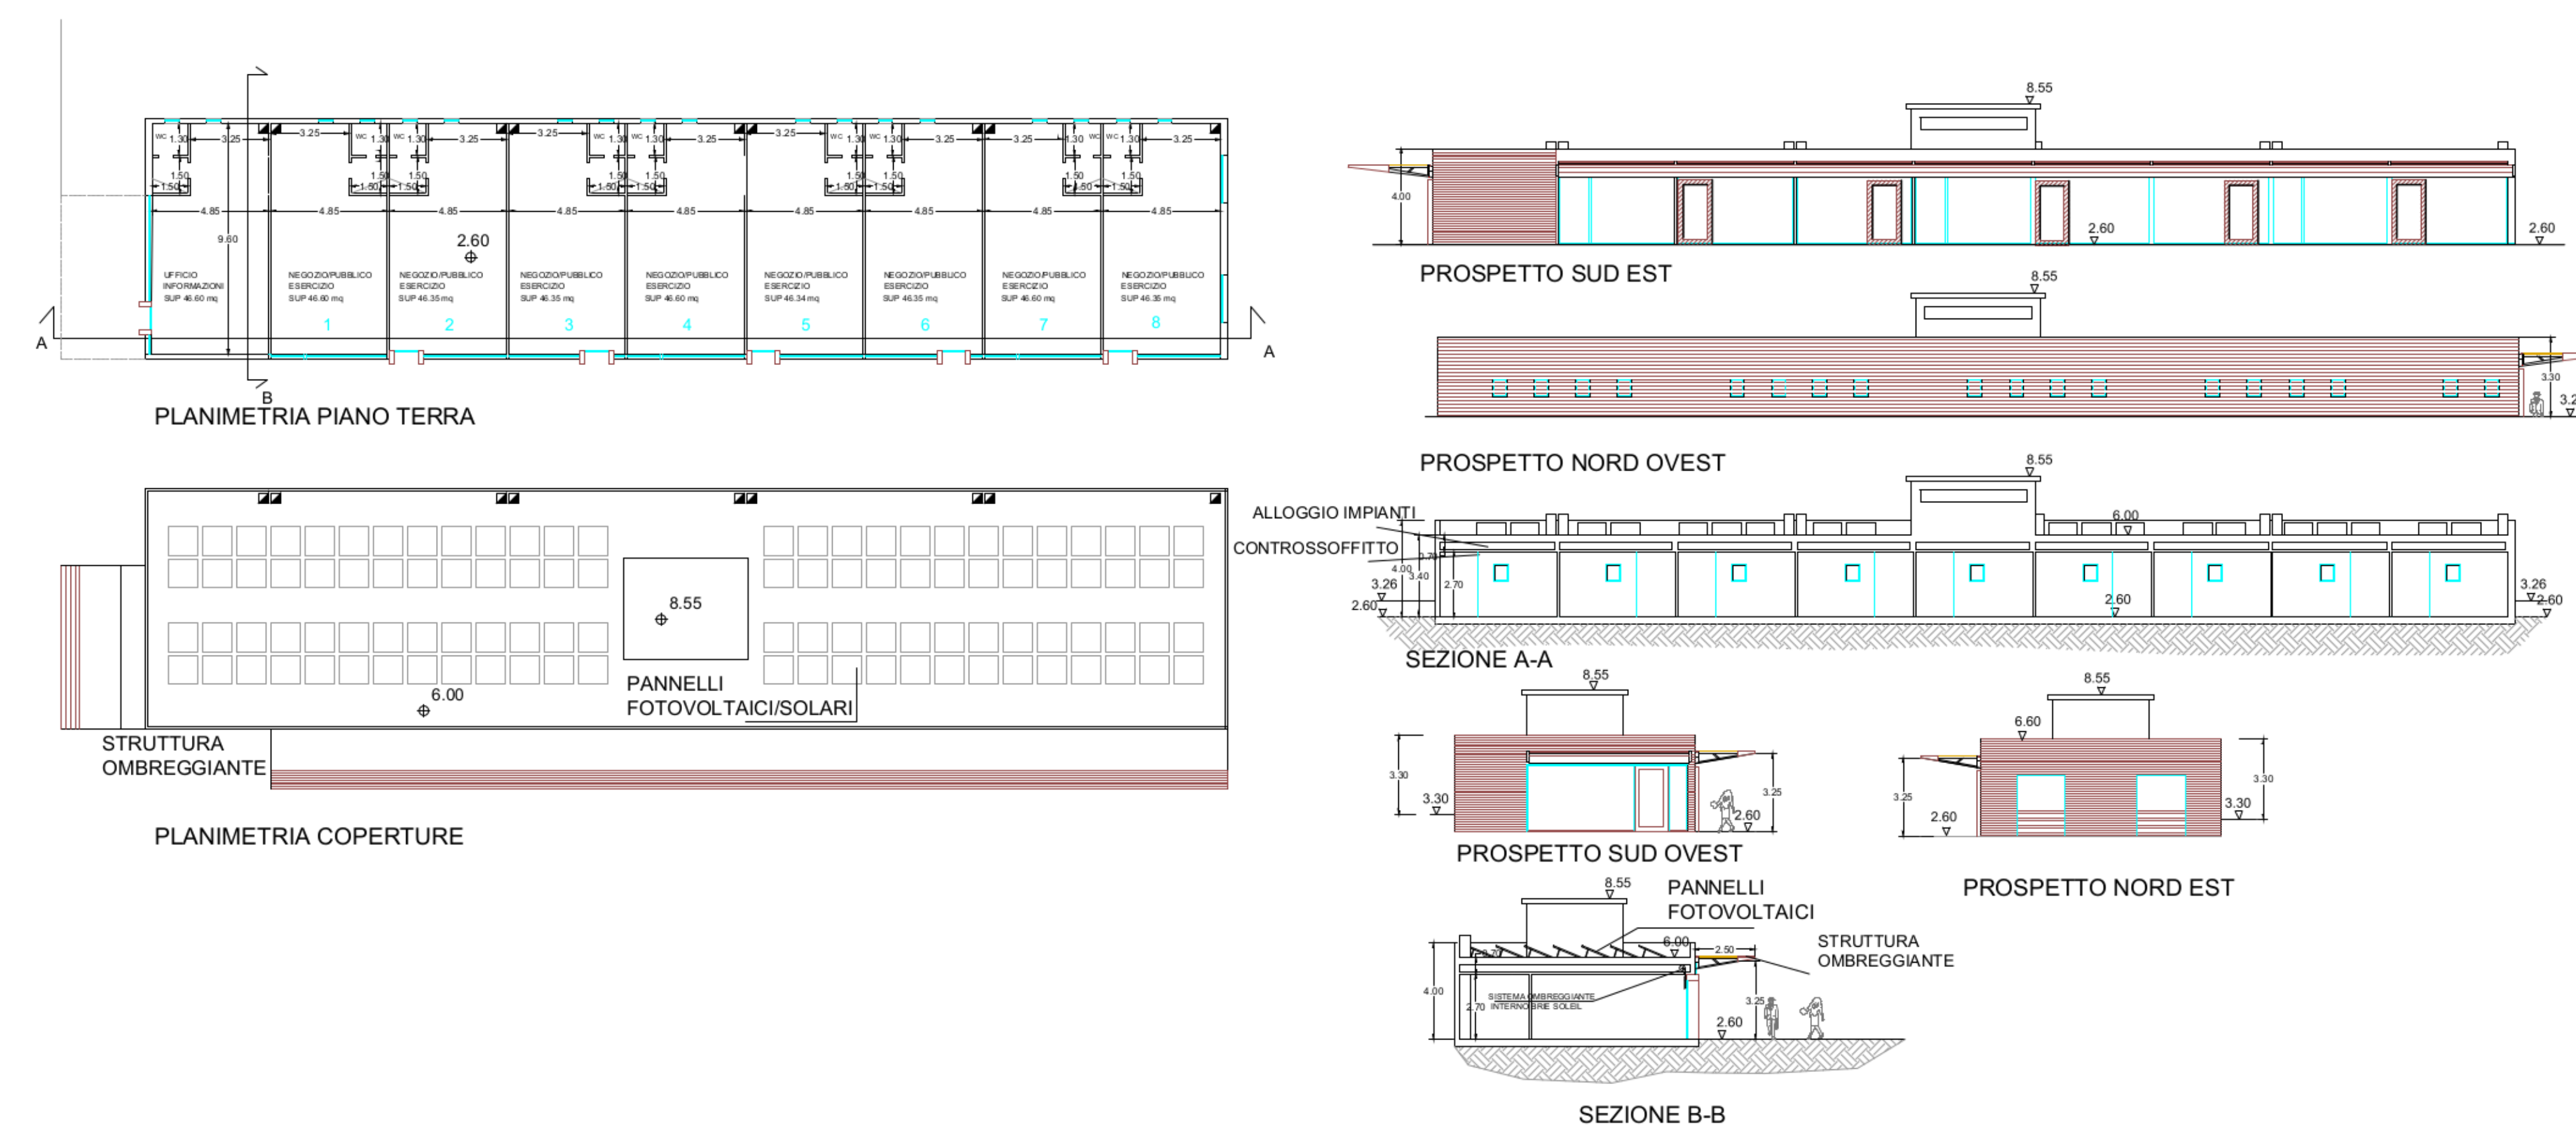


BLOCCO 3



PENSILINA FERMATA BUS

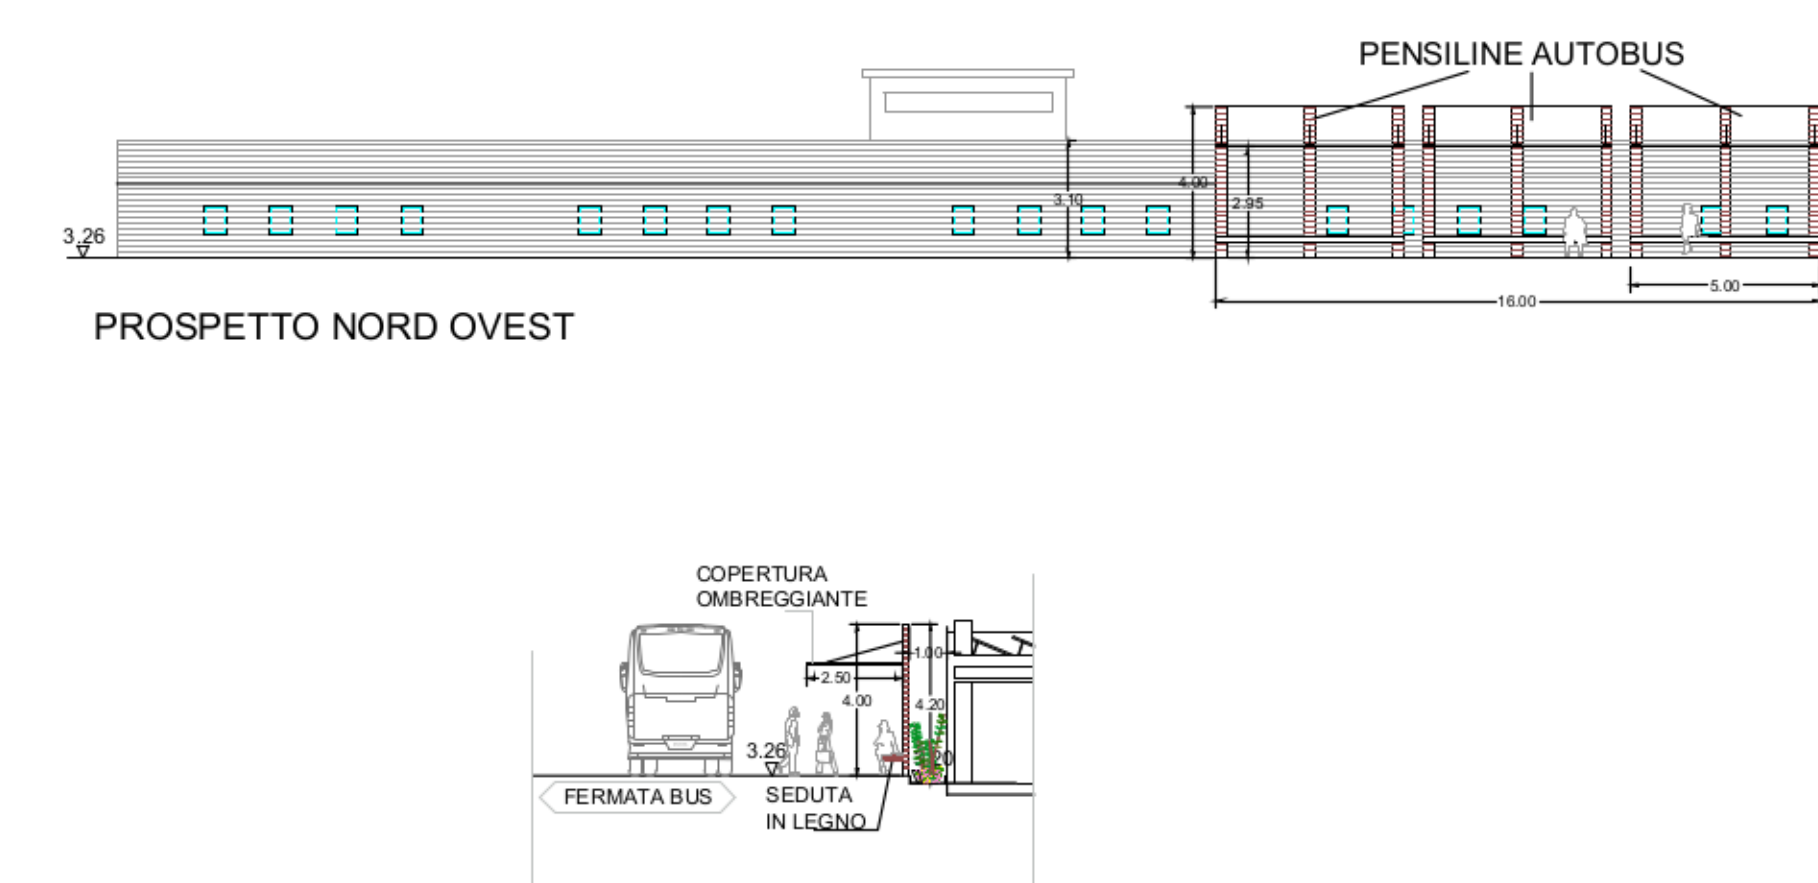

COMUNE DI ANDORA
PROVINCIA DI SAVONA

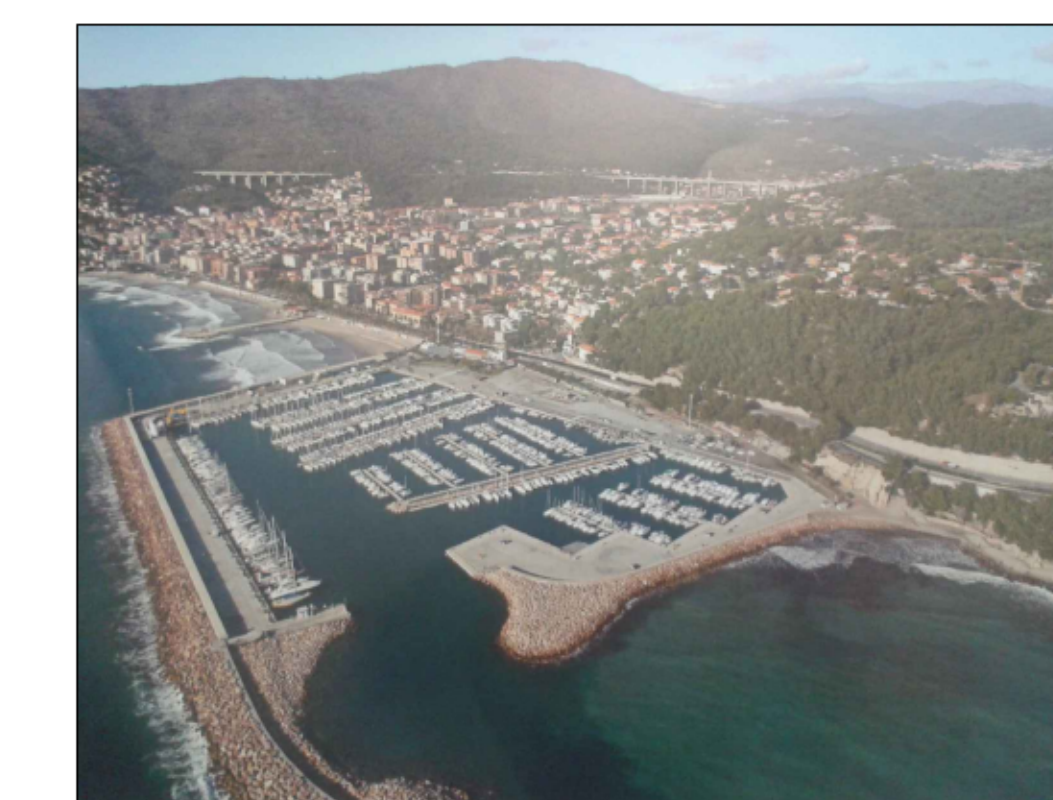

PUO A MODIFICA DELLO S.U.A. APPROVATO CON
PROVVEDIMENTO FINALE IN DATA 16/03/2010 -
DISTRETTO DI TRASFORMAZIONE TR-CO2 IN
AGGIORNAMENTO AL PUC

oggetto PROGETTO - LOTTO 4 - Commerciale - Direzionale -
Pubblici esercizi - piante - sezioni - prospetti

Scala 1:200

Data Settembre 2019

Progettisti Arch. Paolo Ghione
Geom. Anna Lisa Borghino Arch. Antonella Nalbone Arch. Isabella Rabbellino

revisioni	data	note	Tavola
1			7
2			
3			
4			
5			