



REGIONE FRIULI VENEZIA GIULIA
COMUNE DI TRIESTE



NUOVA STRADA DI COLLEGAMENTO TRA LA SS202 "TRIESTINA" EX GVT E IL NUOVO POLO OSPEDALIERO DI CATTINARA-BURLO

COD. OPERA 09122-09123

PROGETTO DI FATTIBILITÀ TECNICA ED ECONOMICA

Codice elaborato

PF	R	7
----	---	---

scala

Emissione

Data	25.03.2019
Redatto	StN
Controllato	A.N.
Approvato	A.N.

Codice progetto 520


Titolo elaborato

Rilievo dei flussi sulla GVT in corrispondenza del
cavalcavia collocato alla progr. km 11+960 e su
via delle Alpi Giulie

Nome file 520-Cartigli relazioni.dwg

Firme

PROGETTISTA:
dott. ing. Alberto Novarin

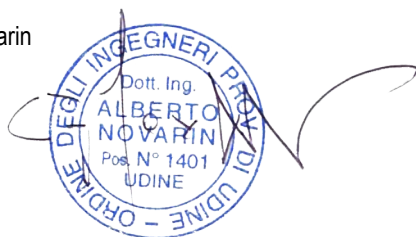

COMMITTENTE:
Comune di Trieste



rev.	data	redatto	controllato	approvato	oggetto revisione
01					
02					
03					
04					
05					






Studio Novarin s.a.s.

via Daniele Manin, 10 - 33100 Udine - Tel. 0432 421013 - Fax 0432 1840008 - E-mail: studio@novarin.net


SEZIONE 1 SS 202 (EX GVT) - KM 11+955

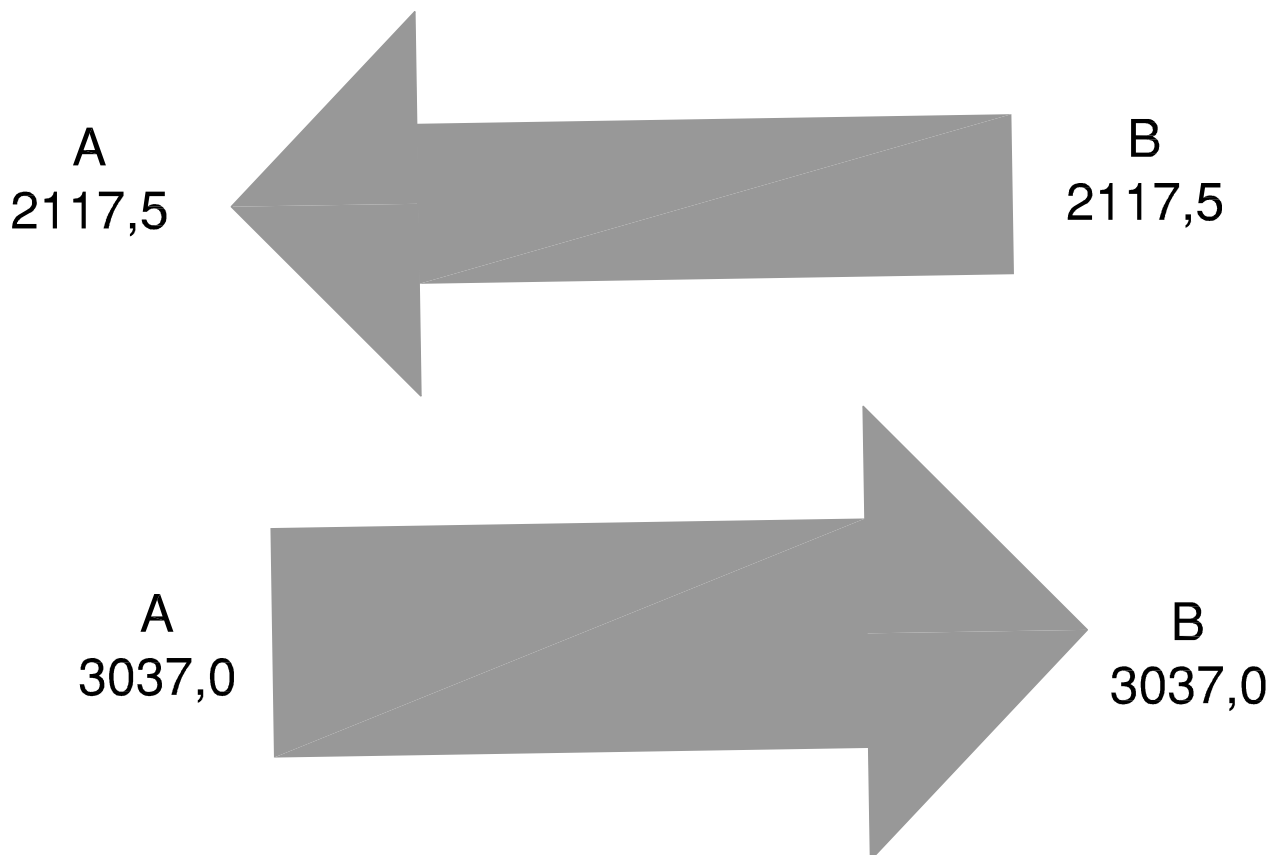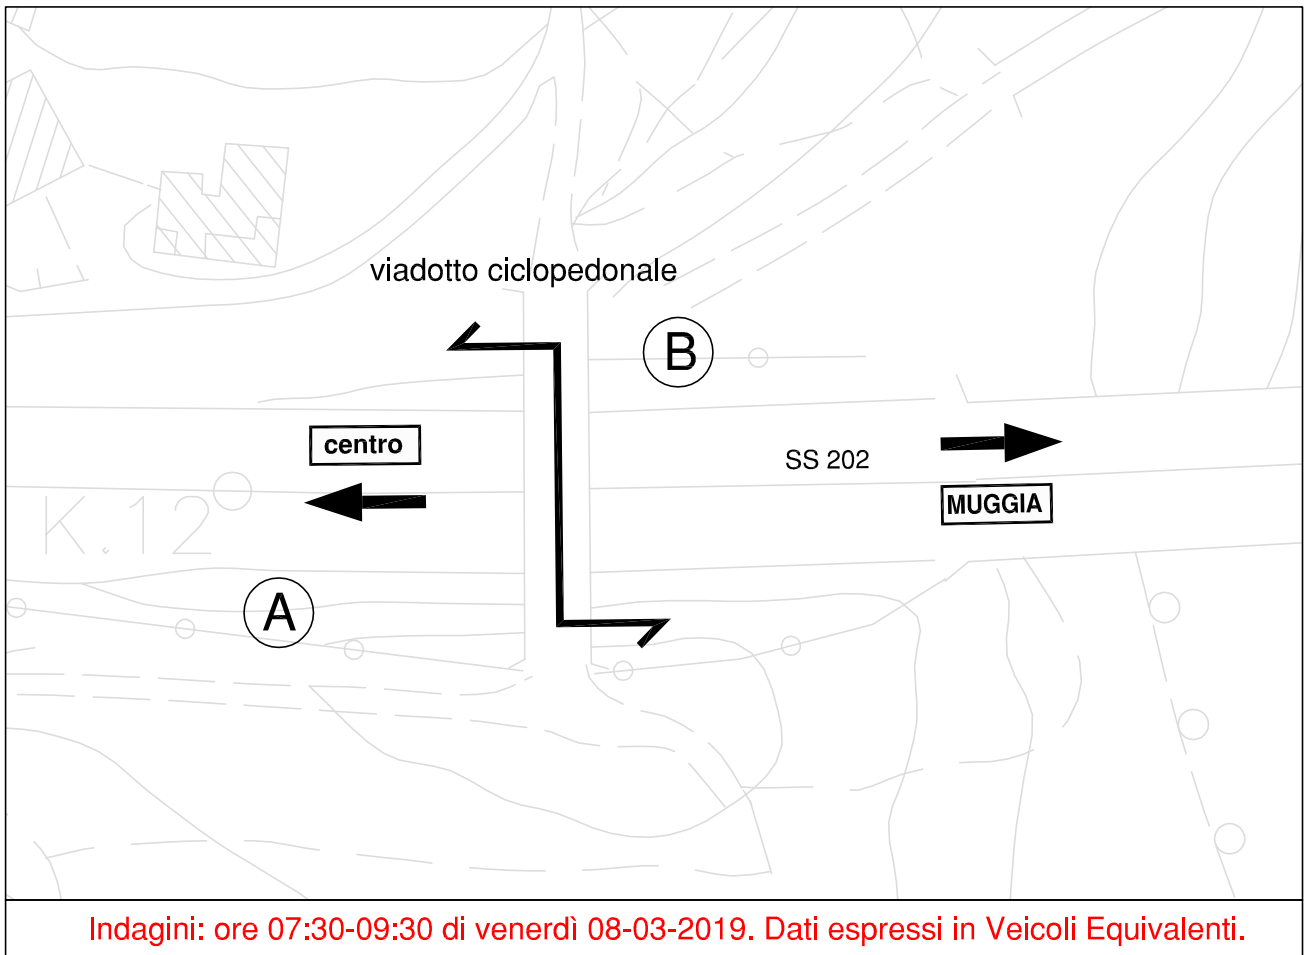


SEZIONE 1 SS 202 (EX GVT) - KM 11+955

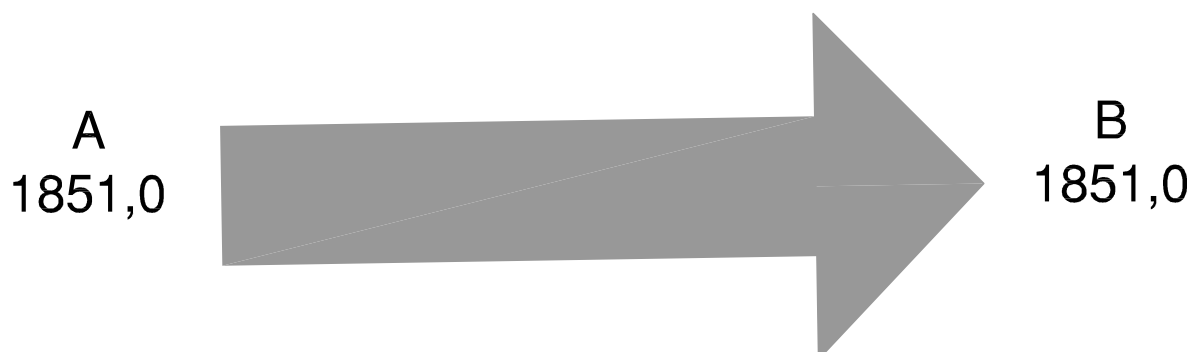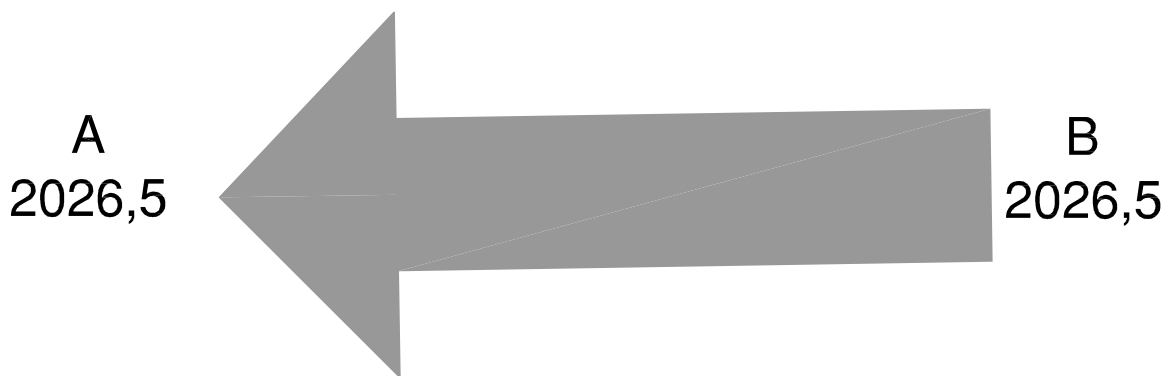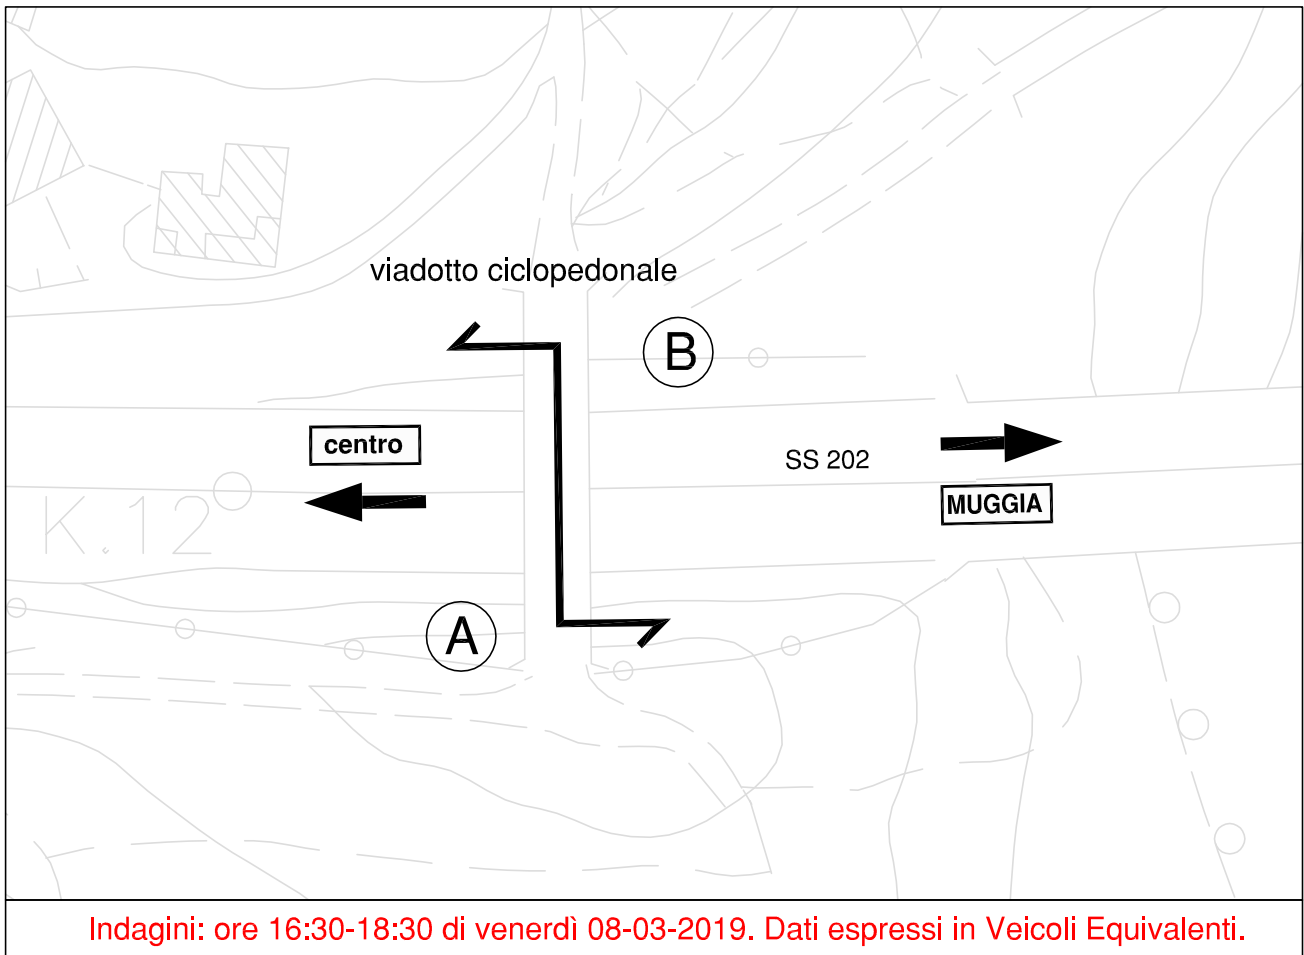


SEZIONE 2 VIA DELLE ALPI GIULIE (SOTTO VIADOTTO SS 202 - KM 12+495)

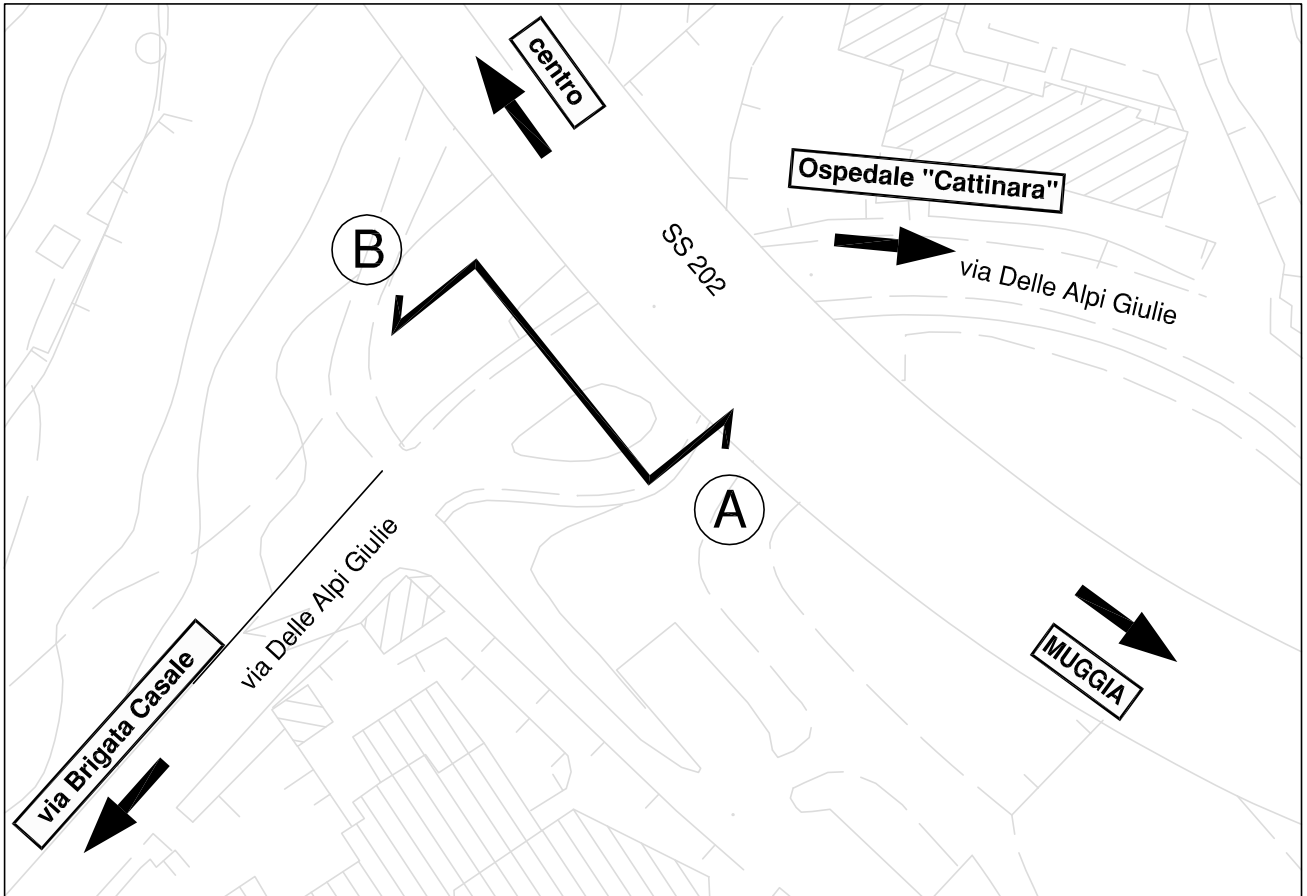

Indagini: ore 07:30-09:30 di venerdì 08-03-2019. Dati espressi in Veicoli Equivalenti.

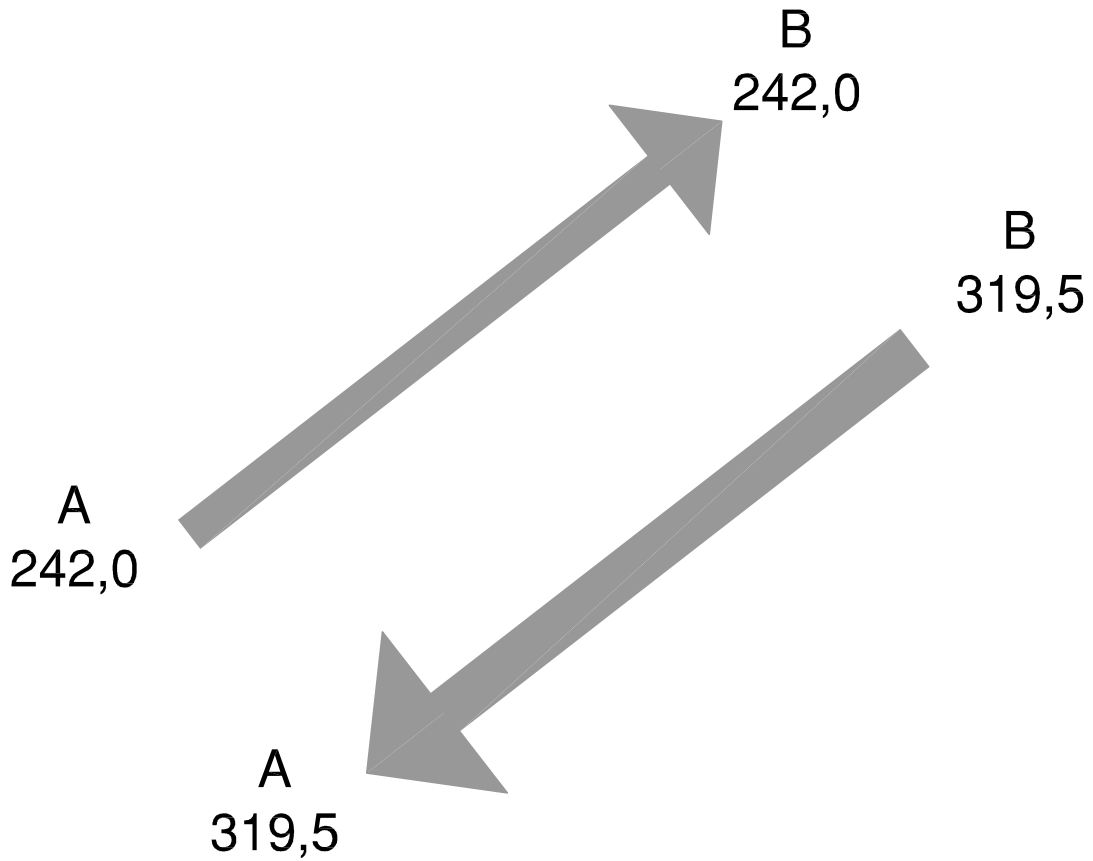

SEZIONE 2 VIA DELLE ALPI GIULIE (SOTTO VIADOTTO SS 202 - KM 12+495)

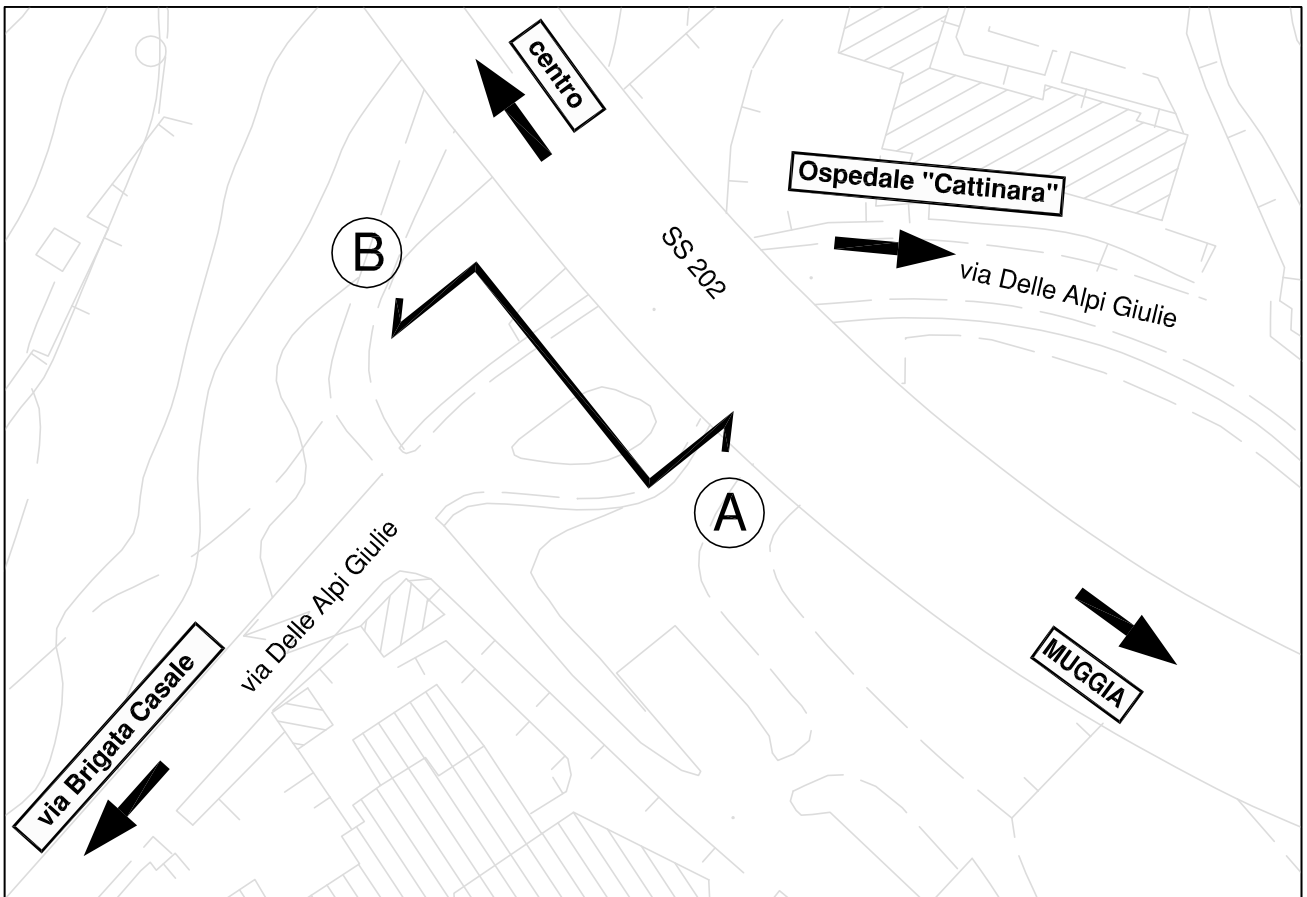

Indagini: ore 16:30-18:30 di venerdì 08-03-2019. Dati espressi in Veicoli Equivalenti.

