




SEZIONE 10

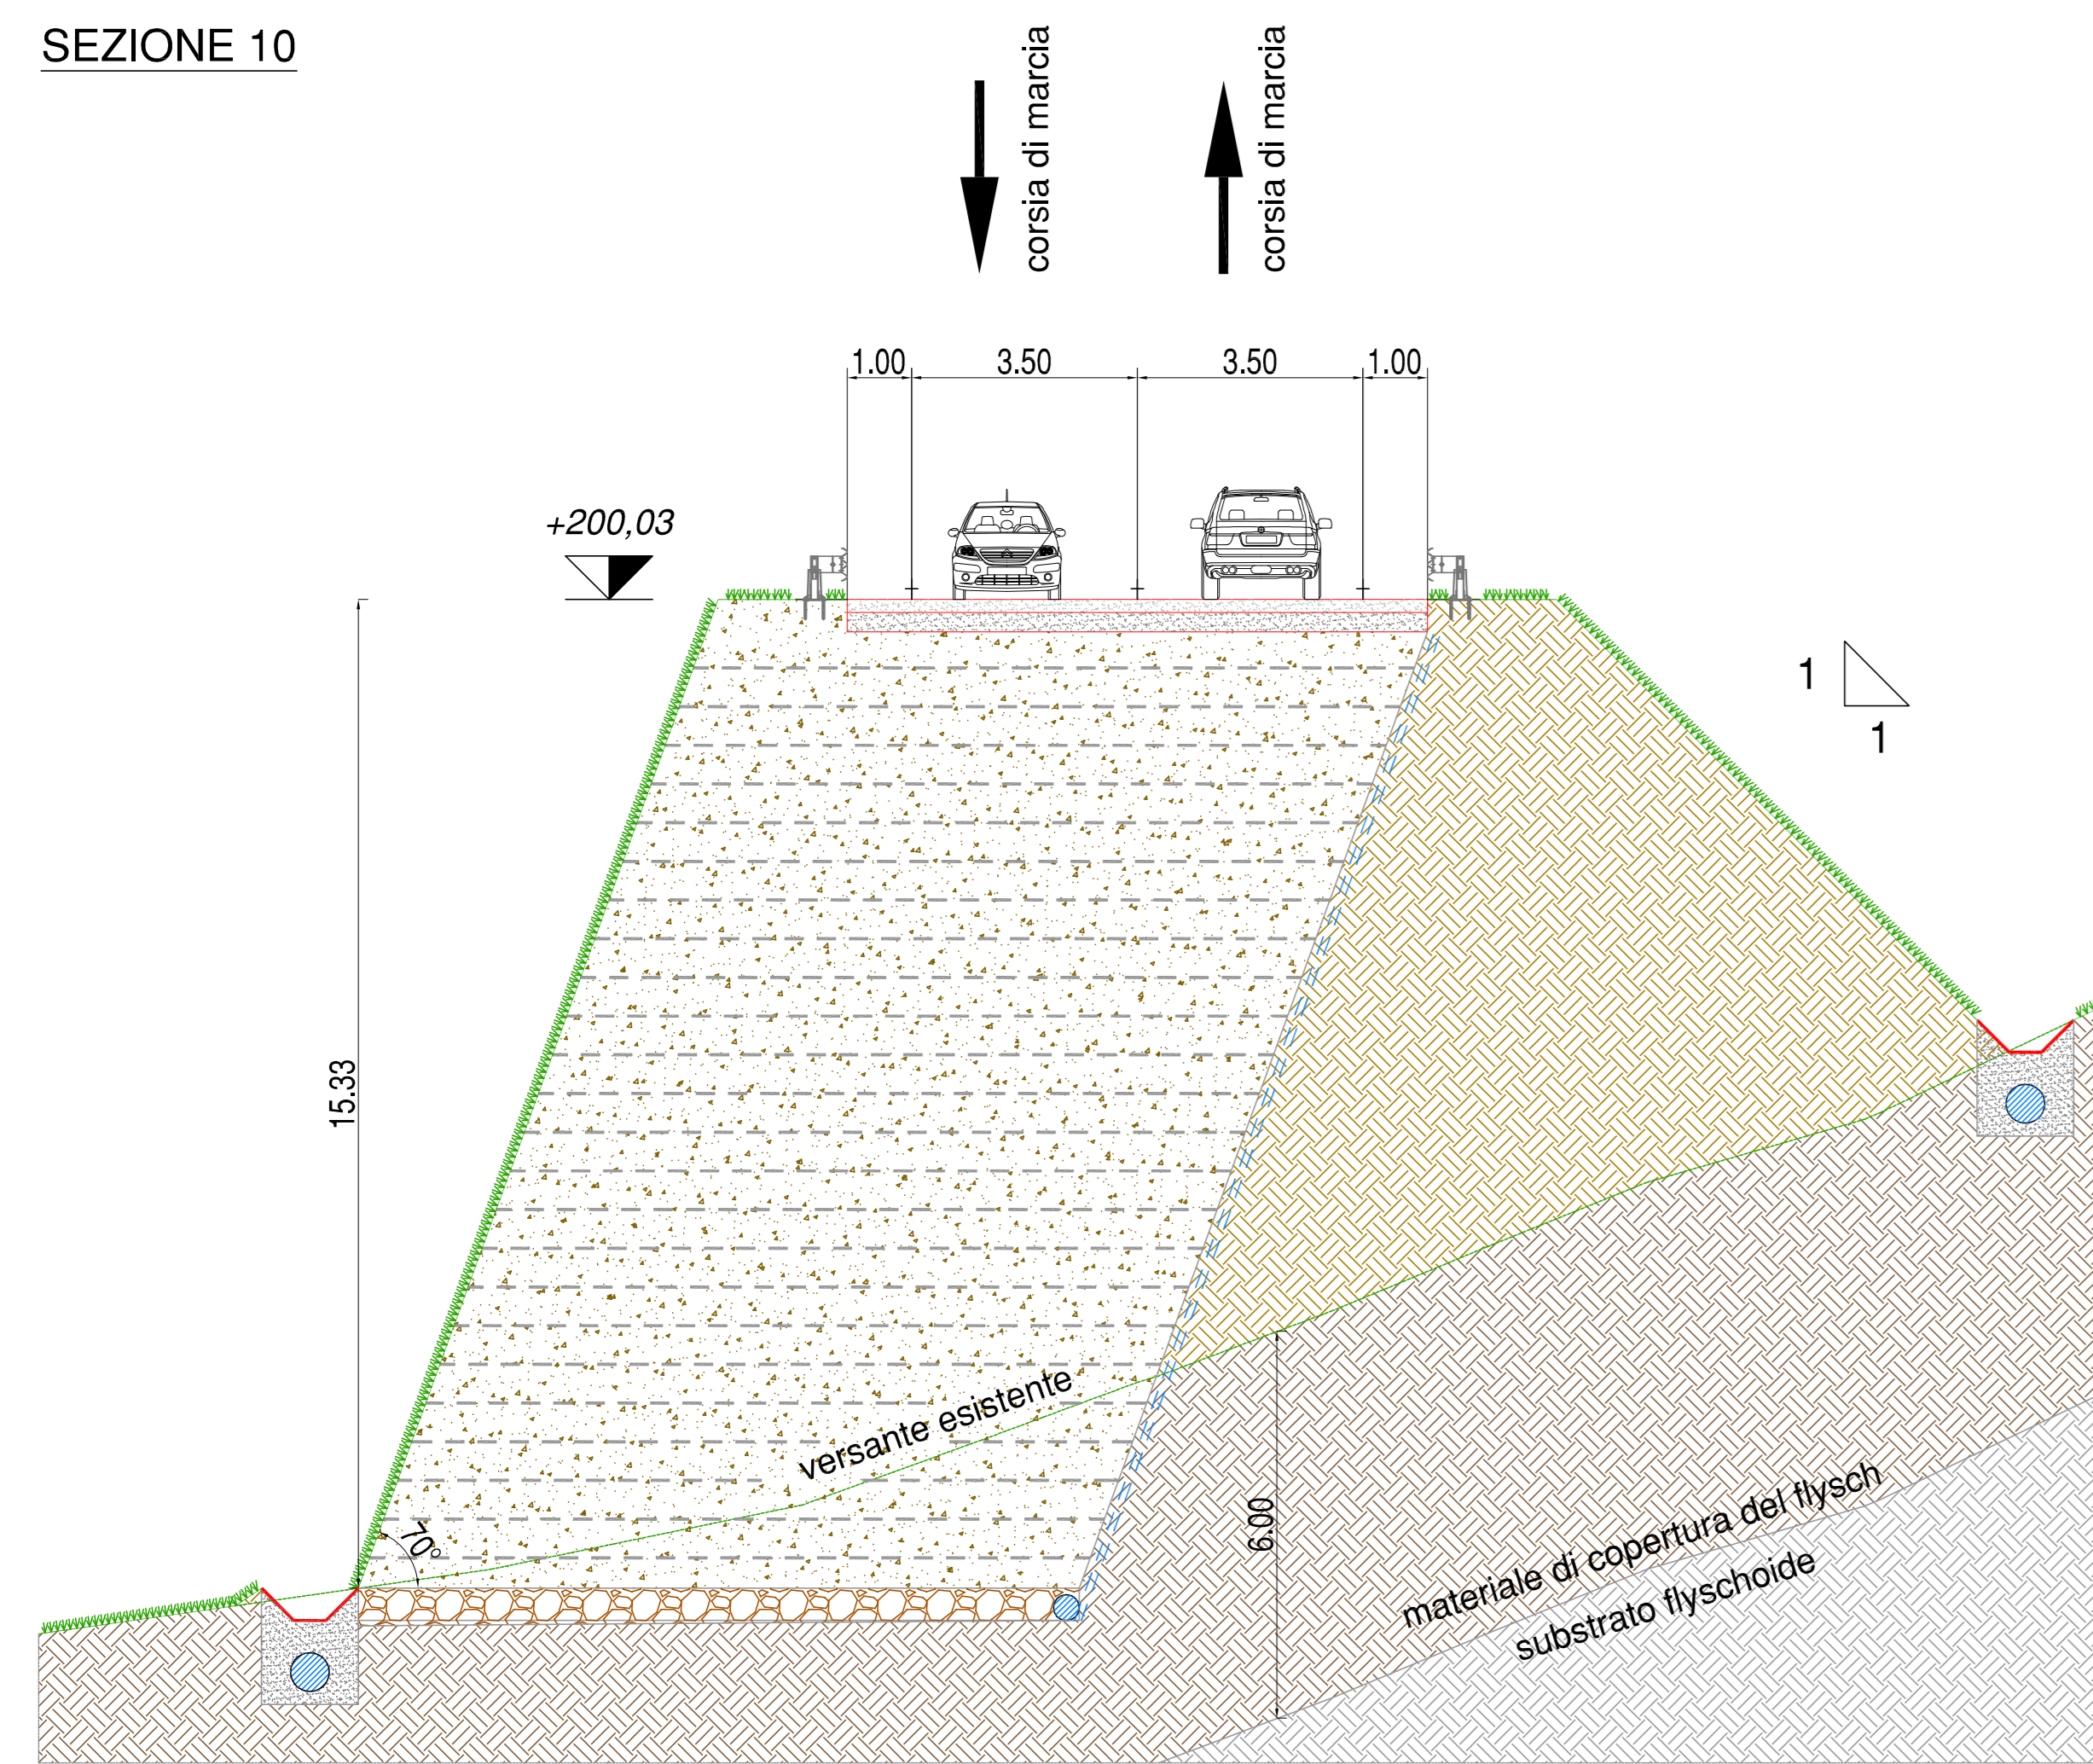


SEZIONE 11

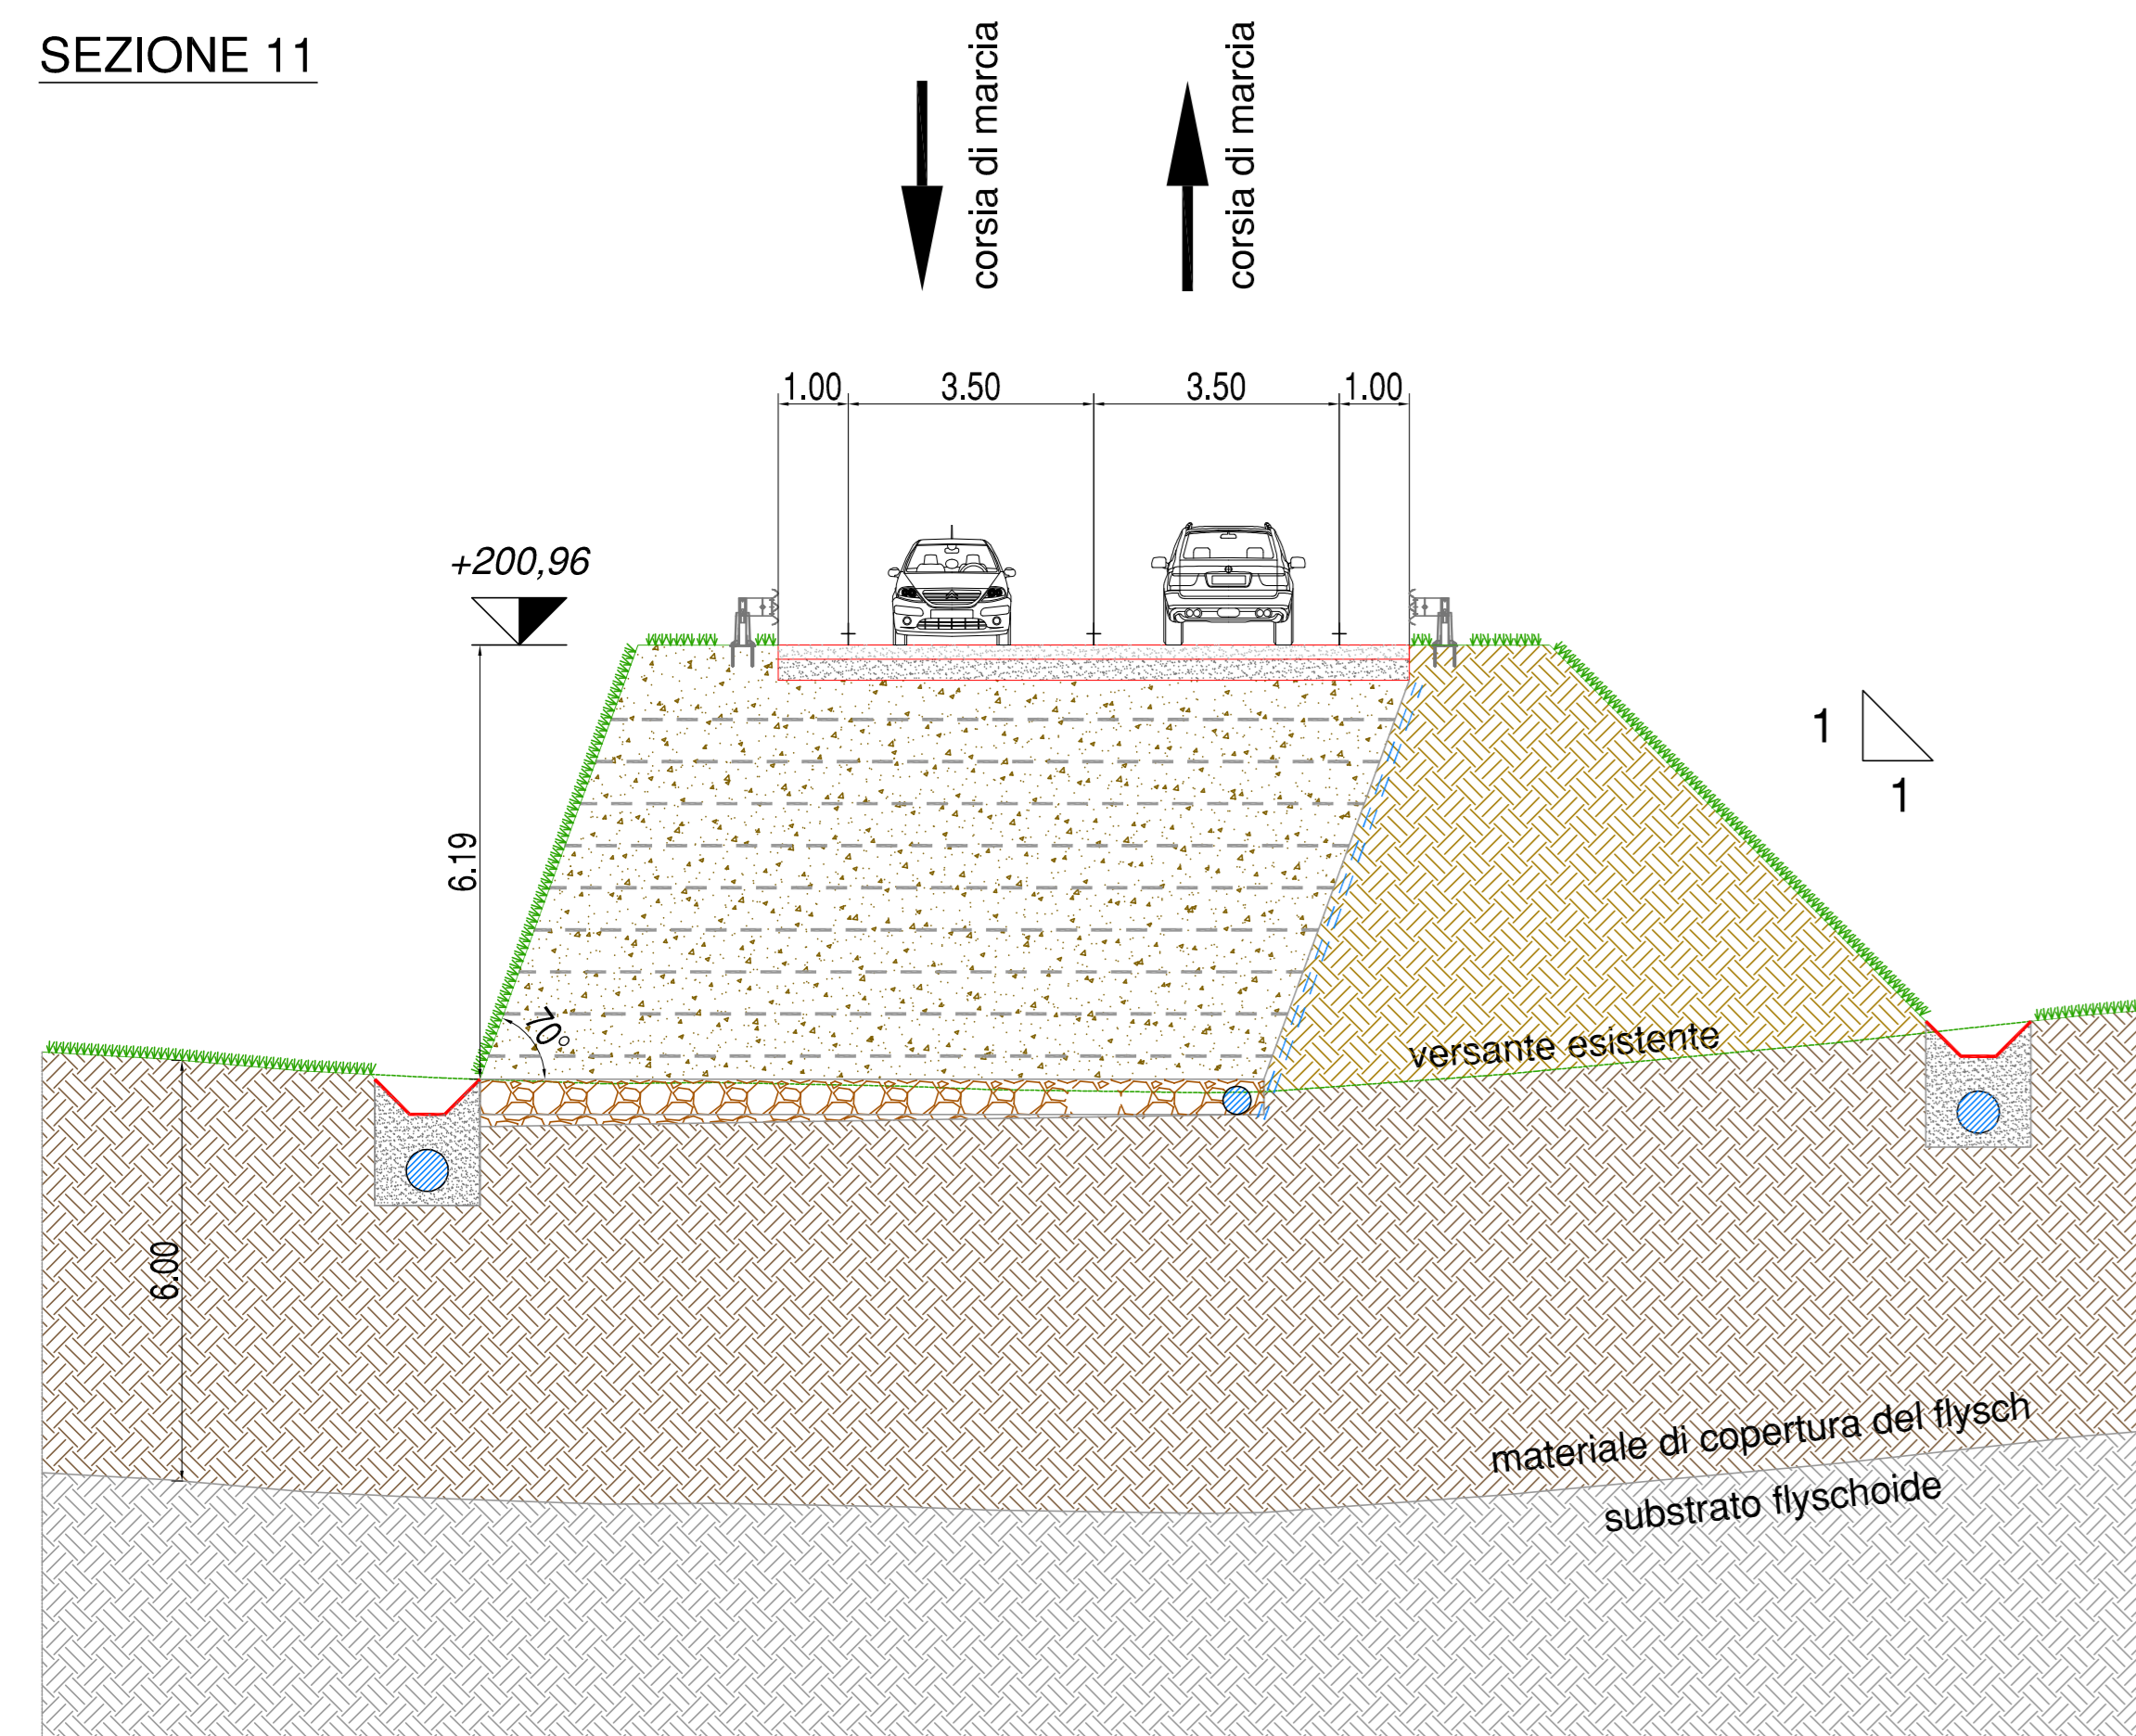


SEZIONE 12

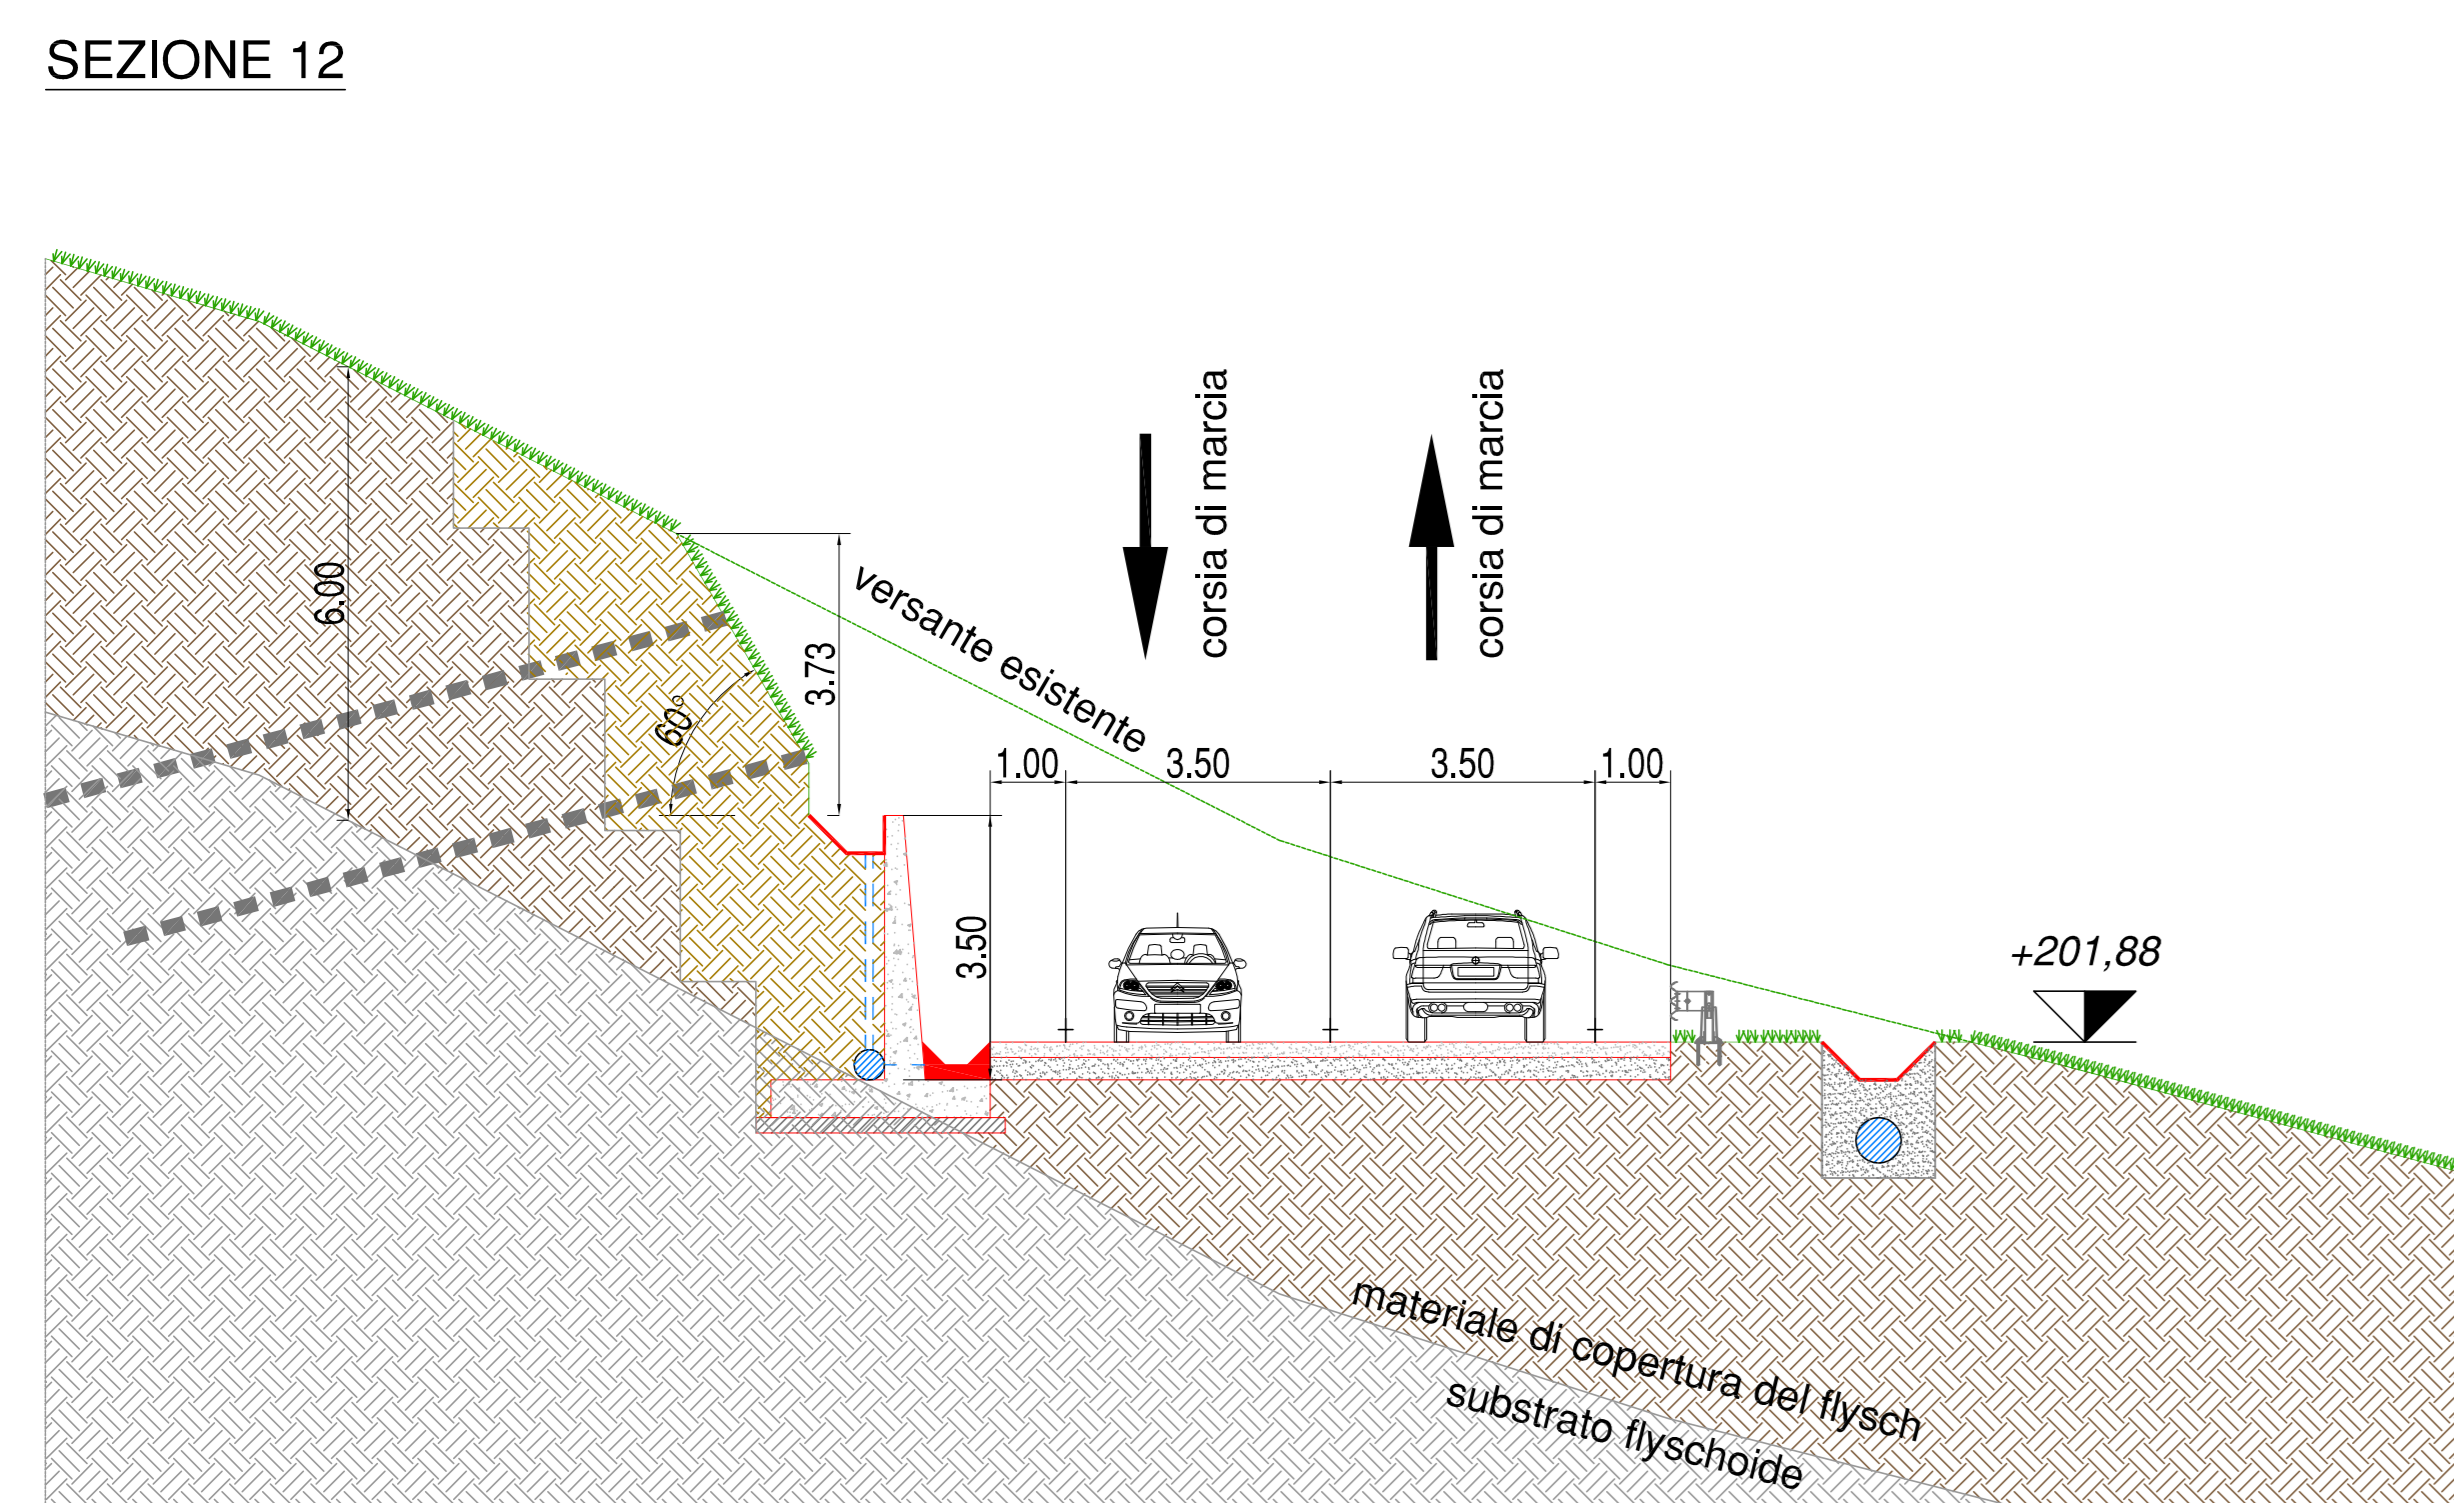

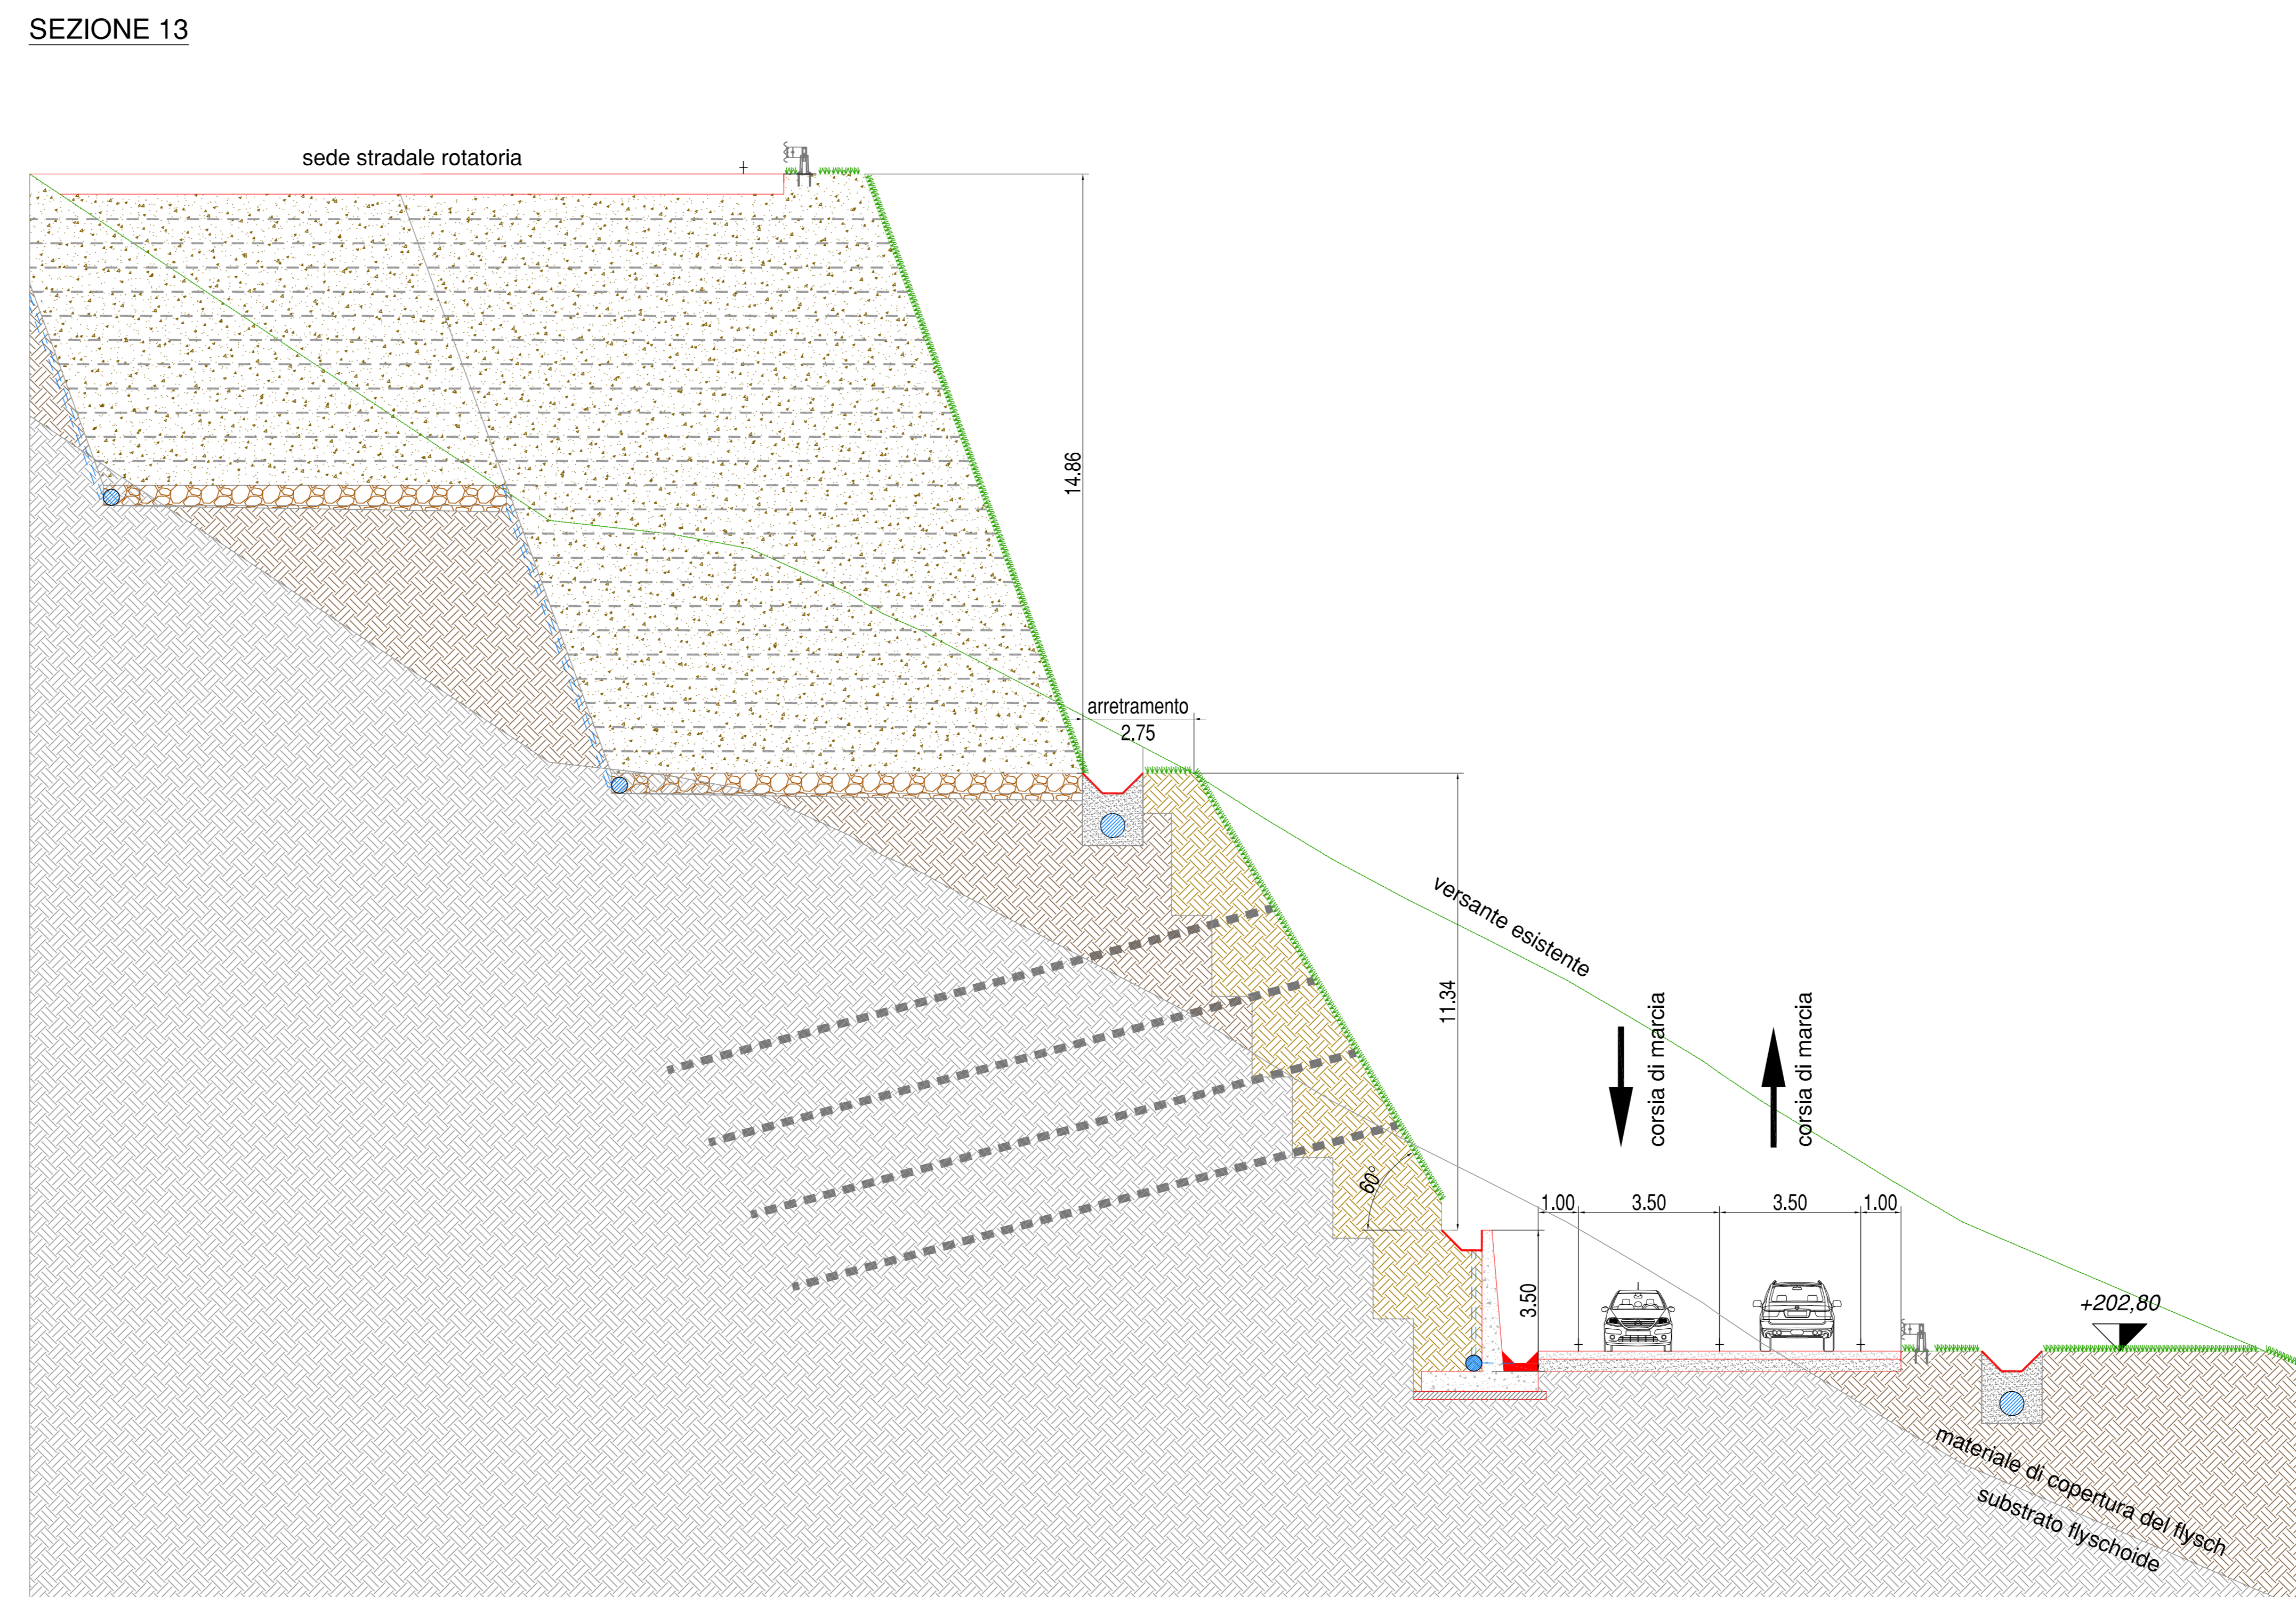




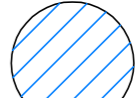


SEZIONE 13

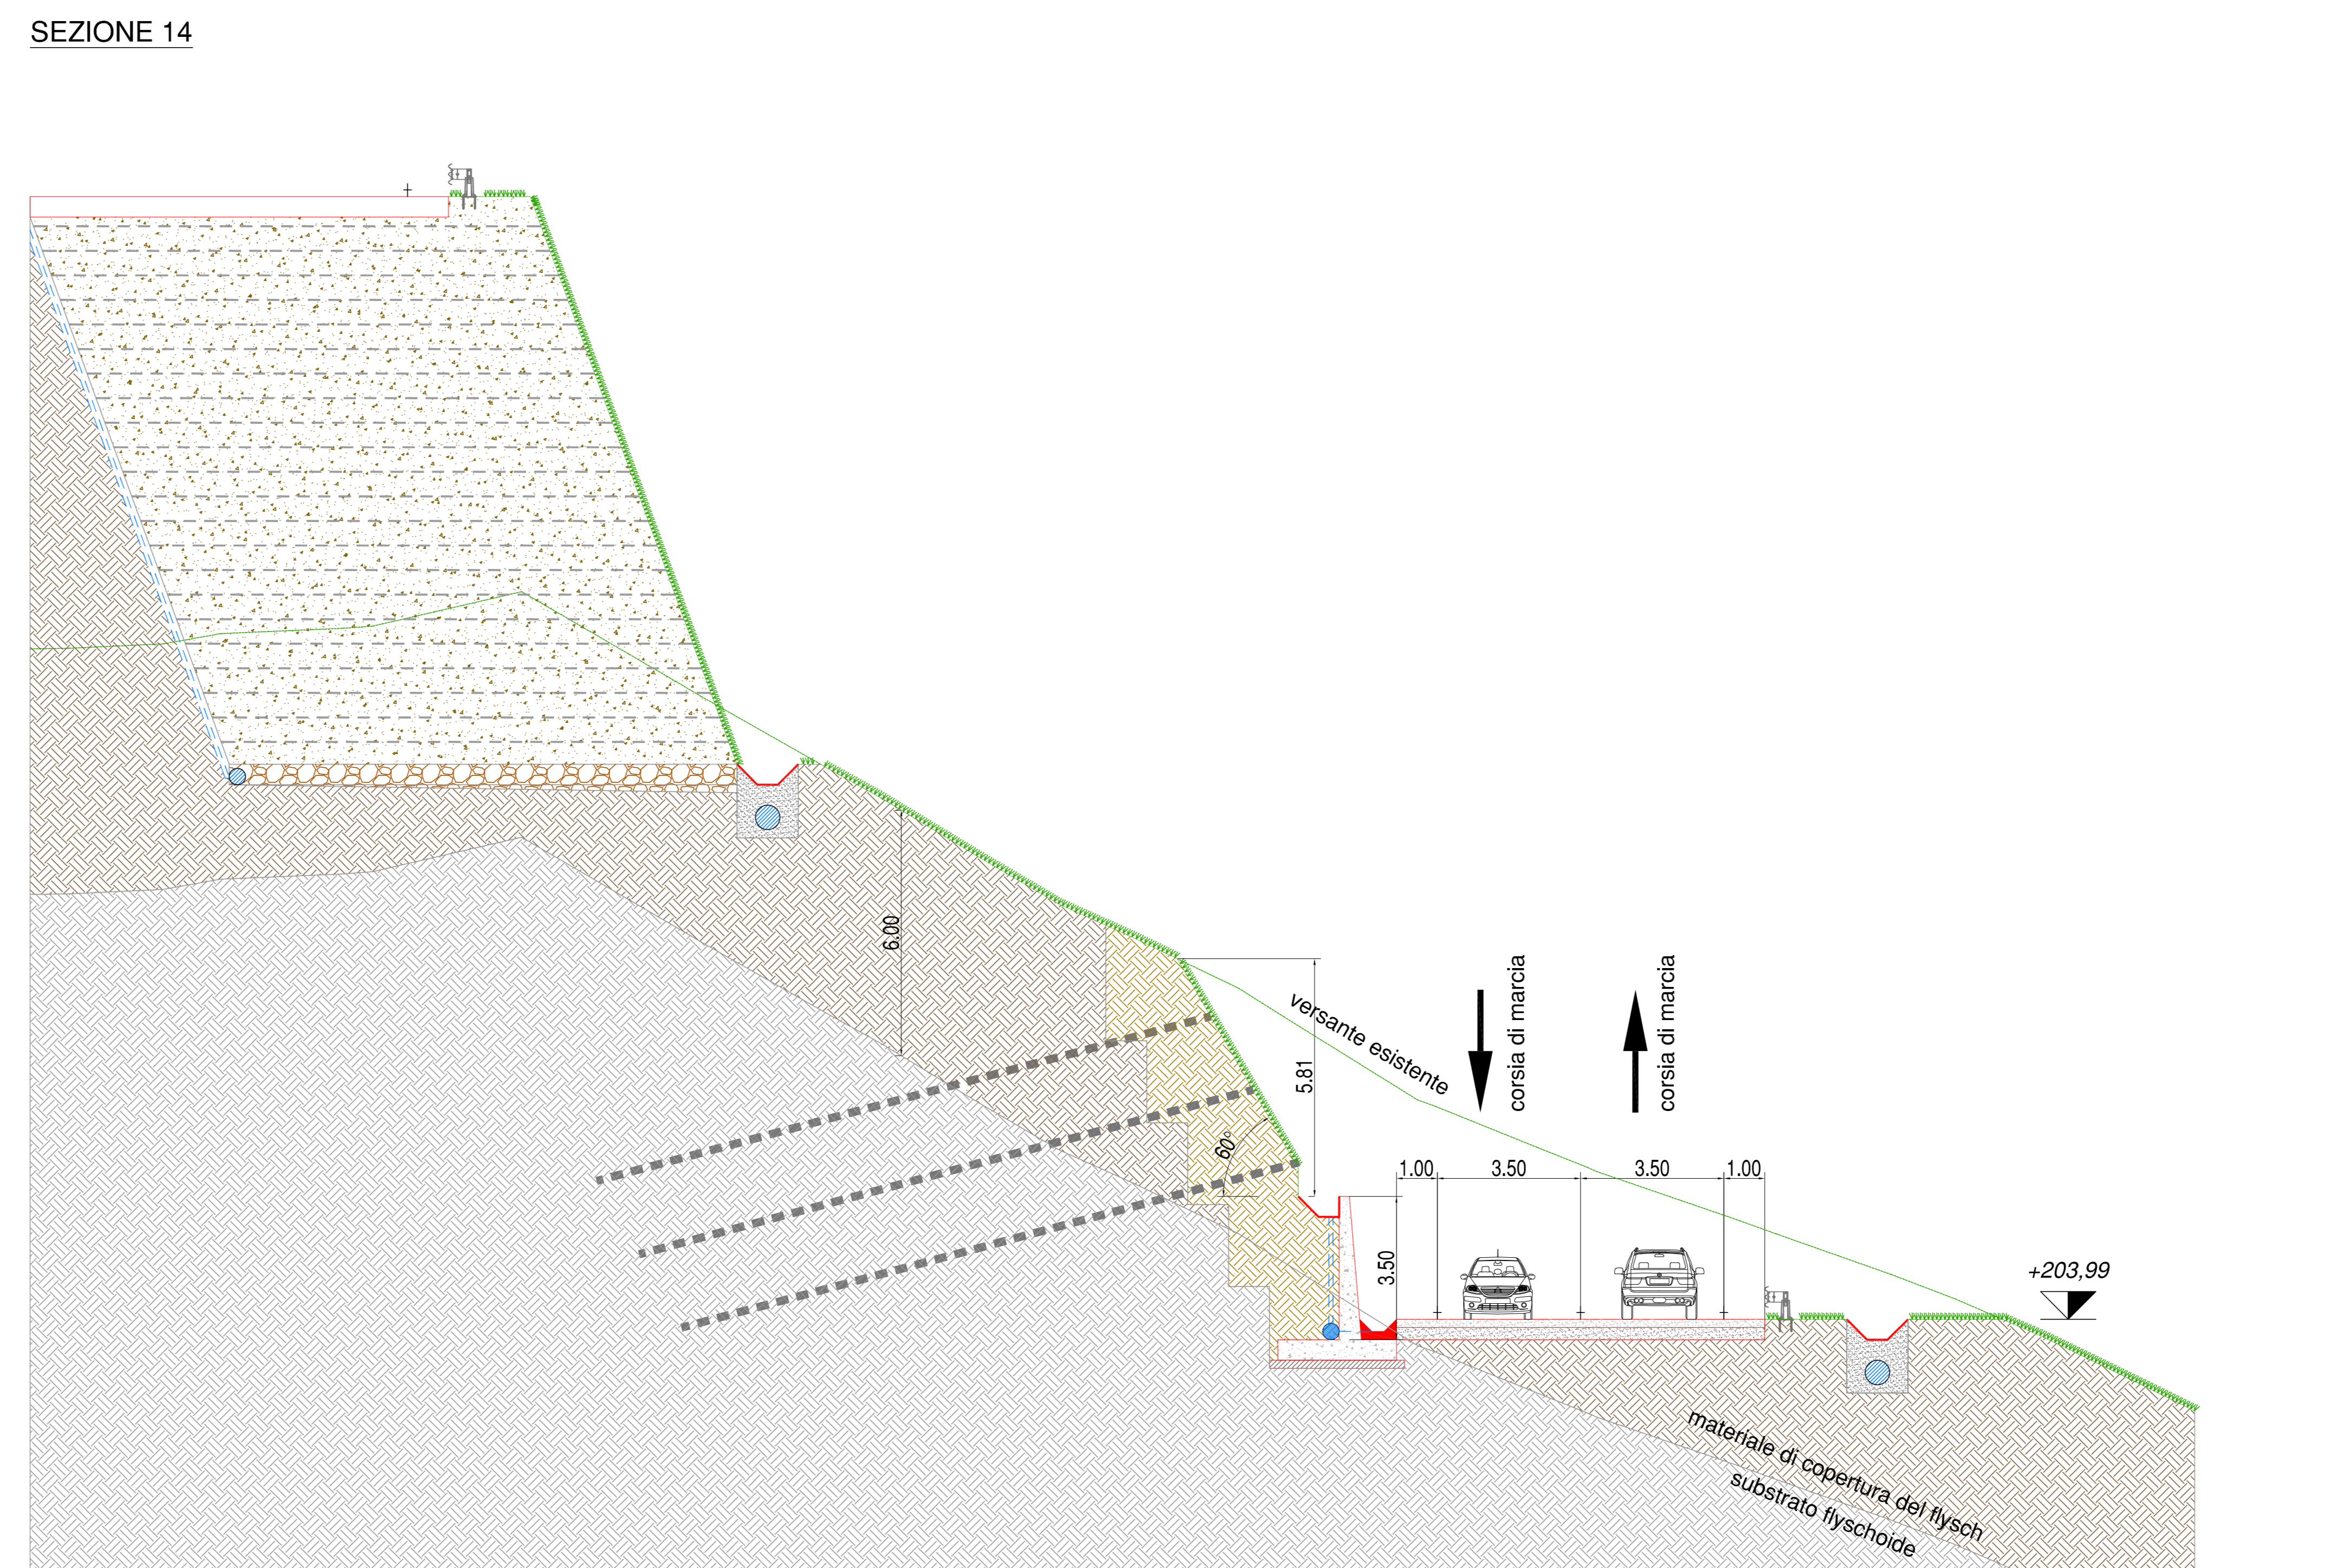

SEZIONE 14

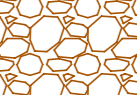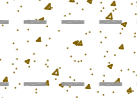

Legenda

-  Materiale di copertura dello strato di flysch
-  Substrato flyschoido
-  Fondazione terre rinforzate in materiale drenante
-  Terre rinforzate
-  Terreno di riporto
-  Tubazione smaltimento acque
-  Materassino drenante
-  Ancoraggi autoproforanti



REGIONE FRIULI VENEZIA GIULIA  
COMUNE DI TRIESTE



**NUOVA STRADA DI COLLEGAMENTO TRA LA SS202 "TRIESTINA" EX GVT E IL NUOVO POLO OSPEDALIERO DI CATTINARA-BURLO**  
COD. OPERA 09122-09123

**PROGETTO DI FATTIBILITÀ TECNICA ED ECONOMICA**

<p>Scale: <b>PF T 9.2</b></p>		<p>Sezioni trasversali della strada di collegamento tra la rotatoria R2 e la rotatoria R3</p>			
<p>Scala: 1:100</p>					
<p>Emissione: 25.03.2019</p>					
<p>Redatto: SIN</p>					
<p>Approvato: A.N.</p>					
<p>Codice progetto: 520 Nome file: 520-PP-109 sezioni tratto BC rev0.dwg</p>					
<p>PROGETTISTA: dott. Ing. Alberto Novarin</p>		<p>COMMITTENTE: Comune di Trieste</p>			
					
rev.	data	redatto	controllato	approvato	oggetto revisione
01					
02					
03					
04					
05					