




SEZIONE 34

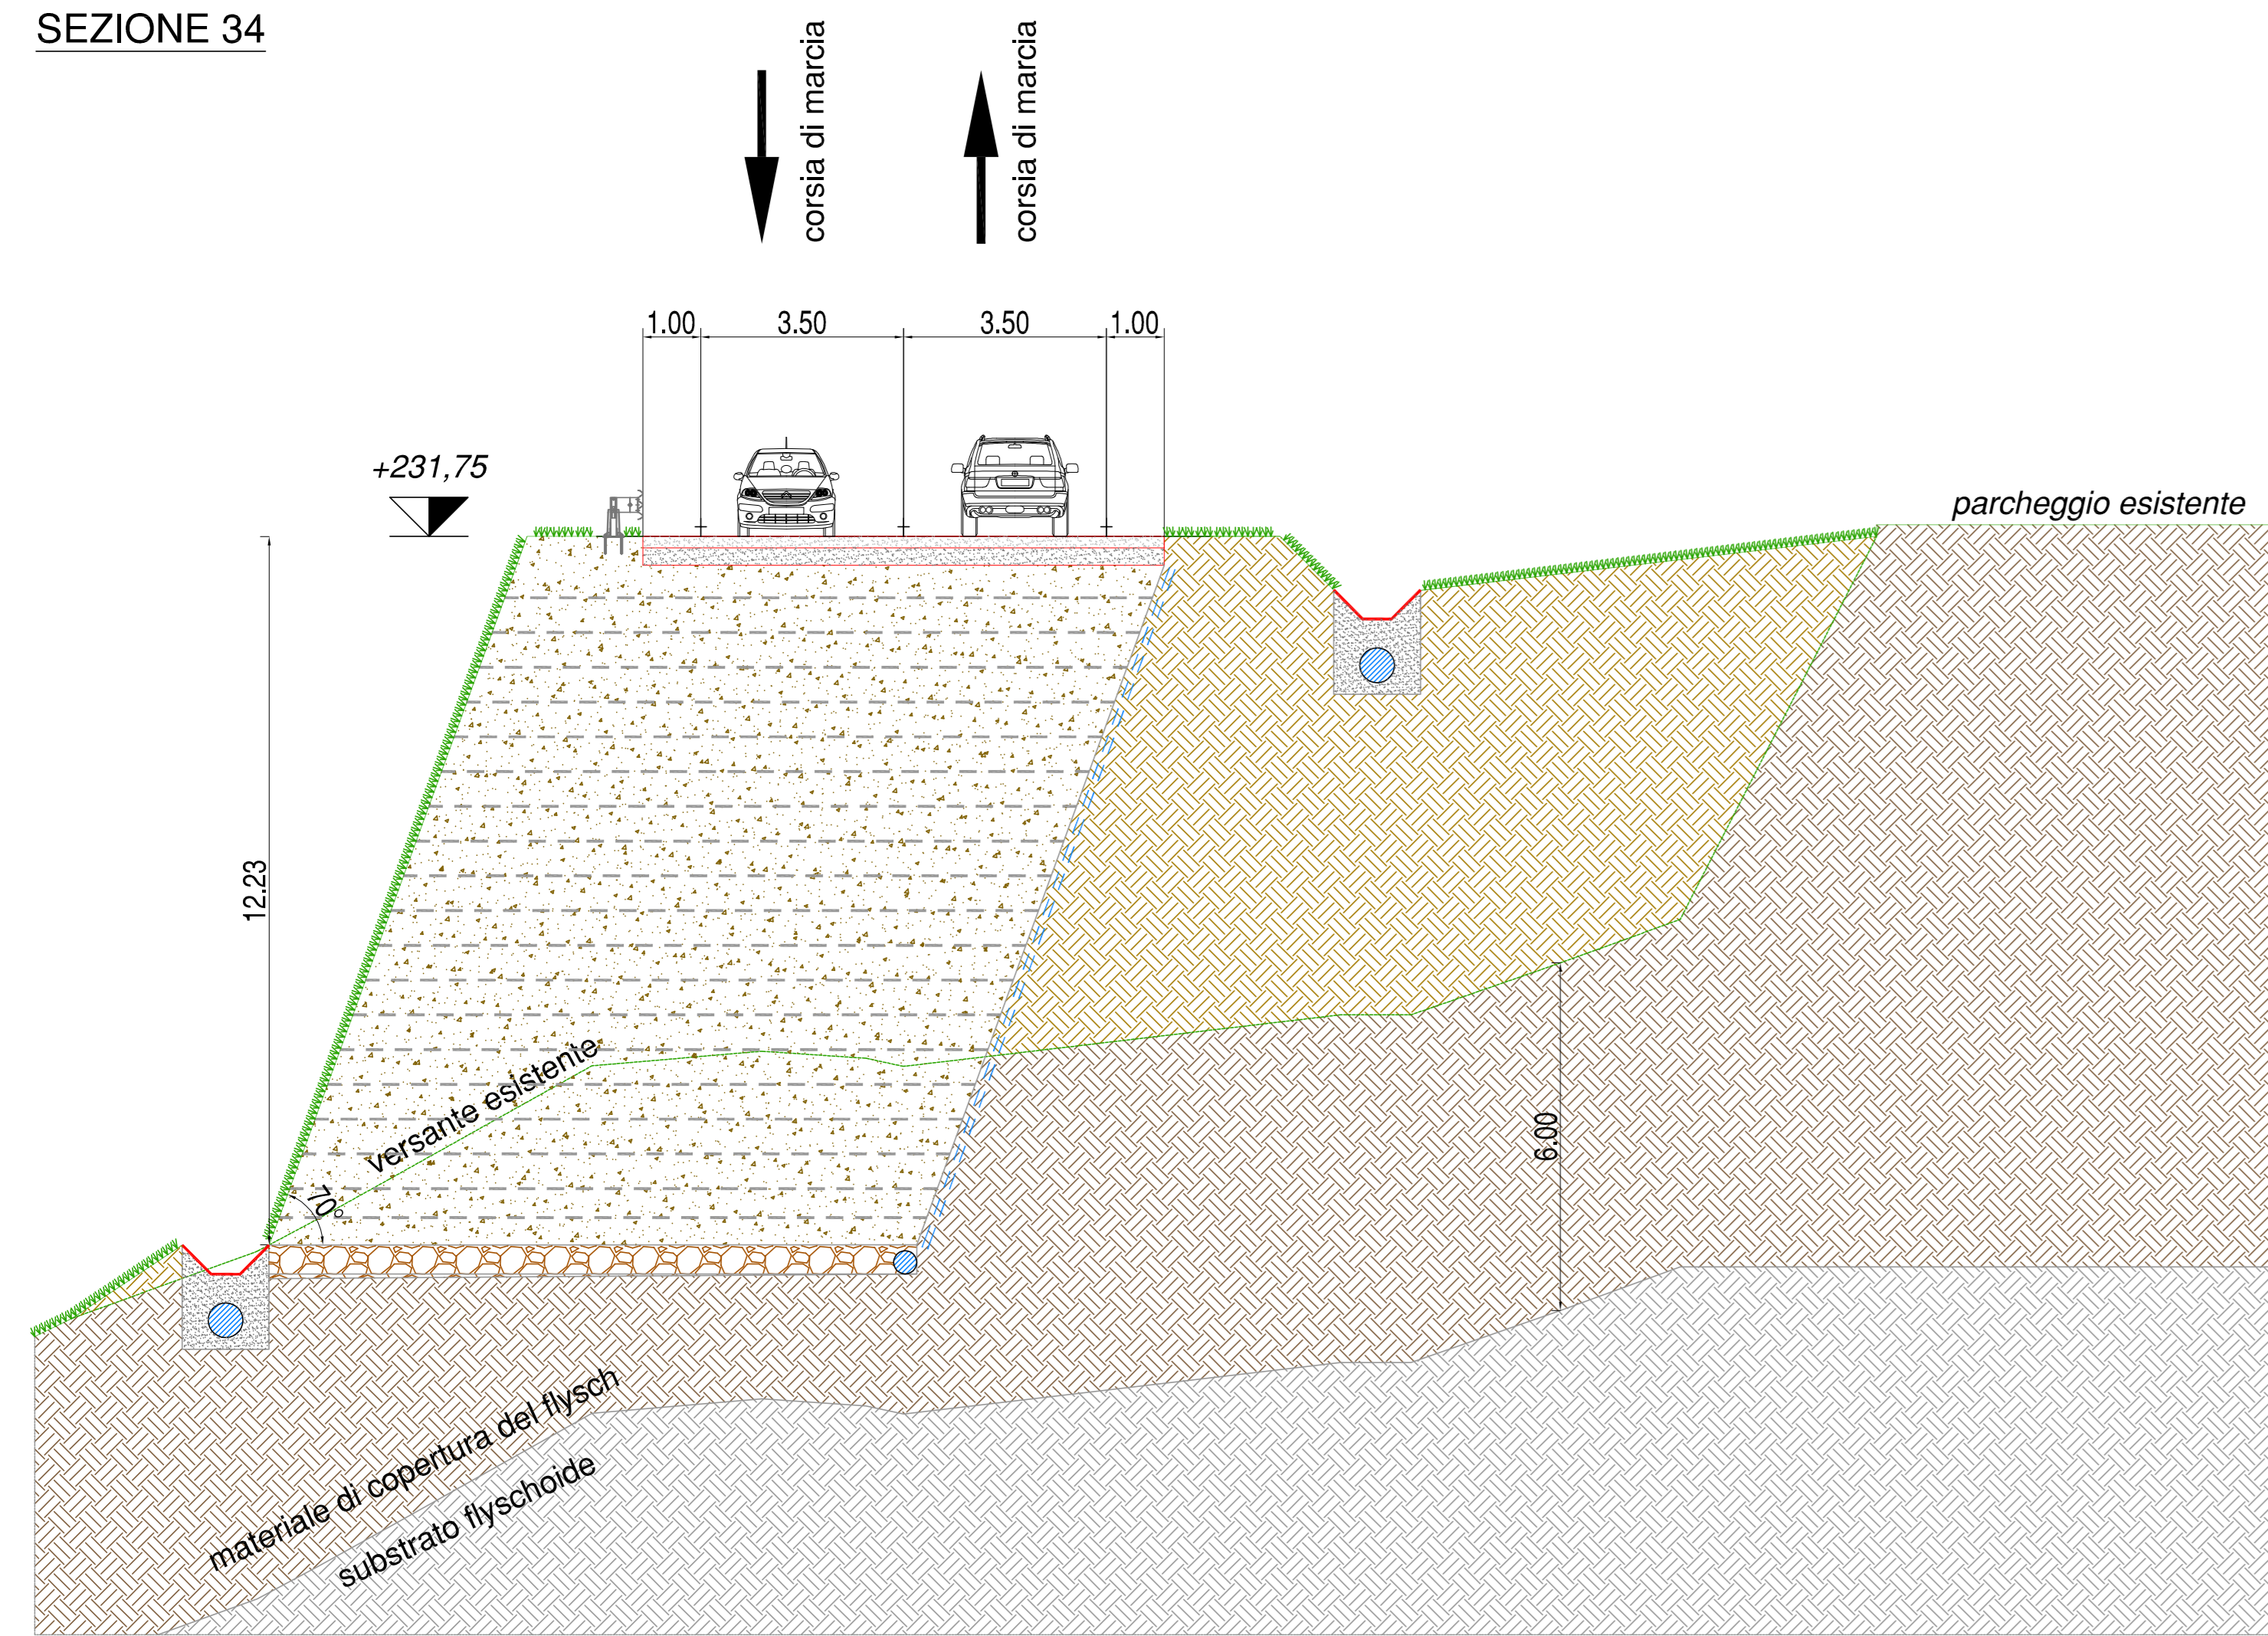

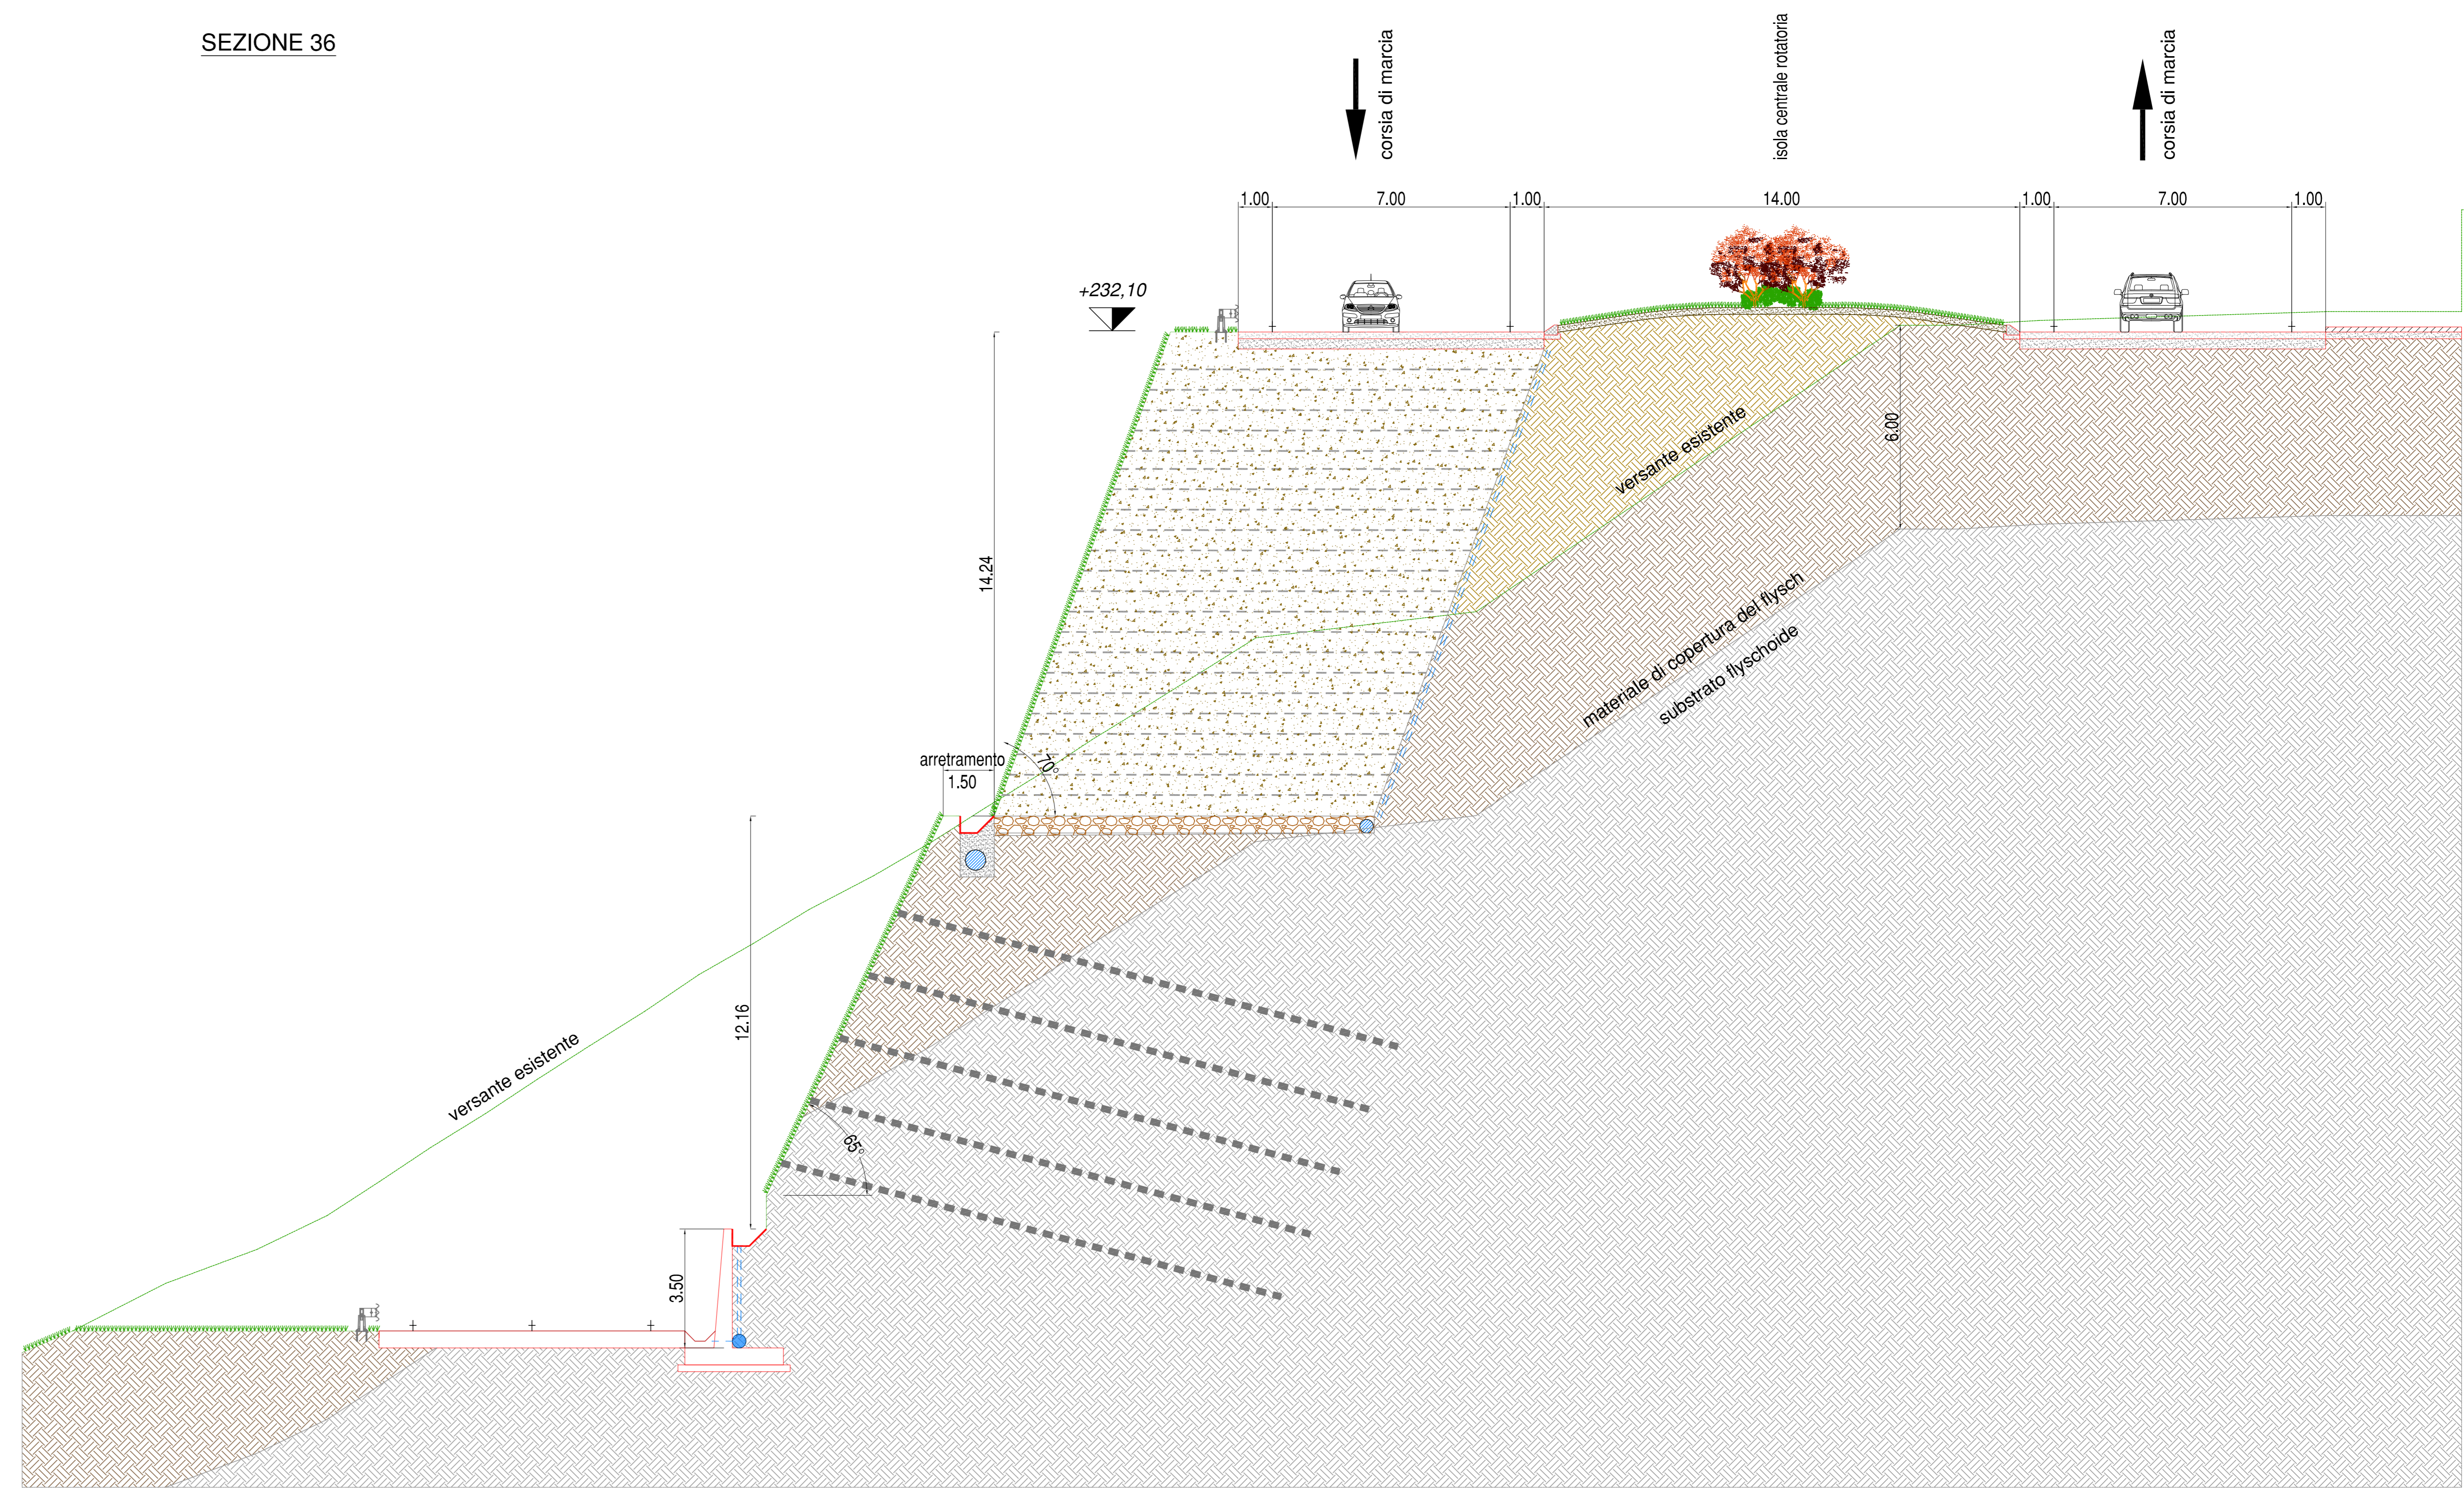




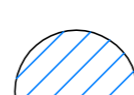


SEZIONE 36

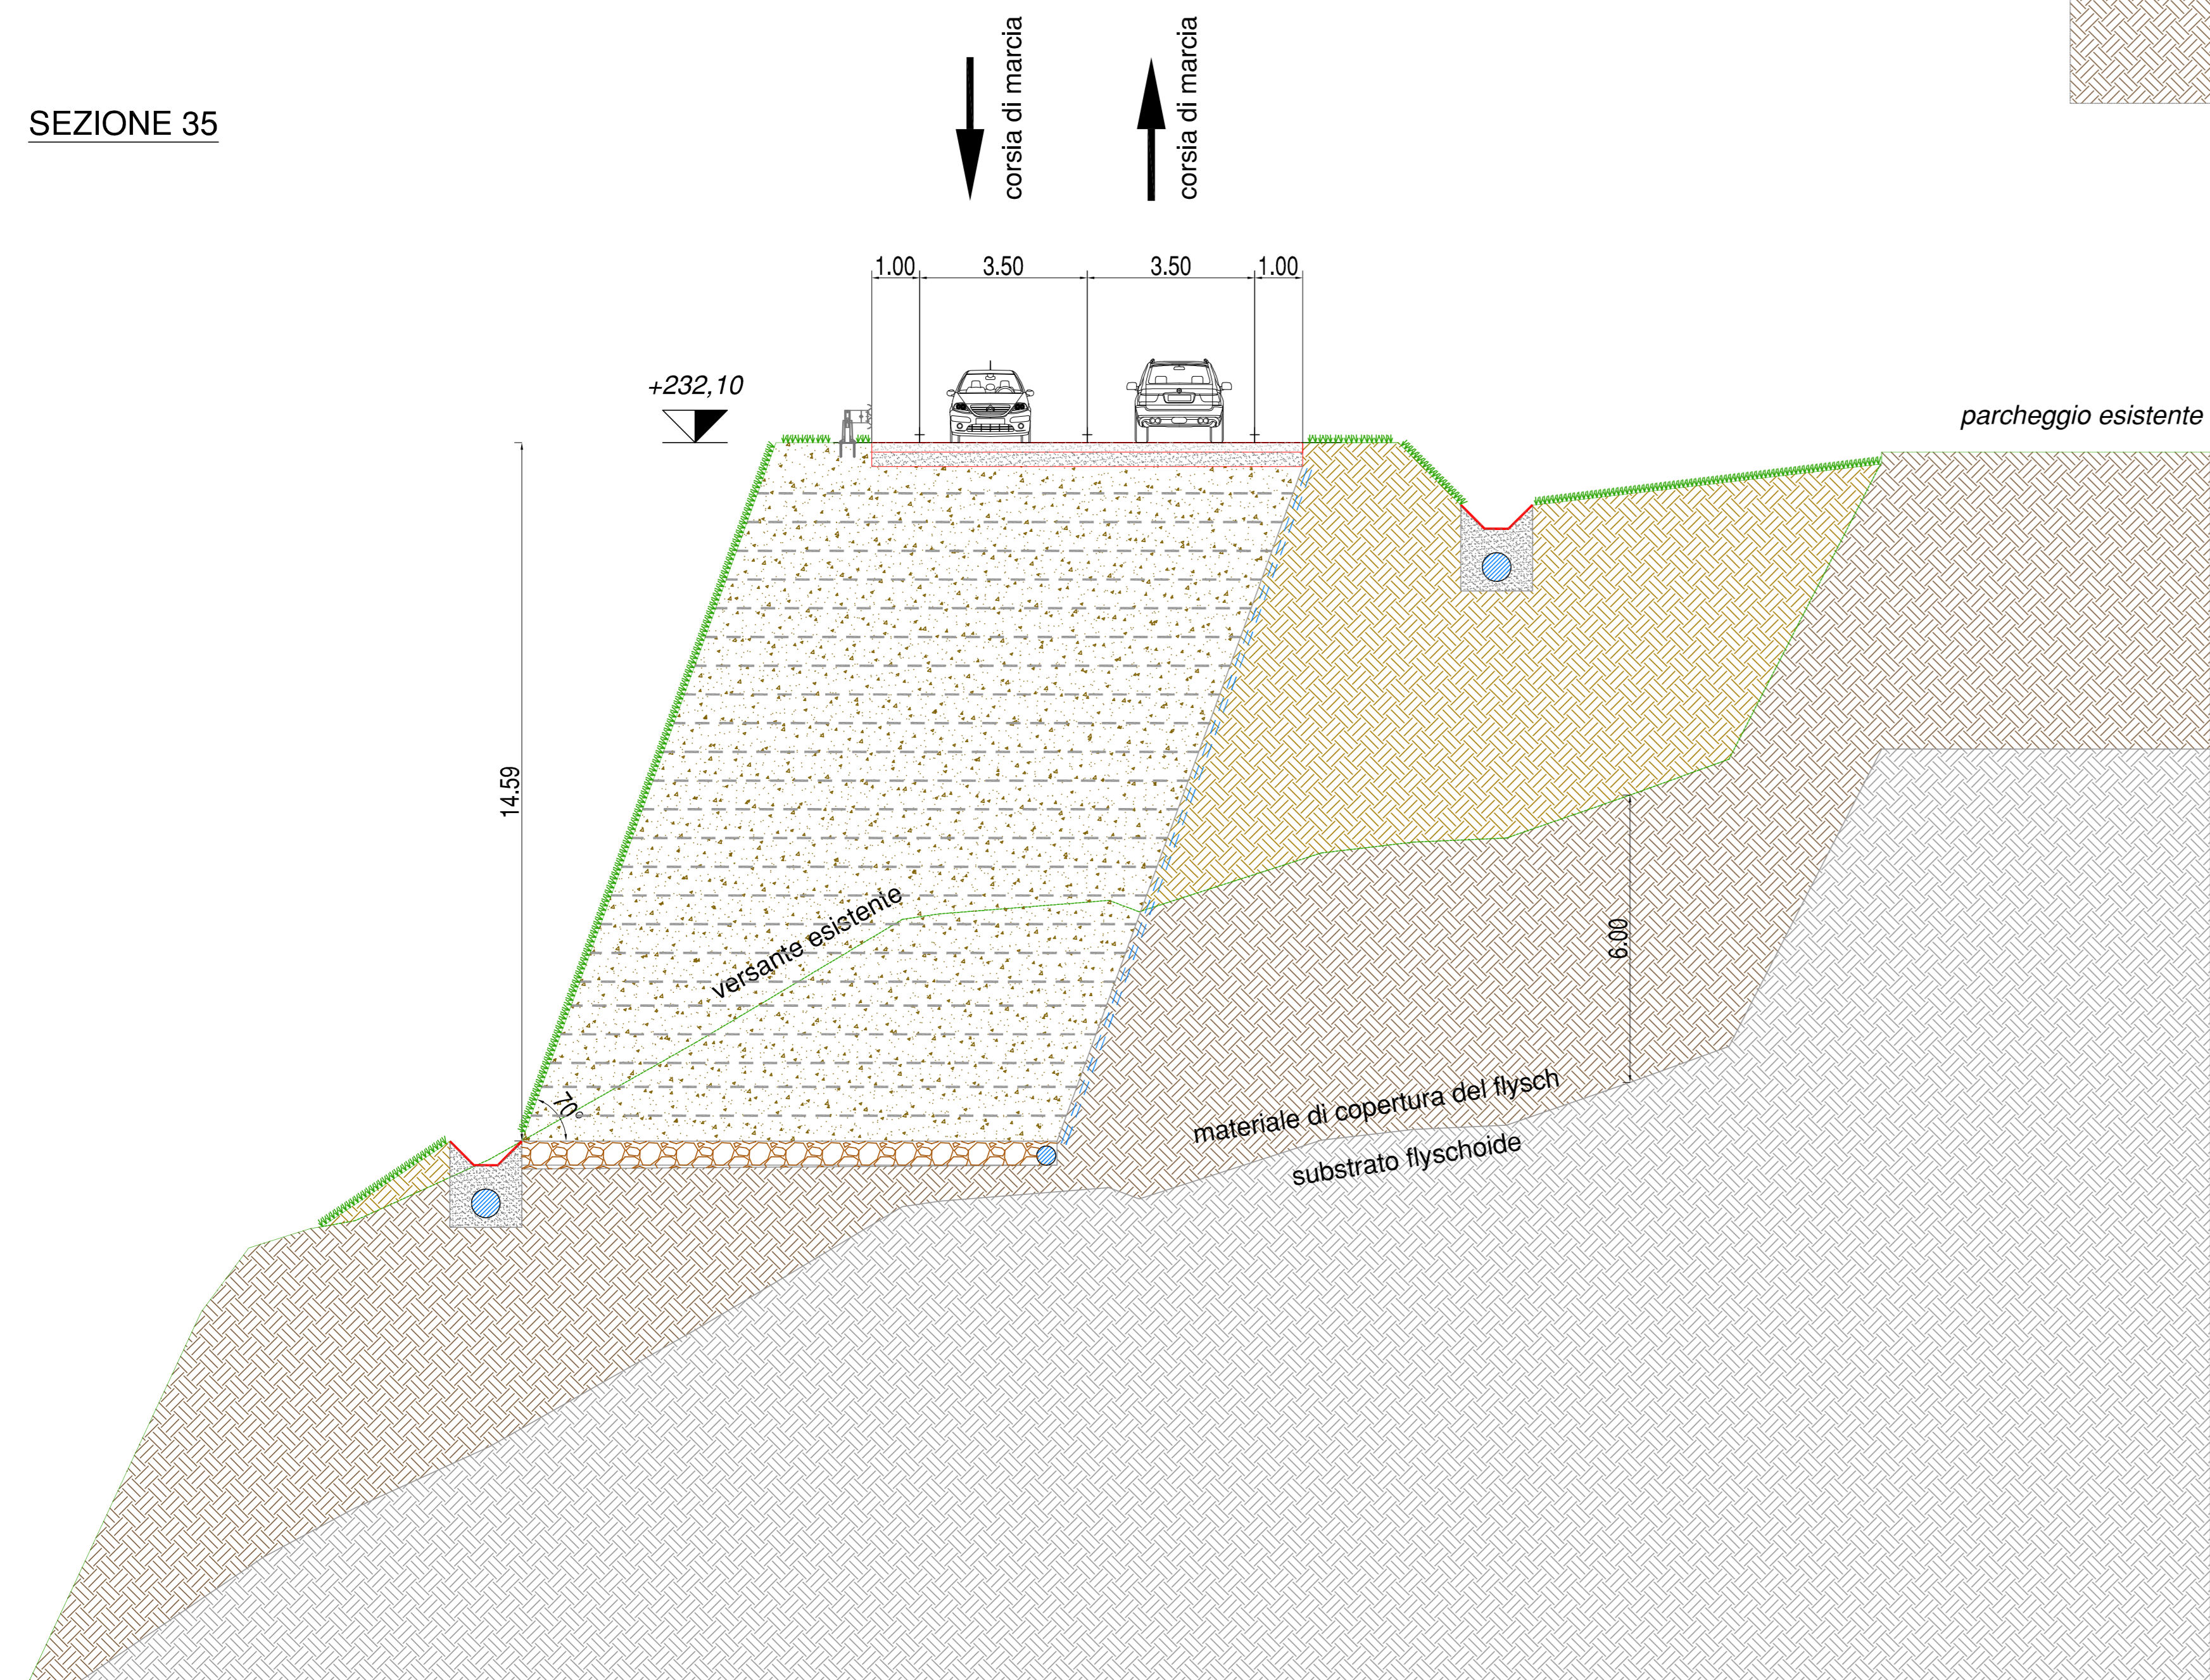


SEZIONE 35

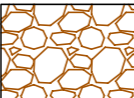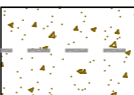


Legenda

-  Materiale di copertura dello strato di flysch
-  Substrato flyschoide
-  Fondazione terre rinforzate in materiale drenante
-  Terre rinforzate
-  Terreno di riporto
-  Tubazione smaltimento acque
-  Materassino drenante
-  Ancoraggi autopercoranti



REGIONE FRIULI VENEZIA GIULIA
COMUNE DI TRIESTE




**NUOVA STRADA DI COLLEGAMENTO TRA LA SS202
"TRIESTINA" EX GVT E IL NUOVO POLO OSPEDALIERO DI
CATTINARA-BURLO**
COD. OPERA 09122-09123

PROGETTO DI FATTIBILITÀ TECNICA ED ECONOMICA

Scale: PF T 9.5		Note: Sezioni trasversali della strada di collegamento tra la rotatoria R2 e la rotatoria R3	
scala: 1:100			
Emissione: 25.03.2019			
Redatto: A.N.			
Controllato: A.N.			
Approvato: A.N.			
Codice progetto: 520		Nome file: 520-PP-109 sezioni tratto BC rev0.dwg	

PROGETTISTA:
dott. Ing. Alberto Novarin

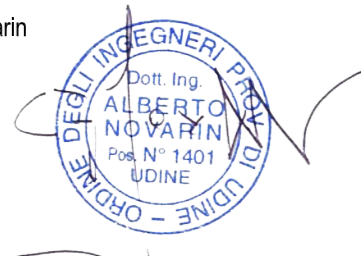

COMMITTENTE:
Comune di Trieste

rev.	data	redatto	controllato	approvato	oggetto revisione
01					
02					
03					
04					
05					

Studio Novarin s.a.s.
Via Dante Alighieri, 18 - 33100 Udine - Tel. 0432 421111 - Fax 0432 380380 - E-mail: info@novarin.it