



# NUOVA STRADA DI COLLEGAMENTO TRA LA SS202 "TRIESTINA" EX GVT E IL NUOVO POLO OSPEDALIERO DI CATTINARA-BURLO

COD. OPERA 09122-09123

## PROGETTO DI FATTIBILITÀ TECNICA ED ECONOMICA

Codice elaborato

PF T 13

scala 1:1.000

Emissione

Data 25.03.2019

Redatto StN

Controllato A.N.

Approvato A.N.

Titolo elaborato

Planimetria di progetto sovrapposta alla  
mappa catastale

Codice progetto


520

Nome file

520-PP-T13 sovrapposizione catasto rev0.dwg

Firme

PROGETTISTA:  
dott. ing. Alberto Novarin

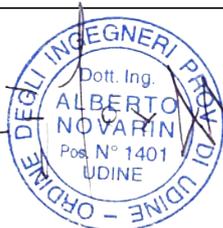

COMMITTENTE:  
Comune di Trieste


rev.	data	redatto	controllato	approvato	oggetto revisione
01					
02					
03					
04					
05					




Studio Novarin s.a.s.


via Daniele Manin, 10 - 33100 Udine - Tel. 0432 421013 - Fax 0432 1840008 - E-mail: studio@novarin.net


FOGLIO DI MAPPA	SEZIONE	PARTICELLA	INTESTATI
7	S	340	Comune di Trieste
7	S	454	Comune di Trieste
7	S	455	Comune di Trieste
7	S	458/12	Regione Friuli Venezia Giulia
7	S	459	Comune di Trieste
7	S	460	Comune di Trieste
7	S	461/1	Comune di Trieste
7	S	461/2	Comune di Trieste
7	S	462/1	Comune di Trieste
7	S	462/3	Comune di Trieste
7	S	463	Comune di Trieste
7	S	1904	Comune di Trieste
7	S	1905	Comune di Trieste
8	S	105/1	Azienda Sanitaria Universitaria Integrata di Trieste
8	S	344	Comune di Trieste
8	S	348	Comune di Trieste
8	S	354/6	Bene pubblico - Strada comunale
8	S	355	Azienda Sanitaria Universitaria Integrata di Trieste
8	S	356	Azienda Sanitaria Universitaria Integrata di Trieste
8	S	357	Azienda Sanitaria Universitaria Integrata di Trieste
8	S	358/1	Azienda Sanitaria Universitaria Integrata di Trieste
8	S	358/2	Demanio comunale - Ramo strade
8	S	359/1	Azienda Sanitaria Universitaria Integrata di Trieste
8	S	359/2	Bene pubblico comunale - Ramo strade
8	S	360/1	Azienda Sanitaria Universitaria Integrata di Trieste
8	S	360/2	Bene pubblico - Strada comunale
8	S	361/1	Azienda Sanitaria Universitaria Integrata di Trieste
8	S	362/1	Azienda Sanitaria Universitaria Integrata di Trieste
8	S	363/1	Azienda Sanitaria Universitaria Integrata di Trieste
8	S	364/1	Azienda Sanitaria Universitaria Integrata di Trieste
8	S	364/2	Azienda Sanitaria Universitaria Integrata di Trieste

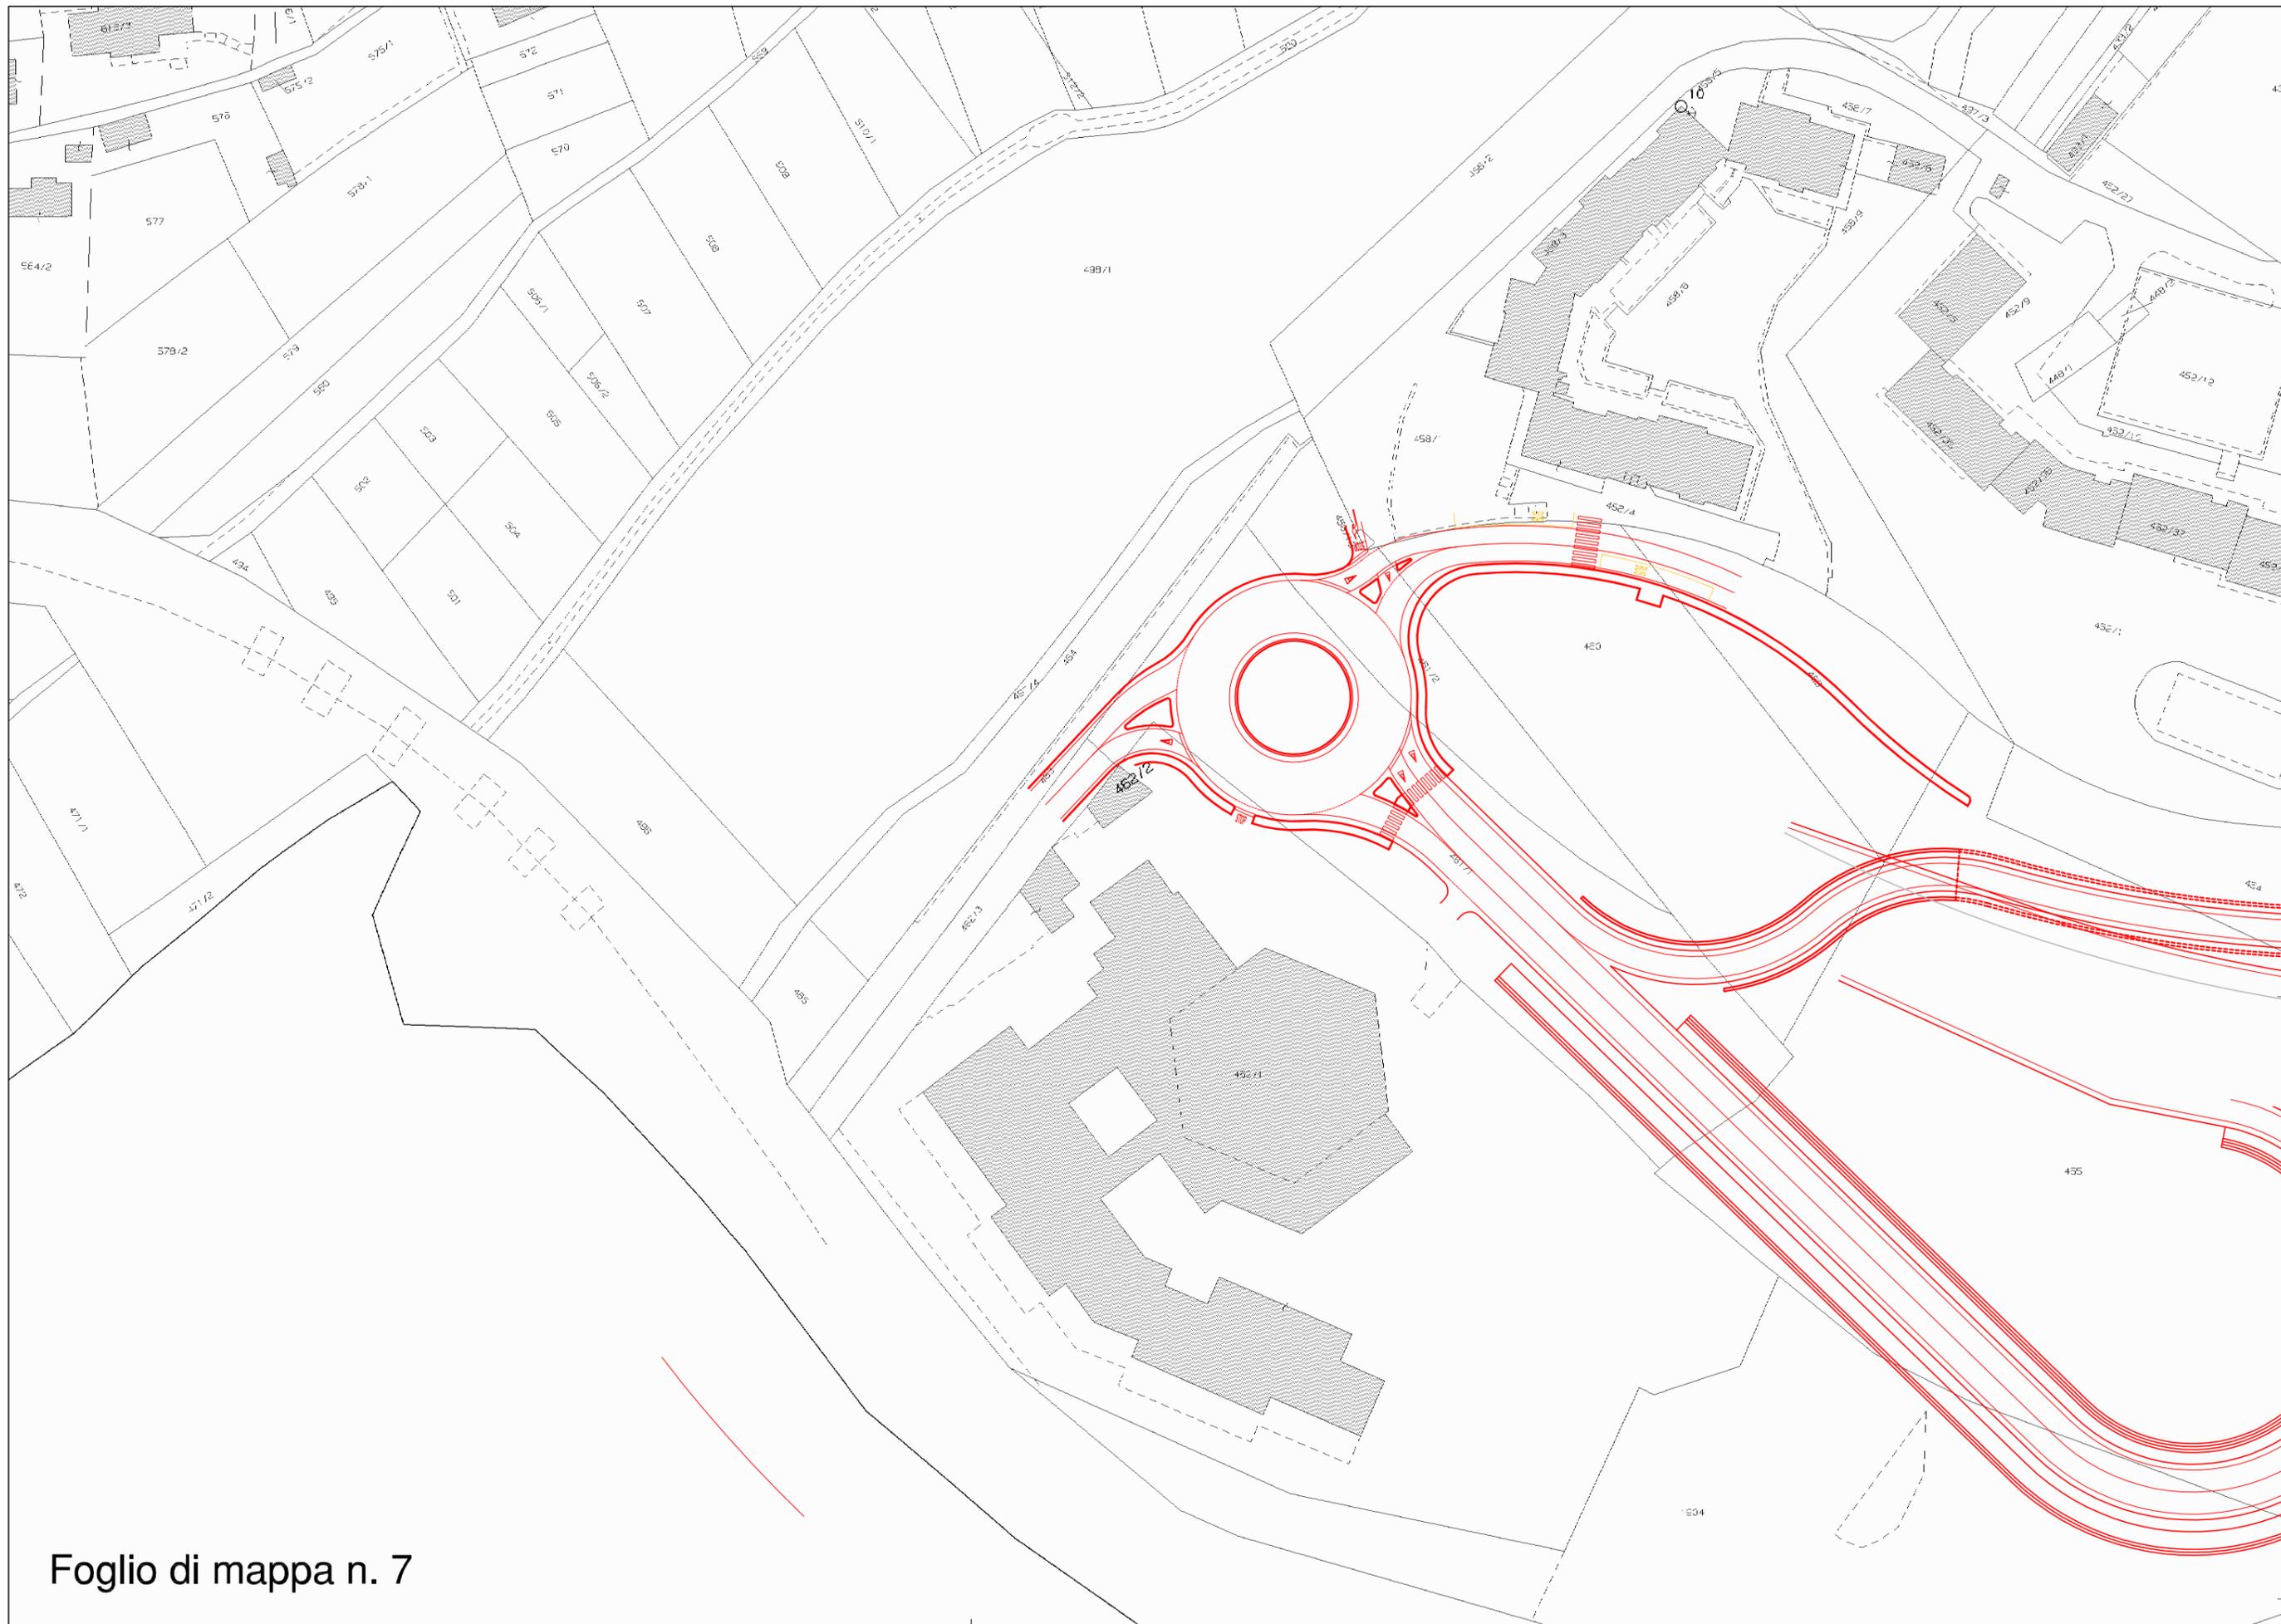


Foglio di mappa n. 7

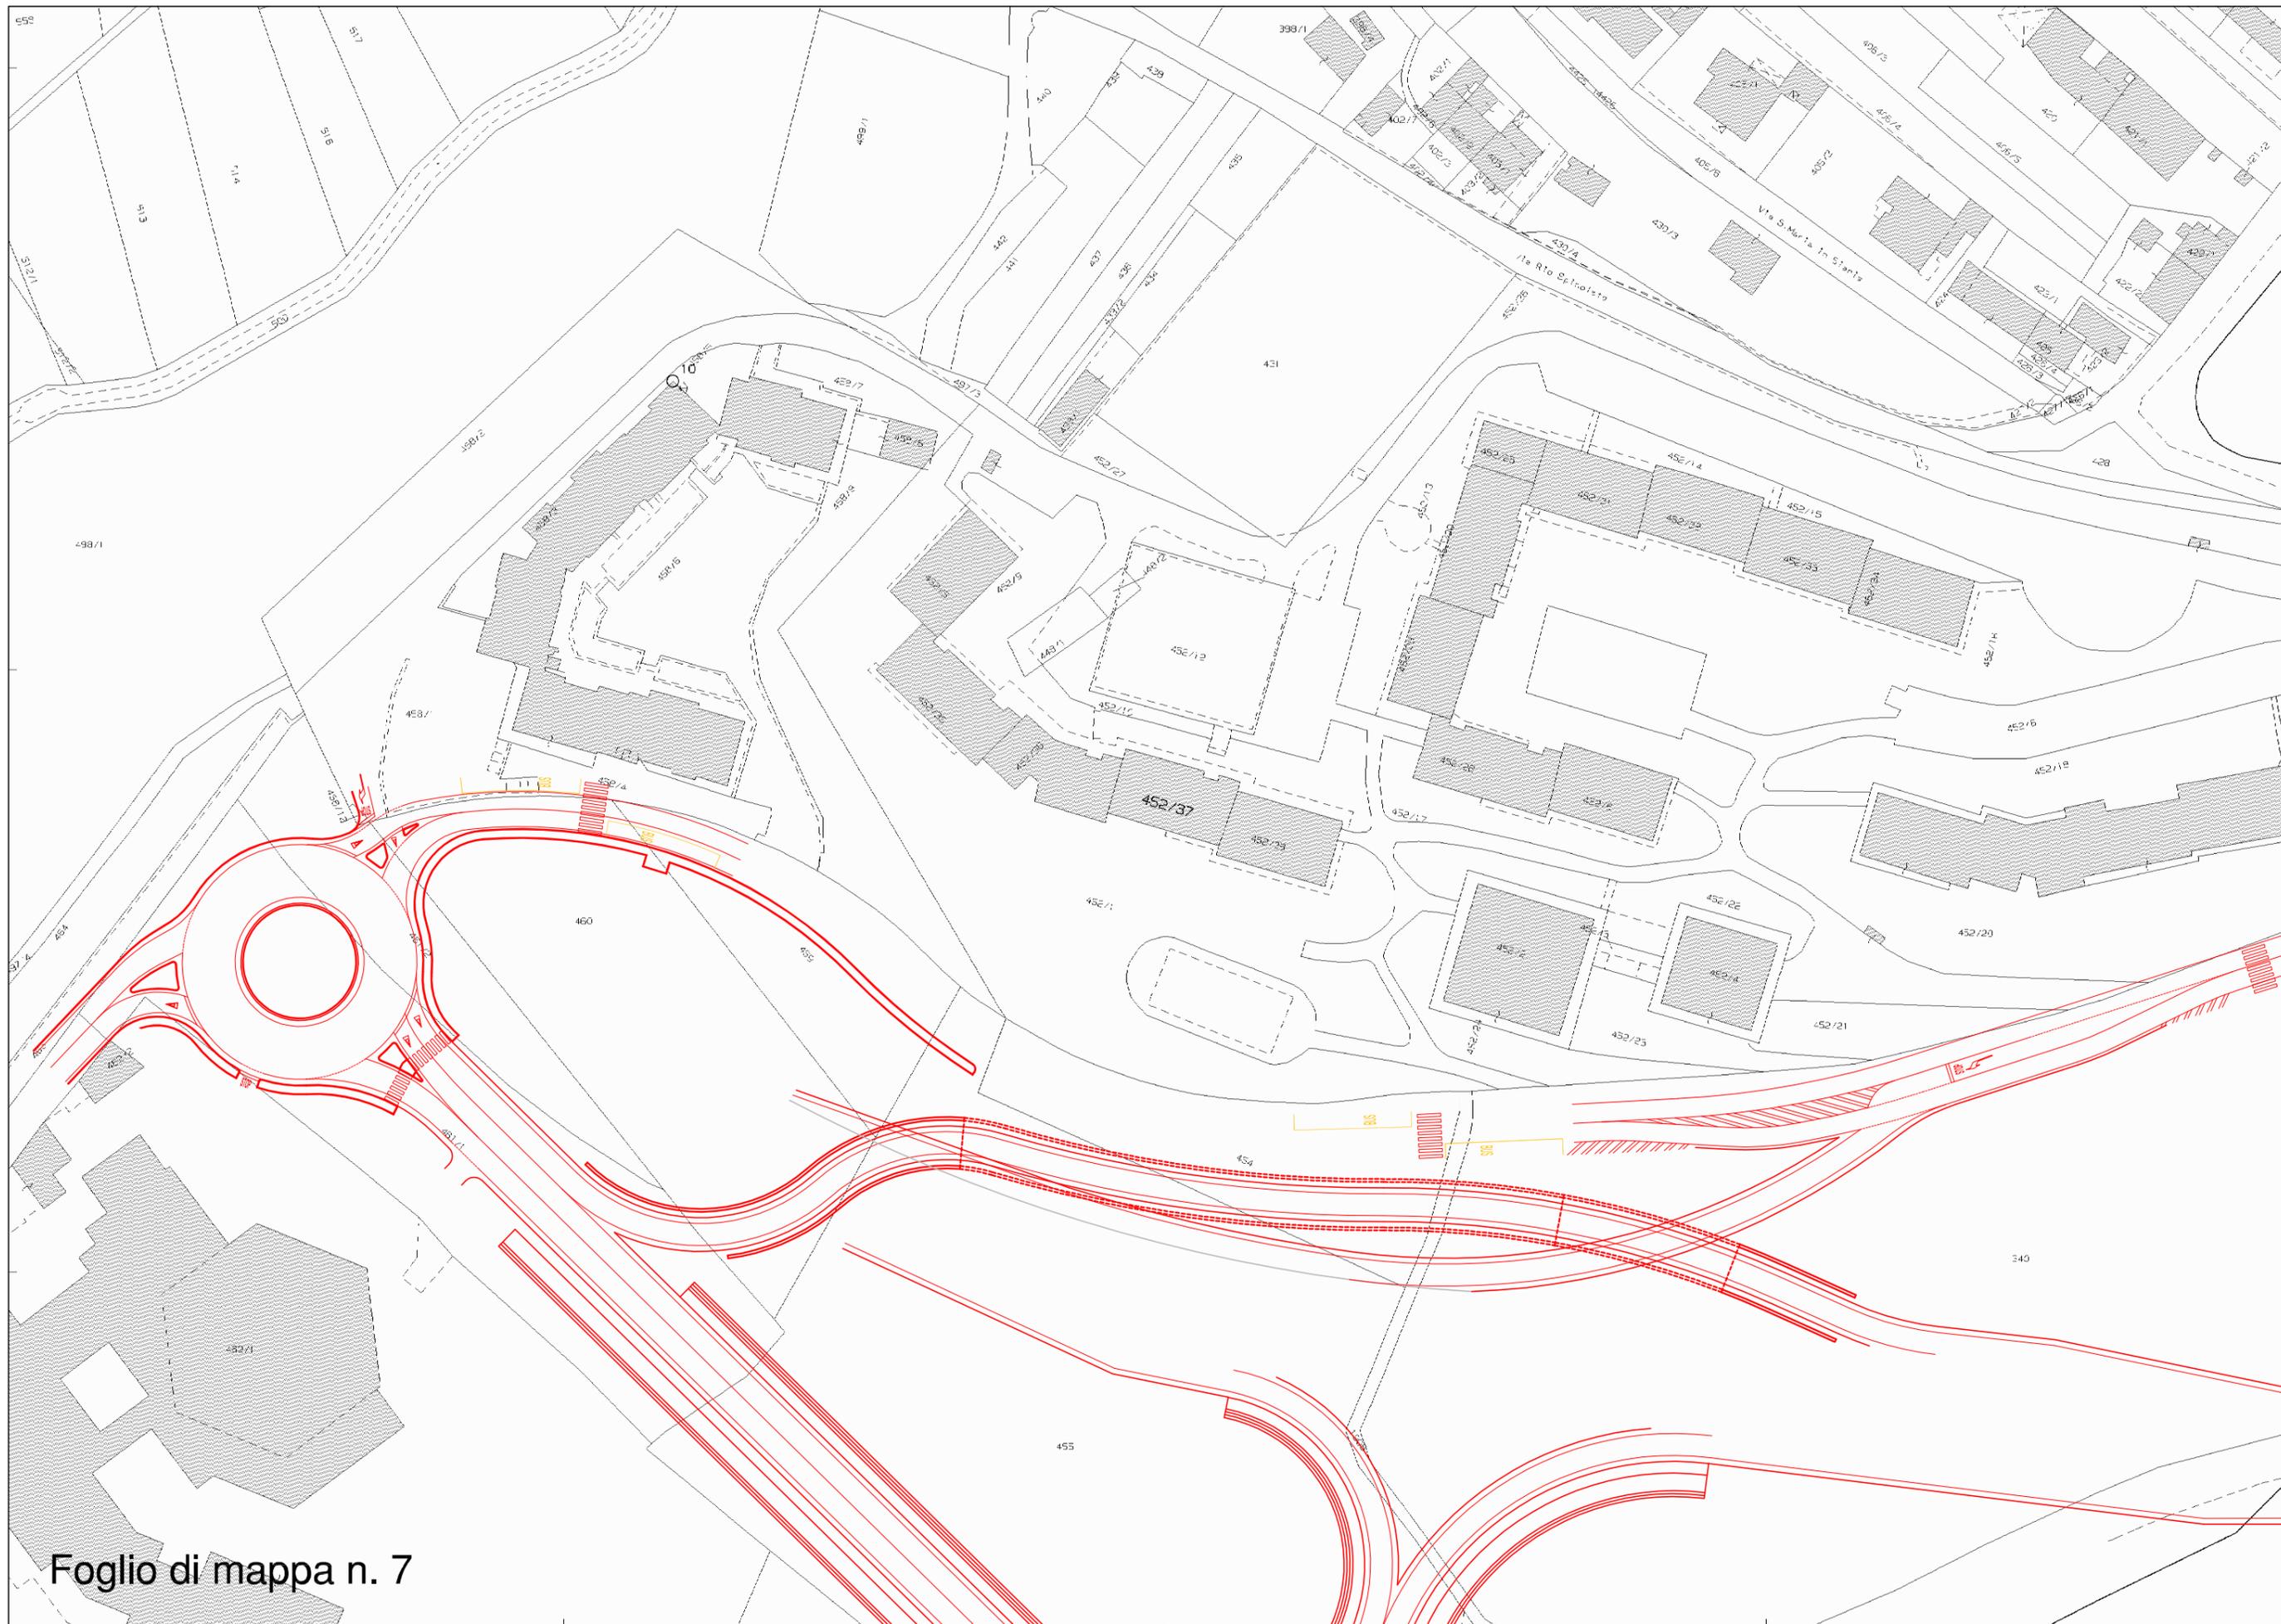

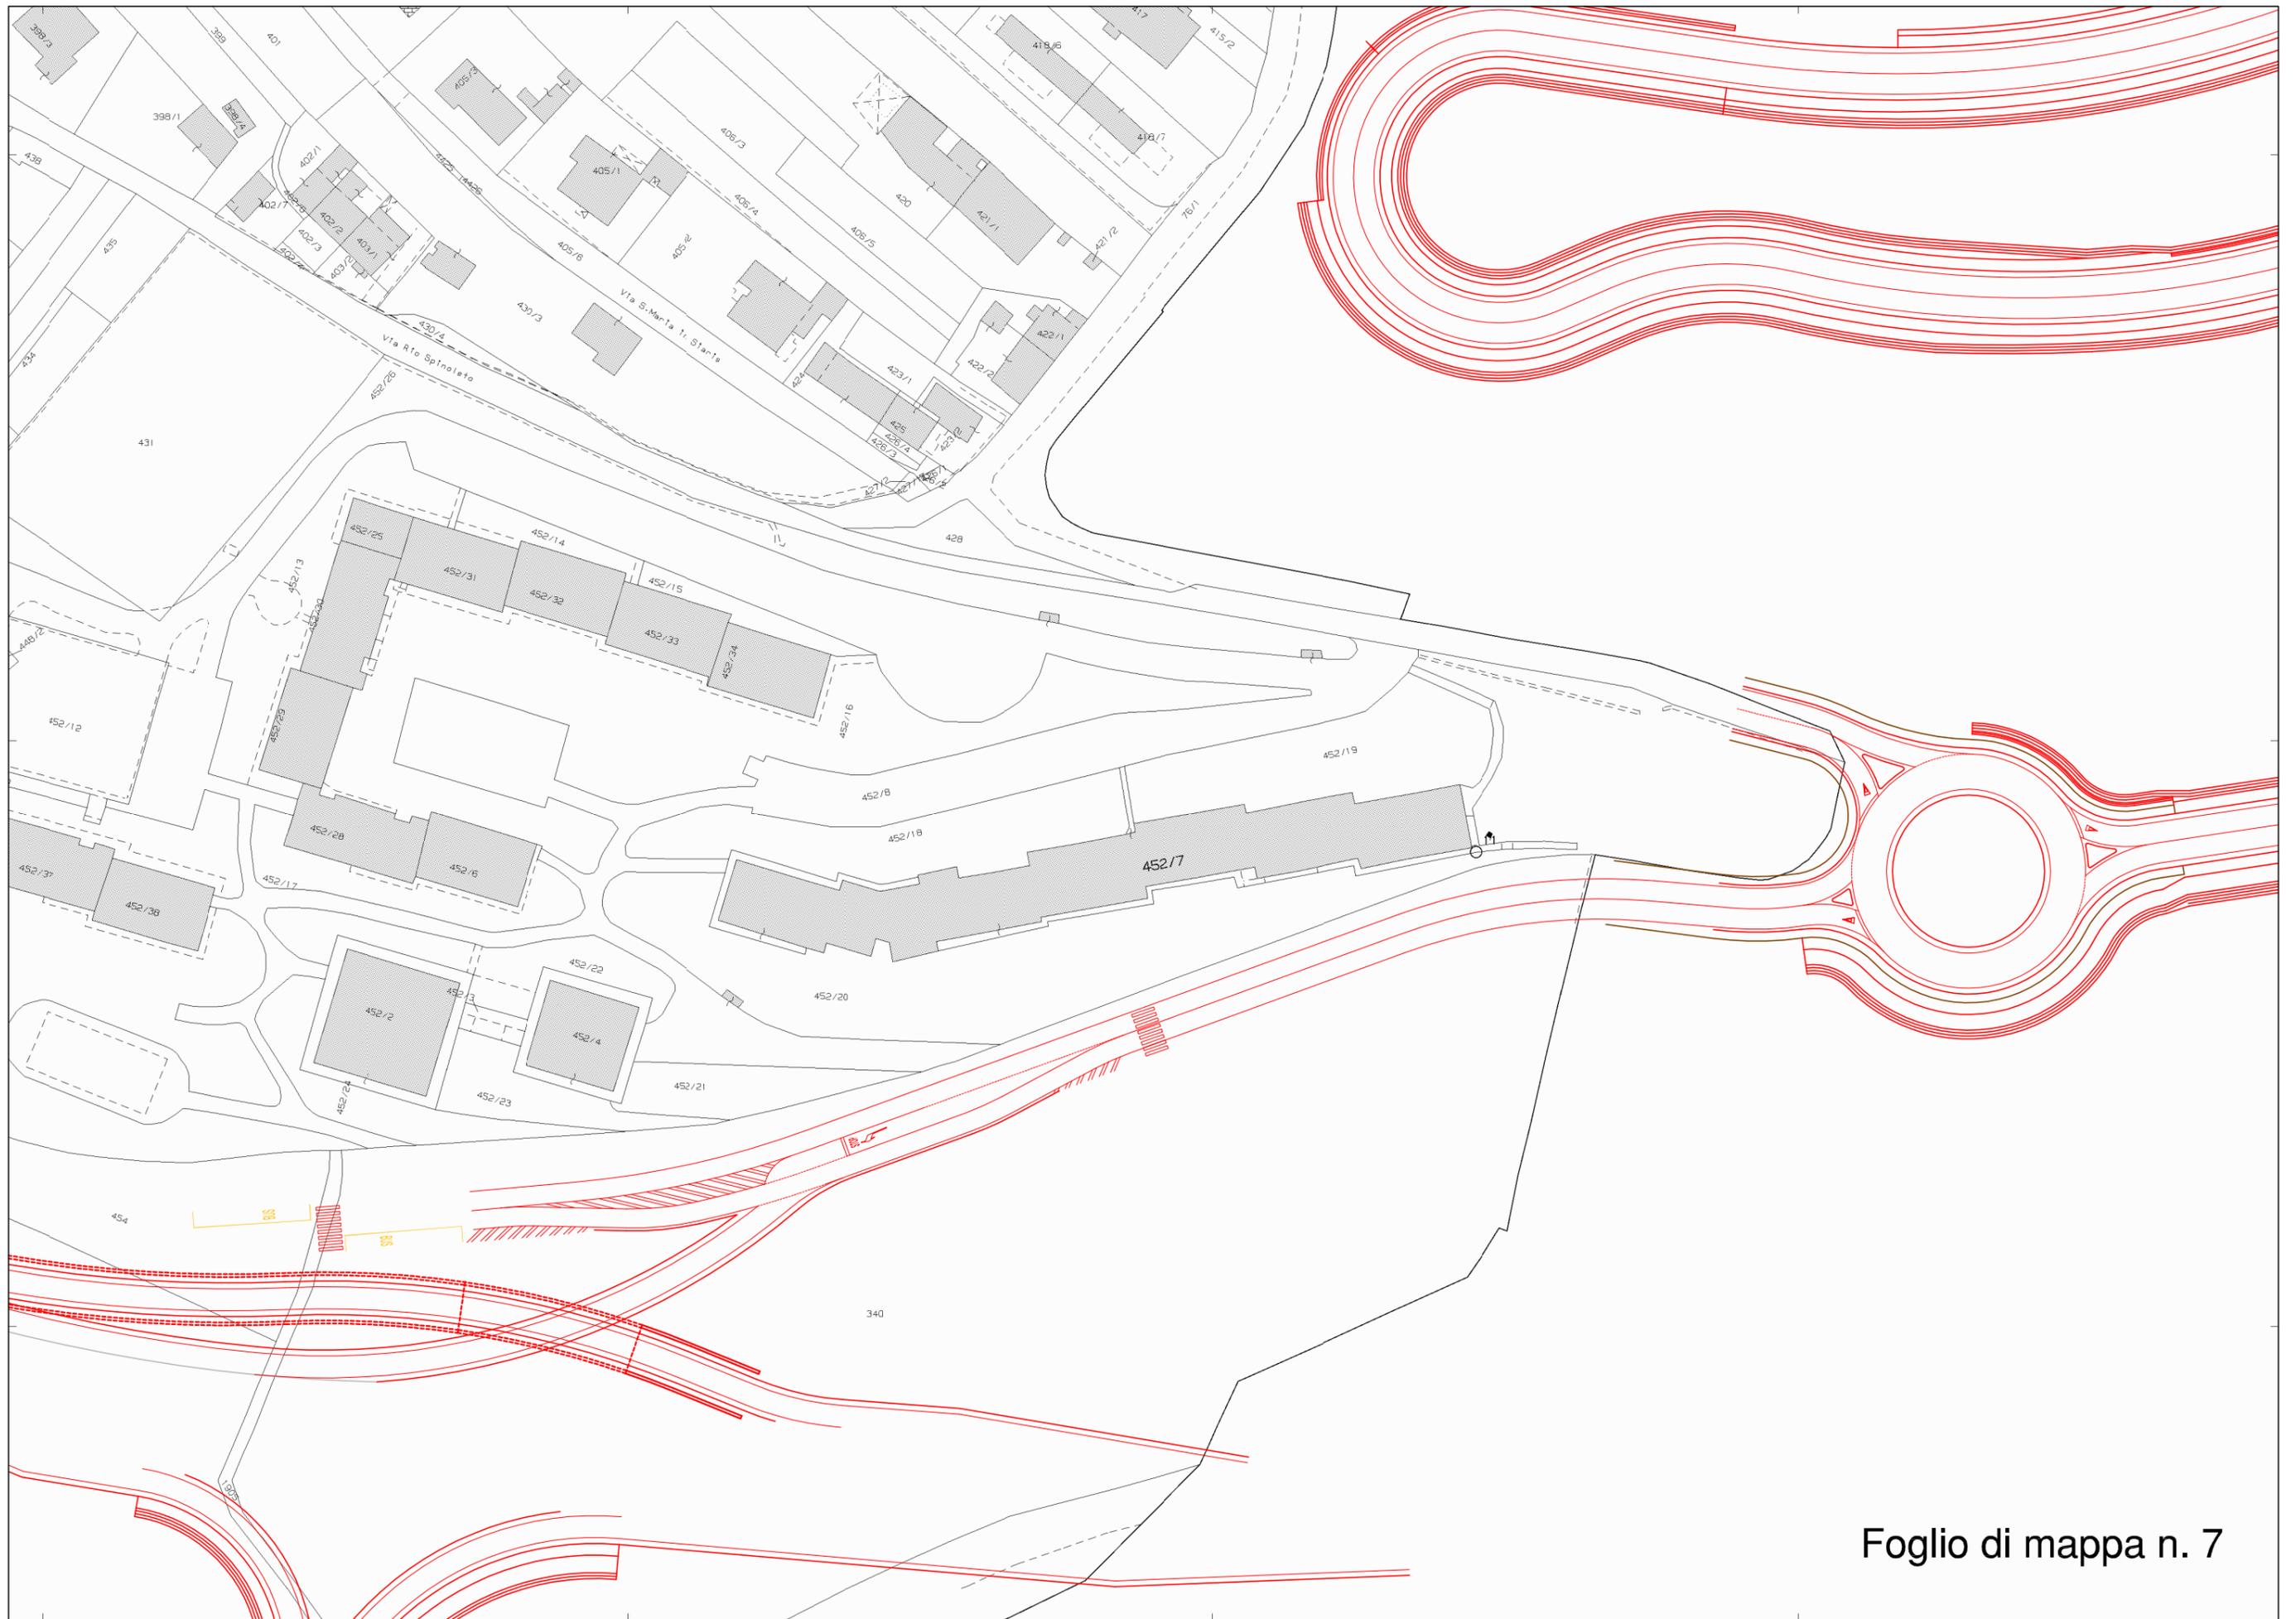

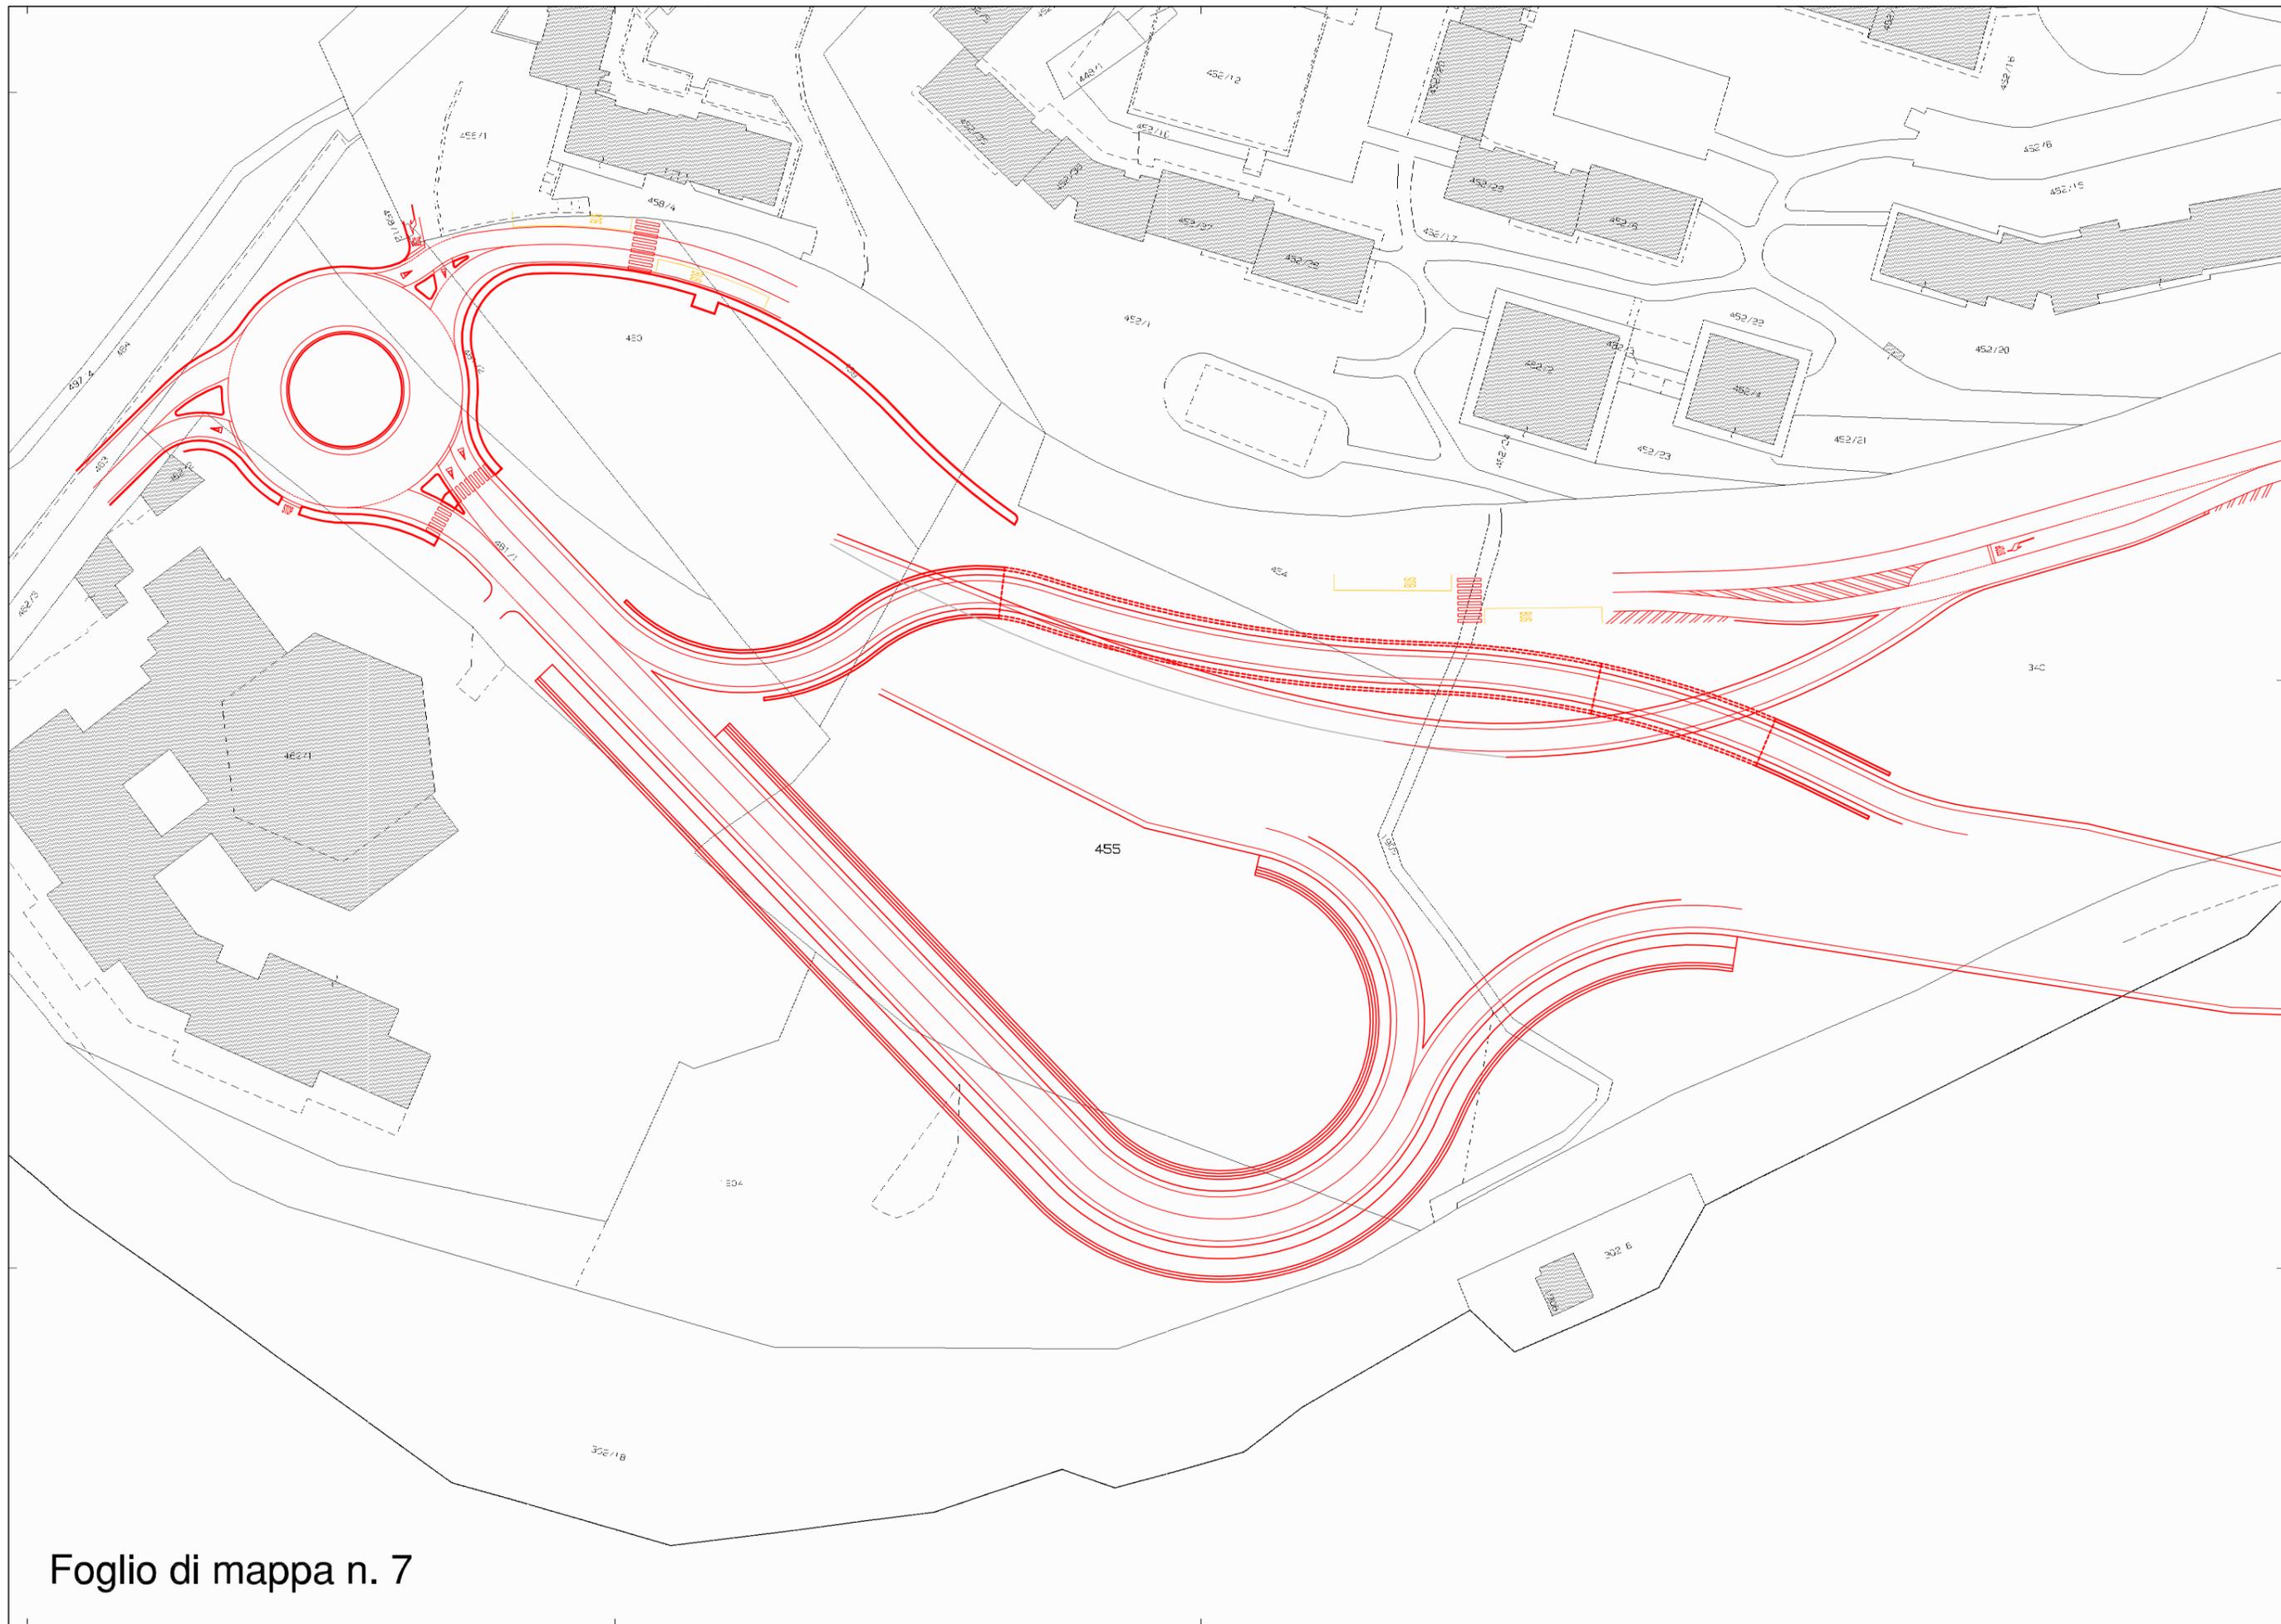



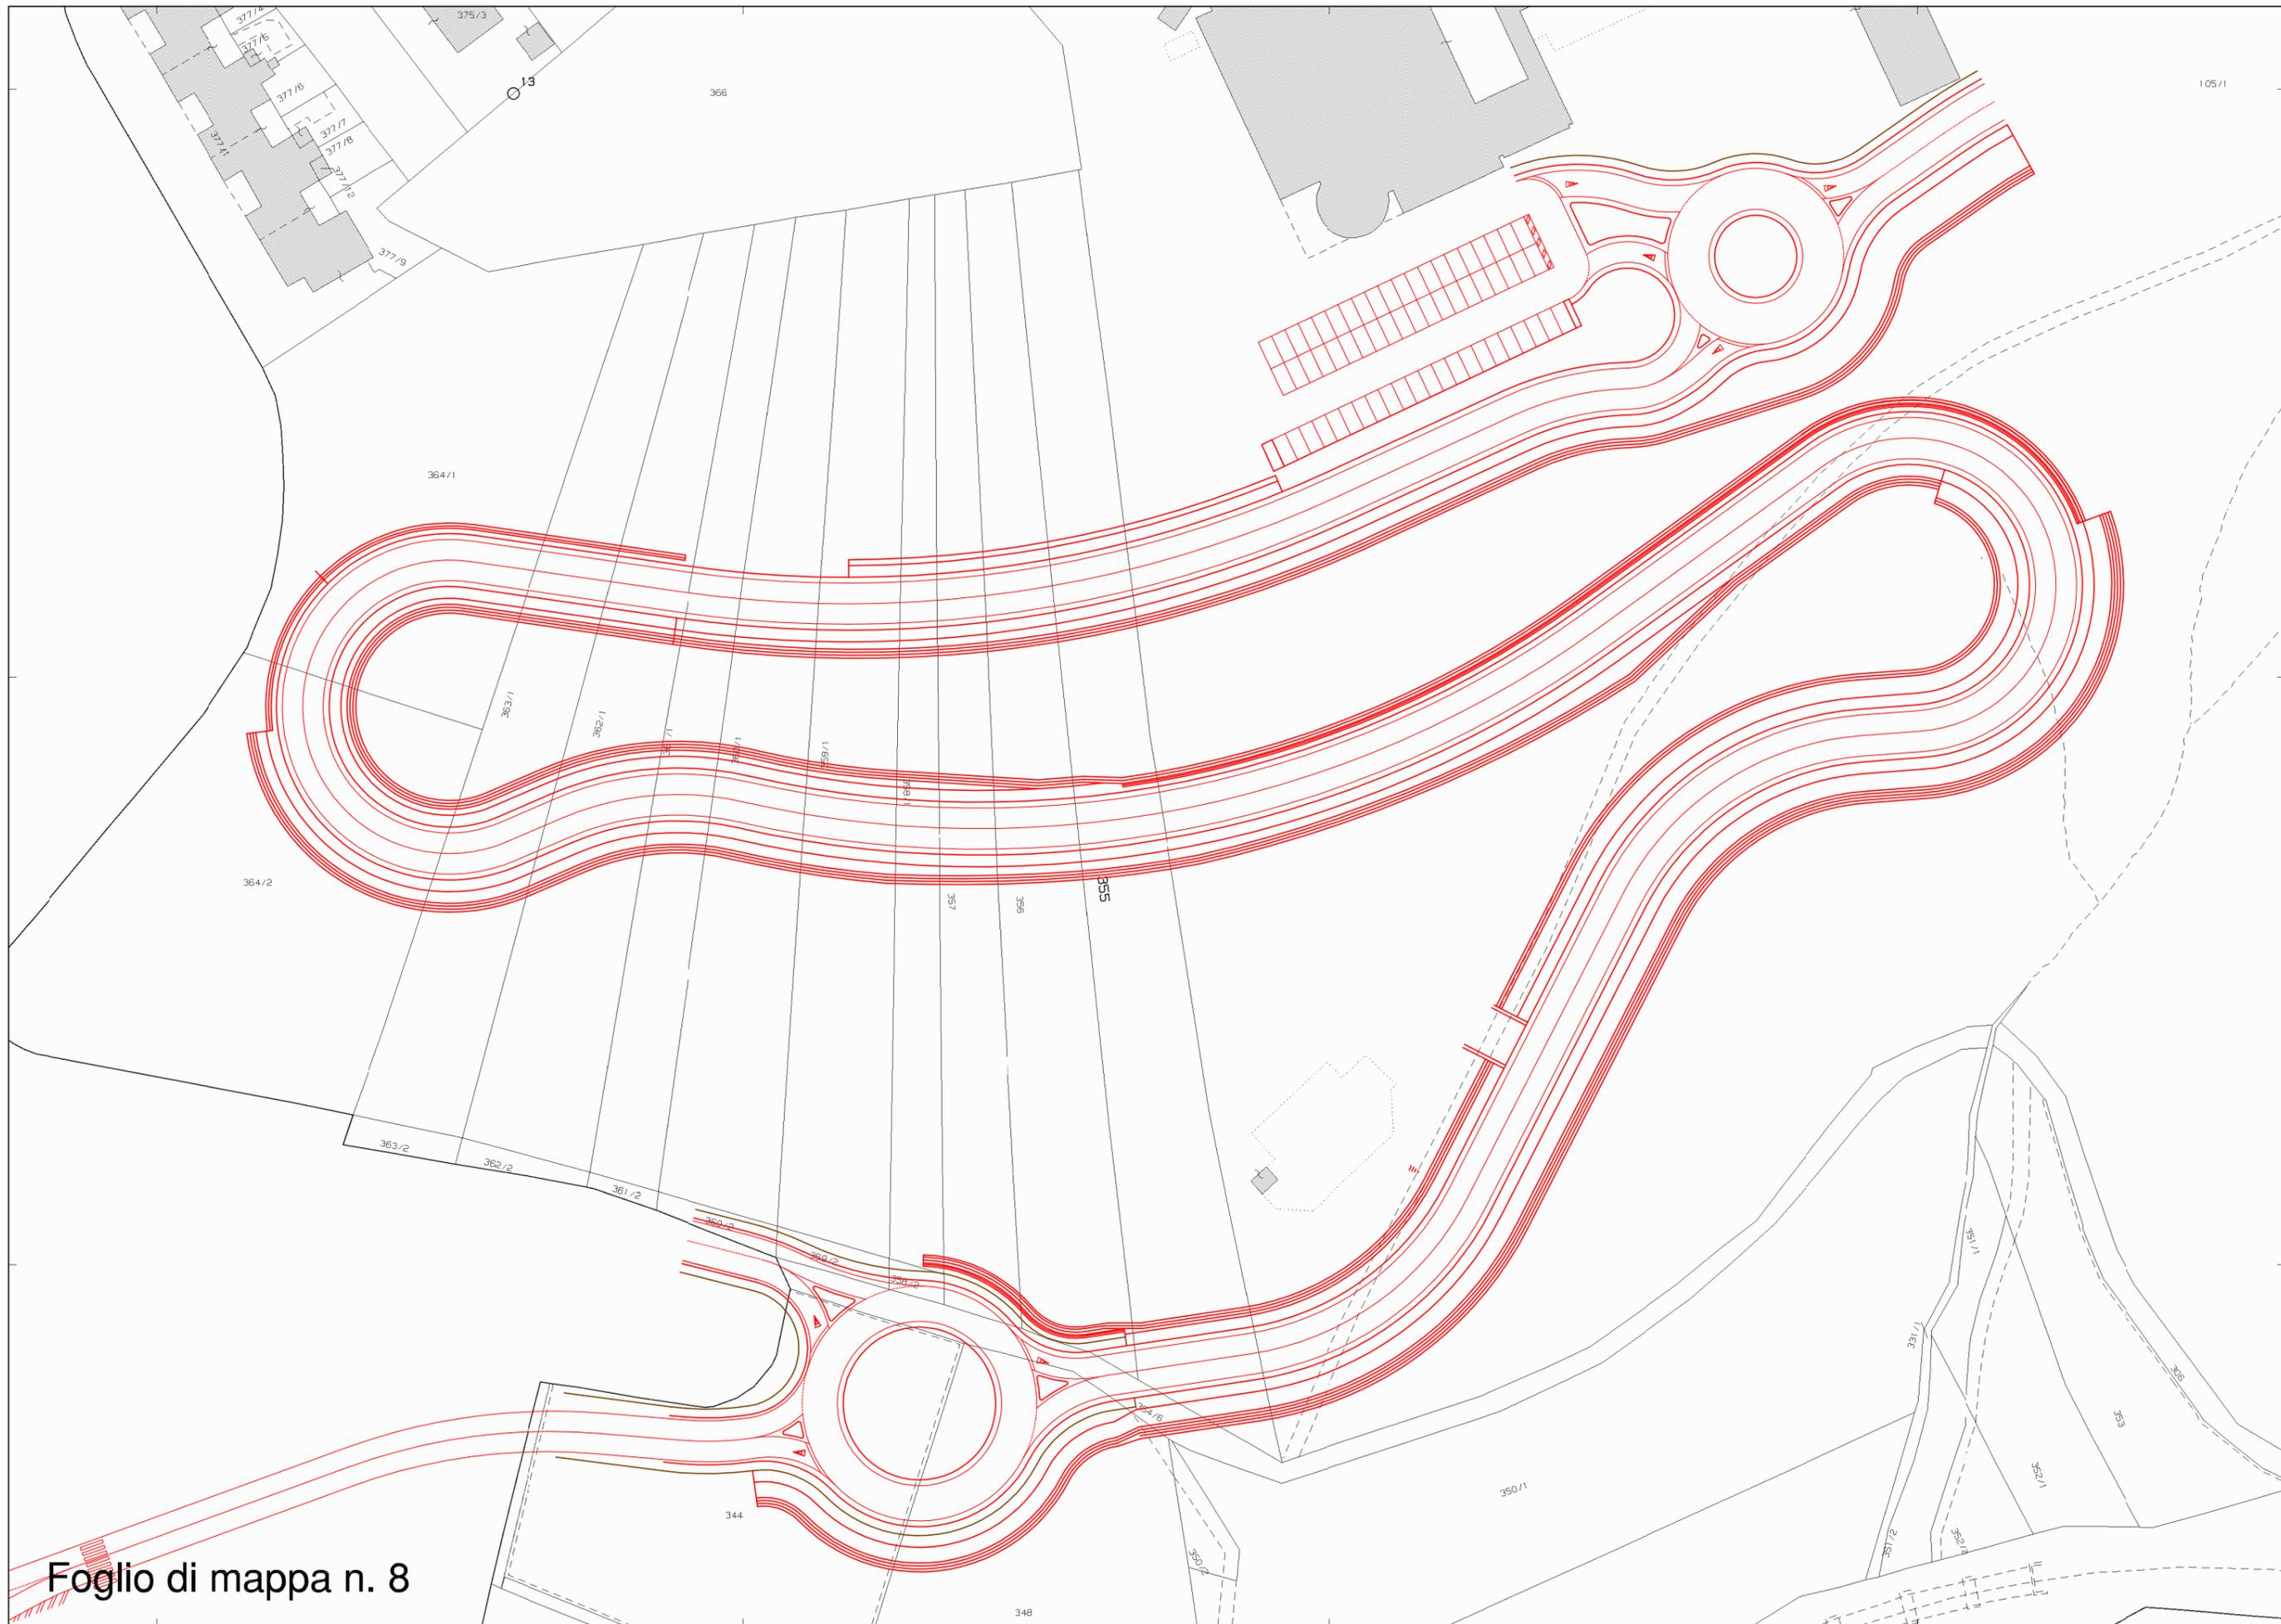

Foglio di mappa n. 8

