


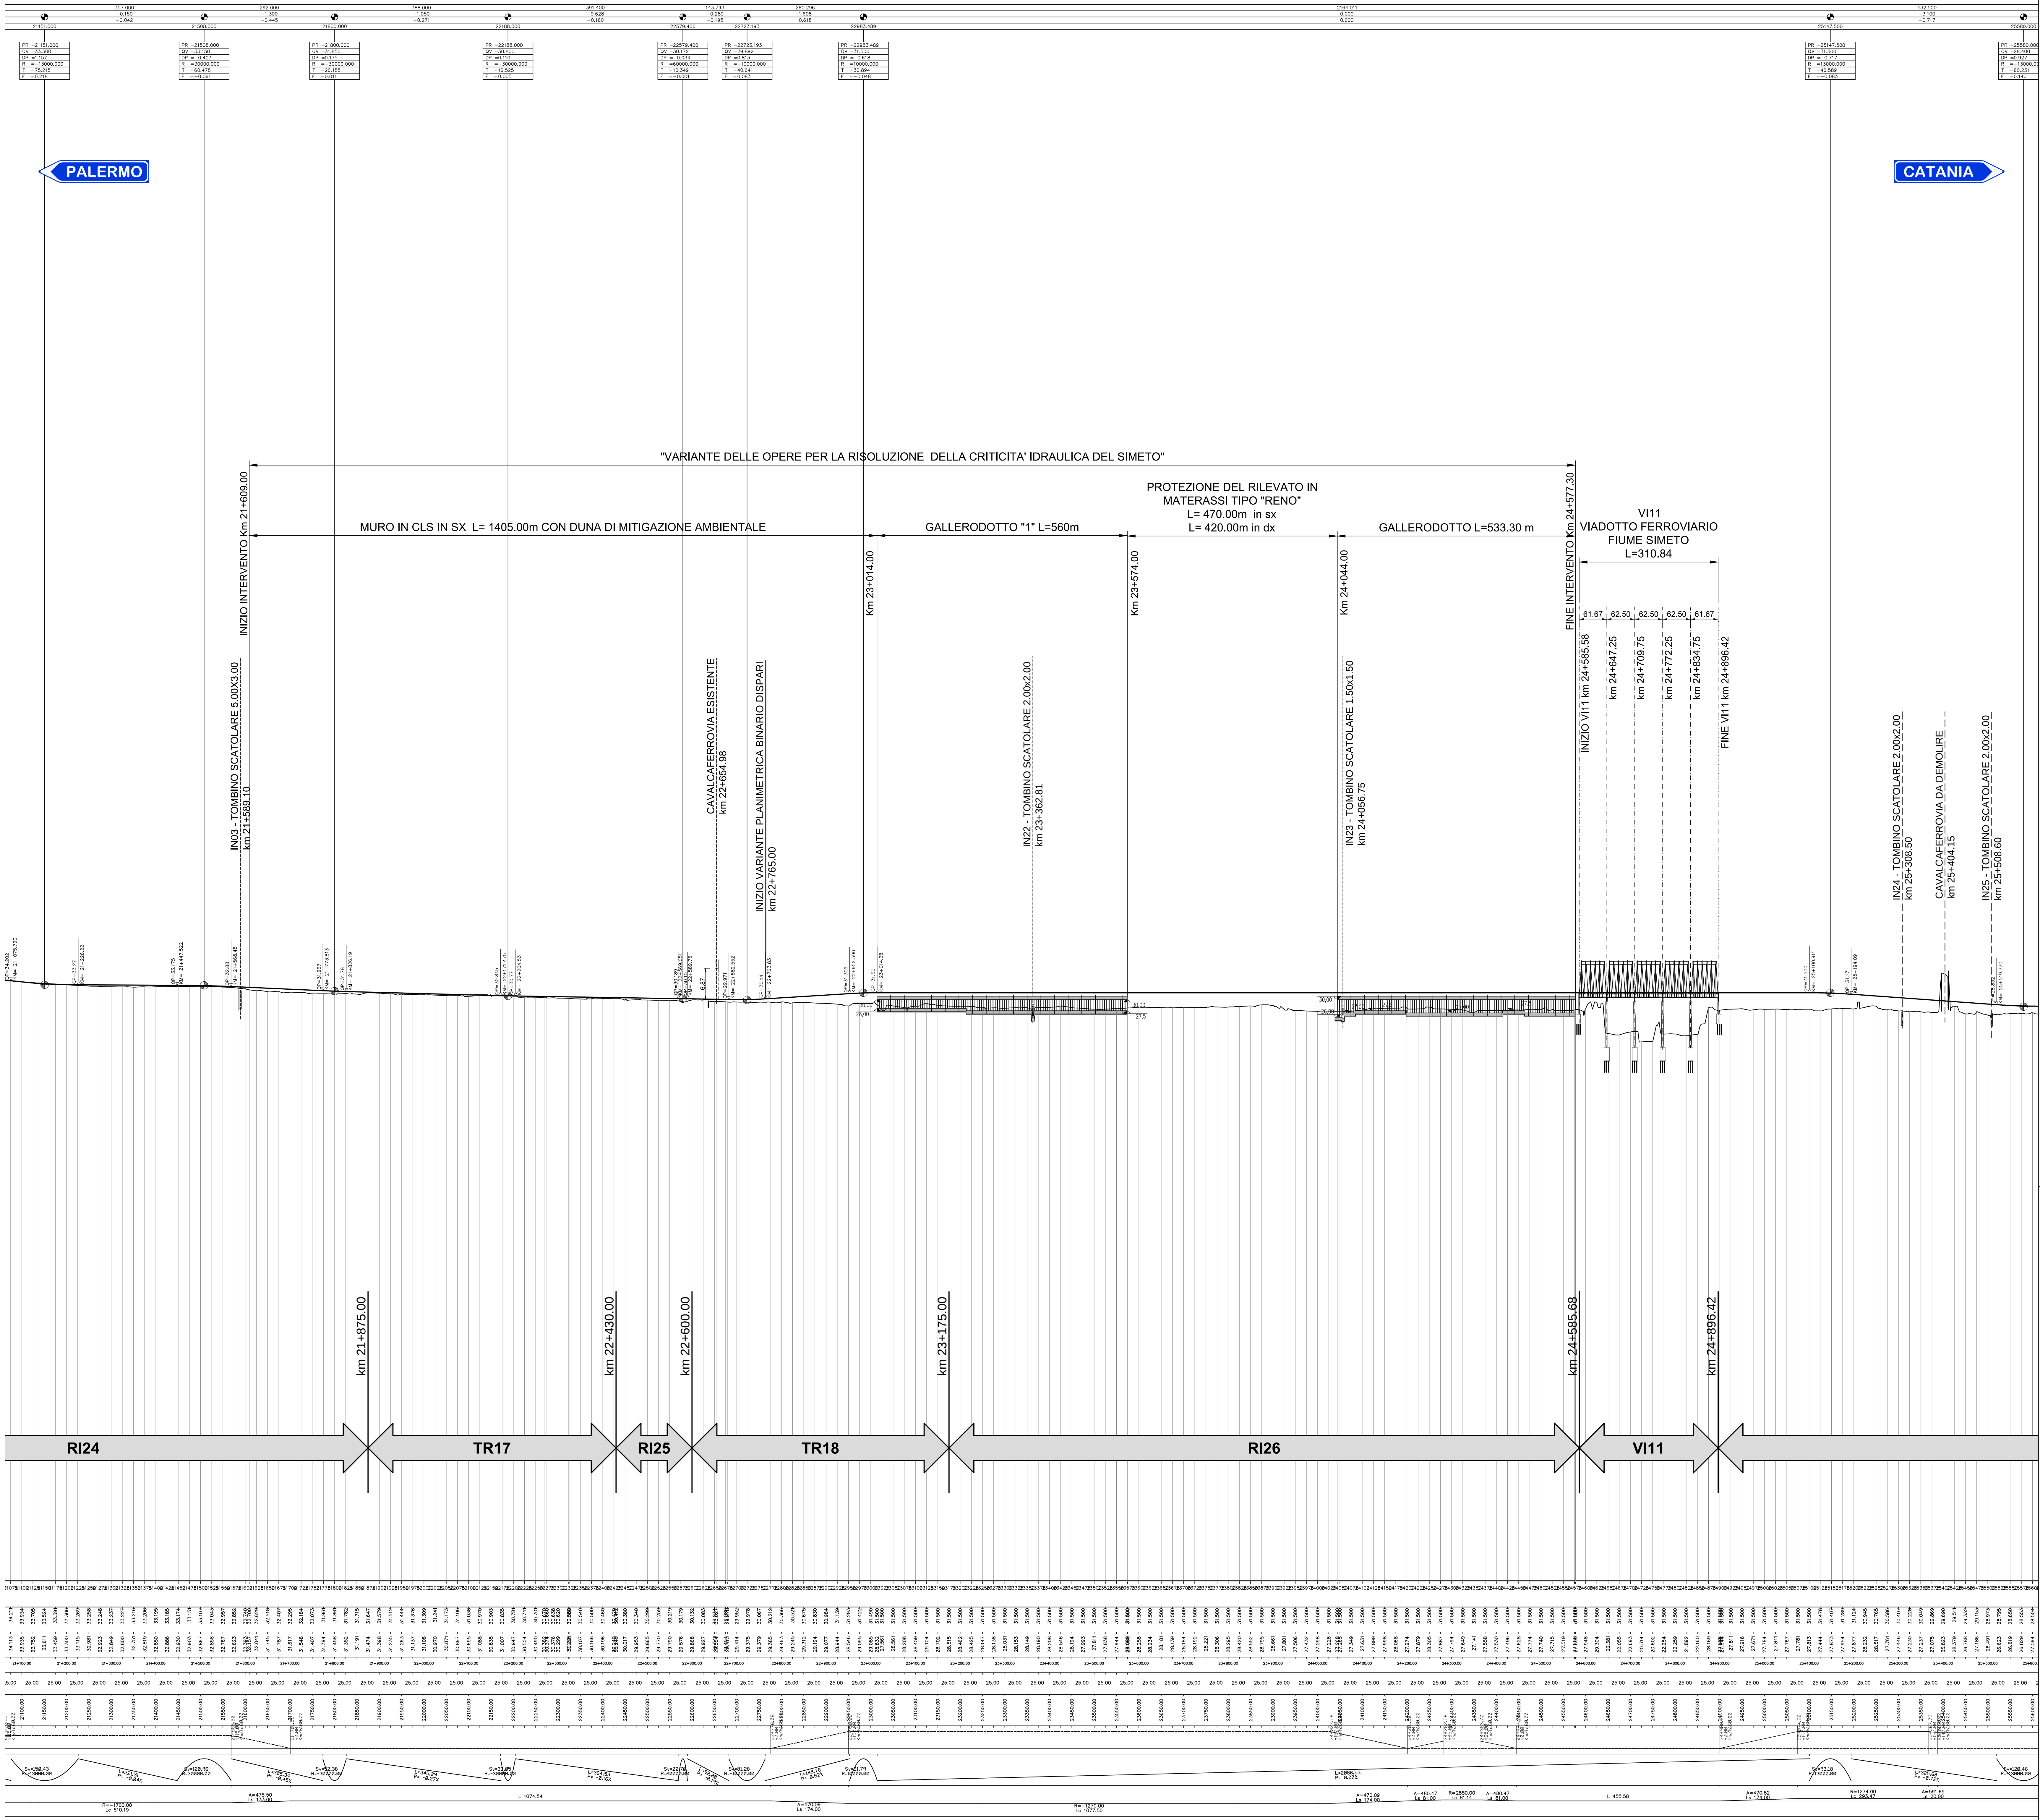

COMMITTENTE:

DIREZIONE LAVORI:

APPALTATORE:

MANDATARIA:

MANDATI:

PROGETTAZIONE:

MANDATARIA:

MANDATI:

PROGETTO ESECUTIVO DI MODIFICA

DIRETTRICE FERROVIARIA MESSINA - CATANIA - PALERMO
NUOVO COLLEGAMENTO PALERMO - CATANIA
RADDOPPIO DELLA TRATTA BICOCCA - CATENANUOVA
VARIANTE OPERE DI RISOLUZIONE CRITICITÀ IDRAULICA SIMETO
DISEGNO

CS - CORPO STRADALE FERROVIARIO
Elaborati generali
Profilo Longitudinale generale
Tav. 1

APPALTATORE		PROGETTAZIONE		SCALA: 1:5000/500
DIRETTORE TECNICO Ing. M. RUFFO	DIRETTORE DELLA PROGETTAZIONE Ing. G. TANZI			
DATA FIRMA APPALTATORE		DATA FIRMA PROGETTISTA		

COMMESSA	LOTTO	FASE	ENTE	TIPO DOC.	OPERADISCIPLINA	PROGR.	REV.
RS39	10	V	ZZ	F5	CS0000	001	B

Rev.	Descrizione	Redatto	Data	Verificato	Data	Approvato	Data	AutORIZZATO Data
A	EMISSIONE ESECUTIVA	G. Tanzi	Febbraio 2010	A. Nardis	Febbraio 2010	G. Tanzi	Febbraio 2010	Ing. G. TANZI
B	Revisione a seguito sopralluogo	G. Tanzi	Aprile 2010	A. Nardis	Aprile 2010	G. Tanzi	Aprile 2010	

File: RS39-10-V-ZZ-F5-CS0000-001_B.DWG

n. Elab.: