
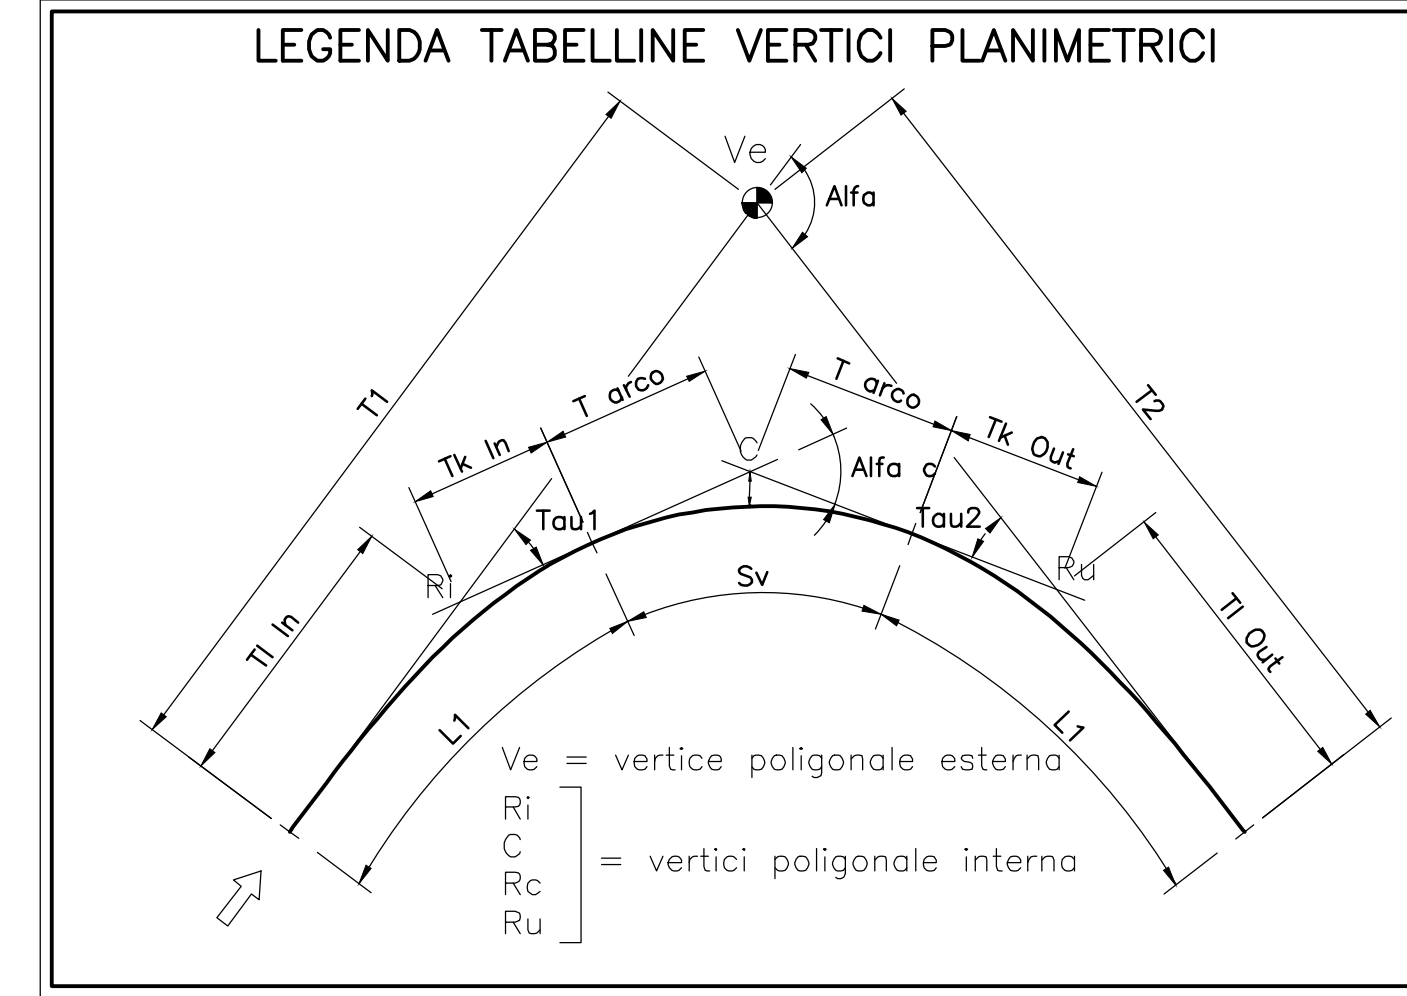


**"VARIANTE DELLE OPERE PER LA RISOLUZIONE
 DELLA CRITICITA' IDRAULICA DEL SIMETO"**

PROTEZIONE DEL RILEVATO IN MATERASSI TIPO "RENO"
 L= 470.00m in sx
 L= 420.00m in dx

GALLERODOTTO "2" L=533.30 m



**VI11 VIADOTTO FERROVIARIO
 FIUME SIMETO
 L=310.84**

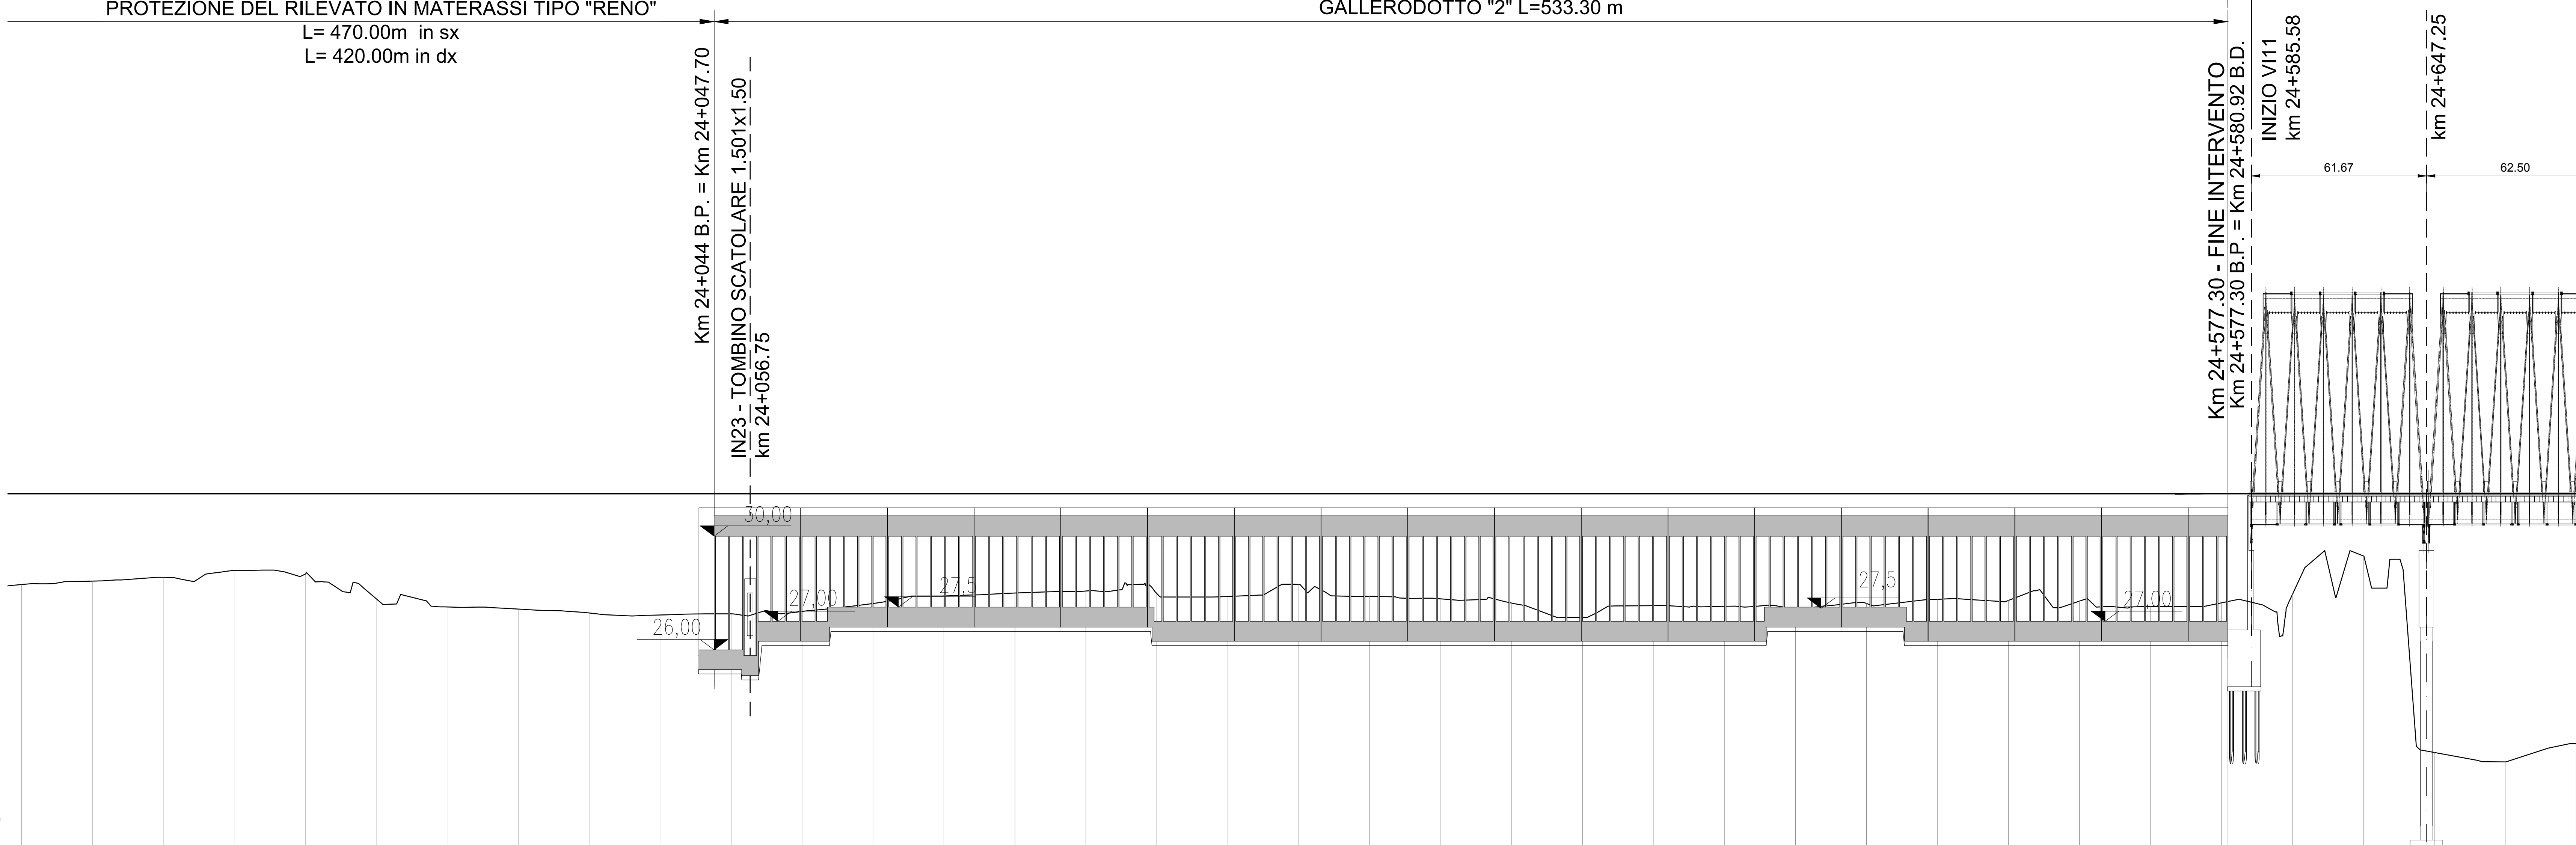

PROGRESSIVE	23800.00	23825.00	23850.00	23875.00	23900.00	23925.00	23950.00	23975.00	24000.00	24025.00	24050.00	24075.00	24100.00	24125.00	24150.00	24175.00	24200.00	24225.00	24250.00	24275.00	24300.00	24325.00	24350.00	24375.00	24400.00	24425.00	24450.00	24475.00	24500.00	24525.00	24550.00	24575.00	24600.00	24625.00	24650.00	24675.00	24700.00		
QUOTE PROGETTO	29.336	29.332	29.287	29.287	29.238	29.214	29.188	29.166	29.175	29.224	29.271	29.329	29.385	29.435	29.487	29.540	29.593	29.645	29.698	29.751	29.804	29.857	30.071	30.272	30.472	30.671	30.870	31.070	31.269	31.468	31.667	31.866	32.065	32.264	32.463	32.662	32.861	33.060	
ETTOMETRICHE	3+800.00	3+825.00	3+850.00	3+875.00	3+900.00	3+925.00	3+950.00	3+975.00	24+000.00	24+025.00	24+050.00	24+075.00	24+100.00	24+125.00	24+150.00	24+175.00	24+200.00	24+225.00	24+250.00	24+275.00	24+300.00	24+325.00	24+350.00	24+375.00	24+400.00	24+425.00	24+450.00	24+475.00	24+500.00	24+525.00	24+550.00	24+575.00	24+600.00	24+625.00	24+650.00	24+675.00	24+700.00		
SOPRAELEVAZIONE	-																																						
ANDAMENTO PLANIMETRICO	-																																						

LEGENDA

- ASSE BINARIO PARI
- ASSE BINARIO DISPARI
- ASSE BINARIO DI COLLEGAMENTO
- ASSE BINARIO DI RACCORDO
- ASSE BINARIO ESISTENTE
- ASSE BINARIO ESISTENTE DA DEMOLIRE

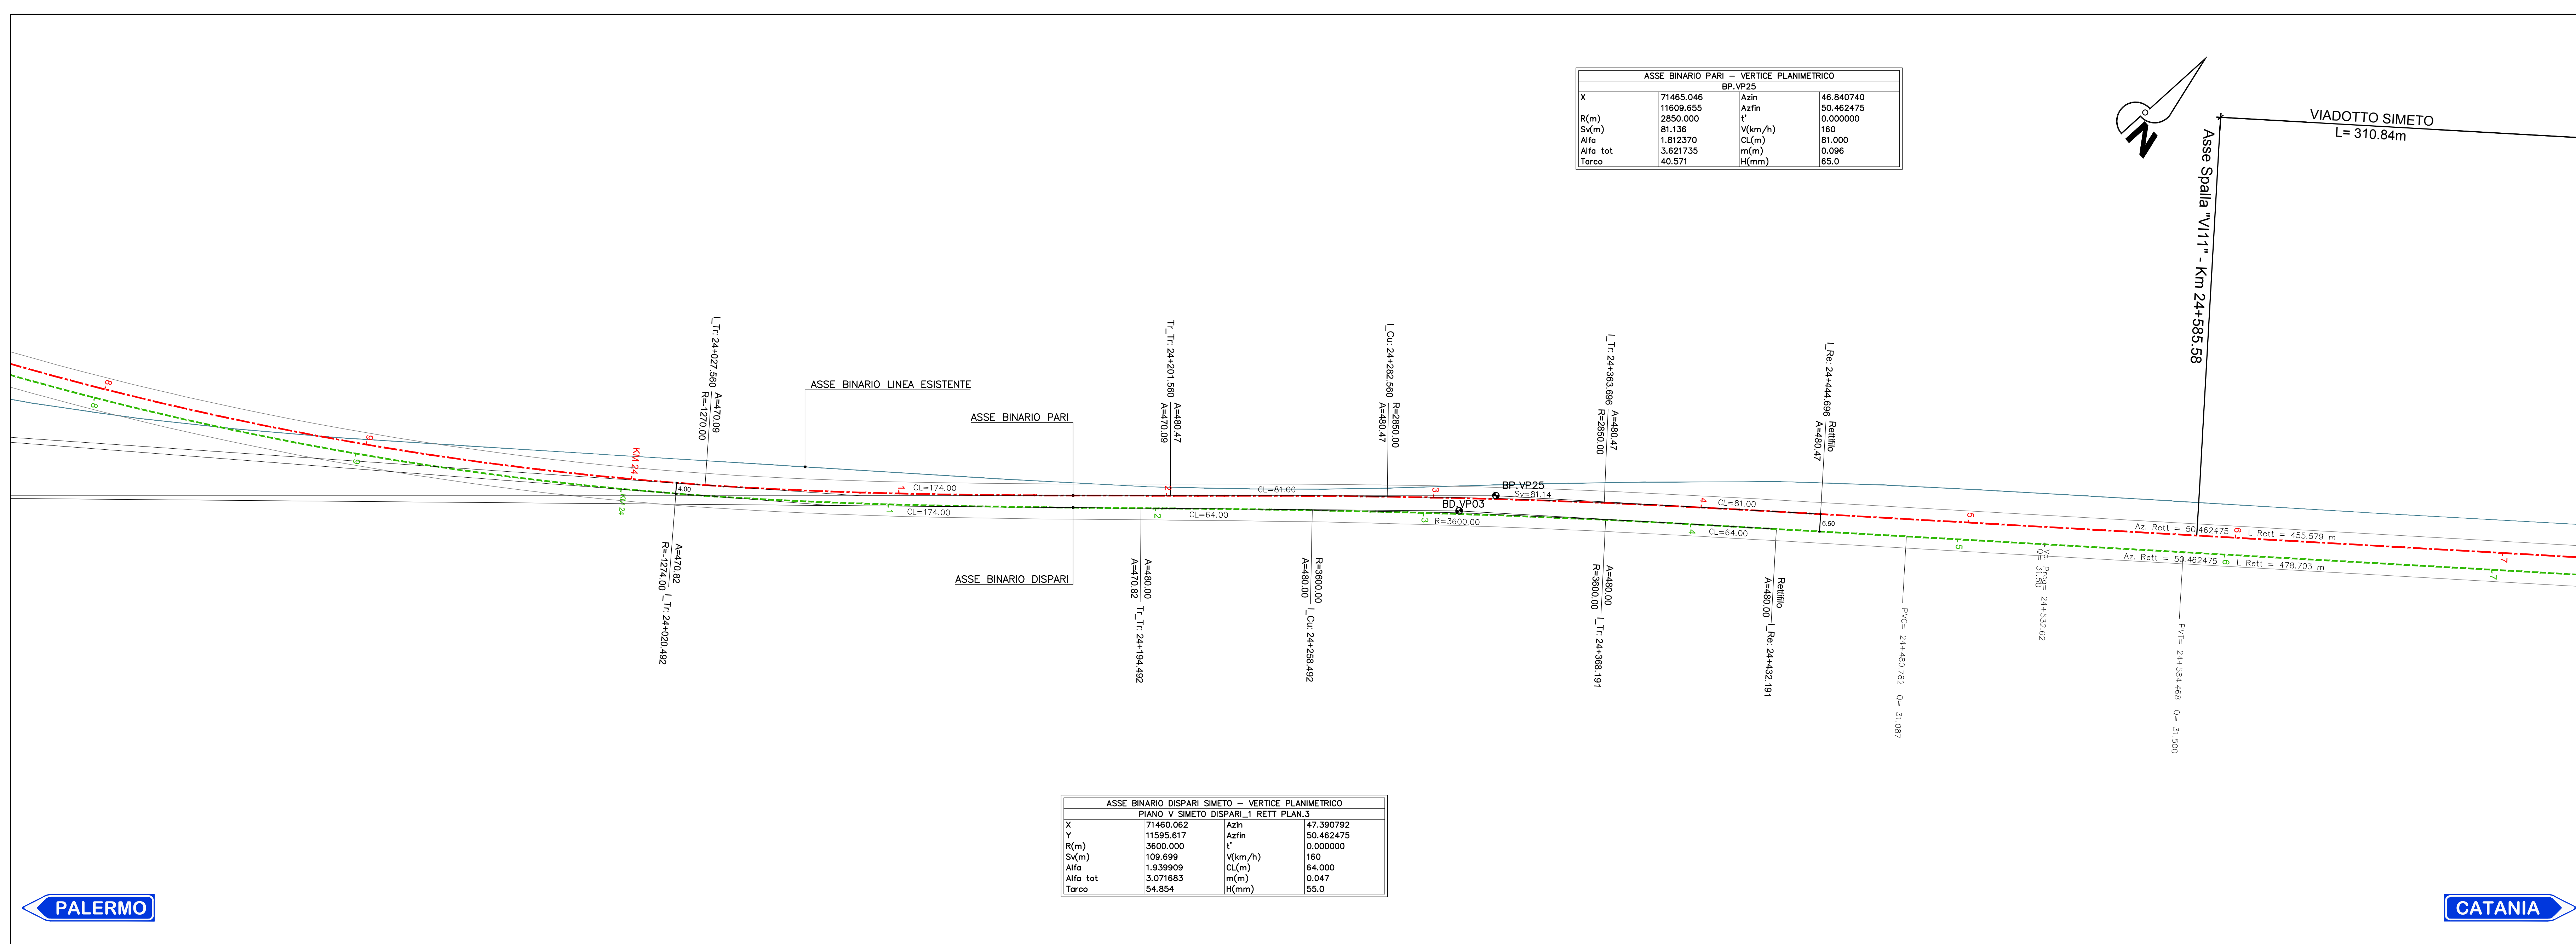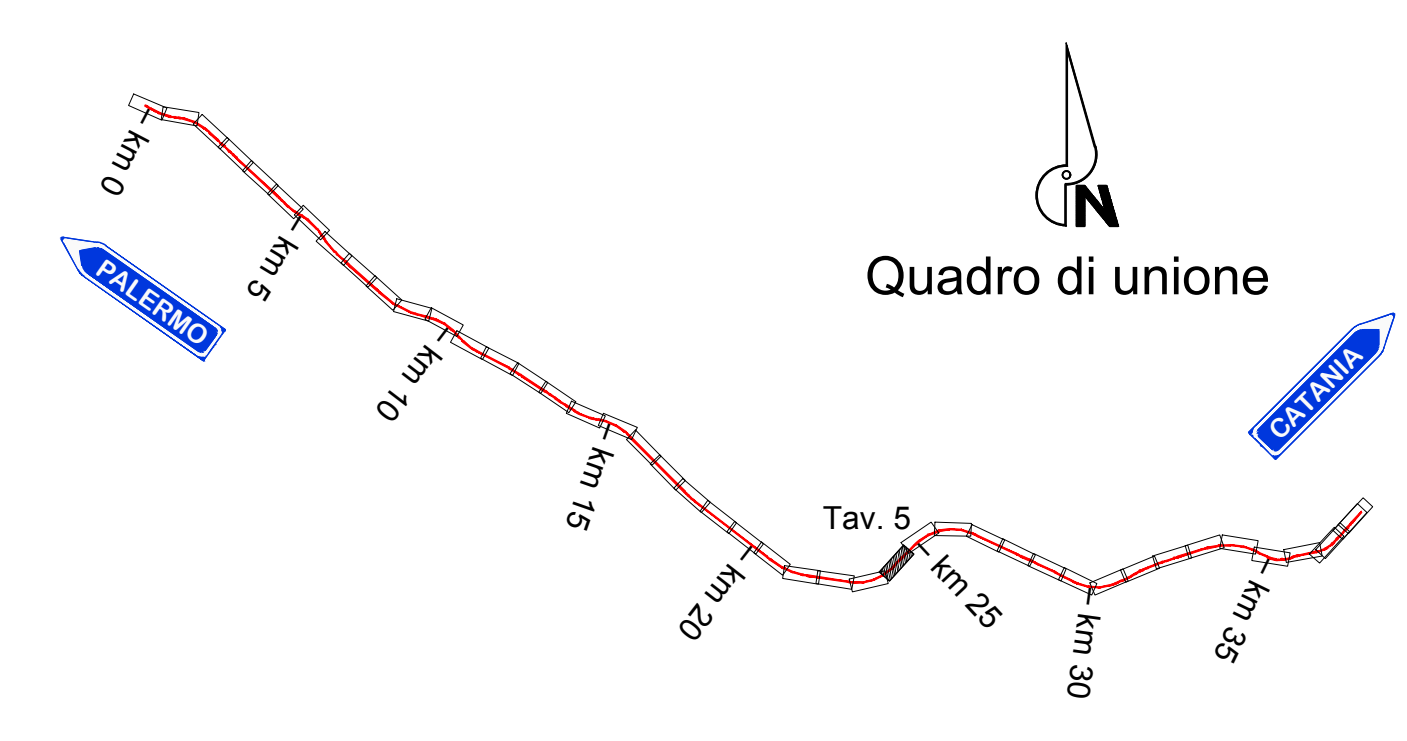

COMMITTENTE: RFI GRUPPO FERROVIE DELLO STATO
DIREZIONE LAVORI: ITALFERR GRUPPO FERROVIE DELLO STATO
APPALTATORE: salini impregio, ASTALDI
PROGETTAZIONE: TECH PROJECT, Lombardi
PROGETTO ESECUTIVO DI MODIFICA
DIRETTRICE FERROVIARIA MESSINA - CATANIA - PALERMO
NUOVO COLLEGAMENTO PALERMO - CATANIA
RADDOPPIO DELLA TRATTA BICOCCA - CATANANUOVA
VARIANTE OPERE DI RISOLUZIONE CRITICITA' IDRAULICA SIMETO
 DISEGNO
 IF - INFRASTRUTTURA
 IF01 - Elaborati generali
 Profilo longitudinale e Planimetria di tracciamento Asse Pari
 Tav. 5

APPALTATORE	PROGETTAZIONE	SCALA:
DIRETTORE TECNICO	DIRETTORE DELLA PROGETTAZIONE	1:1000/100
Ing. M. RUFFO	Ing. G. TANZI	

COMMESSA LOTTO FASE ENTE TIPO DOC. OPERA/DISCIPLINA PROGR. REV.
 RS39 10 V ZZ PZ IF01010 005 A

Rev.	Descrizione	Redatto	Data	Verificato	Data	Approvato	Data	Autorezzato	Data
A	EMISSIONE ESECUTIVA	C. Pizzi	Febbraio 2010	A. Nasser	Febbraio 2010	G. Tanzi	Febbraio 2010	Ing. G. TANZI	

File: RS39-10-V-ZZ-PZ-IF0100-005_ADWG [n. Elab.]: