Scavo muro sx	14.28 mq
Riporto muro sx	10.20 mq
Duna muro sx	6.66 mq
Vegetale muro sx	6.32 m

Rimozione ballast: 0.00 mq
Scavo: 3.25 mq
Rilevato: 1.27 mq
Traversa: 0.52 mq
Subballast: 0.56 mq
Cunetta: 0.00 mq
SuperCompattato: 1.52 mq
Ballast: 2.01 mq
Inerbimento: 0.36 mq
Scotico: 0.00 mq
Geotessile: 0.00 mq
Anticapillare: 0.00 mq
Gradoni: 0.00 mq
Costipamento: 5.62 ml
Sostituzione terreni: 0.00 mq

PROGR. 21+775.00

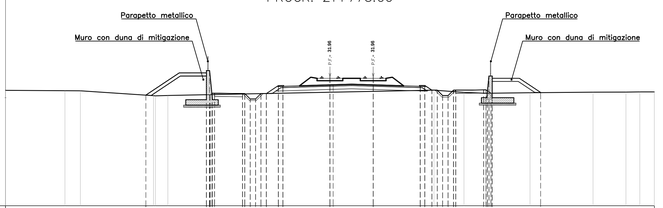

QUOTE PROGETTO	30.24 31.66 31.66 31.66