Scavo muro sx	10.92 mq
Riporto muro sx	7.11 mq
Duna muro sx	7.14 mq
Vegetale muro sx	6.43 m

Rimozione ballast: 0.00 mq
Scavo: 6.52 mq
Rilevato: 0.00 mq
Traversa: 0.52 mq
Subballast: 0.56 mq
Cunetta: 0.20 mq
SuperCompattato: 1.39 mq
Ballast: 2.01 mq
Inerbimento: 0.63 mq
Scotico: 0.00 mq
Geotessile: 0.00 ml
Anticapillare: 0.00 mq
Gradoni: 0.00 mq
Costipamento: 4.65 ml
Sostituzione terreni: 0.00 mq

PROGR. 22+289.00

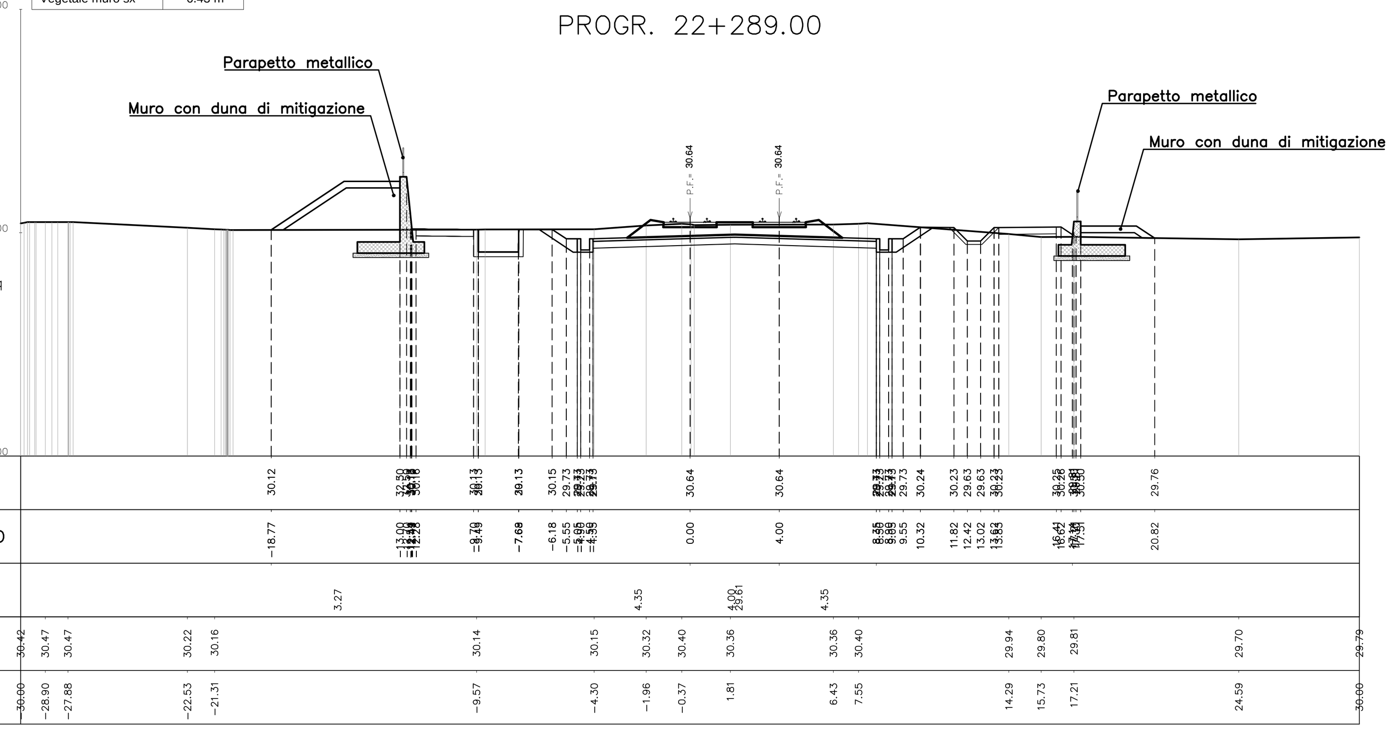

Scavo muro sx	10.42 mq
Riporto muro sx	6.61 mq
Duna muro sx	7.53 mq
Vegetale muro sx	6.53 m

Rimozione ballast: 0.00 mq
Scavo: 6.51 mq
Rilevato: 0.00 mq
Traversa: 0.52 mq
Subballast: 0.56 mq
Cunetta: 0.20 mq
SuperCompattato: 1.39 mq
Ballast: 2.01 mq
Inerbimento: 0.62 mq
Scotico: 0.00 mq
Geotessile: 0.00 ml
Anticapillare: 0.00 mq
Gradoni: 0.00 mq
Costipamento: 4.65 ml
Sostituzione terreni: 0.00 mq

PROGR. 22+300.00

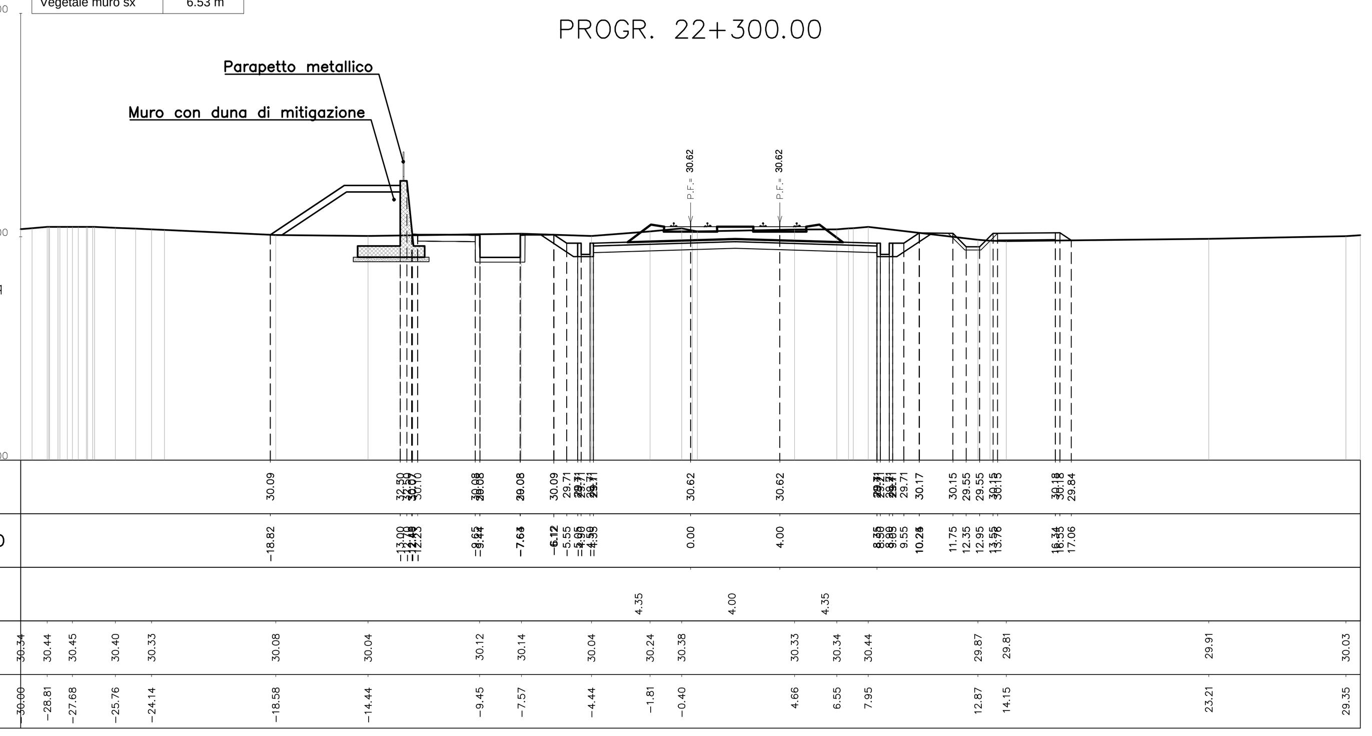

Scavo muro sx	10.31 mq
Riporto muro sx	6.55 mq
Duna muro sx	7.44 mq
Vegetale muro sx	6.52 m

Rimozione ballast: 0.00 mq
Scavo: 6.45 mq
Rilevato: 0.00 mq
Traversa: 0.52 mq
Subballast: 0.56 mq
Cunetta: 0.20 mq
SuperCompattato: 1.39 mq
Ballast: 2.01 mq
Inerbimento: 0.55 mq
Scotico: 0.00 mq
Geotessile: 0.00 ml
Anticapillare: 0.00 mq
Gradoni: 0.00 mq
Costipamento: 4.65 ml
Sostituzione terreni: 0.00 mq

PROGR. 22+325.00

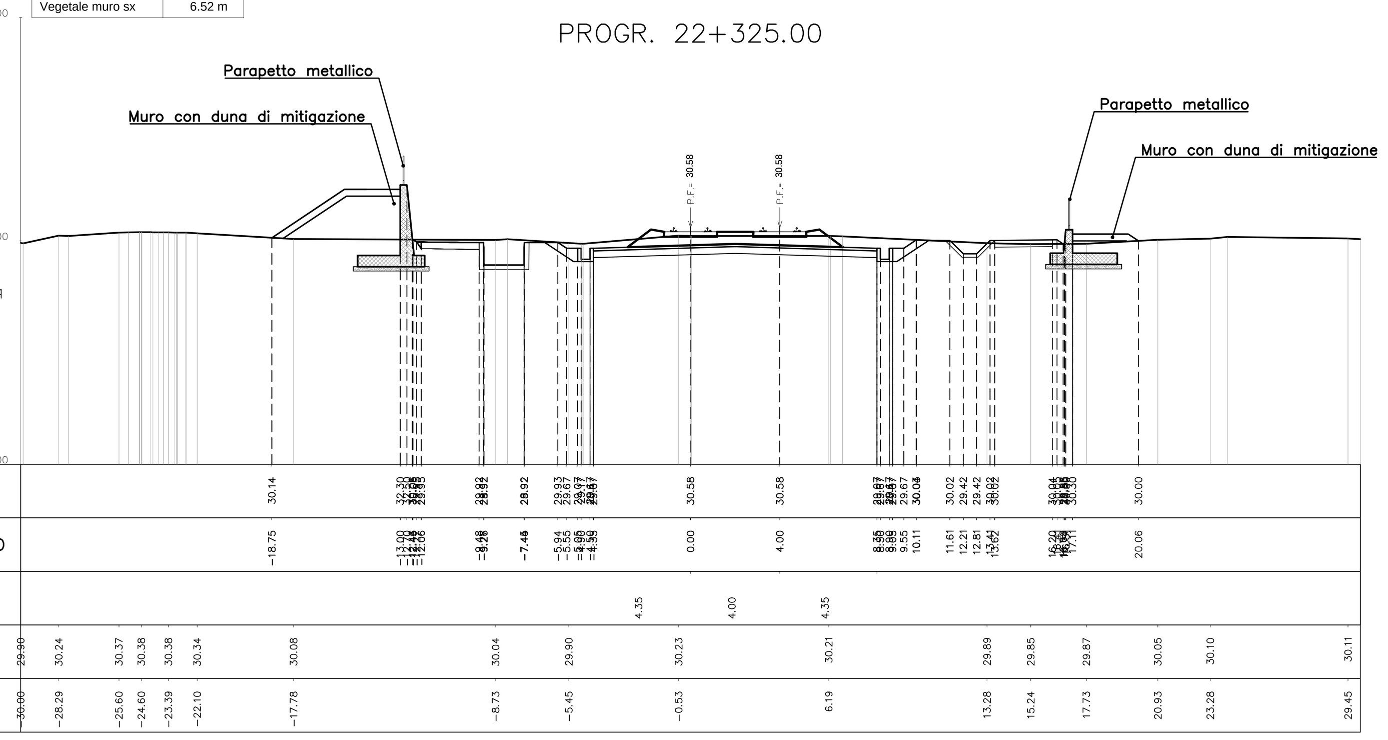

Scavo muro sx	7.82 mq
Riporto muro sx	4.22 mq
Duna muro sx	9.12 mq
Vegetale muro sx	7.11 m

Rimozione ballast: 0.00 mq
Scavo: 5.52 mq
Rilevato: 0.00 mq
Traversa: 0.52 mq
Subballast: 0.56 mq
Cunetta: 0.20 mq
SuperCompattato: 1.39 mq
Ballast: 2.01 mq
Inerbimento: 0.51 mq
Scotico: 0.00 mq
Geotessile: 0.00 ml
Anticapillare: 0.00 mq
Gradoni: 0.00 mq
Costipamento: 4.65 ml
Sostituzione terreni: 0.00 mq

PROGR. 22+350.00

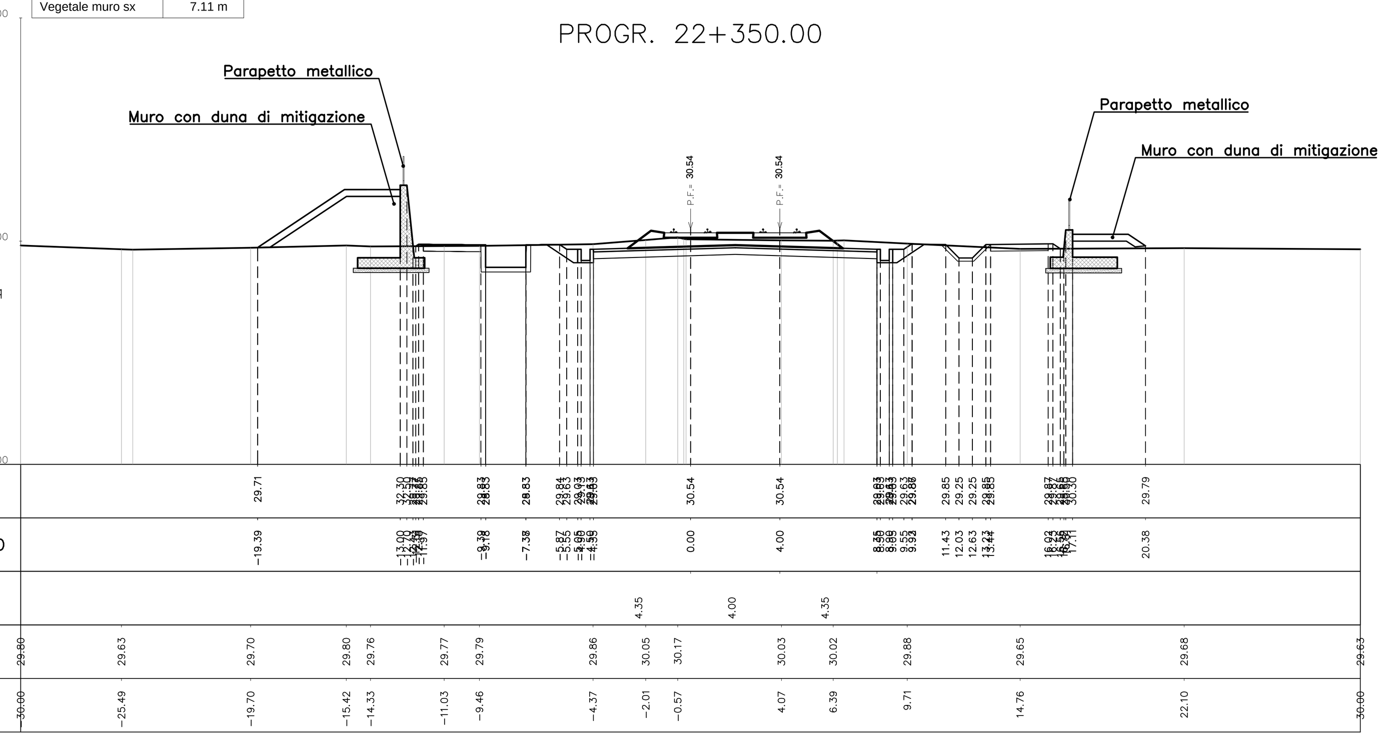

Scavo muro sx	5.49 mq
Riporto muro sx	2.20 mq
Duna muro sx	11.12 mq
Vegetale muro sx	7.80 m

Rimozione ballast: 0.00 mq
Scavo: 5.41 mq
Rilevato: 0.18 mq
Traversa: 0.52 mq
Subballast: 0.56 mq
Cunetta: 0.20 mq
SuperCompattato: 1.39 mq
Ballast: 2.01 mq
Inerbimento: 0.49 mq
Scotico: 0.00 mq
Geotessile: 0.00 ml
Anticapillare: 0.00 mq
Gradoni: 0.00 mq
Costipamento: 4.65 ml
Sostituzione terreni: 0.00 mq

PROGR. 22+375.00

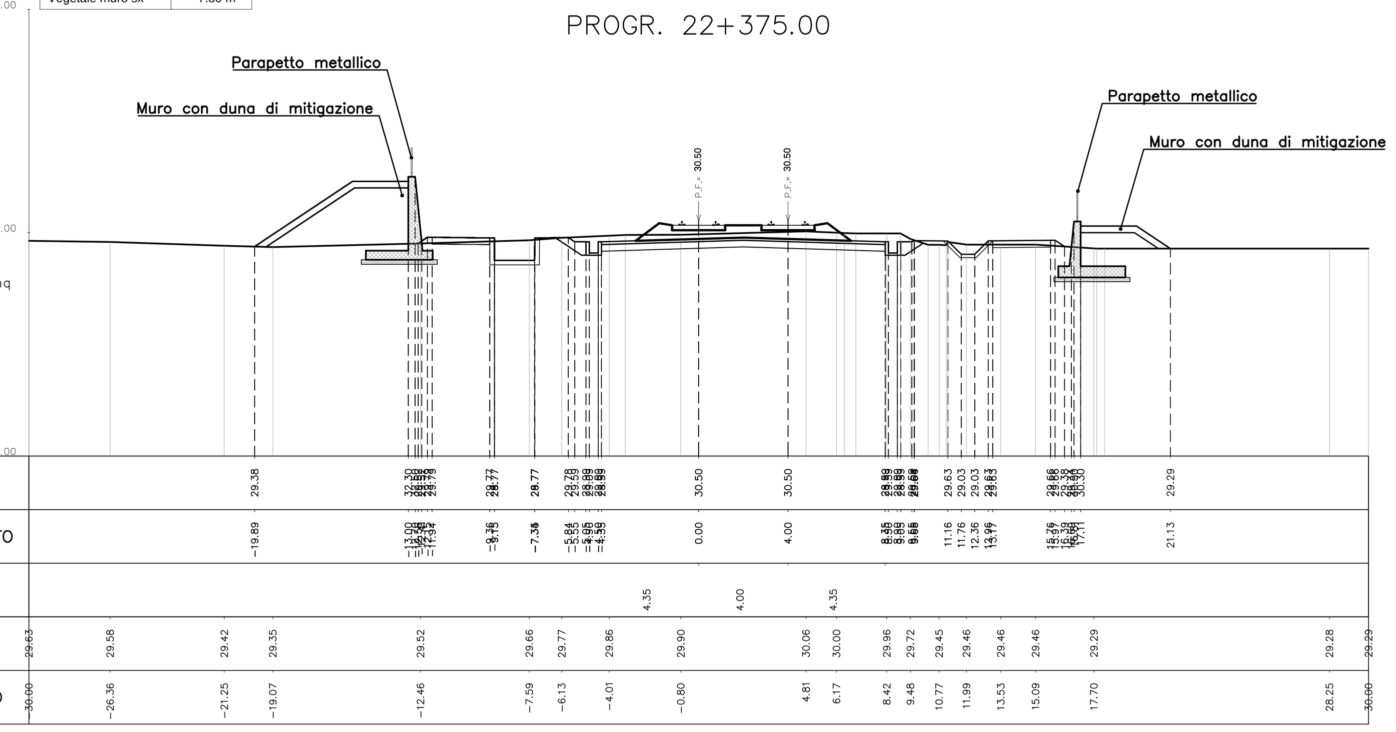

Scavo muro sx	8.85 mq
Riporto muro sx	4.76 mq
Duna muro sx	12.21 mq
Vegetale muro sx	7.92 m

Rimozione ballast: 0.00 mq
Scavo: 7.36 mq
Rilevato: 0.12 mq
Traversa: 0.52 mq
Subballast: 0.56 mq
Cunetta: 0.20 mq
SuperCompattato: 1.39 mq
Ballast: 2.01 mq
Inerbimento: 0.00 mq
Scotico: 0.00 mq
Geotessile: 0.00 ml
Anticapillare: 0.00 mq
Gradoni: 0.00 mq
Costipamento: 4.65 ml
Sostituzione terreni: 0.00 mq

PROGR. 22+400.00

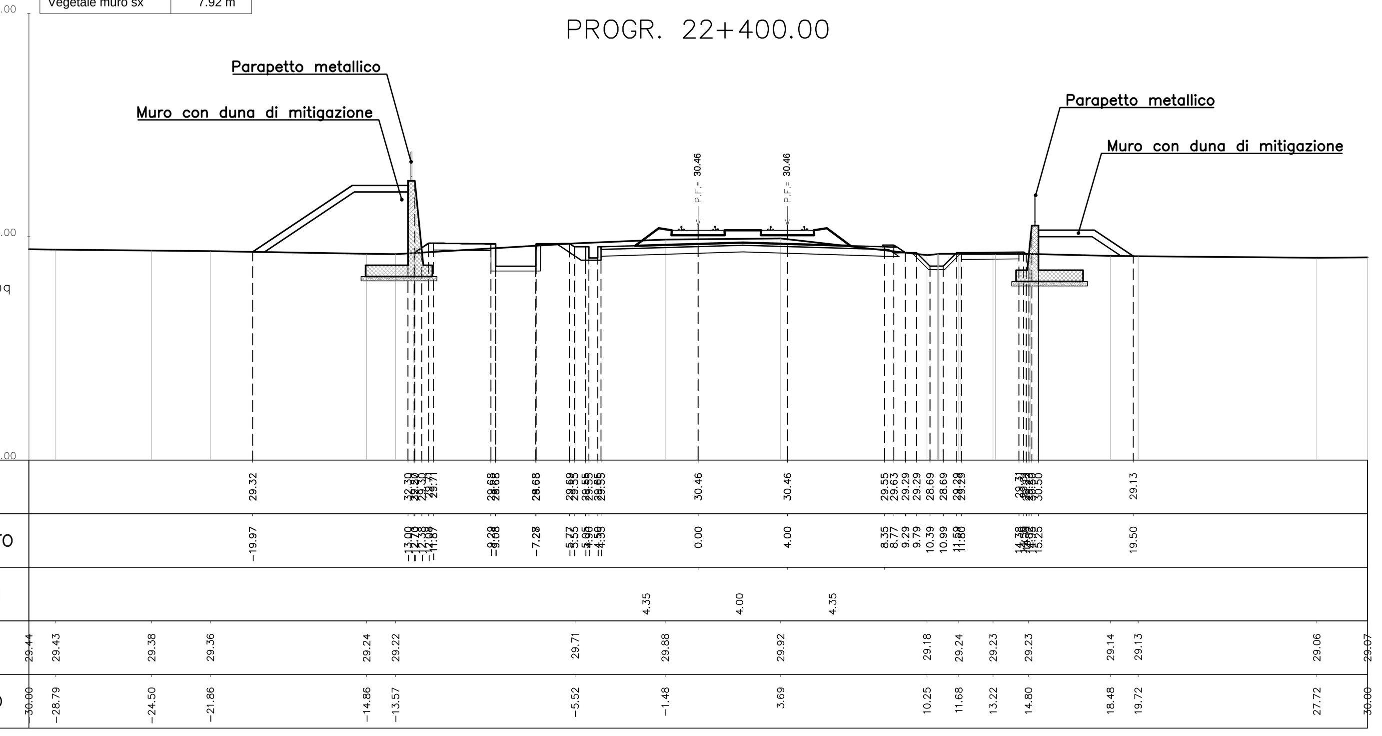

Scavo muro sx	7.46 mq
Riporto muro sx	3.49 mq
Duna muro sx	12.55 mq
Vegetale muro sx	8.00 m

Rimozione ballast: 0.00 mq
Scavo: 5.44 mq
Rilevato: 0.18 mq
Traversa: 0.52 mq
Subballast: 0.54 mq
Cunetta: 0.00 mq
SuperCompattato: 1.49 mq
Ballast: 2.01 mq
Inerbimento: 0.23 mq
Scotico: 0.00 mq
Geotessile: 0.00 ml
Anticapillare: 0.00 mq
Gradoni: 0.00 mq
Costipamento: 1.10 ml
Sostituzione terreni: 0.00 mq

PROGR. 22+425.00

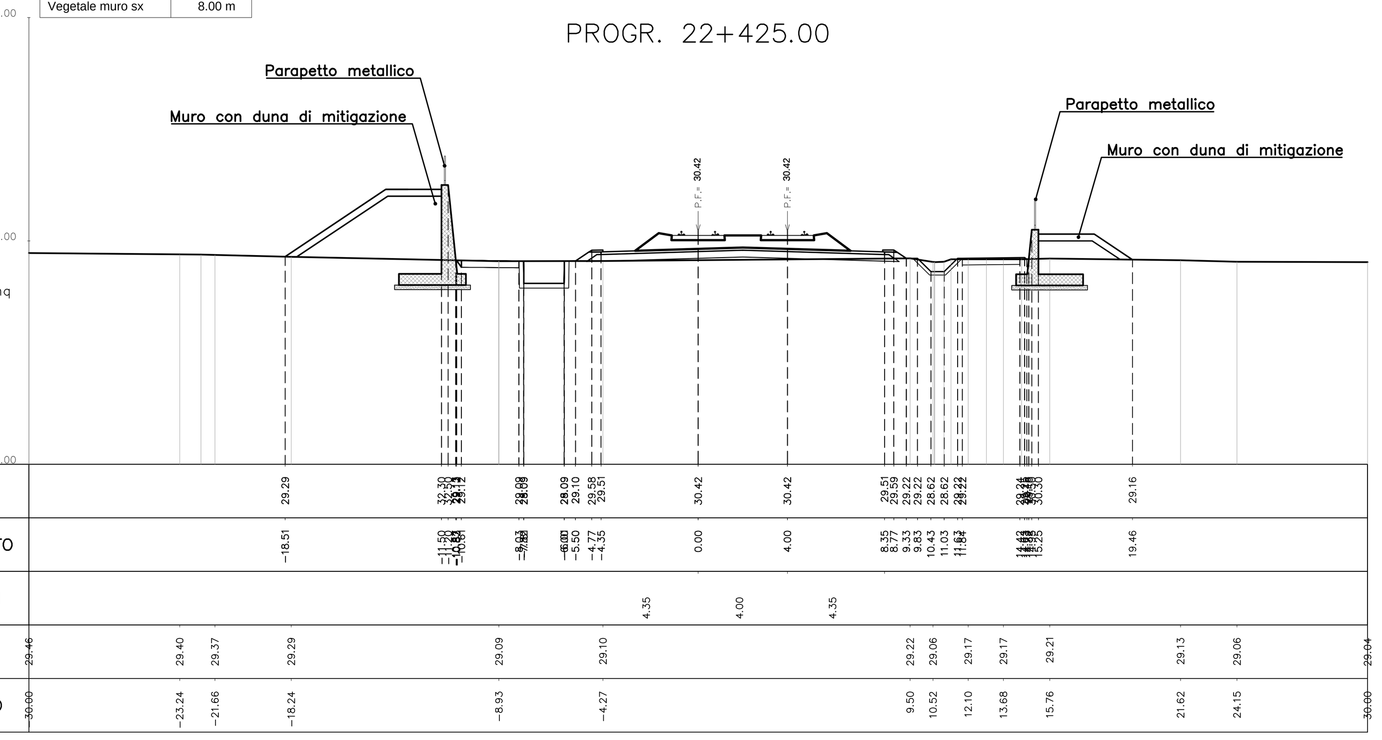

Scavo muro sx	7.39 mq
Riporto muro sx	3.42 mq
Duna muro sx	12.56 mq
Vegetale muro sx	7.98 m

Rimozione ballast: 0.00 mq
Scavo: 4.31 mq
Rilevato: 0.18 mq
Traversa: 0.52 mq
Subballast: 0.54 mq
Cunetta: 0.00 mq
SuperCompattato: 1.48 mq
Ballast: 2.01 mq
Inerbimento: 0.23 mq
Scotico: 0.00 mq
Geotessile: 0.00 ml
Anticapillare: 0.00 mq
Gradoni: 0.00 mq
Costipamento: 1.19 ml
Sostituzione terreni: 0.00 mq

PROGR. 22+430.00

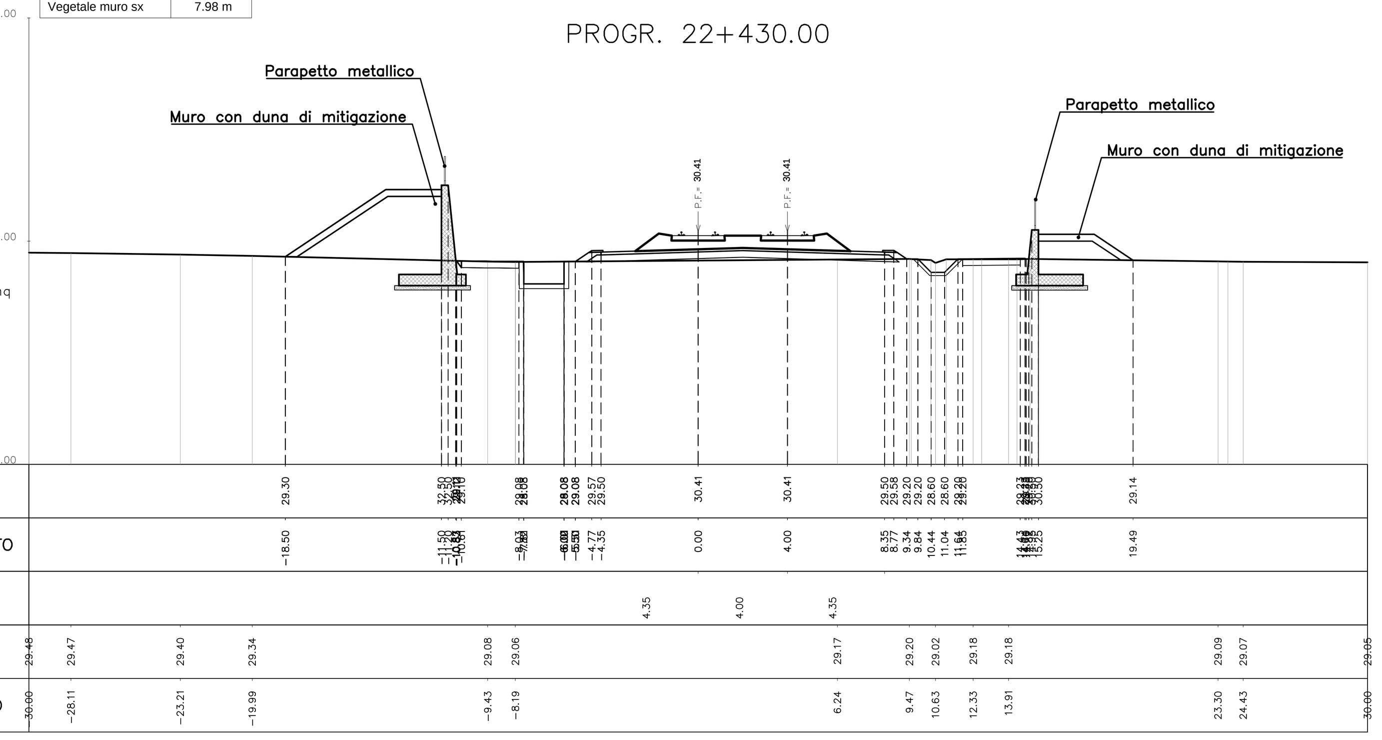

COMMITTENTE: RFI RETE FERROVIARIA ITALIANA GRUPPO FERROVIE DELLO STATO

DIREZIONE LAVORI: ITALFERR GRUPPO FERROVIE DELLO STATO

APPALTATORE: MANDATARIA: salini impregilo — MANDANTI: ASTALDI, Costruzioni Linee Ferroviarie s.p.a., S.I.F.E.L.

PROGETTAZIONE: MANDATARIA: TECH PROJECT ingegneria integrata ® — MANDANTI: Lombardi (Lombardi Ingegneria S.r.l., Lombardi SA Ingegneri Consulenti), SETECO ingegneria s.r.l.

PROGETTO ESECUTIVO DI MODIFICA

DIRETTRICE FERROVIARIA MESSINA - CATANIA - PALERMO
NUOVO COLLEGAMENTO PALERMO - CATANIA
RADDOPPIO DELLA TRATTA BICOCCA - CATENANUOVA
VARIANTE OPERE DI RISOLUZIONE CRITICITÀ IDRAULICA SIMETO

DISEGNO

IF - INFRASTRUTTURA
IF01 - Elaborati generali
Sezioni trasversali Fase finale
Tav. 5

APPALTATORE	PROGETTAZIONE		SCALA:
DIRETTORE TECNICO Ing. M. RUFFO	DIRETTORE DELLA PROGETTAZIONE Ing. G.TANZI		1:200

COMMESSA	LOTTO	FASE	ENTE	TIPO DOC.	OPERA/DISCIPLINA	PROGR.	REV.
RS39	10	V	ZZ	W9	IF0100	021	b

Rev.	Descrizione	Redatto	Data	Verificato	Data	Approvato	Data	Autorizzato Data
A	EMISSIONE ESECUTIVA	G.Fisco	Febbraio 2019	A.Nastasi	Febbraio 2019	G.Tanzi	Febbraio 2019	Ing.G.TANZI
B	REVISIONE	G.Fisco	Maggio 2019	A.Nastasi	Maggio 2019	G.Tanzi	Maggio 2019	TANZI GIANCARLO ORDINE DEGLI INGEGNERI DELLA PROVINCIA DI ROMA Ingegnere 28.07.2020 16:23:54 UTC
								Maggio 2019

File: RS39-10-V-ZZ-W9-IF0100-021_B.DWG — n. Elab.: