PROGR. 23+574.00

Scavo: 0.00 mq
Rilevato: 0.00 mq
SuperCompattato: 0.00 mq
Cunetta: 0.00 mq
Ballast: 0.00 mq
Inerbimento: 0.00 mq
Traversa: 0.00 mq
Subballast: 0.00 mq
Scotico: 0.00 mq
Geotessile: 0.00 ml
Anticapillare: 0.00 mq
Gradoni: 0.00 mq
Costipamento: 0.00 ml
Sostituzione terreni: 0.00 mq

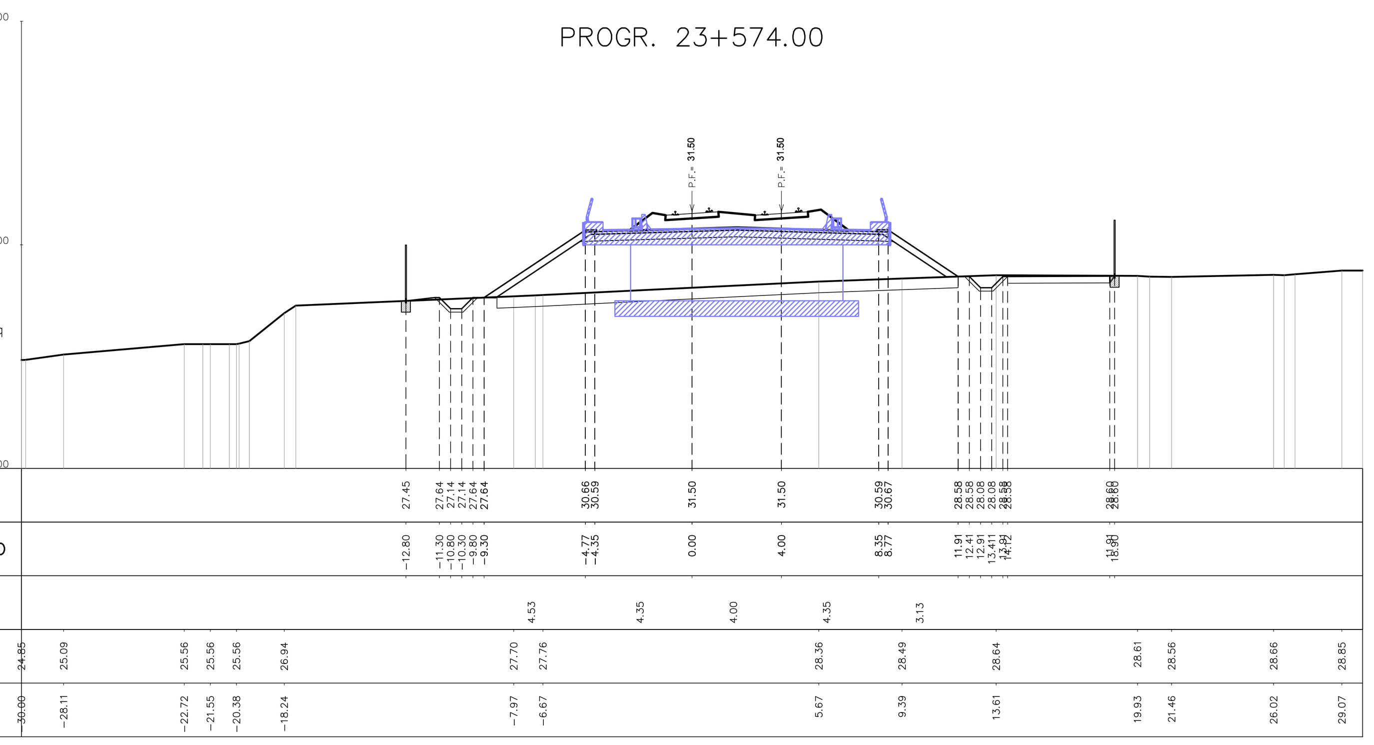

PROGR. 23+600.00

Scavo: 0.00 mq
Rilevato: 0.00 mq
Traversa: 0.48 mq
Ballast: 2.05 mq
Subballast: 0.76 mq
SuperCompattato: 2.04 mq
Cunetta: 0.00 mq
Inerbimento: 1.56 mq
Scotico: 0.00 mq
Geotessile: 0.00 ml
Anticapillare: 0.00 mq
Gradoni: 0.00 mq
Costipamento: 7.05 ml
Sostituzione terreni: 0.00 mq

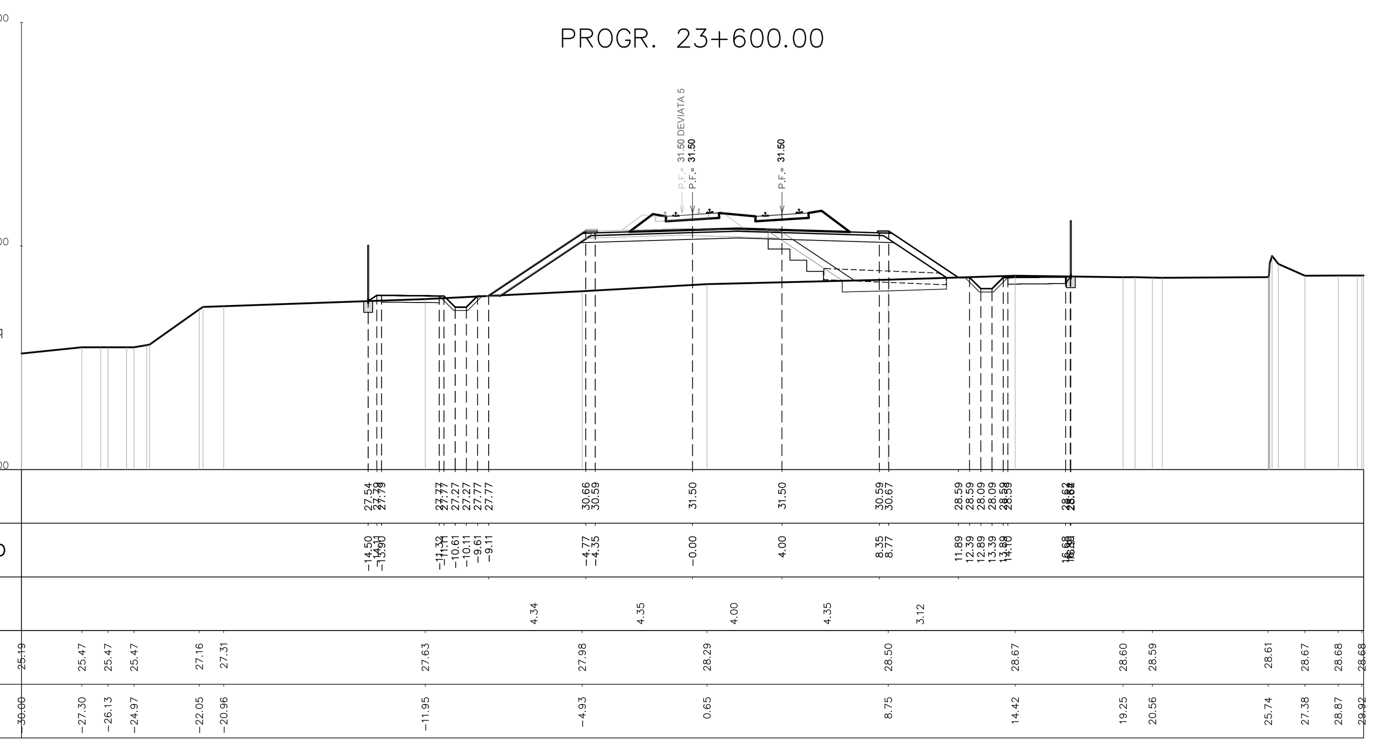

PROGR. 23+625.00

Rimozione ballast: 2.50 mq
Scavo: 0.00 mq
Rilevato: 0.00 mq
Scavo sbancamento (Deviata 5): 3.64 mq
Traversa: 0.48 mq
Ballast: 2.05 mq
Subballast: 0.68 mq
SuperCompattato: 1.84 mq
Cunetta: 0.00 mq
Inerbimento: 1.51 mq
Scotico: 0.00 mq
Geotessile: 0.00 ml
Anticapillare: 0.00 mq
Gradoni: 0.00 mq
Costipamento: 6.36 ml
Sostituzione terreni: 0.00 mq

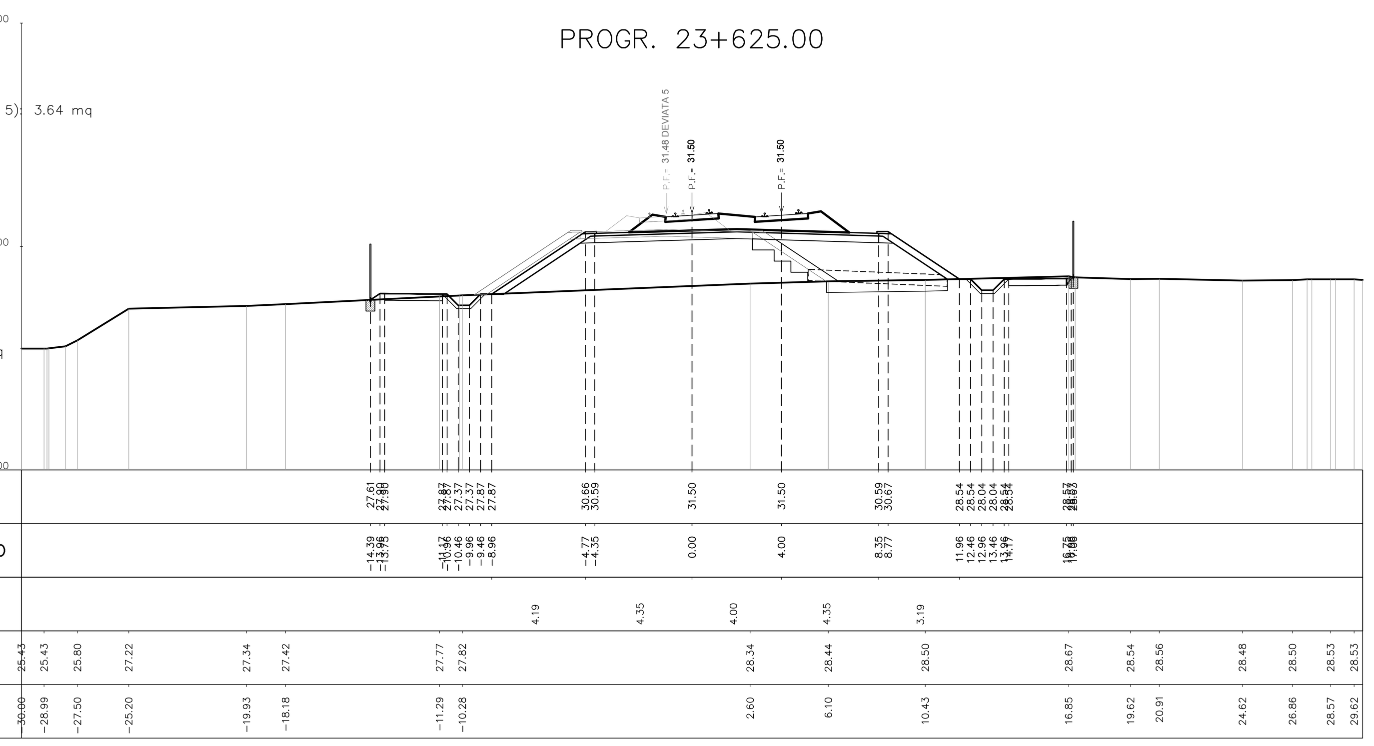

PROGR. 23+650.00

Rimozione ballast: 2.50 mq
Scavo: 0.00 mq
Rilevato: 0.00 mq
Scavo sbancamento (Deviata 5): 5.77 mq
Traversa: 0.48 mq
Ballast: 2.05 mq
Subballast: 0.54 mq
SuperCompattato: 1.53 mq
Cunetta: 0.00 mq
Inerbimento: 1.50 mq
Scotico: 0.00 mq
Geotessile: 0.00 ml
Anticapillare: 0.00 mq
Gradoni: 0.00 mq
Costipamento: 5.33 ml
Sostituzione terreni: 0.00 mq

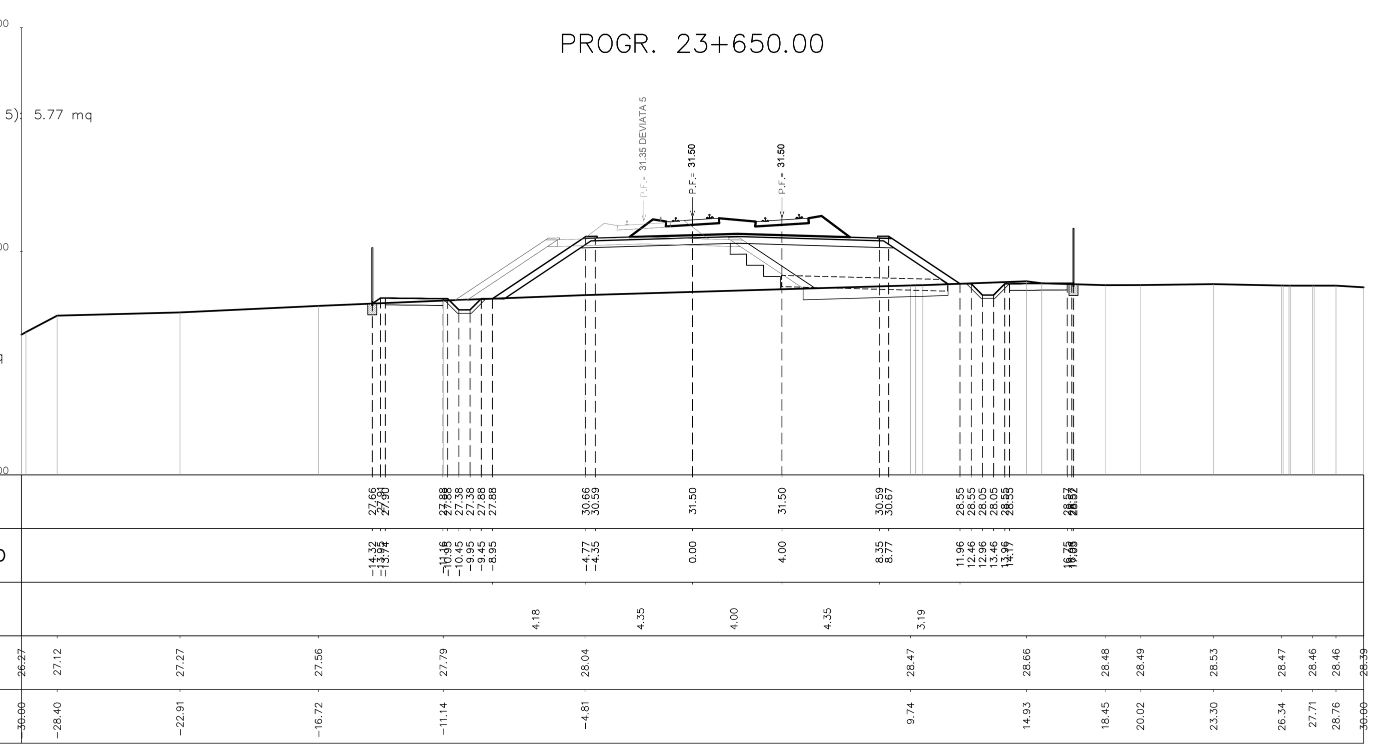

PROGR. 23+675.00

Rimozione ballast: 2.50 mq
Scavo: 0.00 mq
Rilevato: 0.00 mq
Scavo sbancamento (Deviata 5): 7.79 mq
Traversa: 0.48 mq
Ballast: 2.05 mq
Subballast: 0.40 mq
SuperCompattato: 1.12 mq
Cunetta: 0.00 mq
Inerbimento: 1.51 mq
Scotico: 0.00 mq
Geotessile: 0.00 ml
Anticapillare: 0.00 mq
Gradoni: 0.00 mq
Costipamento: 3.97 ml
Sostituzione terreni: 0.00 mq

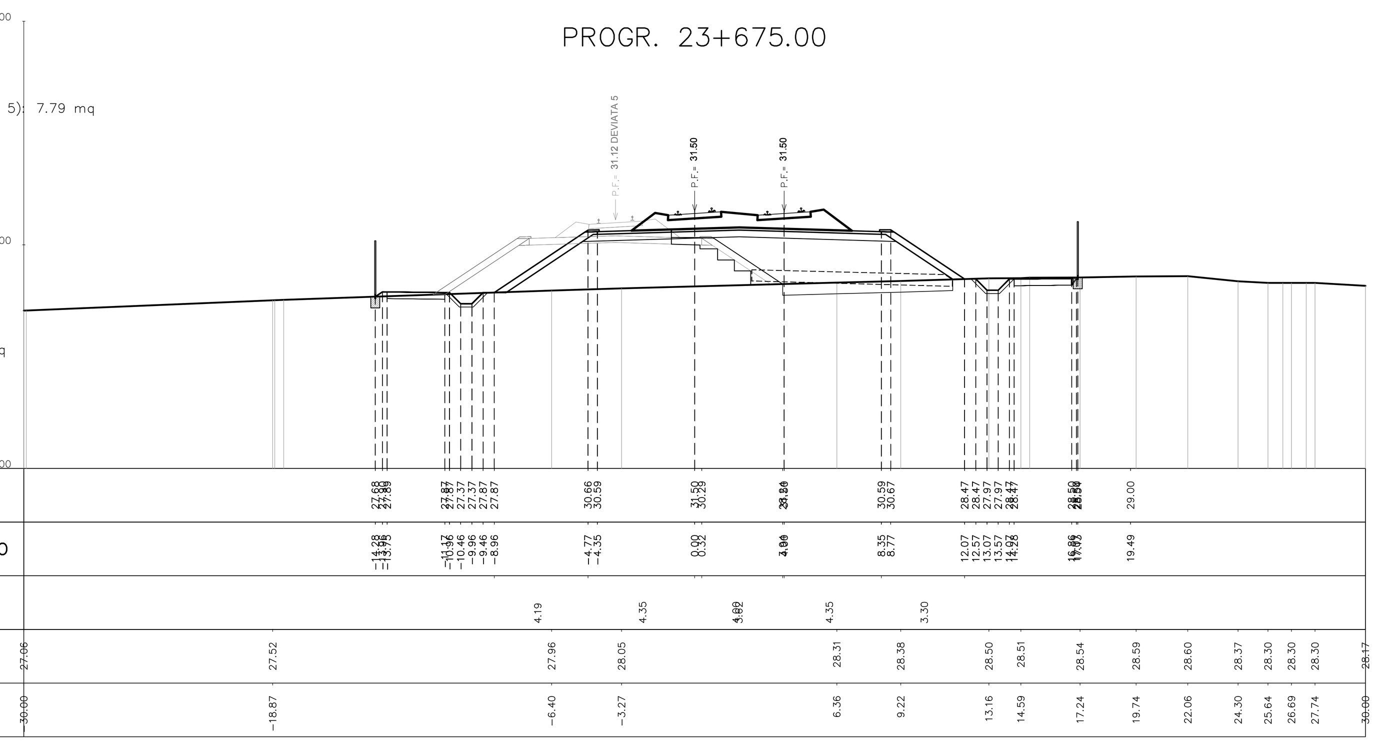

PROGR. 23+700.00

Rimozione ballast: 2.50 mq
Scavo: 0.00 mq
Rilevato: 0.00 mq
Scavo sbancamento (Deviata 5): 10.09 mq
Traversa: 0.48 mq
Ballast: 2.05 mq
Subballast: 0.39 mq
SuperCompattato: 1.00 mq
Cunetta: 0.00 mq
Inerbimento: 1.43 mq
Scotico: 0.00 mq
Geotessile: 0.00 ml
Anticapillare: 0.00 mq
Gradoni: 0.00 mq
Costipamento: 3.10 ml
Sostituzione terreni: 0.00 mq

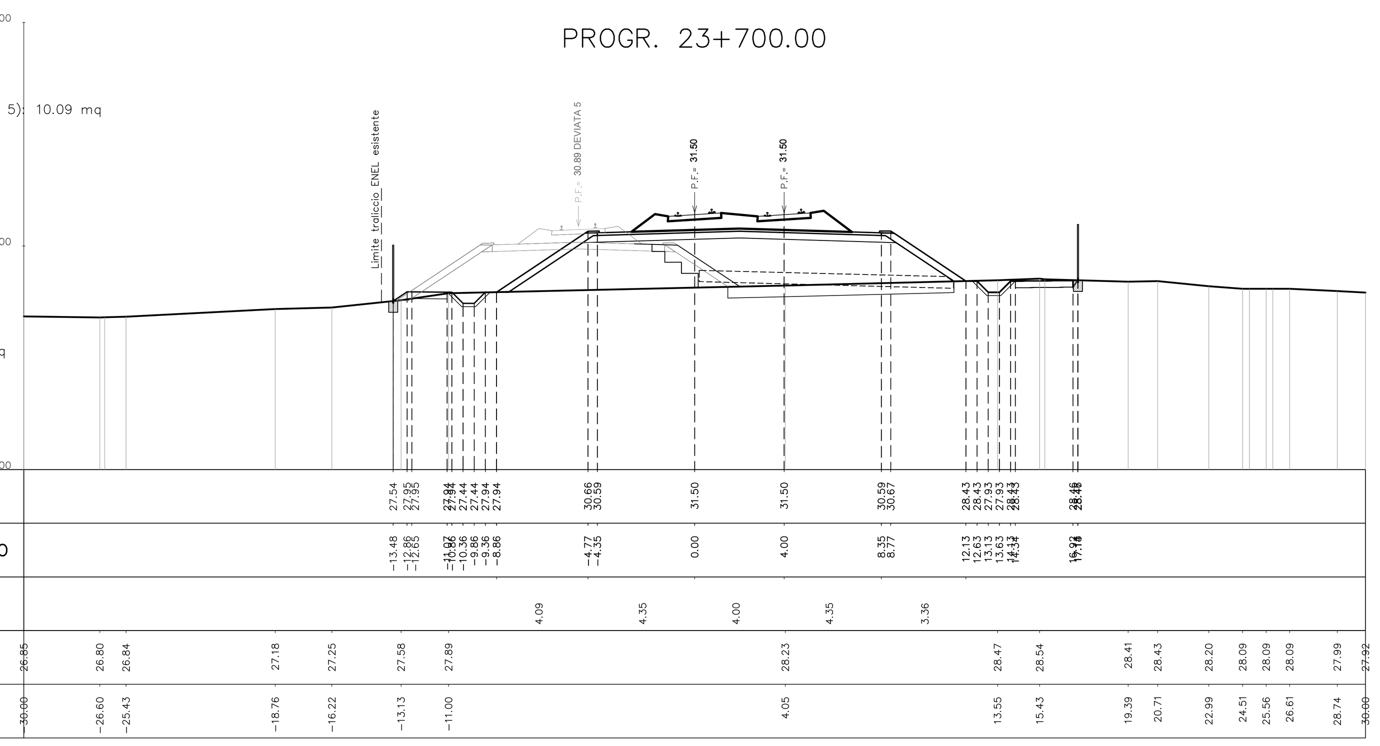

PROGR. 23+725.00

Rimozione ballast: 2.50 mq
Scavo: 0.00 mq
Rilevato: 0.00 mq
Scavo sbancamento (Deviata 5): 12.69 mq
Traversa: 0.48 mq
Ballast: 2.05 mq
Subballast: 0.20 mq
SuperCompattato: 0.49 mq
Cunetta: 0.00 mq
Inerbimento: 1.46 mq
Scotico: 0.00 mq
Geotessile: 0.00 ml
Anticapillare: 0.00 mq
Gradoni: 0.00 mq
Costipamento: 1.00 ml
Sostituzione terreni: 0.00 mq

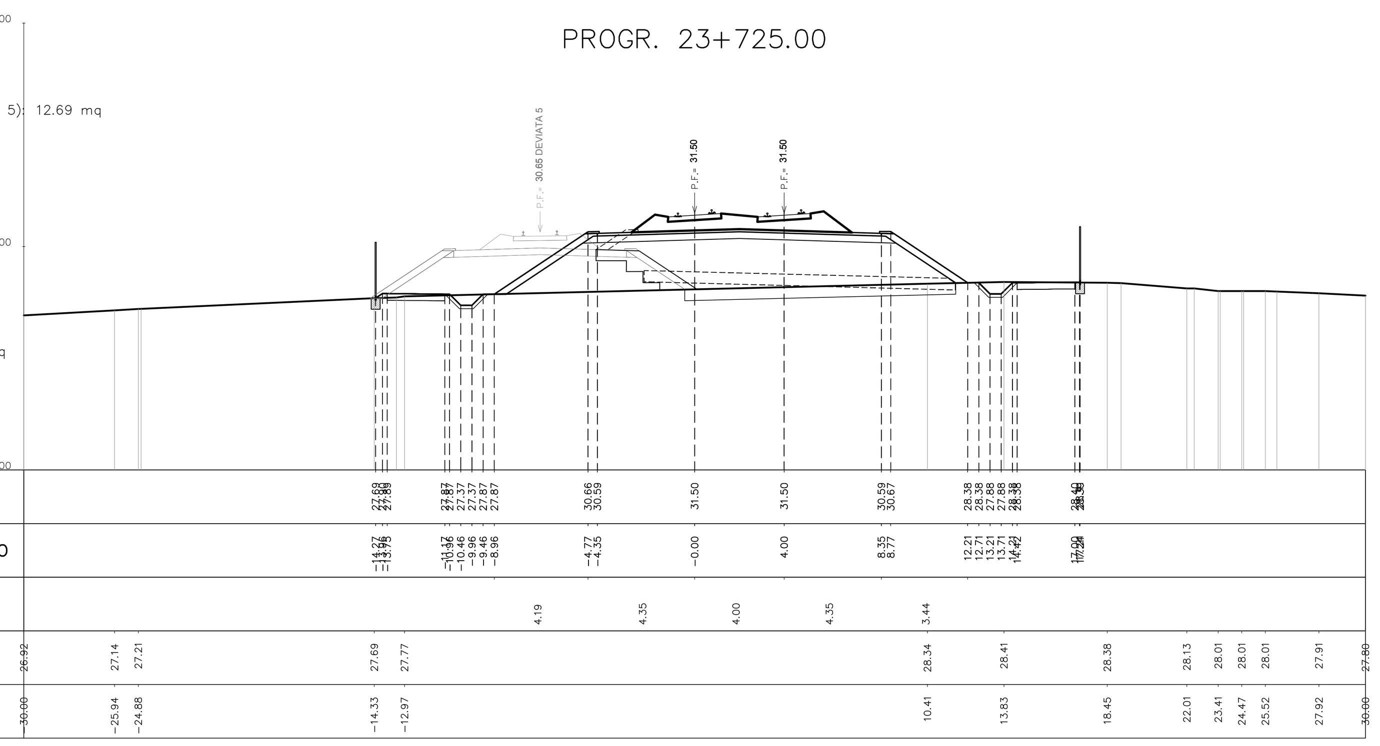

PROGR. 23+750.00

Rimozione ballast: 2.50 mq
Scavo: 0.00 mq
Rilevato: 0.00 mq
Scavo sbancamento (Deviata 5): 12.60 mq
Traversa: 0.52 mq
Ballast: 0.00 mq
Subballast: 0.00 mq
SuperCompattato: 0.00 mq
Cunetta: 0.00 mq
Inerbimento: 0.92 mq
Scotico: 0.00 mq
Geotessile: 0.00 ml
Anticapillare: 0.00 mq
Gradoni: 0.00 mq
Costipamento: 0.00 ml
Sostituzione terreni: 0.00 mq

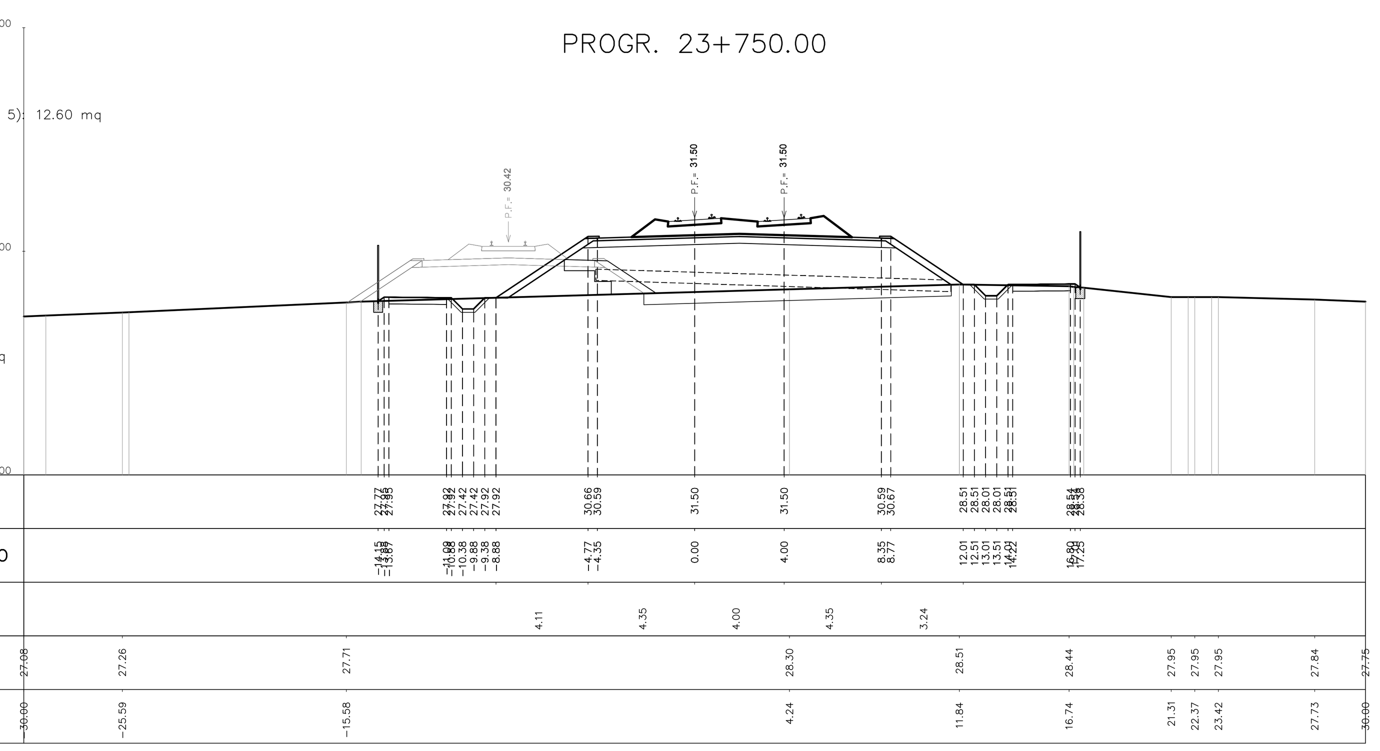

COMMITTENTE: RFI RETE FERROVIARIA ITALIANA – GRUPPO FERROVIE DELLO STATO

DIREZIONE LAVORI: ITALFERR – GRUPPO FERROVIE DELLO STATO

APPALTATORE: MANDATARIA: salini impregilo – MANDANTI: ASTALDI, Costruzioni Linee Ferroviarie s.p.a., S.I.F.EL.

PROGETTAZIONE: MANDATARIA: TECH PROJECT ingegneria integrata ® – MANDANTI: Lombardi (Lombardi Ingegneria S.r.l., Lombardi SA Ingegneri Consulenti), SETECO ingegneria s.r.l.

PROGETTO ESECUTIVO DI MODIFICA

DIRETTRICE FERROVIARIA MESSINA - CATANIA - PALERMO
NUOVO COLLEGAMENTO PALERMO - CATANIA
RADDOPPIO DELLA TRATTA BICOCCA - CATENANUOVA
VARIANTE OPERE DI RISOLUZIONE CRITICITÀ IDRAULICA SIMETO

DISEGNO

IF - INFRASTRUTTURA
IF01 - Elaborati generali
Sezioni trasversali Fase finale
Tav. 12

APPALTATORE	PROGETTAZIONE		SCALA:
DIRETTORE TECNICO Ing. M. RUFFO	DIRETTORE DELLA PROGETTAZIONE Ing. G.TANZI		1:200

COMMESSA	LOTTO	FASE	ENTE	TIPO DOC.	OPERA/DISCIPLINA	PROGR.	REV.
RS39	10	V	ZZ	W9	IF0100	028	C

Rev.	Descrizione	Redatto	Data	Verificato	Data	Approvato	Data	Autorizzato Data
A	EMISSIONE ESECUTIVA	G.Fisco	Febbraio 2019	A.Nastasi	Febbraio 2019	G.Tanzi	Febbraio 2019	Ing.G.TANZI
B	Revisione a seguito istruttoria	G.Fisco	Aprile 2019	A.Nastasi	Aprile 2019	G.Tanzi	Aprile 2019	TANZI GIANCARLO ORDINE DEGLI INGEGNERI DELLA PROVINCIA DI ROMA Ingegnere 28.07.2020 16:24:05 UTC
C	REVISIONE	G.Fisco	Maggio 2019	A.Nastasi	Maggio 2019	G.Tanzi	Maggio 2019	Maggio 2019

File:RS39-10-V-ZZ-W9-IF0100-028_C.DWG | n. Elab.: