




PROFILO LONGITUDINALE 1/15  
Scala 1:100

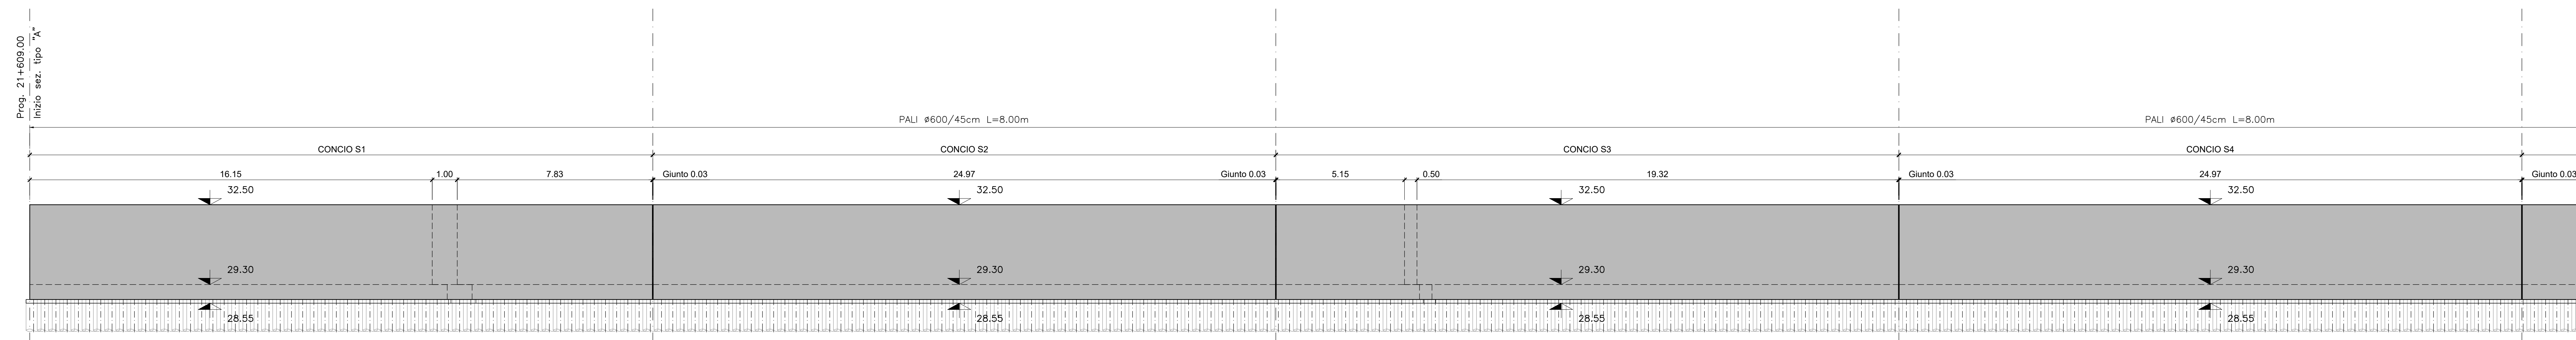


PROFILO LONGITUDINALE 2/15  
Scala 1:100

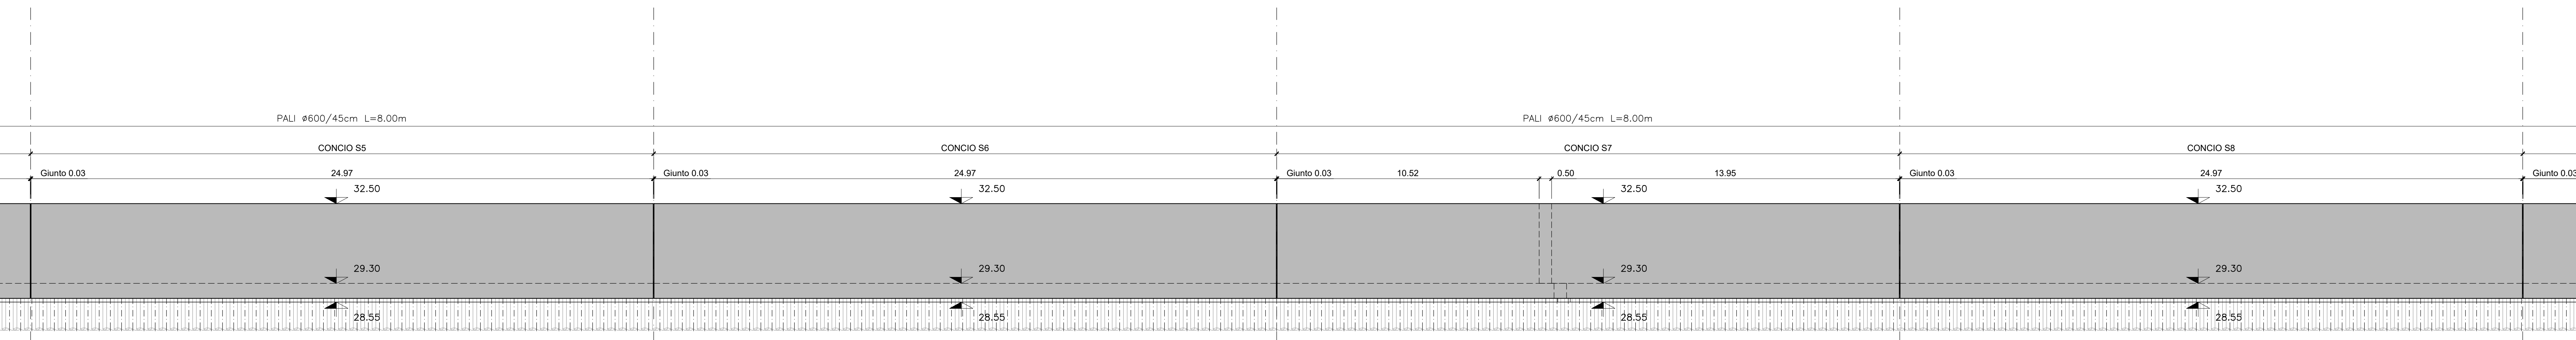


PROFILO LONGITUDINALE 3/15  
Scala 1:100

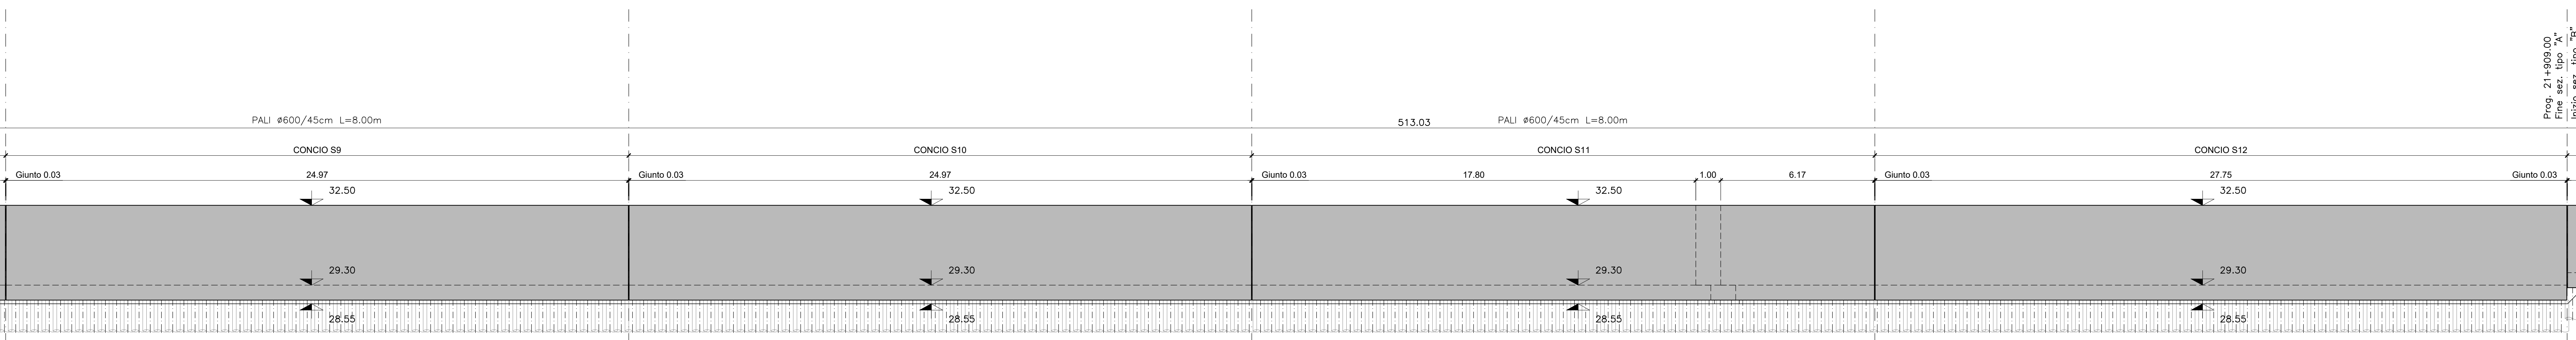

PROFILO LONGITUDINALE 4/15  
Scala 1:100

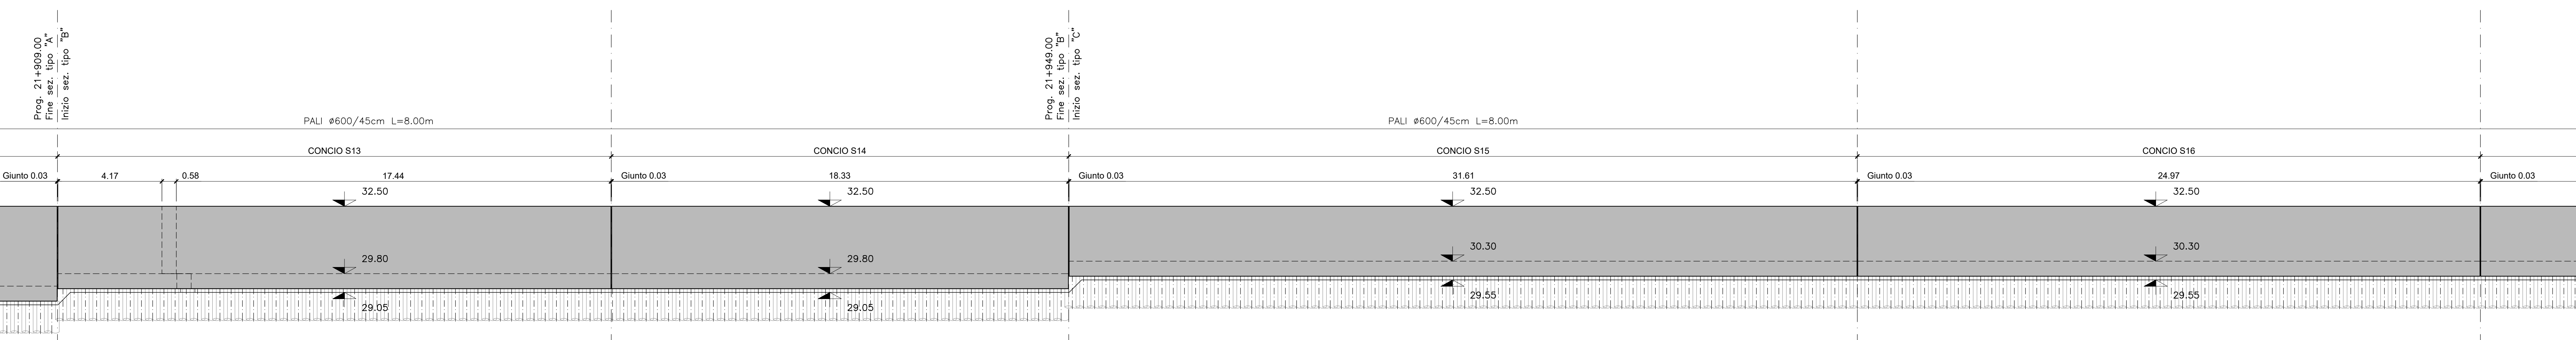

PROFILO LONGITUDINALE 5/15  
Scala 1:100

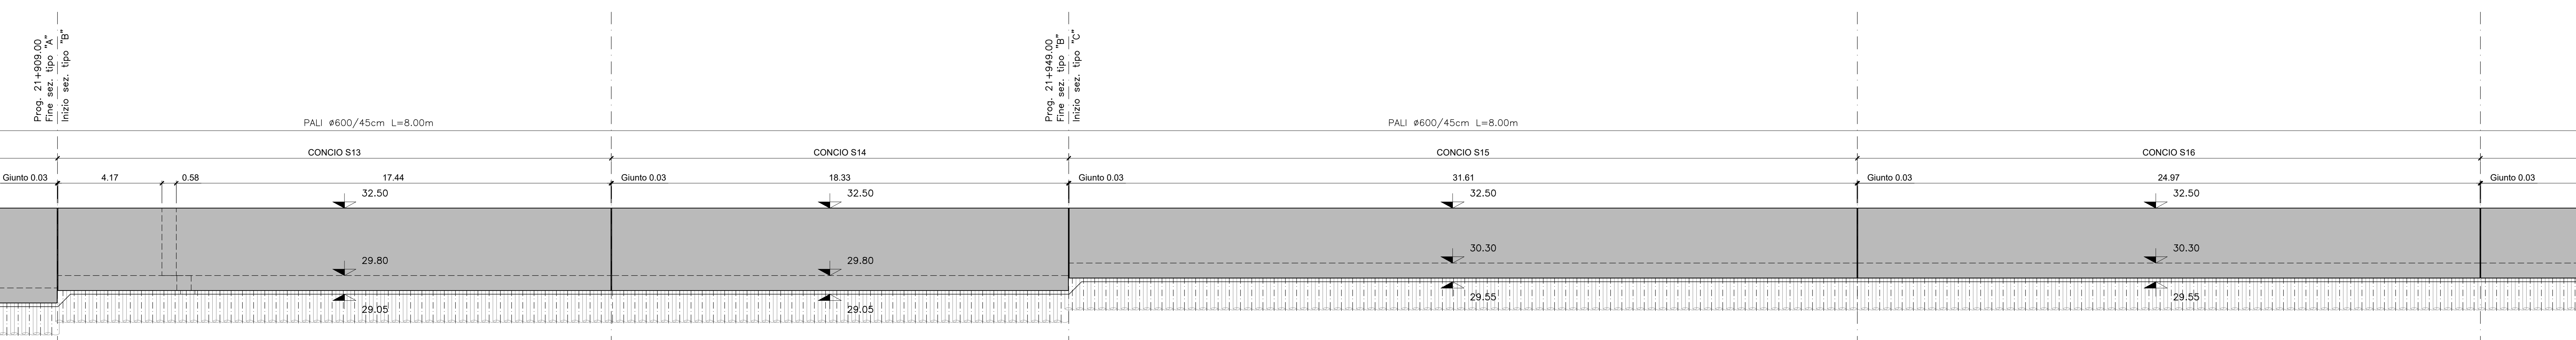

COMMITTENTE:

DIREZIONE LAVORI:

APPALTATORE:

PROGETTAZIONE:

**PROGETTO ESECUTIVO DI MODIFICA**  
**DIRETTRICE FERROVIARIA MESSINA - CATANIA - PALERMO**  
**NUOVO COLLEGAMENTO PALERMO - CATANIA**  
**RADDOPPIO DELLA TRATTA BICOCCA - CATENANUOVA**  
**VARIANTE OPERE DI RISOLUZIONE CRITICITÀ IDRAULICA SIMETO**  
 DISEGNO  
 OC - OPERE CIVILI  
 OC02 - Muro lato sinistro  
 Profilo longitudinale - Tav. 1/3

|                                    |  |        |      |           |                 |        |      |
|------------------------------------|--|--------|------|-----------|-----------------|--------|------|
| APPALTATORE                        | PROGETTAZIONE                                  | SCALA: |      |           |                 |        |      |
| DIRETTORE TECNICO<br>Ing. M. RUFFO | DIRETTORE DELLA PROGETTAZIONE<br>Ing. G. TANZI | 1:100  |      |           |                 |        |      |
| DATA FIRMA APPALTATORE             | DATA FIRMA PROGETTISTA                         |        |      |           |                 |        |      |
| COMMESSA                           | LOTTO  | FASE   | ENTE | TIPO DOC. | OPERADISCIPLINA | PROGR. | REV. |
| RS39                               | 10   | V      | ZZ   | F7        | OC0200          | 001    | B    |

| Rev. | Descrizione   | Redatto  | Data          | Verificato | Data          | Approvato | Data          | Autorizzato   | Data |
|------|---|----------|---------------|------------|---------------|-----------|---------------|---------------|------|
| A    | EMMISSIONE ESECUTIVA                                  | F. Ricci | Febbraio 2010 | C. Belloni | Febbraio 2010 | G. Tanzi  | Febbraio 2010 | Ing. G. TANZI |      |
| B    | EMMISSIONE A SEGUITO STRUTTURALE (TR. del 10/03/2010) | F. Ricci | Luglio 2010   | C. Belloni | Luglio 2010   | G. Tanzi  | Luglio 2010   |               |      |

File: RS39-10-V-ZZ-F7-OC0200-001\_B.DWG (n. Esab.)