


SEZIONE LUNGO ASSE BINARIO PARI
Scala 1:100

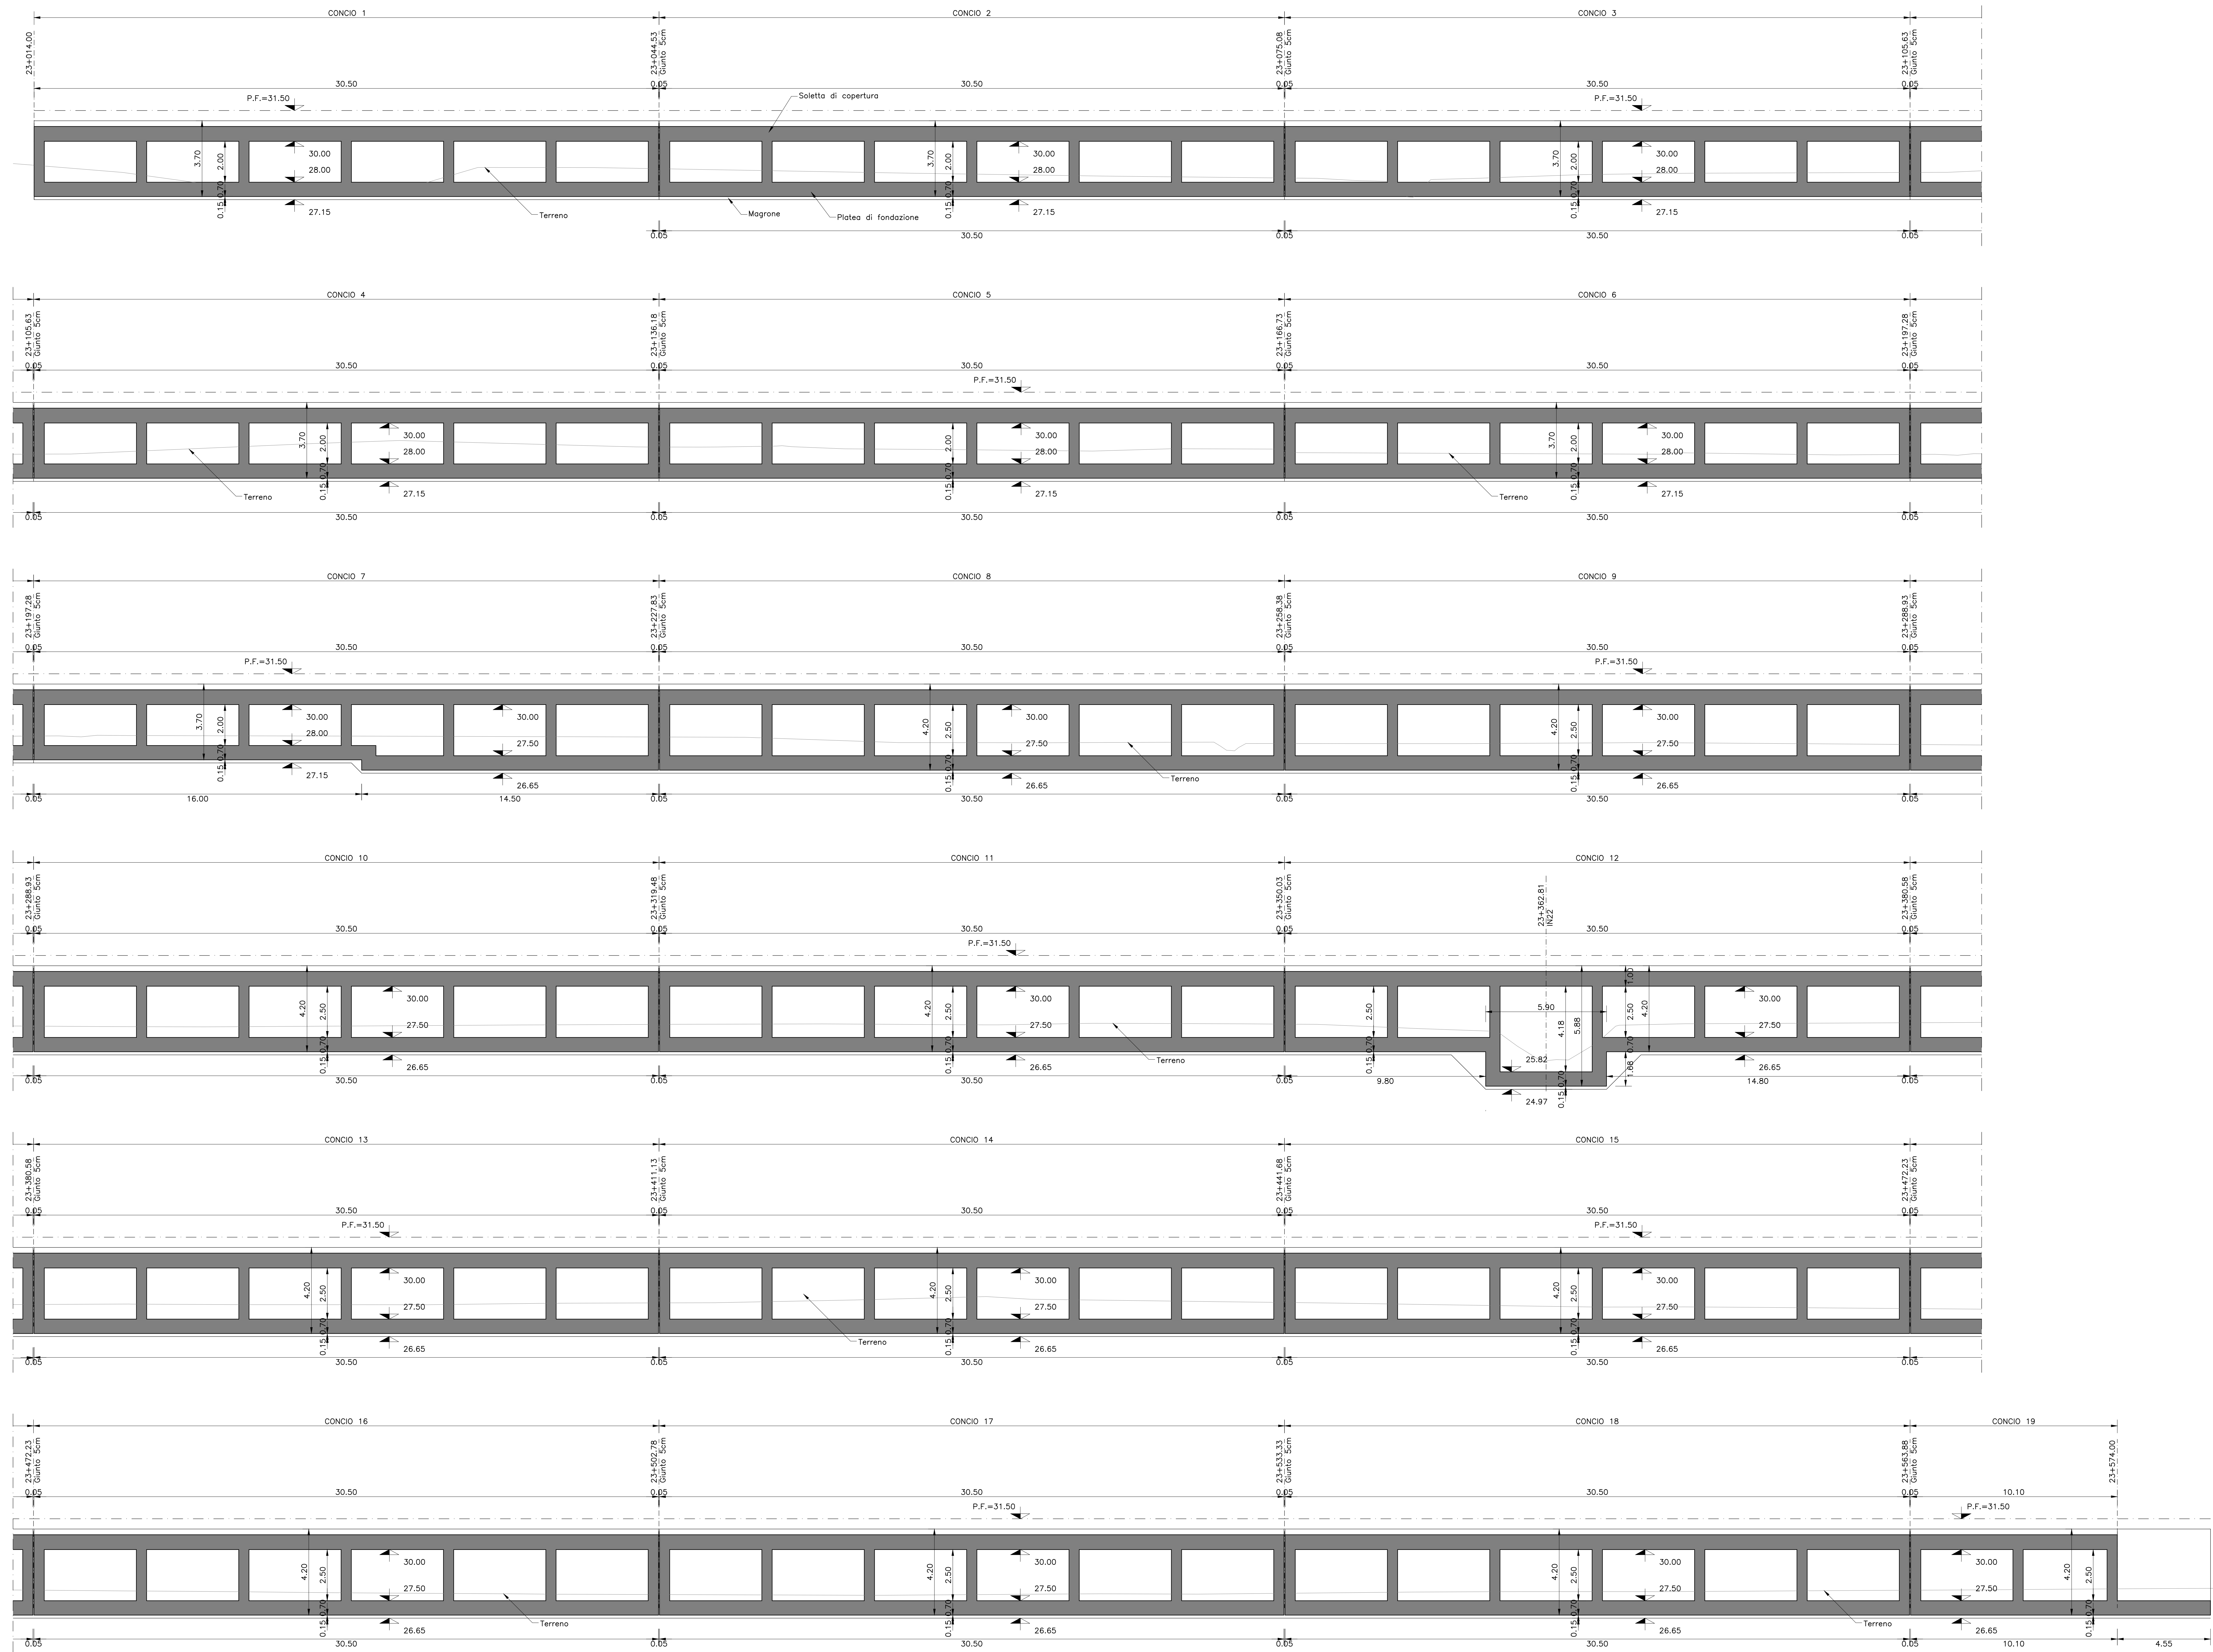

COMMITTENTE: RFI - RILEV. FERROVIARIA ITALIANA - GRUPPO FERROVIE DELLO STATO

DIREZIONE LAVORI: ITALFERRA - GRUPPO FERROVIE DELLO STATO

APPALTATORE: salini impreglio

PROGETTAZIONE: TECH PROJECT

PROGETTO ESECUTIVO DI MODIFICA
DIRETTRICE FERROVIARIA MESSINA - CATANIA - PALERMO
NUOVO COLLEGAMENTO PALERMO - CATANIA
RADDOPPIO DELLA TRATTA BICOCCA - CATENANUOVA
VARIANTE OPERE DI RISOLUZIONE CRITICITÀ IDRICA SIMETO
DISEGNO

OC - OPERE CIVILI
OC03 - Gallerodotto tratto 1
Profilo longitudinale - Tav.1

APPALTATORE	PROGETTAZIONE	SCALA:
DIRETTORE TECNICO	DIRETTORE DELLA PROGETTAZIONE	1:100
Ing. M. RUFFO	Ing. G. FIANI	
DATA FIRMA APPALTATORE	DATA FIRMA PROGETTISTA	

Rev.	Descrizione	Redatto	Data	Verificato	Data	Approvato	Data	Autore	Data
A	EMMISSIONE ESECUTIVA	G. FIANI	15/05/2017	C. SERRA	15/05/2017	C. SERRA	15/05/2017	Ing. G. FIANI	

F:\44\RS39-10-V-ZZ-FA-OC0300-001_A.DWG (r. Em.)