


**PROFILO LONGITUDINALE**

Livelle	DISL	320.696	285.524	179.568	125.050	24.171
Progr. Livelle	P	-0.935	-0.344	1.494	0.376	0.005
			-0.120	0.832	0.301	0.019

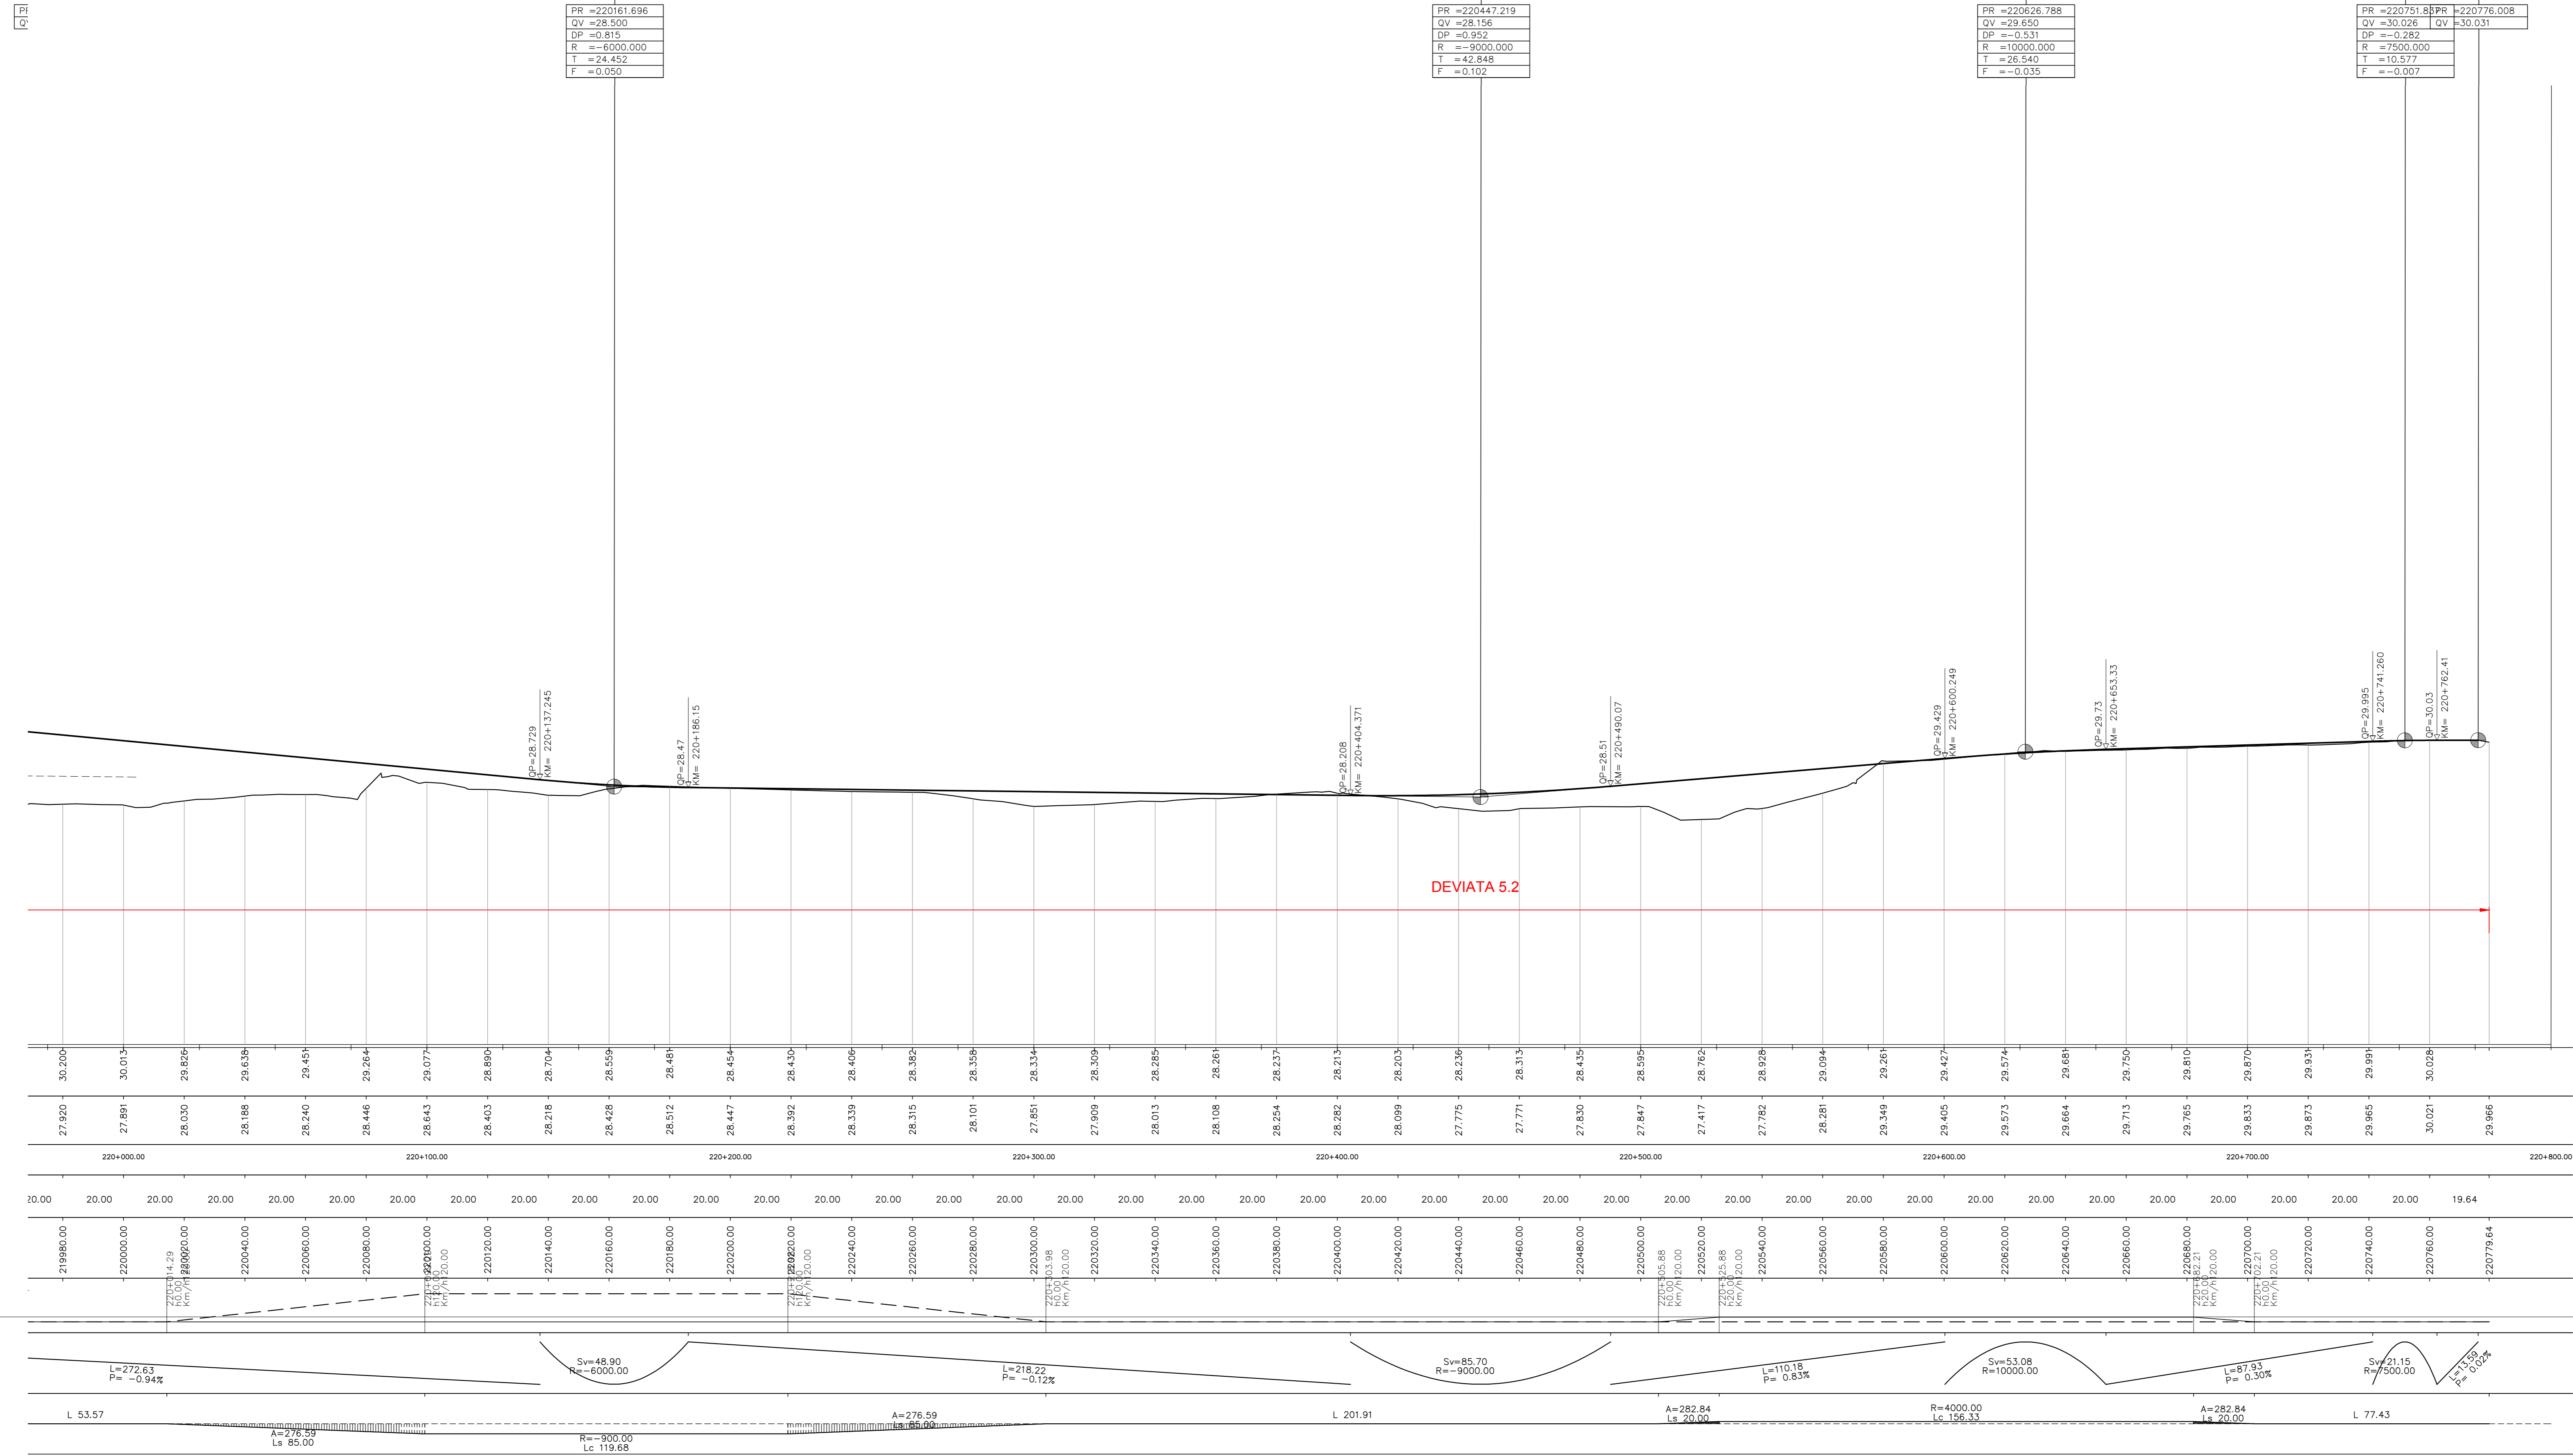

QUOTE PROGETTO	30.200
QUOTE TERRENO	27.920
ETTOMETRICHE	30.015
DIST. PARZIALI	28.826
PROGRESSIVE	28.188
SOPRAELEVAZIONE	28.240
ANDAMENTO ALTIMETRICO	28.446
ANDAMENTO PLANIMETRICO	28.643

COMMITTENTE: **RFI** (R.F.I. - R.F. FINOCCHIARA ITALIANA - GRUPPO FERROVIE DELLO STATO)

DIREZIONE LAVORI: **ITALFERR** (GRUPPO FERROVIE DELLO STATO)

APPALTATORE: **salini impregilo**, **ASTALDI**, **CF**, **ITFC**

PROGETTAZIONE: **TECH PROJECT**, **Lombardi**, **ETECO**

**PROGETTO ESECUTIVO DI MODIFICA**  
**DIRETTRICE FERROVIARIA MESSINA - CATANIA - PALERMO**  
**NUOVO COLLEGAMENTO PALERMO - CATANIA**  
**RADDOPPIO DELLA TRATTA BICOCCA - CATANANUOVA**  
**MODIFICA AL PROGETTO ESECUTIVO NEI PRESSI DEL FIUME SIMETO**  
**DISEGNO**

CS - CORPO STRADALE FERROVIARIO  
 DEVIATA 5  
 PLANIMETRIA E PROFILO LONGITUDINALE  
 TAV.5 DI 5

APPALTATORE	PROGETTAZIONE	SCALA:
DIRETTORE TECNICO Ing. M. RUFFO	DIRETTORE DELLA PROGETTAZIONE Ing. G. TANZI	1:1000-100

COMMESSA	LOTTO	FASE	ENTE TIPO DOC.	OPERADISCIPLINA	PROGR.	REV.
RS39	10	V	ZZ	L7	CS0600	005 A

Rev.	Descrizione	Redatto	Data	Verificato	Data	Approvato	Data	Autorizzato	Data
A	EMISSIONE ESECUTIVA	G. Pao	08/05/2019	A. Nasso	26/05/2019	G. Tanzi	26/05/2019	Ing. G. TANZI	26/05/2019

File: RS39-10-V-ZZ-L7-CS0600-005\_A.DWG | n. Edab: