AREA
Scavo: 0.00 mq
Rilevato: 0.00 mq
SuperCompattato: 0.00 mq
Ballast: 0.00 mq
Inerbimento: 0.00 mq
Subballast: 0.00 mq
Cunetta: 0.00 mq
Traversa: 0.00 mq
Scotico: 0.00 mq

PROGR. 216+675.23

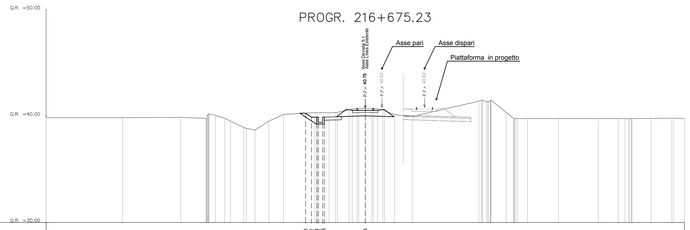

QUOTE PROGETTO	42.28 42.28 42.28