PROGR. 218+580.00

AREA
Scavo 7.20 mq
Rilevato 0.00 mq
Inerbimento:0.46 mq
Subballast:0.00 mq
SuperCompattato: 2.31 mq
Ballast:2.12 mq
Traversa:0.47 mq
Cunetta:0.26 mq
Scotico:0.00 mq

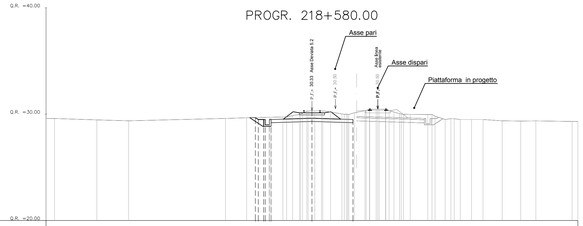

| | | |