AREA
Scavo 0.00 mq
Rilevato 0.00 mq
Inerbimento: 0.00 mq
Subballast: 0.00 mq
SuperCompattato: 0.00 mq
Ballast: 0.00 mq
Traversa: 0.00 mq
Cunetta: 0.00 mq
Scotico: 0.00 mq

PROGR. 219+220.00

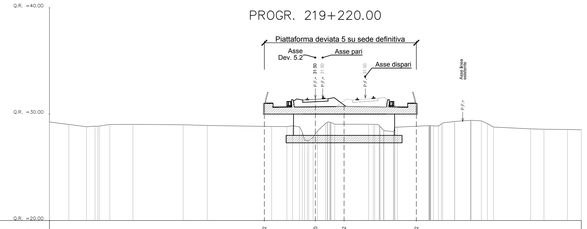

| | | |