PROGR. 220+180.00

AREA
Scavo: 1.59 mq
Rilevato: 0.00 mq
Inerbimento: 0.21 mq
Subballast: 0.00 mq
SuperCompattato: 0.65 mq
Ballast: 2.93 mq
Traversa: 0.47 mq
Cunetta: 0.00 mq
Scotico: 0.00 mq

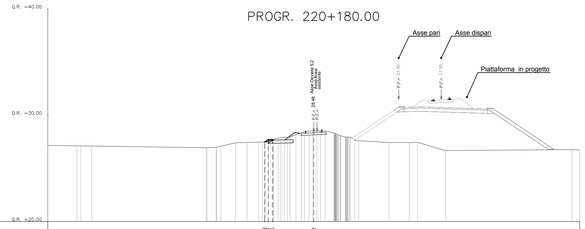

| | | |