
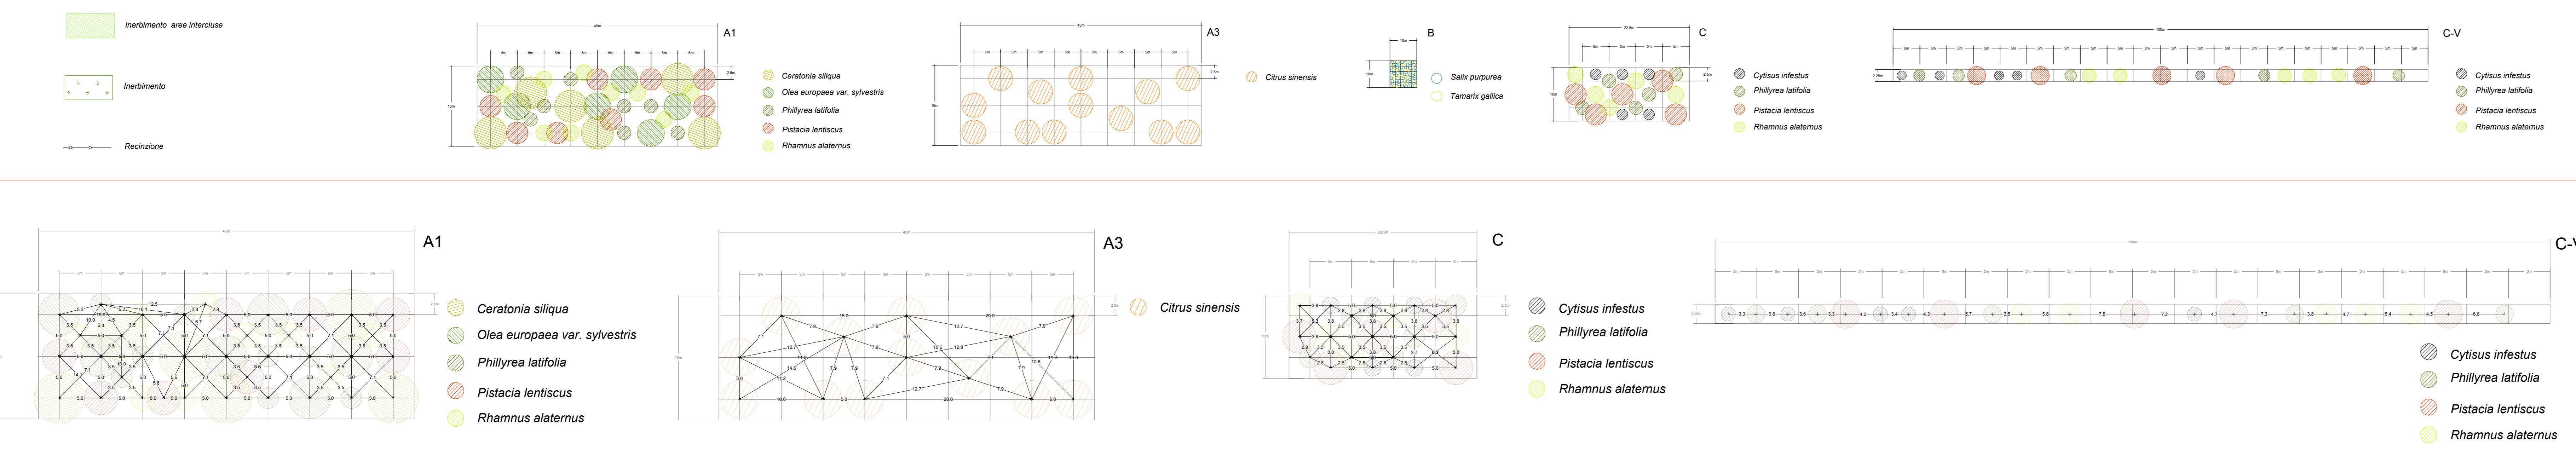
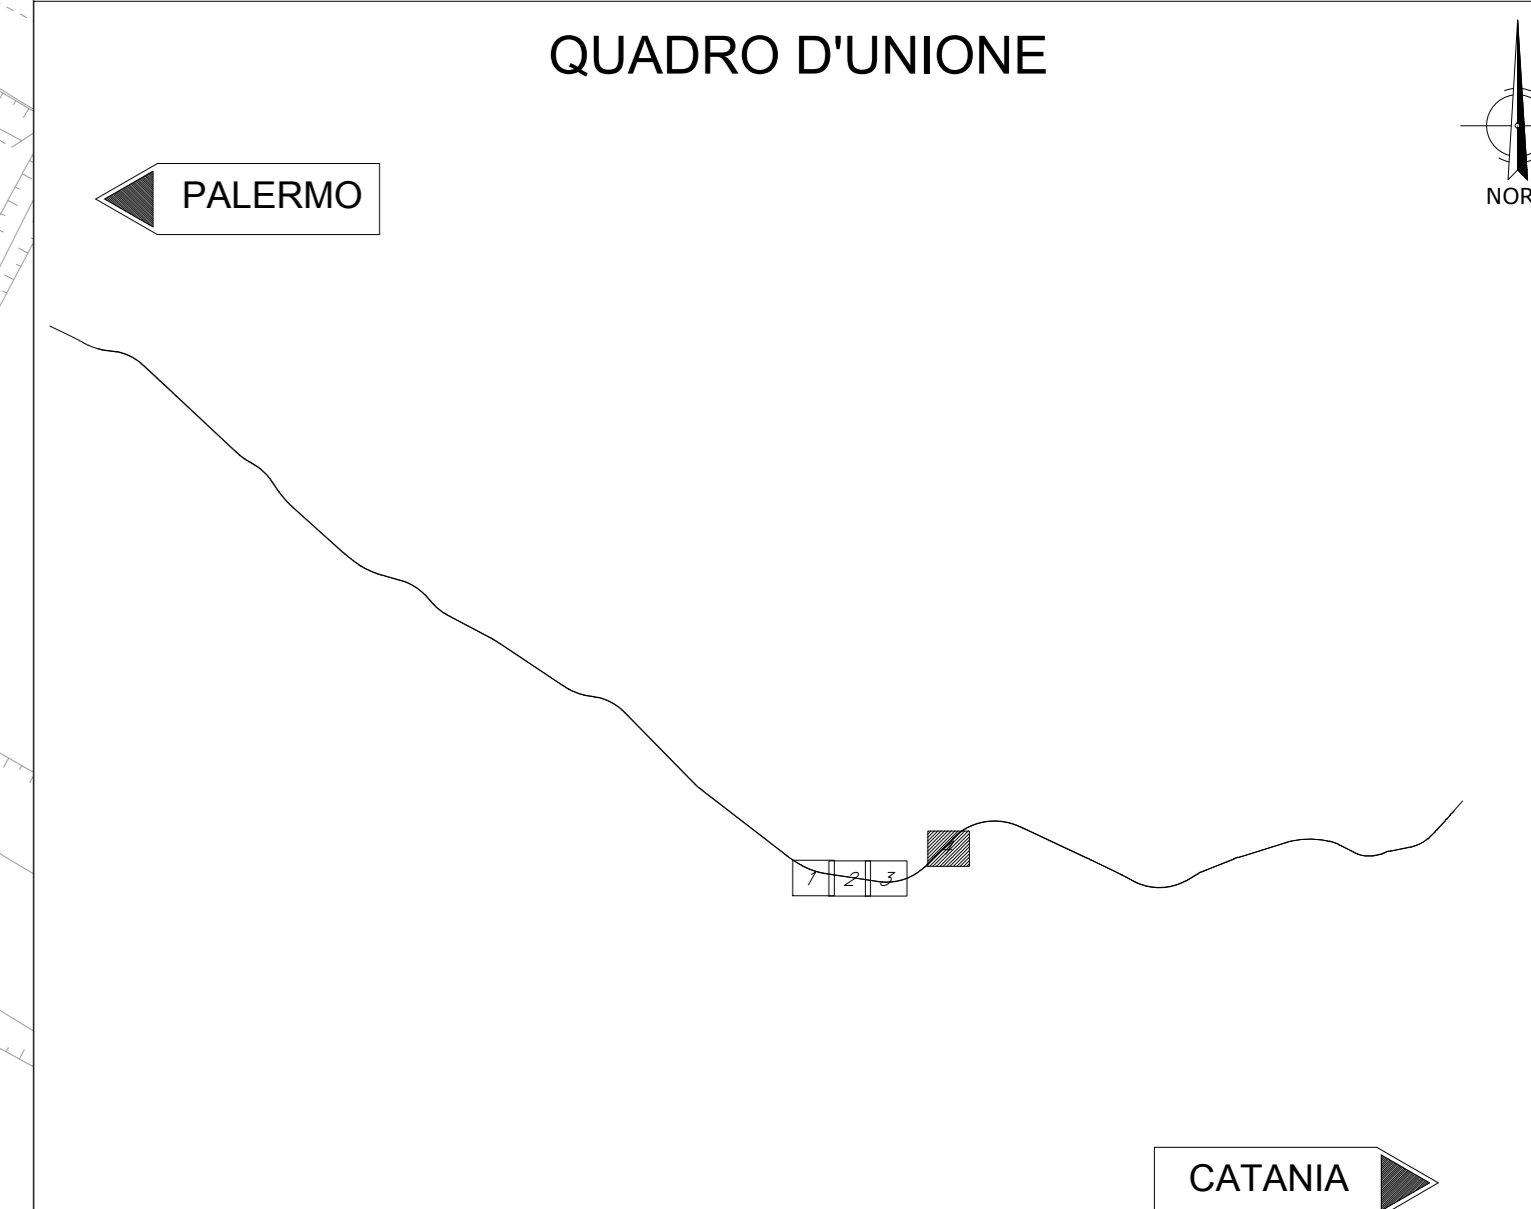


PLANIMETRIA  
Scala 1:1000

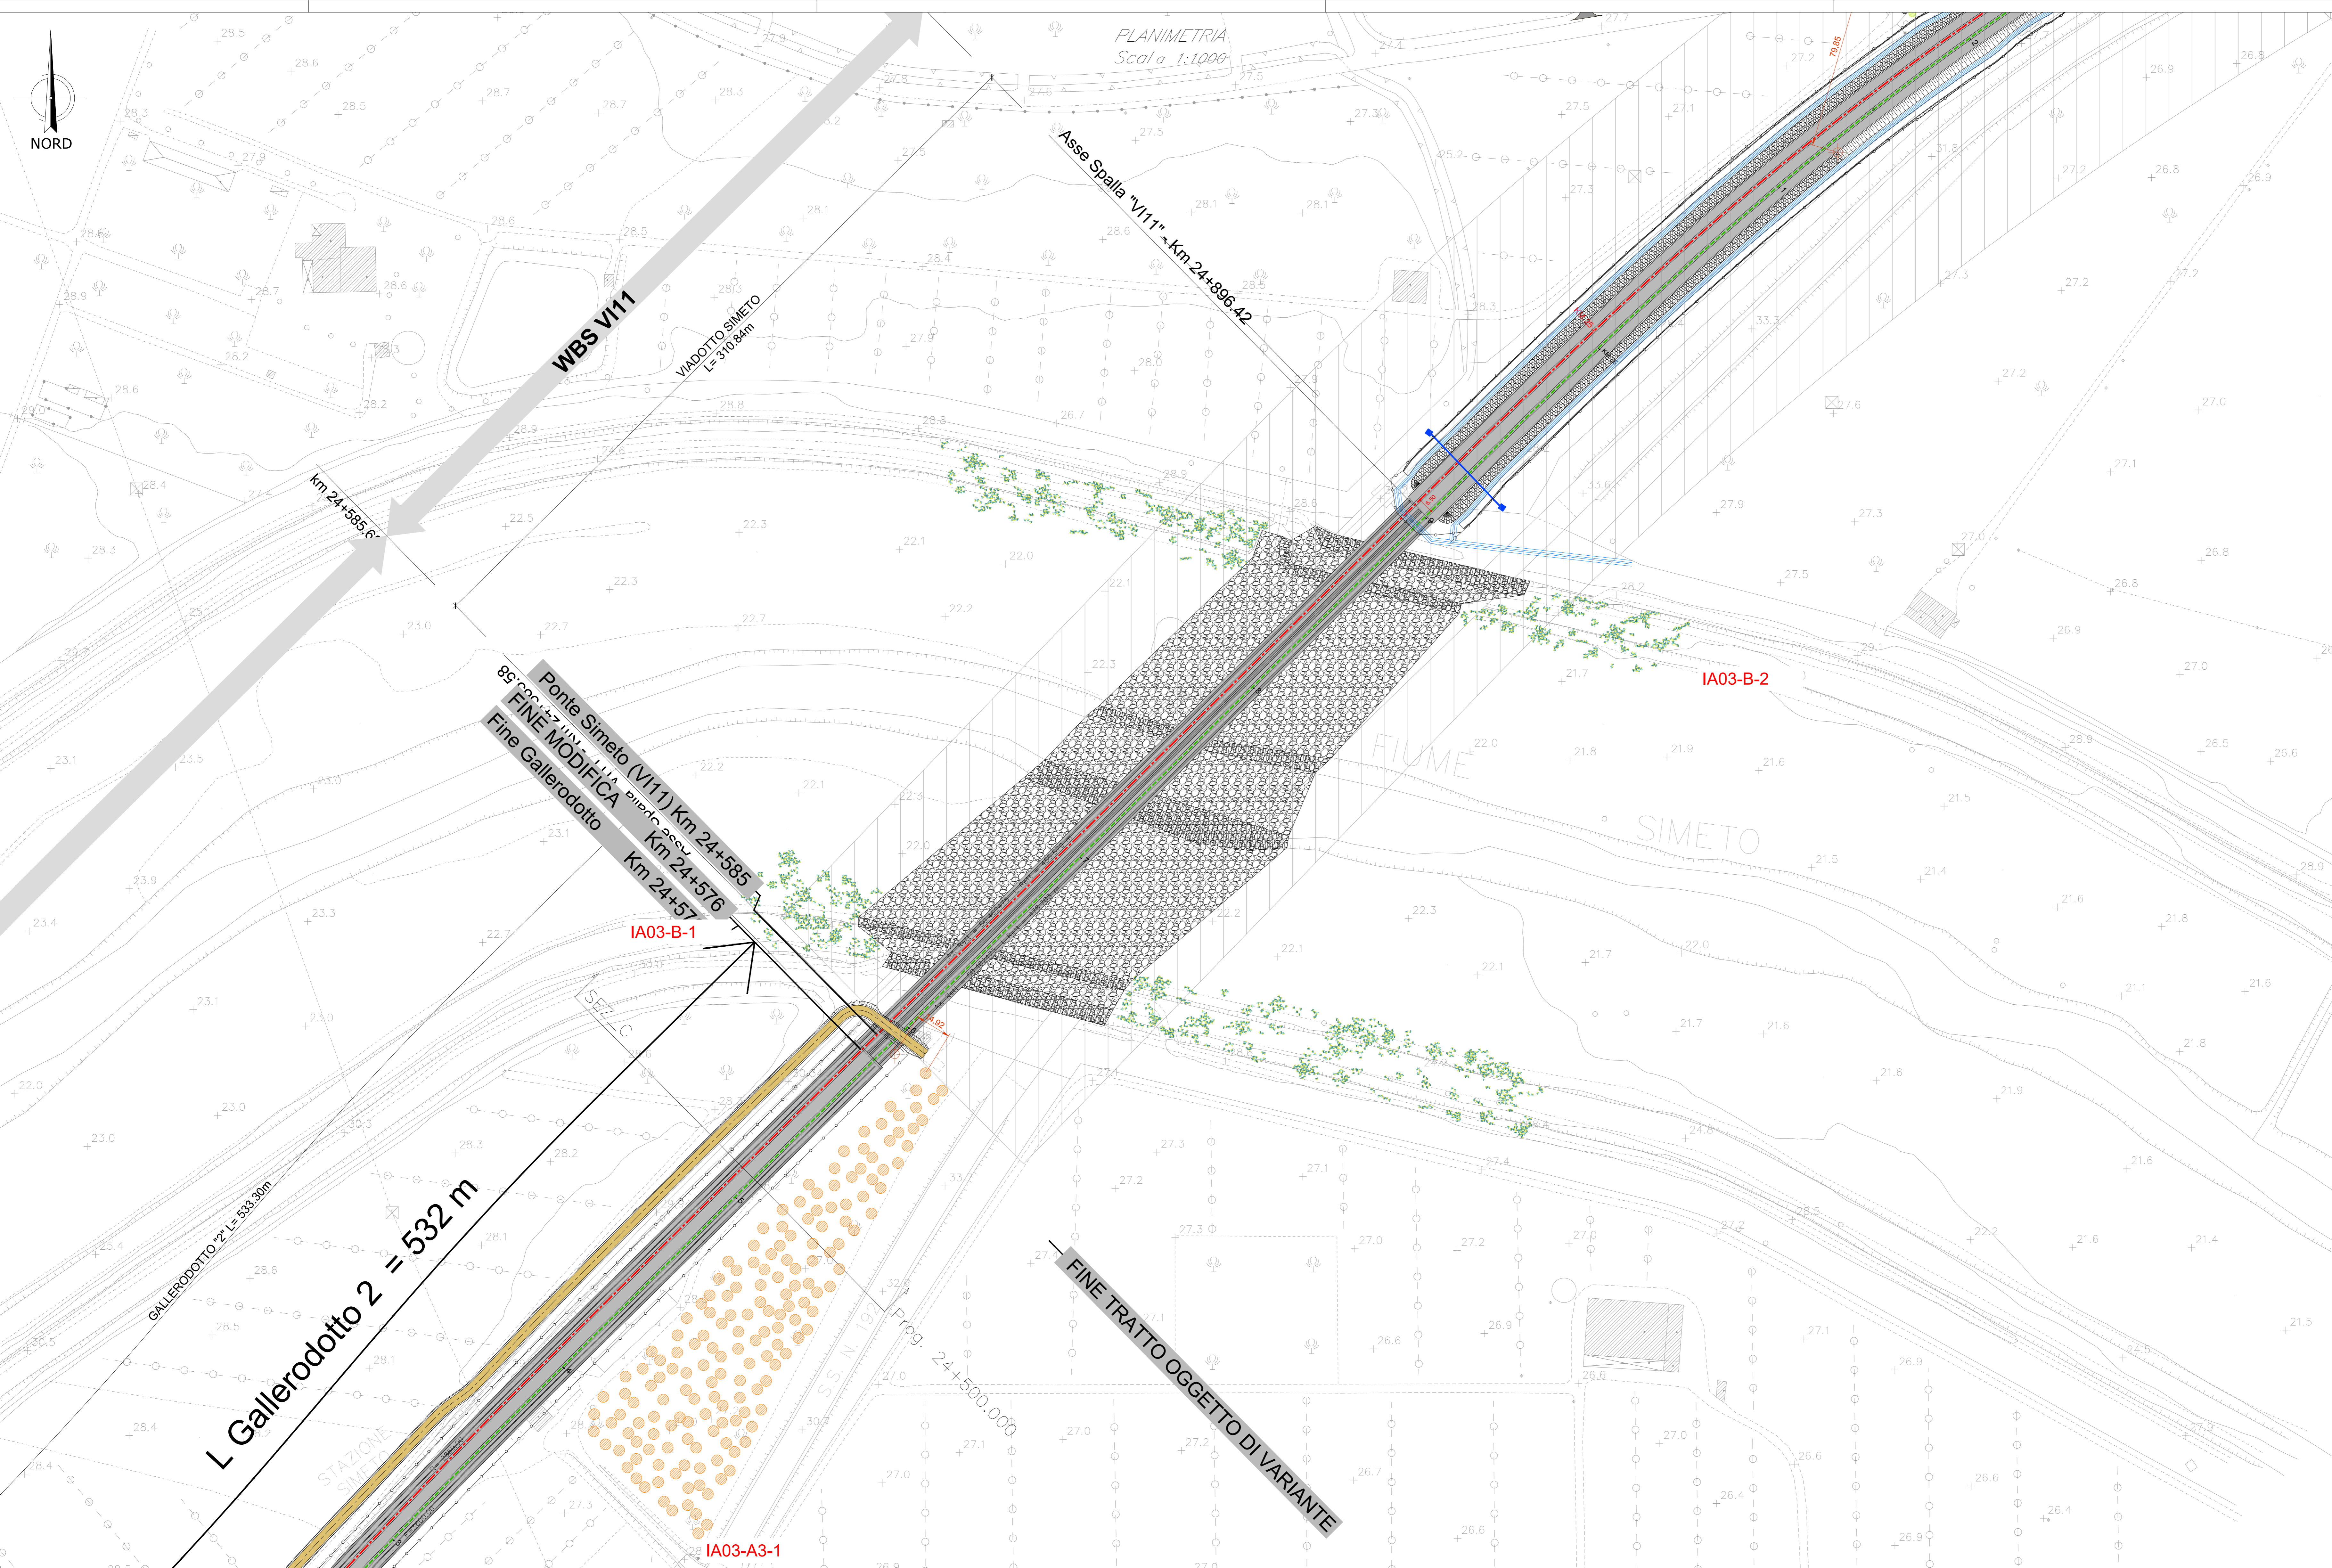

COMMITTENTE:  GRUPPO FERROVIE DELLO STATO

DIREZIONE LAVORI:  GRUPPO FERROVIE DELLO STATO

APPALTATORE:  MANDATARIO:  

PROGETTAZIONE:  MANDATARIO:  

**PROGETTO ESECUTIVO DI MODIFICA**  
**DIRETTRICE FERROVIARIA MESSINA - CATANIA - PALERMO**  
**NUOVO COLLEGAMENTO PALERMO - CATANIA**  
**RADDOPPIO DELLA TRATTA BICOCCA - CATENANUOVA**  
**VARIANTE OPERE DI RISOLUZIONE CRITICITÀ IDRAULICA SIMETO**  
**DISEGNO**  
 IA - AMBIENTE - OPERE DI RIAMBIENTALIZZAZIONE  
 IA00 - Opere a verde  
 Planimetria degli interventi 4/4

APPALTATORE	PROGETTAZIONE	SCALA:
Ing. M. RUFFO	Ing. G. TANI	1:1000

COMMESSA	LOTTO	FASE	ENTE TIPO DOC.	OPERADISCIPLINA	PROGR.	REV.
RS39	10	V	ZZ	P7	IA0000	004 C

Rev.	Descrizione	Redatto	Data	Verificato	Data	Approvato	Data	Autorizzato	Data
A	EMISSIONE ESECUTIVA	M. Ruffo	Febbraio 2019	A. Leone	Febbraio 2019	G. Tani	Febbraio 2019	Ing. G. TANI	
B	REVISIONE A SEGUITO DI STRUTTORIA ITF	M. Ruffo	Aprile 2019	A. Leone	Aprile 2019	G. Tani	Aprile 2019		
C	REVISIONE A SEGUITO DI STRUTTORIA ITF	M. Ruffo	Giugno 2019	A. Leone	Giugno 2019	G. Tani	Giugno 2019		

File: RS39-10-V-ZZ-P7-IA0000-004\_C.DWG n. Elab.: