




SEZIONE LONGITUDINALE LUNGO ASSE TRACCIAMENTO (2/3) 1:200

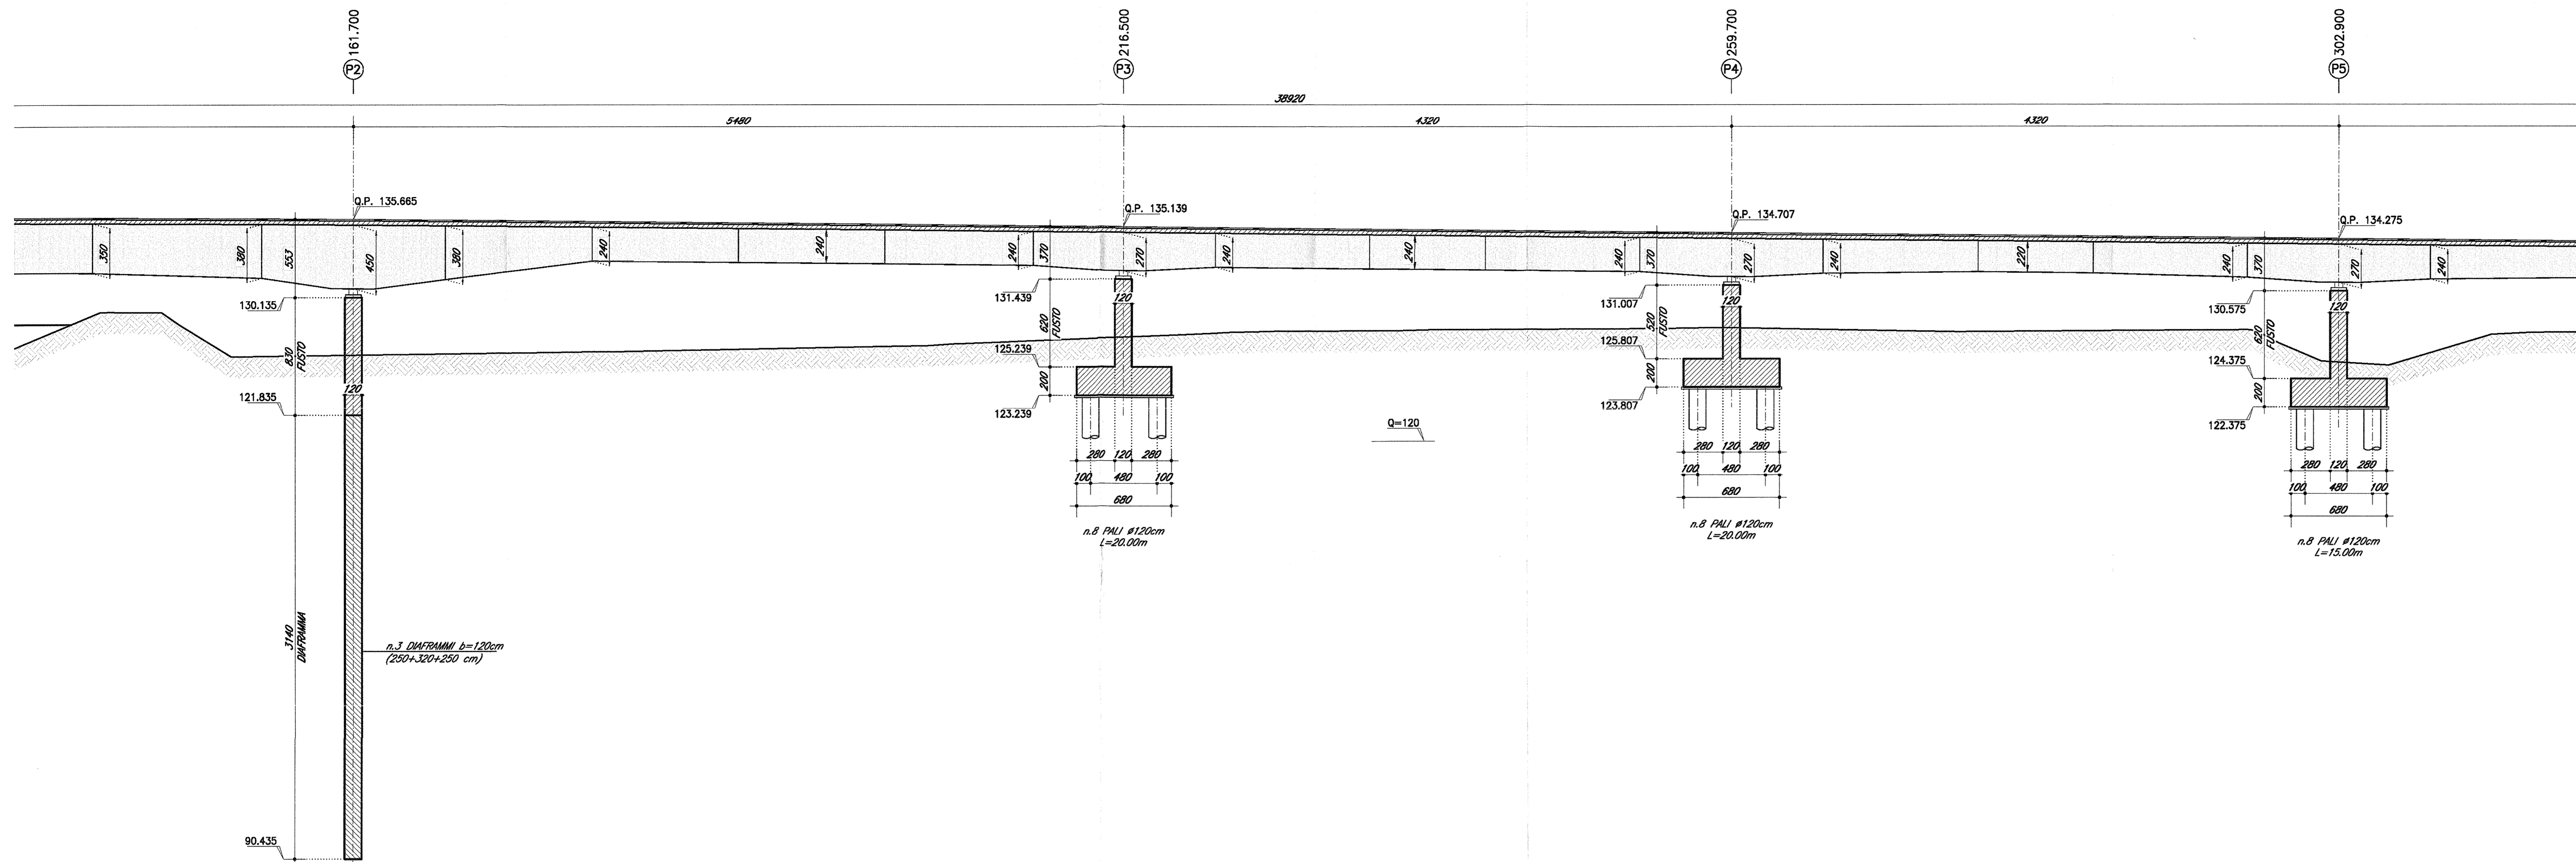

PROSPETTO LONGITUDINALE (2/3) 1:200

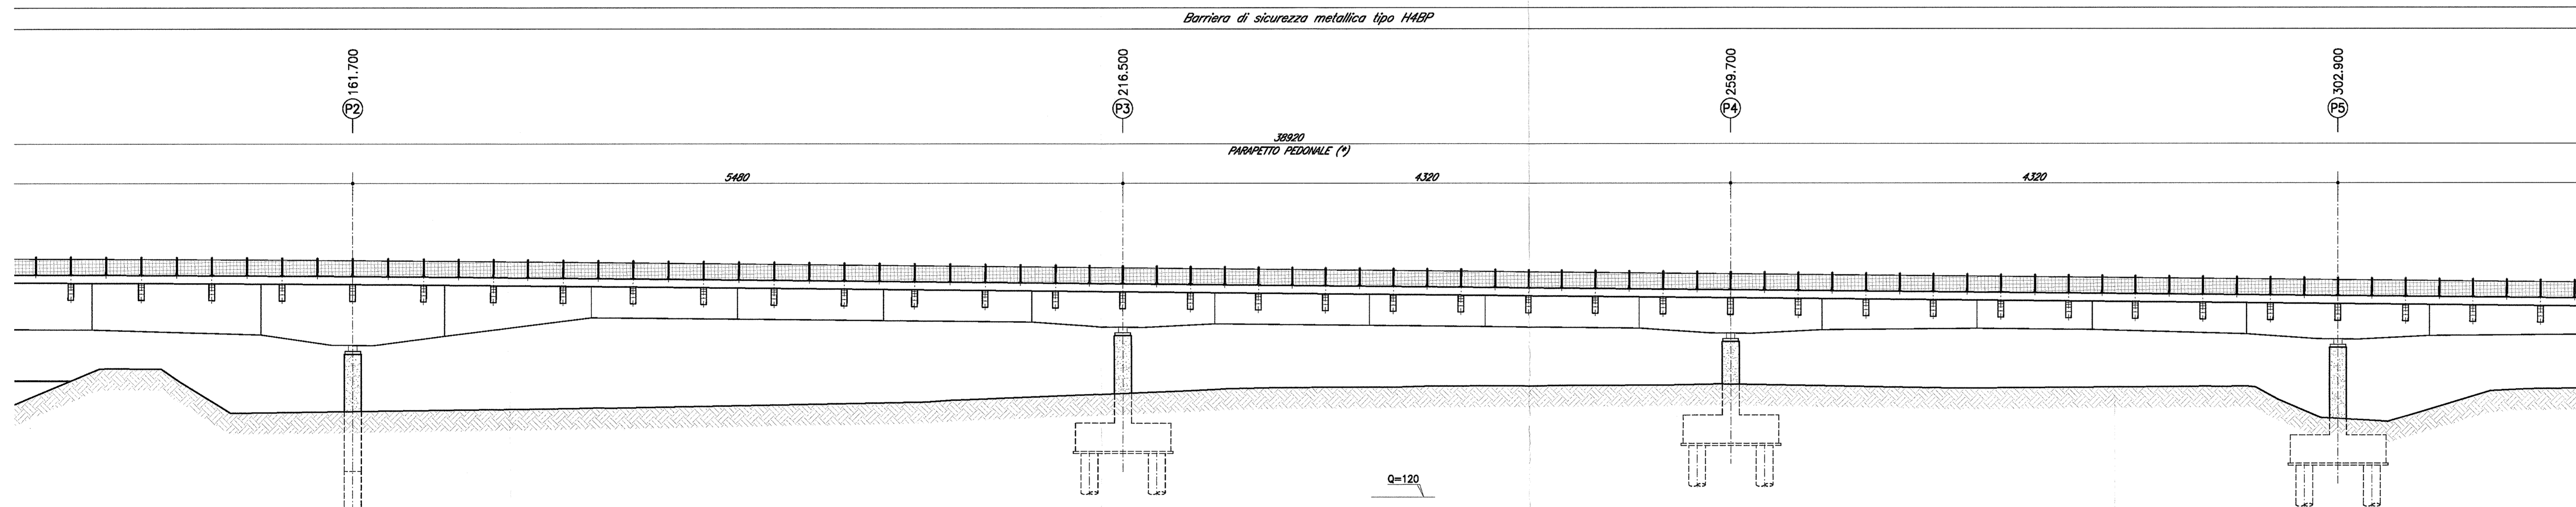

SEZIONE TRASVERSALE TIPO IMPALCATO 1:50  
(Cat. F2 + pista ciclopedonale)

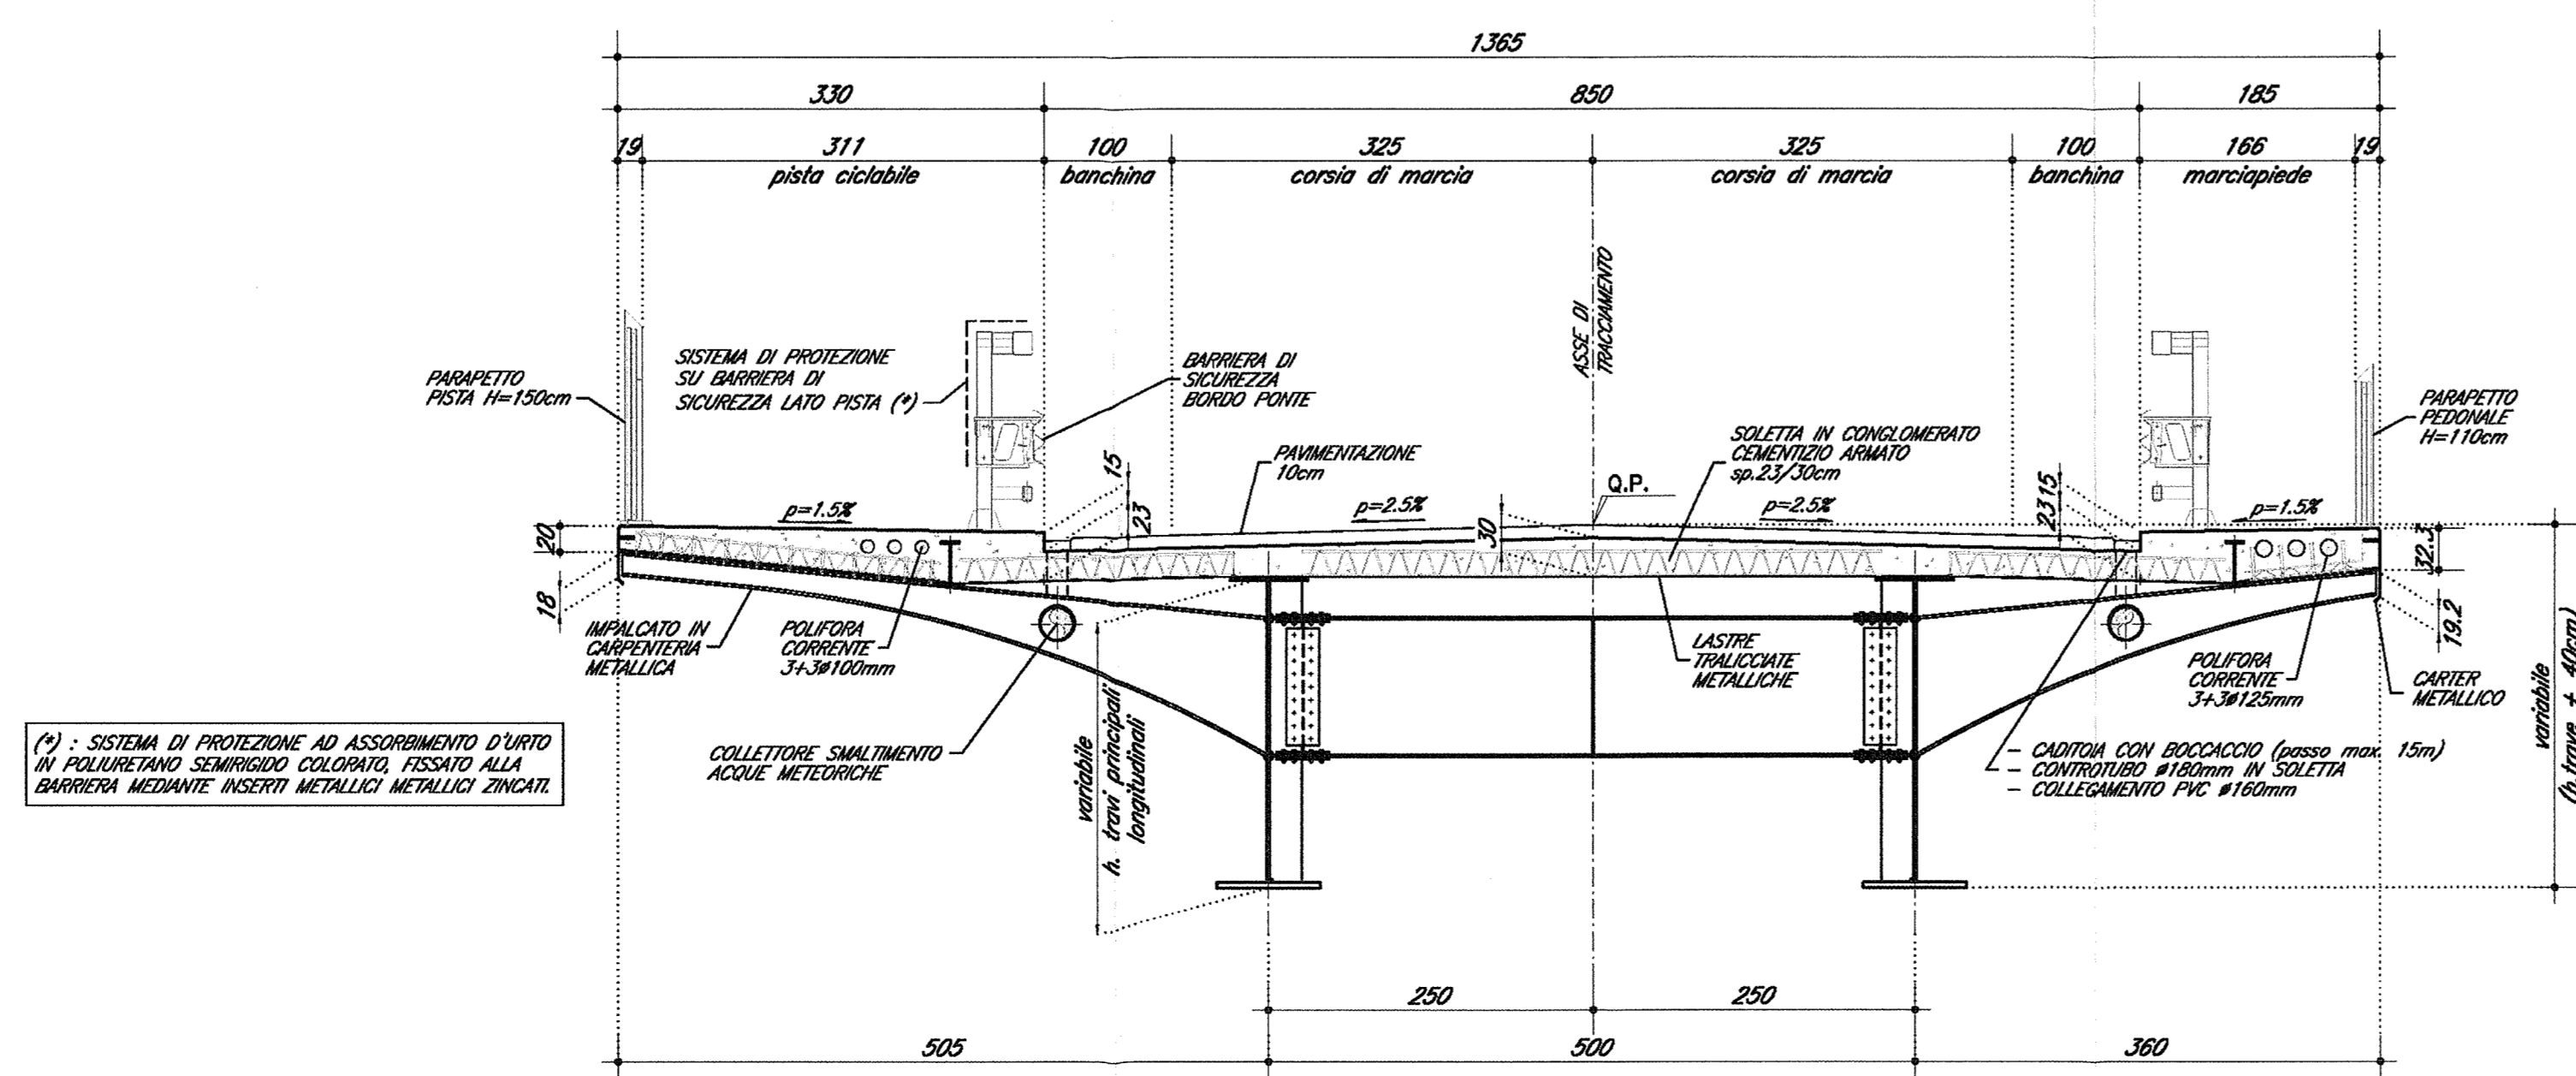

(\*) : SISTEMI DI PROTEZIONE AD ASSORBIMENTO D'URTO IN POLIURETANO SEMIRIGIDO COLLEGATO FISSATO ALLA BARRIERA MEDIANTE INSERTI METALLICI METALLICI ZINCATI.

DOCUMENTI DI RIFERIMENTO

DESCRIZIONE	CODICE
MOD - CALVALFERROVA TIPOLOGICO	INOR11EEZ410000001
PRESCRIZIONI MATERIALI E NOTE GENERALI	INOR11EEZ410000002
STRADA CALESTRA F2 CON PISTA CICLABILE - CARPENTERIA IMPALCATO - DETTAGLI	INOR11EEZ410000003
SOLLEVAMENTO DEGLI IMPALCATI	INOR11EEZ410000004
SANCIAMENTO ACQUE METEORICHE - CANTINA CON RICCIOCCO	INOR11EEZ410000005
SANCIAMENTO ACQUE METEORICHE - ELEMENTO DI DISCONNESSIONE TIPO A	INOR11EEZ410000006
SANCIAMENTO ACQUE METEORICHE - ELEMENTO DI DISCONNESSIONE TIPO C	INOR11EEZ410000007
ARREDO IMPALCATO - PARAPETTO PEDONALE 1110cm	INOR11EEZ410000008
ARREDO IMPALCATO - PARAPETTO 1110cm CON PISTA CICLABILE	INOR11EEZ410000009
RELAZIONE DI CALCOLO RETE DI PROTEZIONE E PARAPETTO	INOR11EEZ410000010
MESA A TERRA E PREPROPOSIZIONE PER LA PROTEZIONE ALLE CORRENTI INQUILI USANDO DRENAGE	INOR11EEZ410000011
MESA A TERRA E PREPROPOSIZIONE PER LA PROTEZIONE ALLE CORRENTI INQUILI RELAZIONE DESCRITTIVA	INOR11EEZ410000012
MOD - COLLEGAMENTO VIA CAVOUR - VIA STAZIONE - PONTE SUL FIUME CHIESE	INOR11EEZ410000013
RELAZIONE TECNICA GENERALE CALVALFERROVA	INOR11EEZ410000014
RELAZIONE DI CALCOLO SPALLA A	INOR11EEZ410000015
RELAZIONE DI CALCOLO SPALLA B	INOR11EEZ410000016
RELAZIONE DI CALCOLO PILE	INOR11EEZ410000017
RELAZIONE SUL COMPARTIMENTO SOTTO DELL'OPERA, APPROPRII INTERI SCOPPI E GRUPE DI ISOLAZIONE	INOR11EEZ410000018
RELAZIONE DI CALCOLO IMPALCATO	INOR11EEZ410000019
PANNA FONDAZIONI E PANNA IMPALCATO - TAK 1/3	INOR11EEZ410000020
PANNA FONDAZIONI E PANNA IMPALCATO - TAK 2/3	INOR11EEZ410000021
PANNA FONDAZIONI E PANNA IMPALCATO - TAK 3/3	INOR11EEZ410000022
SEZIONE LONGITUDINALE, PROSPETTO LONGITUDINALE E SEZIONI TRASVERSALI - TAK 1/3	INOR11EEZ410000023
SEZIONE LONGITUDINALE, PROSPETTO LONGITUDINALE E SEZIONI TRASVERSALI - TAK 2/3	INOR11EEZ410000024
SEZIONE LONGITUDINALE, PROSPETTO LONGITUDINALE E SEZIONI TRASVERSALI - TAK 3/3	INOR11EEZ410000025
PANNA TRACCIAMENTO SOTTOSTRUTTURE E PIANI DI FONDAZIONE - TAK 1/3	INOR11EEZ410000026
PANNA TRACCIAMENTO SOTTOSTRUTTURE E PIANI DI FONDAZIONE - TAK 2/3	INOR11EEZ410000027
PANNA TRACCIAMENTO SOTTOSTRUTTURE E PIANI DI FONDAZIONE - TAK 3/3	INOR11EEZ410000028
CARPENTERIA SPALLA A - TAK 1/3	INOR11EEZ410000029
CARPENTERIA SPALLA A - TAK 2/3	INOR11EEZ410000030
CARPENTERIA SPALLA A - TAK 3/3	INOR11EEZ410000031
CARPENTERIA SPALLA B	INOR11EEZ410000032
CARPENTERIA PILE PI-PP	INOR11EEZ410000033
CARPENTERIA PILE PI-PP-PB-PB-PB-PB	INOR11EEZ410000034
DISPOSITIVI DI APPROSSO E GRUPE	INOR11EEZ410000035
CARPENTERIA METALLICA IMPALCATO - DISEGNO D'ASSEMBLAMENTO - TAK 1/3	INOR11EEZ410000036
CARPENTERIA METALLICA IMPALCATO - DISEGNO D'ASSEMBLAMENTO - TAK 2/3	INOR11EEZ410000037
CARPENTERIA METALLICA IMPALCATO - DISEGNO D'ASSEMBLAMENTO - TAK 3/3	INOR11EEZ410000038
CARPENTERIA METALLICA IMPALCATO - DISEGNO D'ASSEMBLAMENTO - TAK 1/3	INOR11EEZ410000039
CARPENTERIA METALLICA IMPALCATO - DISEGNO D'ASSEMBLAMENTO - TAK 2/3	INOR11EEZ410000040
CARPENTERIA METALLICA IMPALCATO - DISEGNO D'ASSEMBLAMENTO - TAK 3/3	INOR11EEZ410000041
CARPENTERIA METALLICA IMPALCATO - DETTAGLI	INOR11EEZ410000042
CARPENTERIA METALLICA IMPALCATO - TRAMERSI - TAK 1/3	INOR11EEZ410000043
CARPENTERIA METALLICA IMPALCATO - TRAMERSI - TAK 2/3	INOR11EEZ410000044
CARPENTERIA METALLICA IMPALCATO - TRAMERSI - TAK 3/3	INOR11EEZ410000045
CARPENTERIA METALLICA IMPALCATO - TRAMERSI - TAK 1/3	INOR11EEZ410000046
CARPENTERIA METALLICA IMPALCATO - TRAMERSI - TAK 2/3	INOR11EEZ410000047
CARPENTERIA METALLICA IMPALCATO - TRAMERSI - TAK 3/3	INOR11EEZ410000048
LASTRE TRALUCATE IMPALCATO - TAK 1/3	INOR11EEZ410000049
LASTRE TRALUCATE IMPALCATO - TAK 2/3	INOR11EEZ410000050
LASTRE TRALUCATE IMPALCATO - TAK 3/3	INOR11EEZ410000051
LASTRE TRALUCATE IMPALCATO - TAK 1/3	INOR11EEZ410000052
LASTRE TRALUCATE IMPALCATO - TAK 2/3	INOR11EEZ410000053
LASTRE TRALUCATE IMPALCATO - TAK 3/3	INOR11EEZ410000054
ARMATURE SCELTA IMPALCATO - TAK 1/3	INOR11EEZ410000055
ARMATURE SCELTA IMPALCATO - TAK 2/3	INOR11EEZ410000056
ARMATURE SCELTA IMPALCATO - TAK 3/3	INOR11EEZ410000057
ASPI CORTICINE	INOR11EEZ410000058
RELAZIONE GEOTECNICA	INOR11EEZ410000059
PROFILO STRUTTURALE	INOR11EEZ410000060
MOD - RAMPE CALVALFERROVA TIPOLOGICO	INOR11EEZ410000061
NOTE DI TRACCIAMENTO ALLINEO-CALVALFERROVA	INOR11EEZ410000062
MOD - COLLEGAMENTO VIA CAVOUR - VIA STAZIONE	INOR11EEZ410000063
RELAZIONE TECNICA GENERALE	INOR11EEZ410000064
PLANIMETRIA STATO DI FATTO	INOR11EEZ410000065
PLANIMETRIA DI PROGETTO	INOR11EEZ410000066
PLANIMETRIA DI TRACCIAMENTO TAVOLA 1/2	INOR11EEZ410000067
PLANIMETRIA DI TRACCIAMENTO TAVOLA 2/2	INOR11EEZ410000068
ASSE FINEALE, PROFILO LONGITUDINALE	INOR11EEZ410000069
PLANIMETRIA SCHEMATICA	INOR11EEZ410000070
PLANIMETRIA SINTETICA	INOR11EEZ410000071
NOTE DI SOSTEGNO SU VIA ZENOBIA, RELAZIONE DI CALCOLO	INOR11EEZ410000072

NOTE GENERALI

- Q.P. = QUOTA PROGETTO PIANO VIBILE CALVALFERROVA
- TUTTE LE MISURE SONO ESPRESSE IN CENTIMETRI
- TUTTI GLI ANGOLI SONO ESPRESSE IN GRADI CENTESIMALI

ABBREV.:

- (\*) = "PARAPETTO PEDONALE 11=1,10m" LATO MARCHIPEDE
- "PARAPETTO PEDONALE 11=1,50m" LATO PISTA CICLABILE

CARATTERISTICHE DEI MATERIALI

PER PRESCRIZIONI MATERIALI E NOTE GENERALI VEDERE ELABORATO:  
PRESCRIZIONI MATERIALI E NOTE GENERALI INOR11EEZ410000001

COMMITTENTE:  
  
 RETE FERROVIARIA ITALIANA  
 GRUPPO FERROVIE DELLO STATO

ALTA SORVEGLIANZA:  
  
 GRUPPO FERROVIE DELLO STATO

GENERAL CONTRACTOR:  
  
 Consorzio ENI per l'Alta Velocità

INFRASTRUTTURE FERROVIARIE STRATEGICHE DEFINITE DALLA LEGGE OBIETTIVO N. 443/01  
 LINEA A.V. I.A.C. TORINO - VENEZIA Tratta MILANO - VERONA  
 Lotto funzionale Brescia-Verona  
 PROGETTO ESECUTIVO  
 NV20 - COLLEGAMENTO VIA CAVOUR - VIA STAZIONE  
 PONTE SUL FIUME CHIESE  
 Sezione longitudinale, prospetto longitudinale e sezione trasversale  
 Tavola 2/3

GENERAL CONTRACTOR: Consorzio Cepav due  
 Consorzio Cepav due  
 Il Direttore del Consorzio  
 (Ing. T. Ig. (art.))

DATA: 06 GIU 2018

COMMESSA LOTTO FASE ENTE TIPO DOC. OPERA/DISCIPLINA PROG. REV.  
 INOR 11 E E2 PZ NV20C0 002 A

IL PROGETTISTA  
  
 ROBERTO  
 Ing. Roberto  
 Data: 20/06/2018

File: INOR11EEZ410000024\_10.dwg  
 ALBA S.r.l.