
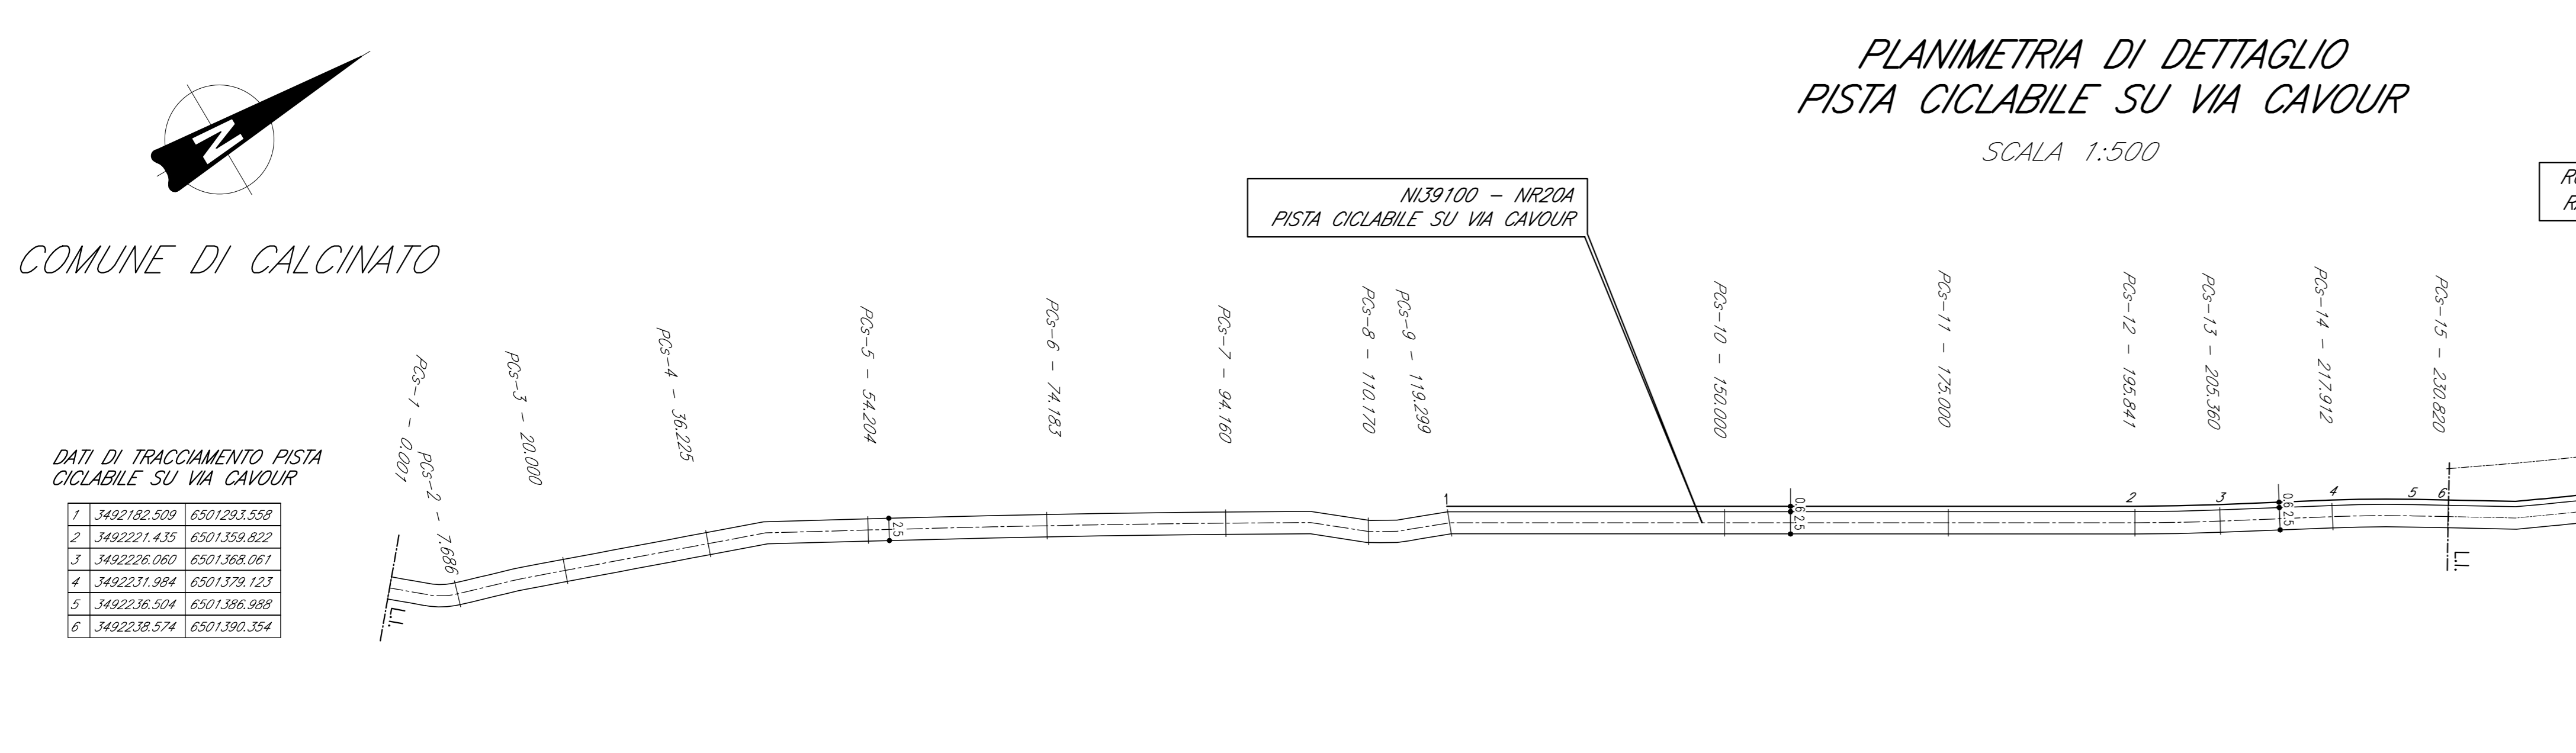
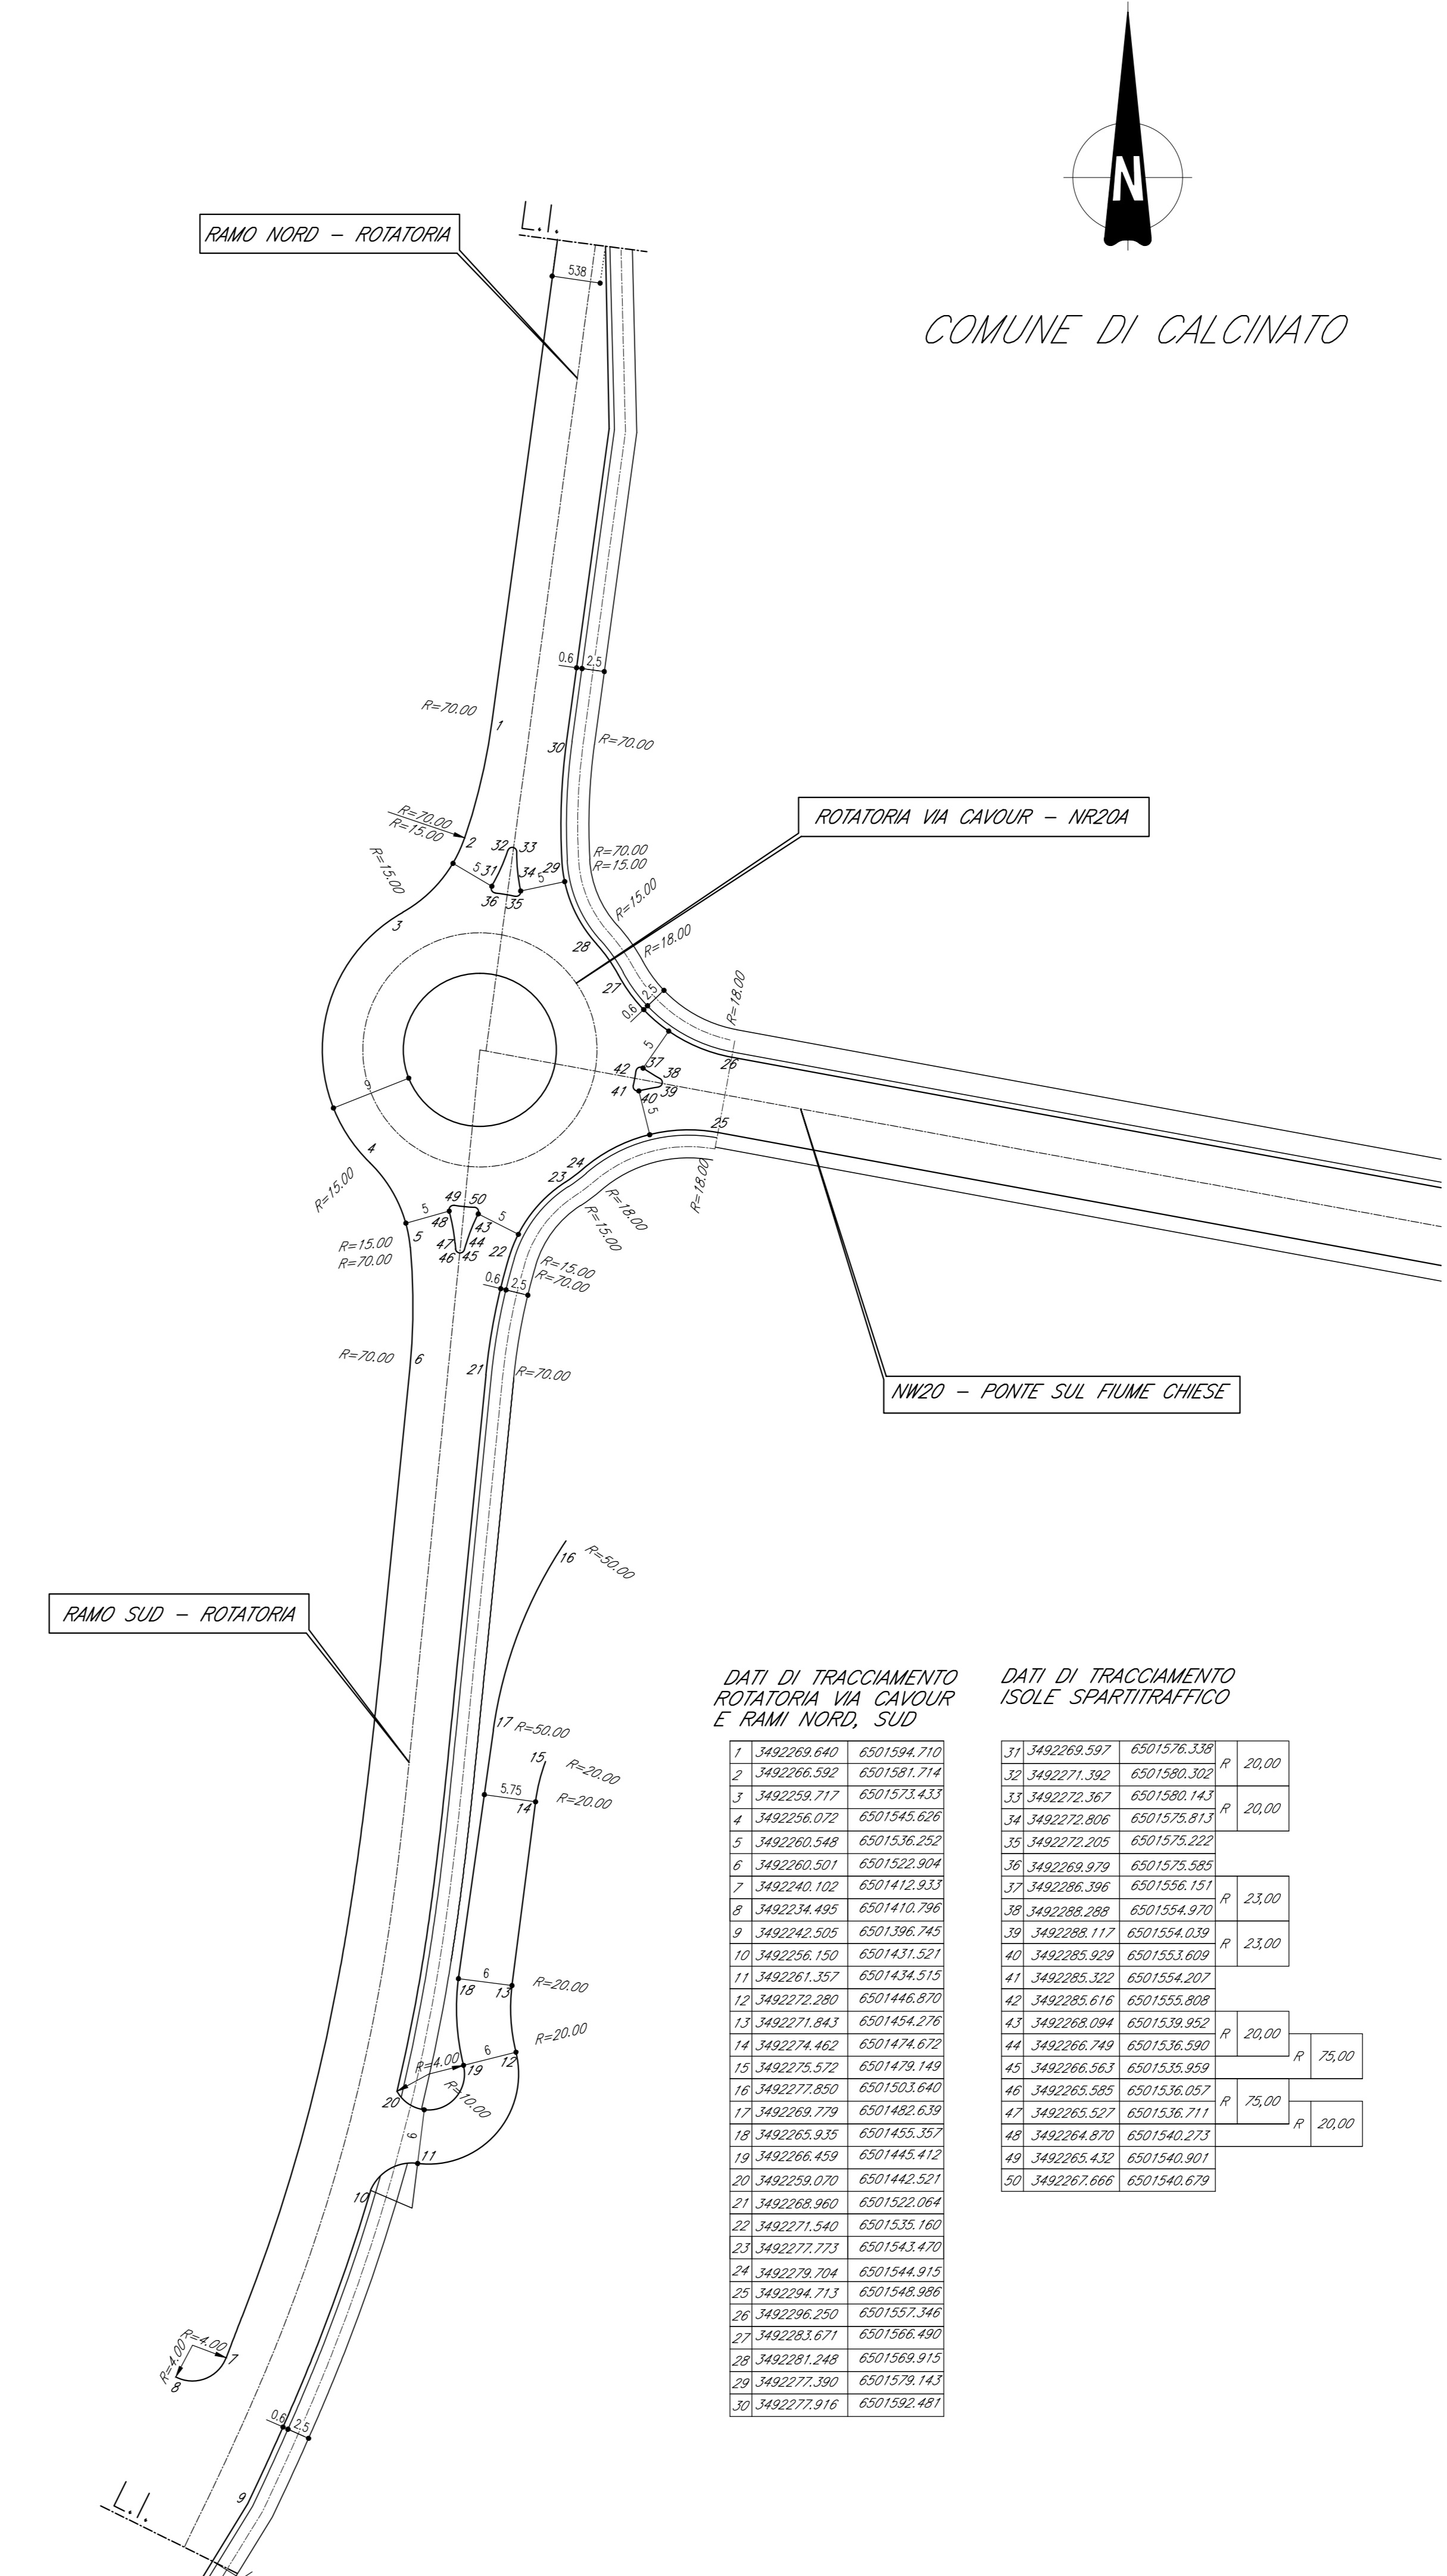


PLANIMETRIA ROTATORIA VIA CAVOUR, RAMI NORD E SUD E PISTA CICLABILE SU VIA CAVOUR

PLANIMETRIA DI DETTAGLIO ROTATORIA VIA CAVOUR E RAMI NORD E SUD
SCALA 1:500

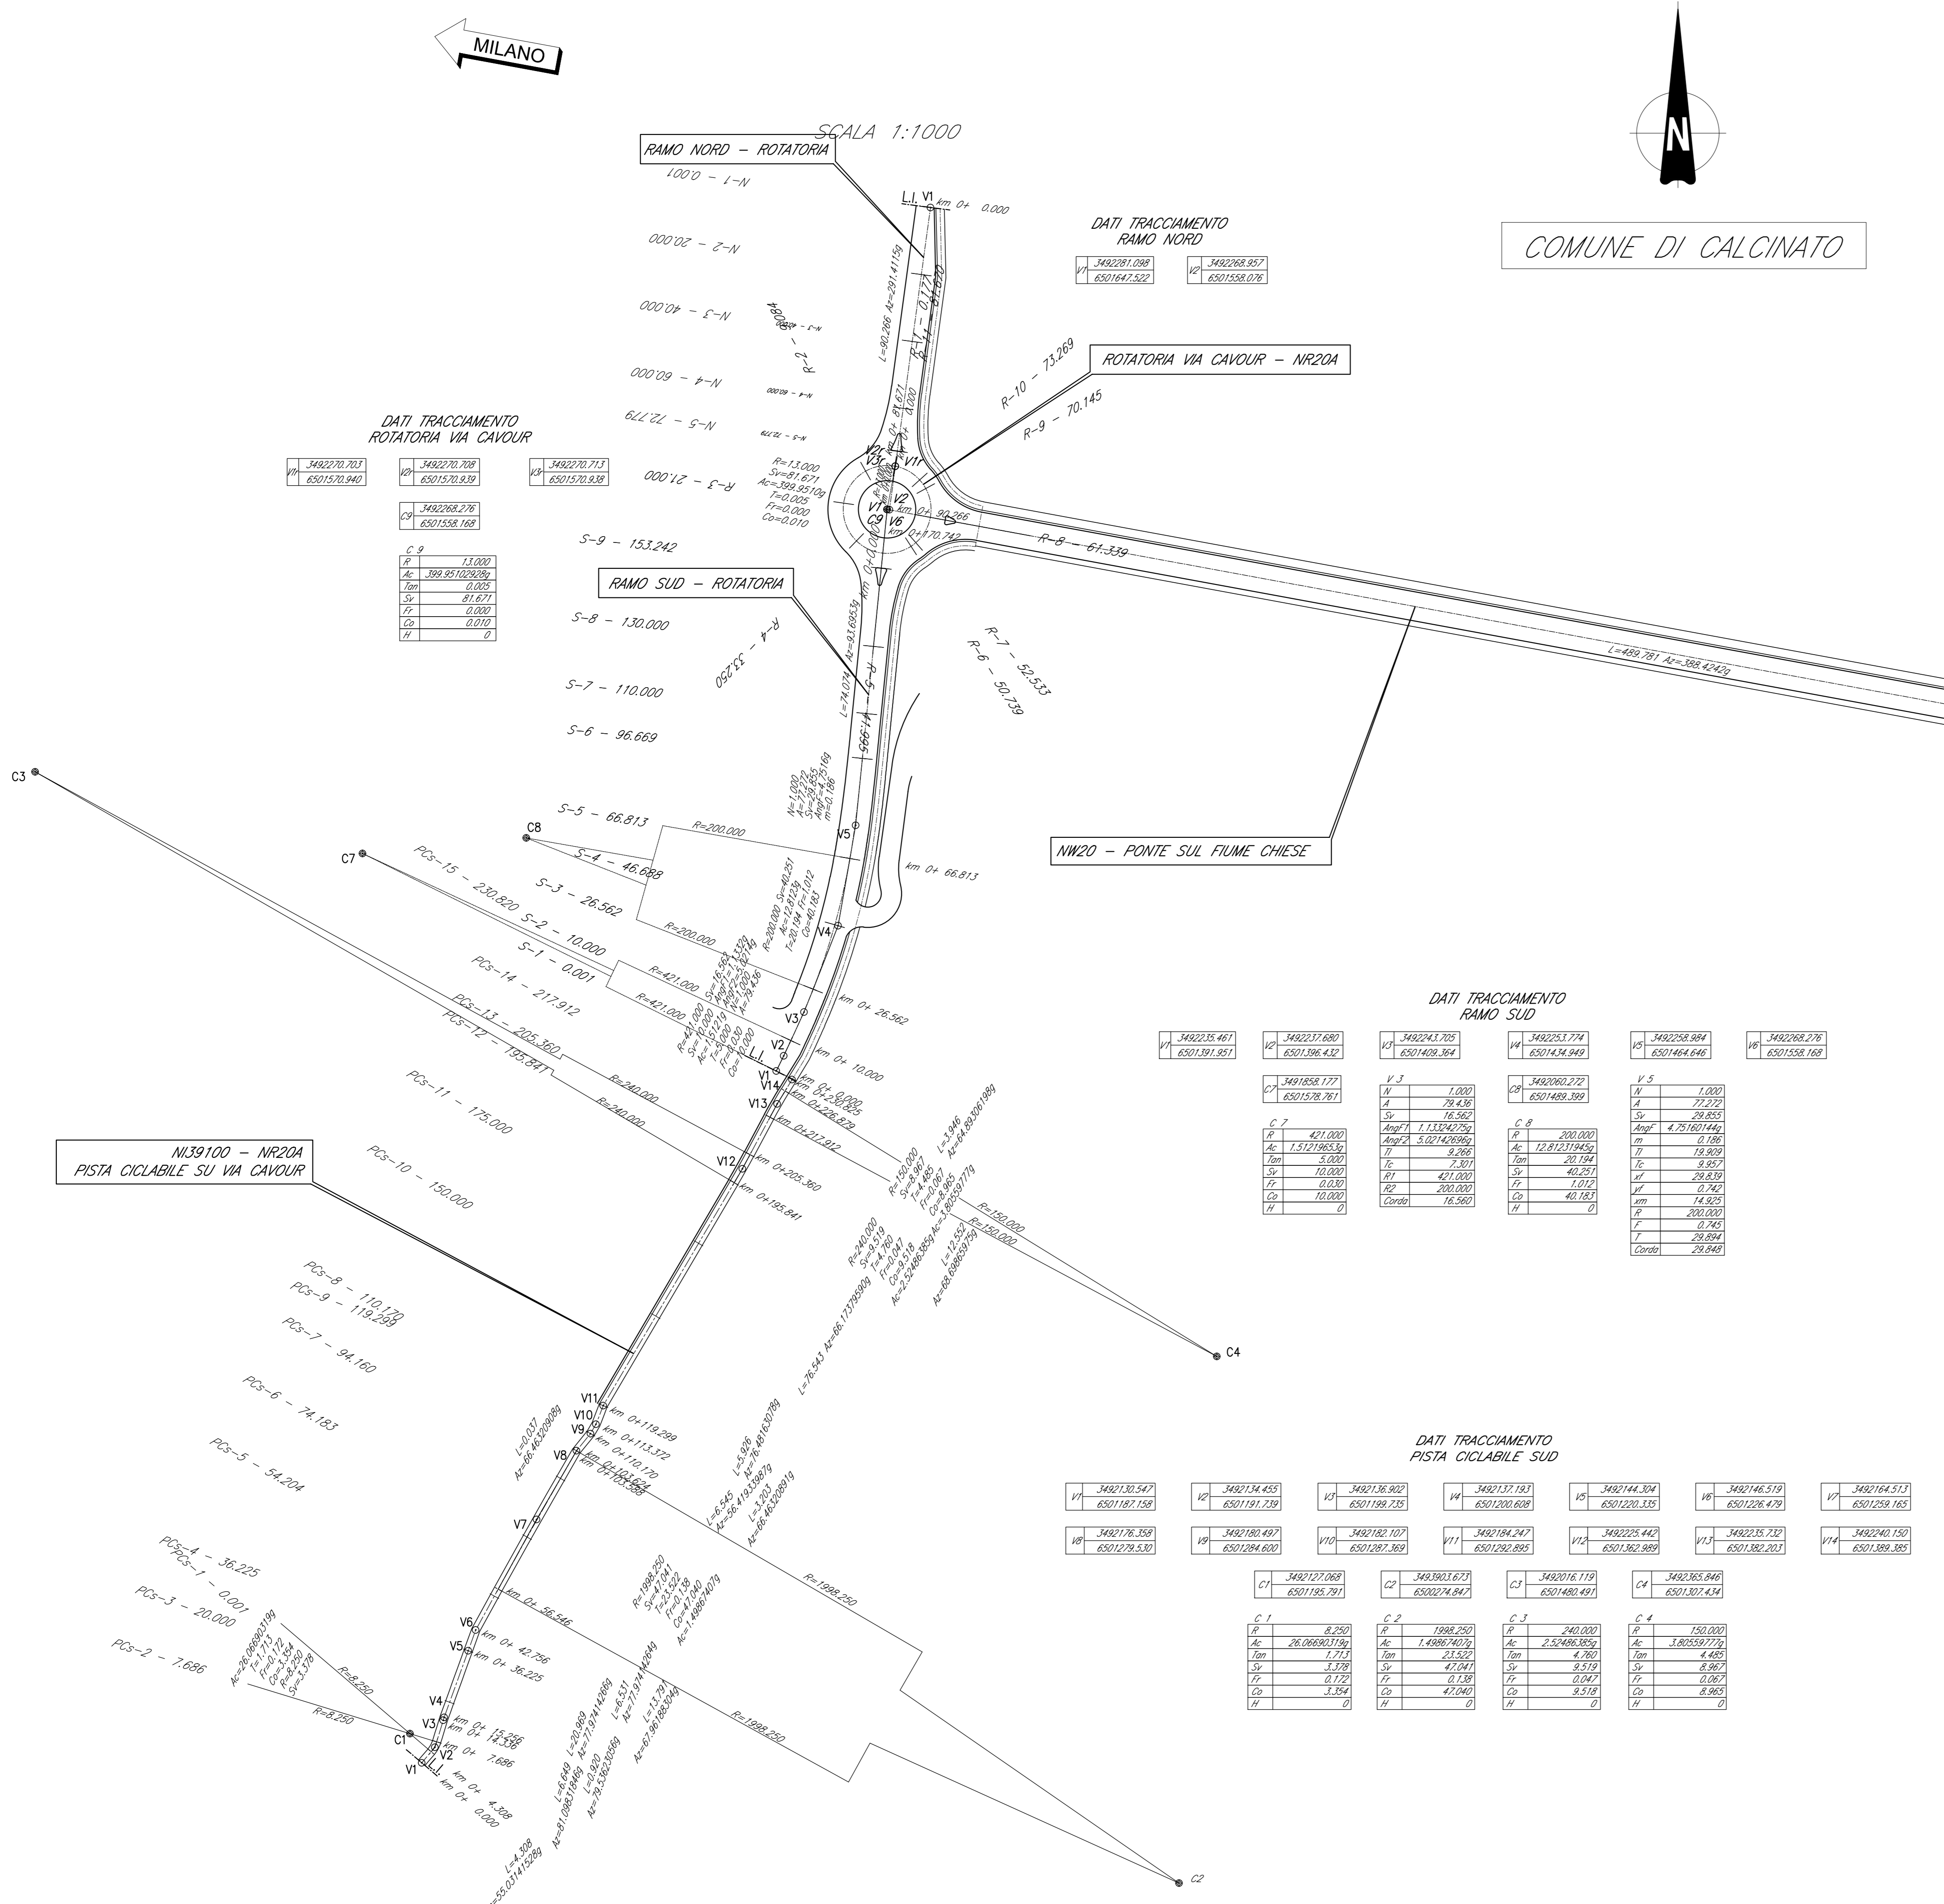

DESCRIZIONE	CODICE
AV20 - COLLEGAMENTO VIA CAVOUR - VIA STAZIONE	
RELAZIONE TECNICA GENERALE	INR11EE2P2NV200002B
PLANIMETRIA STRADA DI CANTO	INR11EE2P2NV2000001
PLANIMETRIA DI PROGETTO	INR11EE2P2NV2000002
PLANIMETRIA DI TRACCIAMENTO TAVOLA 1/2	INR11EE2P2NV2000001
ASSE PRINCIPALE: PROFILO LONGITUDINALE	INR11EE2P2NV2000001
ROTATORIA E RAMI: PROFILO LONGITUDINALE	INR11EE2P2NV2000001
PROFILO DI VISUALE LIBERA E VELOCITÀ	INR11EE2P2NV2000001
ASSE PRINCIPALE: SEZIONI TRASVERSALI TAVOLA 1/3	INR11EE2P2NV2000001
ASSE PRINCIPALE: SEZIONI TRASVERSALI TAVOLA 2/3	INR11EE2P2NV2000002
ASSE PRINCIPALE: SEZIONI TRASVERSALI TAVOLA 3/3	INR11EE2P2NV2000001
ROTATORIA: SEZIONI TRASVERSALI TAVOLA 1/2	INR11EE2P2NV2000001
ROTATORIA: SEZIONI TRASVERSALI TAVOLA 2/2	INR11EE2P2NV2000002
RAMO SUD: SEZIONI TRASVERSALI	INR11EE2P2NV2000003
RAMO NORD: SEZIONI TRASVERSALI	INR11EE2P2NV2000004
PISTA CICLABILE SU VIA CAVOUR AL3100 - SEZIONI TRASVERSALI	INR11EE2P2NV2000005
SEZIONI TIPO E DETTAGLI	INR11EE2P2NV2000001

NOTE GENERALI

- TUTTE LE MISURE SONO ESPRESSE IN METRI
- TUTTI GLI ANGOLI SONO ESPRESI IN GRADI CENTESIMALI

LEGENDA

LEGENDA
L.L. LIMITE INTERVENTO

CARATTERISTICHE DEI MATERIALI

COMMITTENTE:

ALTA SOVRILEVANDA:

GENERAL CONTRACTOR:

Cepav due
Consorzio ENI per l'Alta Velocità

INFRASTRUTTURE FERROVIARIE STRATEGICHE DEFINITE DALLA LEGGE OBIETTIVO N. 443/01

LINEA A.V. I.A.C. TORINO - VENEZIA Tratta MILANO - VERONA
Lotto funzionale Brescia-Verona
PROGETTO ESECUTIVO

NV20 - COLLEGAMENTO VIA CAVOUR - VIA STAZIONE
Planimetria di tracciamento
Tavola 2/2

GENERAL CONTRACTOR	DIRETTORE LAVORI	SCALA					
Consorzio Cepav due		Varie					
Data:	Data:						
COMMESSA	LOTTO	FASE	ENTE	TIPO DOC.	OPERA/DISCIPLINA	PROGR.	REV.
INOR	11	E	E2	PZ	NV2000	002	B
PROGETTAZIONE							
Rev.	Descrizione	Autore	Data	Verifica	Data	Disegno	Data
A	EMISSIONE	U.L.	30/05/19	U.L.	30/05/19	LIBRA	30/05/19
B	INSERITA PISTA CICLABILE NI39100	U.L.	08/04/20	U.L.	08/04/20	LIBRA	08/04/20
C							
IL PROGETTISTA							
Progetto autorizzato dalla Unione Europea File: INR11EE2P2NV200002B_01.dwg CLP: F81H9100000008							