


PLANIMETRIA DI PROGETTO

SCALA 1:500

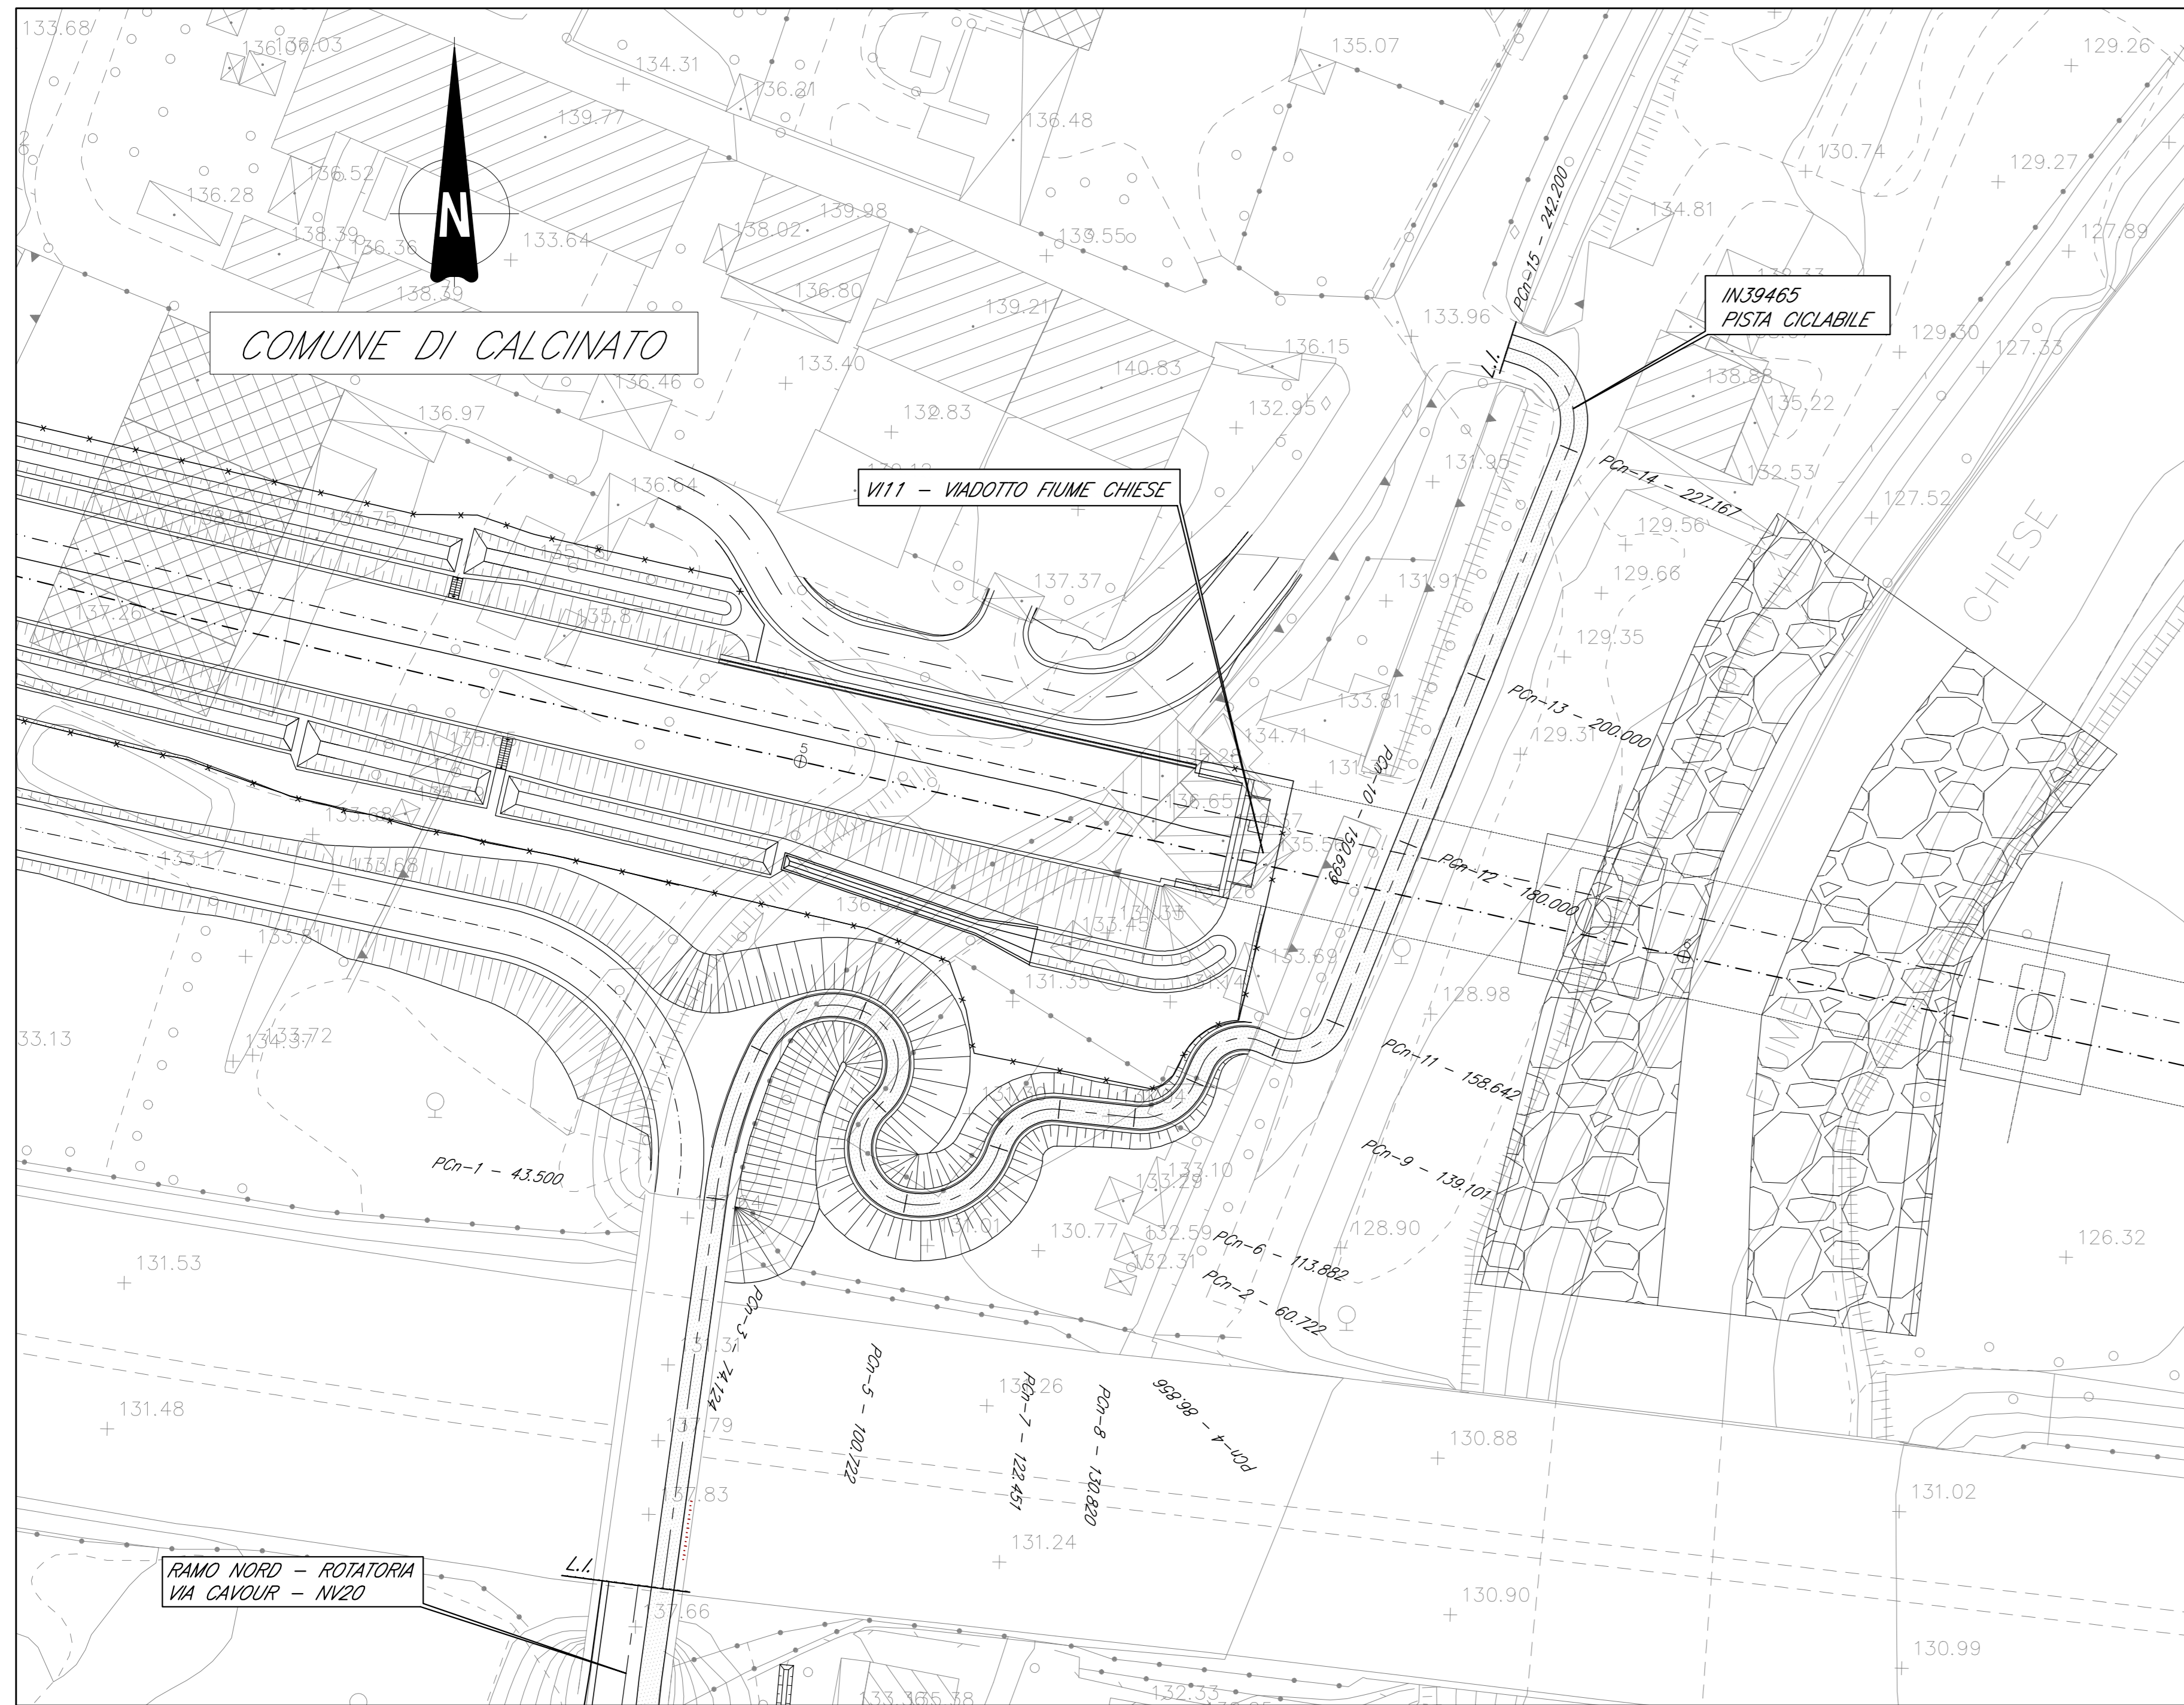

PROFLO LONGITUDINALE

SCALA 1:1000/1:100

