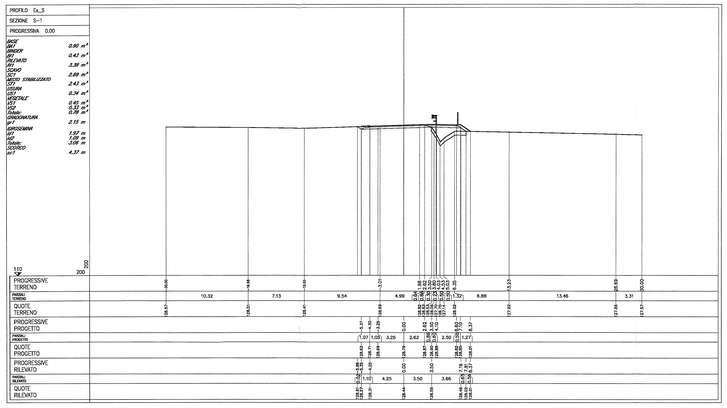

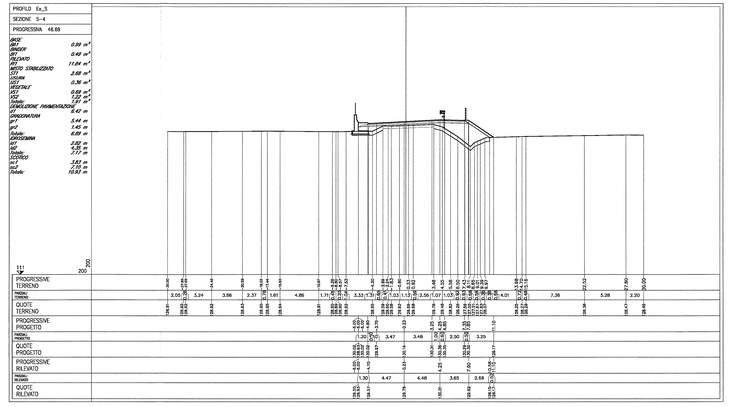

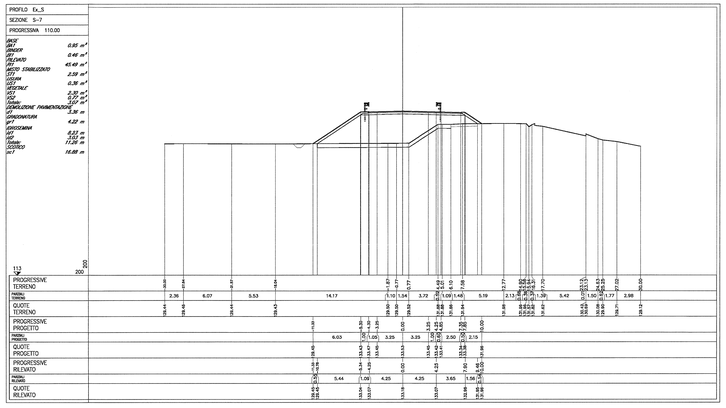

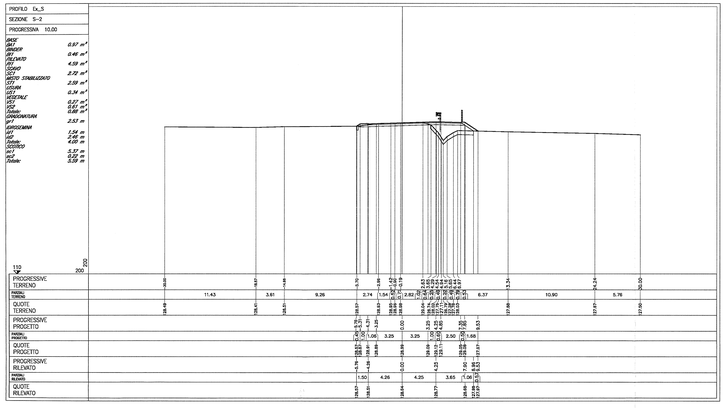

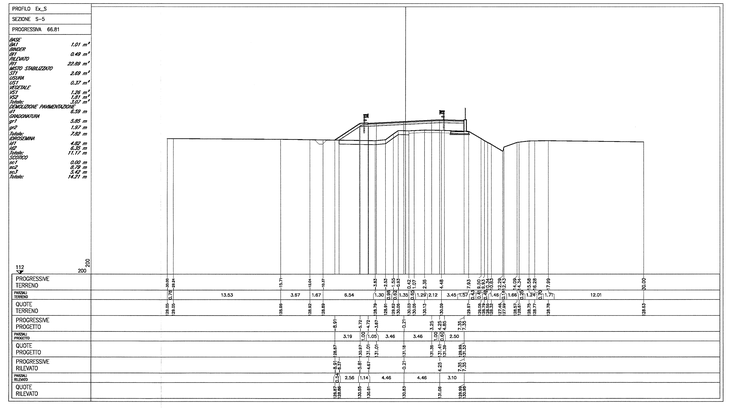

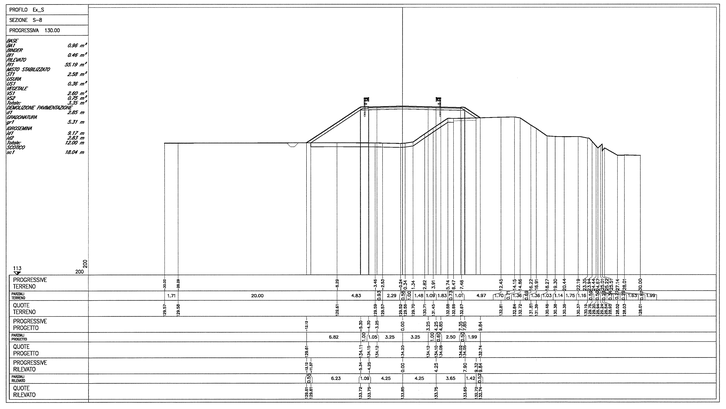

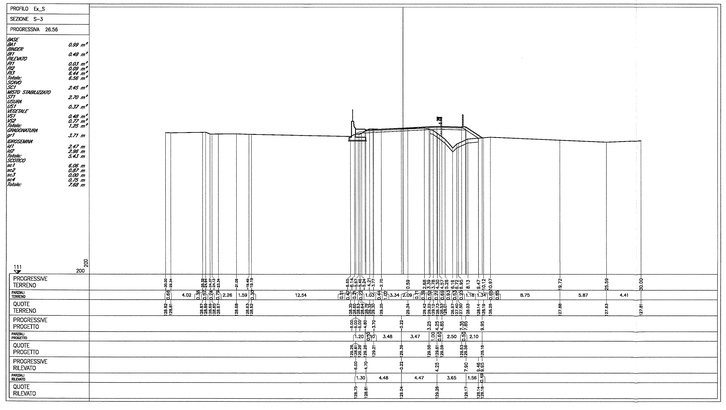

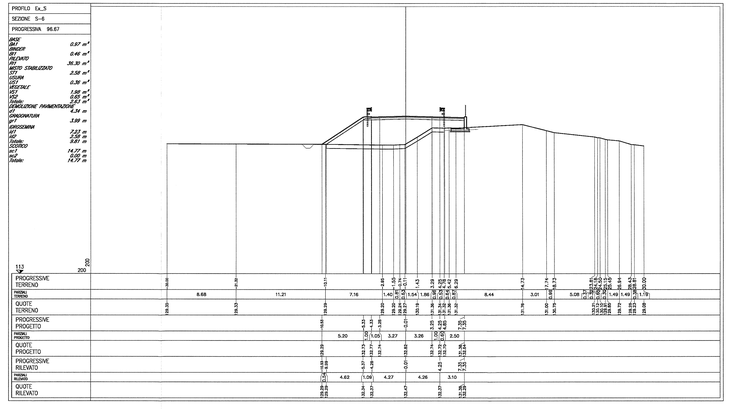

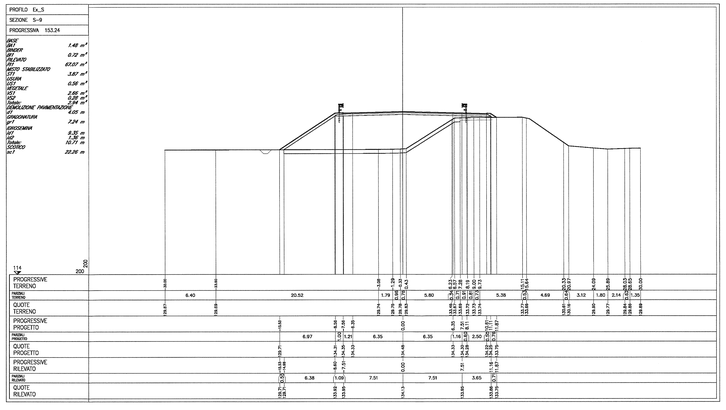

DOCUMENTI DI RIFERIMENTO

DESCRIZIONE	CODICE
NV20 – COLLEGAMENTO VIA CAVOUR – VIA STAZIONE	
RELAZIONE TECNICA GENERALE	INGR1102R09RG0000002
PLANIMETRIA DI PROGETTO	INGR1102P09D69000002
PLANIMETRIA DI TRACCIAMENTO, TAVOLA 1/2	INGR1102P09D69000001
PLANIMETRIA DI TRACCIAMENTO, TAVOLA 2/2	INGR1102P09D69000002
ASSE PRINCIPALE, PROFILO LONGITUDINALE	INGR1102P09D69000001
BOSCHERINI E RINA, PROFILO LONGITUDINALE	INGR1102P09D69000001
ASSE PRINCIPALE, SEZIONI TRASVERSALI, TAVOLA 1/3	INGR1102R09RH0200001
ASSE PRINCIPALE, SEZIONI TRASVERSALI, TAVOLA 2/3	INGR1102R09RH0200002
ASSE PRINCIPALE, SEZIONI TRASVERSALI, TAVOLA 3/3	INGR1102R09RH0200003
AGNARINA, SEZIONI TRASVERSALI, TAVOLA 1/2	INGR1102R09RH0240001
AGNARINA, SEZIONI TRASVERSALI, TAVOLA 2/2	INGR1102R09RH0240002
RAMO NORD, SEZIONI TRASVERSALI	INGR1102R09RH0240004
PLANIMETRIA SEGNALETICA	INGR1102P09D69000001
PLANIMETRIA BARRIERE DI SICUREZZA	INGR1102P09D69000003
DANNEGGIATO ASSE BITERRICHE, PLANIMETRIA E DETTAGLI	INGR1102R09D69000001
SEZIONI TIPO E DETTAGLI	INGR1102R09D69000001

NOTE GENERALI

– TUTTE LE MISURE SONO ESPRESSE IN METRI

COMMITTENTE:
RFI RETE FERROVIARIA ITALIANA
GRUPPO FERROVIE DELLO STATO

ALTA SORVEGLIANZA:
ITALFERR
GRUPPO FERROVIE DELLO STATO

GENERAL CONTRACTOR:
Cepav due
Consorzio ENI per l' Alta Velocità

INFRASTRUTTURE FERROVIARIE STRATEGICHE DEFINITE DALLA LEGGE OBIETTIVO N. 443/01

LINEA A.V. /A.C. TORINO - VENEZIA Tratta MILANO - VERONA
Lotto funzionale Brescia-Verona
PROGETTO ESECUTIVO

NV20 - COLLEGAMENTO VIA CAVOUR - VIA STAZIONE
Ramo sud
Sezioni trasversali

GENERAL CONTRACTOR	DIRETTORE LAVORI	SCALA:
Consorzio Cepav due — Il Direttore del Consorzio (Ing. T. Dal Cin)		1:200
Data: 05 GIU 2018	Data:	

COMMESSA	LOTTO	FASE	ENTE	TIPO DOC.	OPERA/DISCIPLINA	PROGR.	REV.
I I N 0 R	1 1	E	E 2	W 9	N V 2 0 A 0	0 0 3	A

PROGETTAZIONE

Rev.	Descrizione	Redatto	Data	Verificato	Data	Approvato	Data
A	EMISSIONE	Attanasio	30/05/18	Pavarini		Dal Cin	
B							
C							

IL PROGETTISTA
PIACENTINI ENGINEERING s.r.l.
Dott. Ing. Marco PIACENTINI
Ordine degli Ingegneri della Provincia di Torino n. 8579J
Dottore Agronomo
Ordine degli Agronomi e Forestali della Provincia di Torino n. 1

CIG 7514673A4A

Stampato dal Servizio di Impaginazione ITALFERR S.p.A.

INGR1102EZWNVN0A0003A_10.dwg

Progetto cofinanziato dalla Unione Europea

ALBA S.r.L.

CUP: F81H91000000008

Scala di plot: 1:1