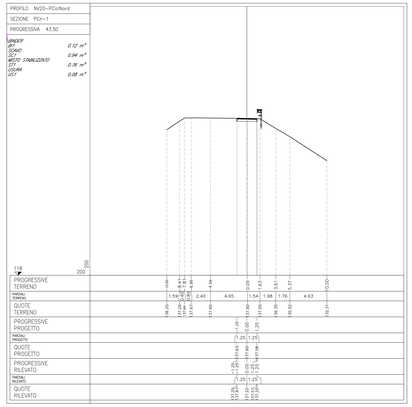

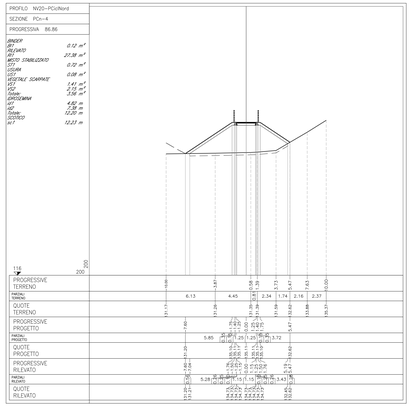

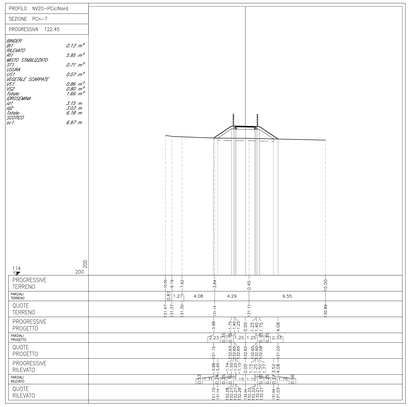

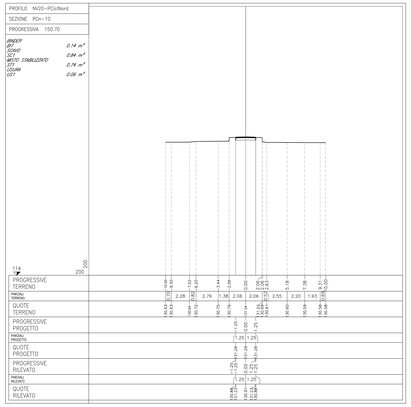

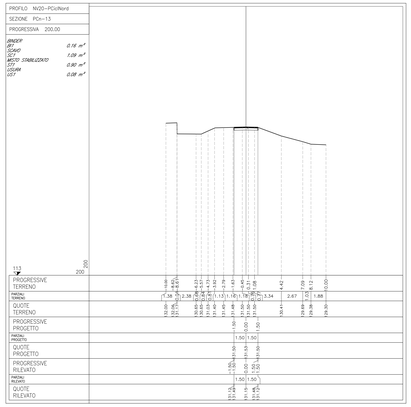

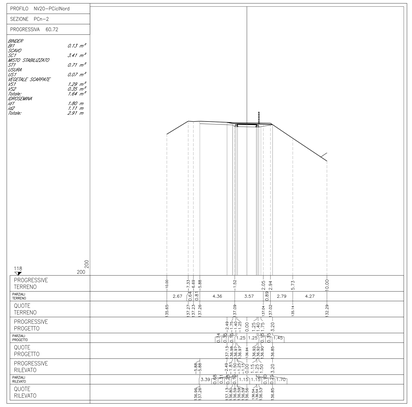

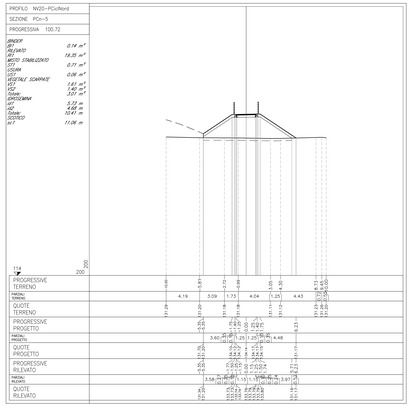

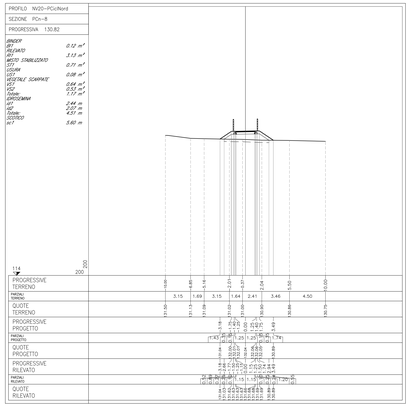

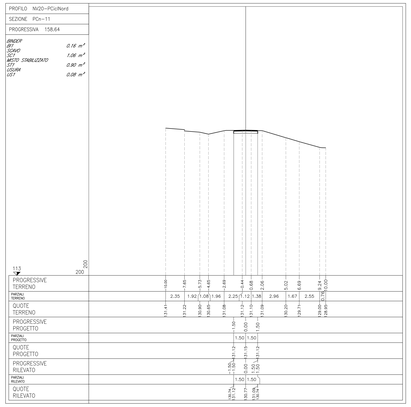

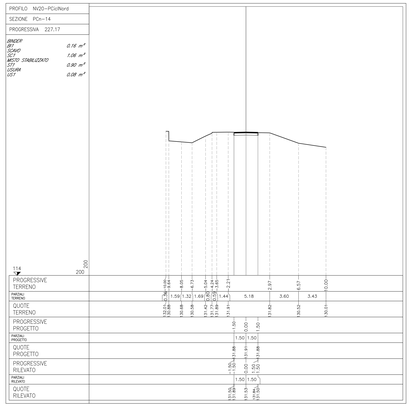

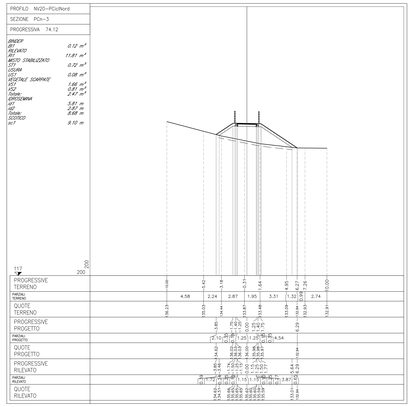

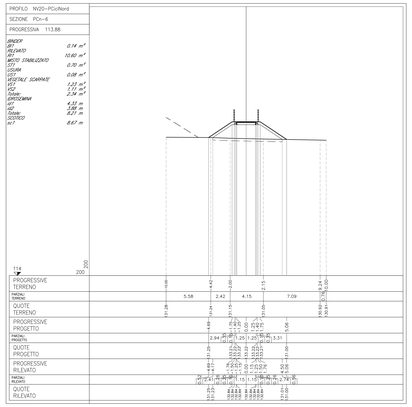

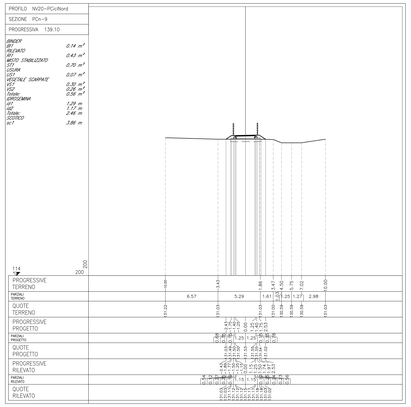

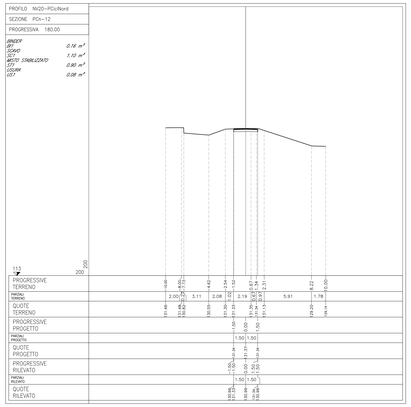

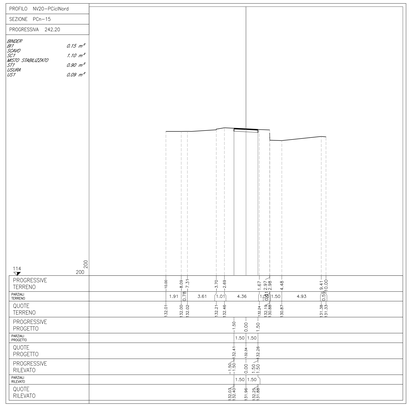

DOCUMENTI DI RIFERIMENTO

DESCRIZIONE	CODICE
N00 – RIMANE INVARIATA LA TIPOLOGICA	
RELAZIONE DI VERIFICA DELLE PAVIMENTAZIONI STRADALI	*IN0R11E2ZNVI0000001D1*
SEZIONI TIPO VIABILITA' SECONDARIE, PISTE CICLABILI, PARTICOLARI	*IN0R11E2ZNSE0003001*
VI11 – VIADOTTO FIUME CHIESE DA PK 110+550.646 A PK 110+928.146	
PISTA CICLABILE IN39465, PLANIMETRIA DI PROGETTO, TRACCIAMENTO E PROFILO LONGITUDINALE	*IN0R11E2ZNPI1109001*
PISTA CICLABILE IN39465, RELAZIONE TECNICA	*IN0R11E2ZNRI1109001*
IN00 – COLLEGAMENTO VIA CAVOUR – VIA STAZIONE	
RELAZIONE TECNICA GENERALE	*IN0R11E2RGIN0500000D*
PLANIMETRIA STATO DI FATTO	*IN0R11E2PLIN0500000D*
PLANIMETRIA DI PROGETTO	*IN0R11E2PLIN0500001D*
PLANIMETRIA DI TRACCIAMENTO TAVOLA 1/2	*IN0R11E2PLIN0500002D*
PLANIMETRIA DI TRACCIAMENTO TAVOLA 2/2	*IN0R11E2PLIN0500003D*
ASSE PRINCIPALE, PROFILO LONGITUDINALE	*IN0R11E2PLIN0500004D*
ROTATORIA E RAMI, PROFILO LONGITUDINALE	*IN0R11E2PLIN0500005D*
ROTATORIA, SEZIONI TRASVERSALI TAVOLA 1/2	*IN0R11E2SWIN0500001D*
ROTATORIA, SEZIONI TRASVERSALI TAVOLA 2/2	*IN0R11E2SWIN0500002D*
RAMI NORD, SEZIONI TRASVERSALI	*IN0R11E2SWIN0500003D*
PLANIMETRIA SEGNALETICA	*IN0R11E2PLIN0500001D*
PLANIMETRIA BARRIERE DI SICUREZZA	*IN0R11E2PLIN0500002D*
SEZIONI TIPO E DETTAGLI	*IN0R11E2SEIN0500001D*

NOTE GENERALI

– TUTTE LE MISURE SONO ESPRESSE IN METRI

COMMITTENTE: RFI RETE FERROVIARIA ITALIANA – GRUPPO FERROVIE DELLO STATO

ALTA SORVEGLIANZA: ITALFERR – GRUPPO FERROVIE DELLO STATO

GENERAL CONTRACTOR: Cepav due – Consorzio ENI per l'Alta Velocità

INFRASTRUTTURE FERROVIARIE STRATEGICHE DEFINITE DALLA LEGGE OBIETTIVO N. 443/01

LINEA A.V. /A.C. TORINO - VENEZIA Tratta MILANO - VERONA
Lotto funzionale Brescia-Verona
PROGETTO ESECUTIVO

VI11 - VIADOTTO FIUME CHIESE DA PK 110+550.646 A PK 110+928.146

Pista ciclabile IN39465

Sezioni trasversali

GENERAL CONTRACTOR	DIRETTORE LAVORI	SCALA:
Consorzio Cepav due		1:200
Data:	Data:	

COMMESSA	LOTTO	FASE	ENTE	TIPO DOC.	OPERA/DISCIPLINA	PROGR.	REV.
IN0R	11	E	E2	W9	VI1109	001	A

PROGETTAZIONE

Rev.	Descrizione	Redatto	Data	Verificato	Data	Progettista integratore	Data	IL PROGETTISTA
A	EMISSIONE	Consorzio Cepav due	09/04/20	RFI	09/04/20	LIMS	09/04/20	PIACENTINI Ing. Dott. Pietro Ordine Ingegneri Milano n. 20852
B								
C								

CIG 7514473344 File: IN0R11EE2WVI1109001A_01.dwg

Progetto cofinanziato dalla Unione Europea

CUP: F81H91000000008

Scala di plot: 1:1