
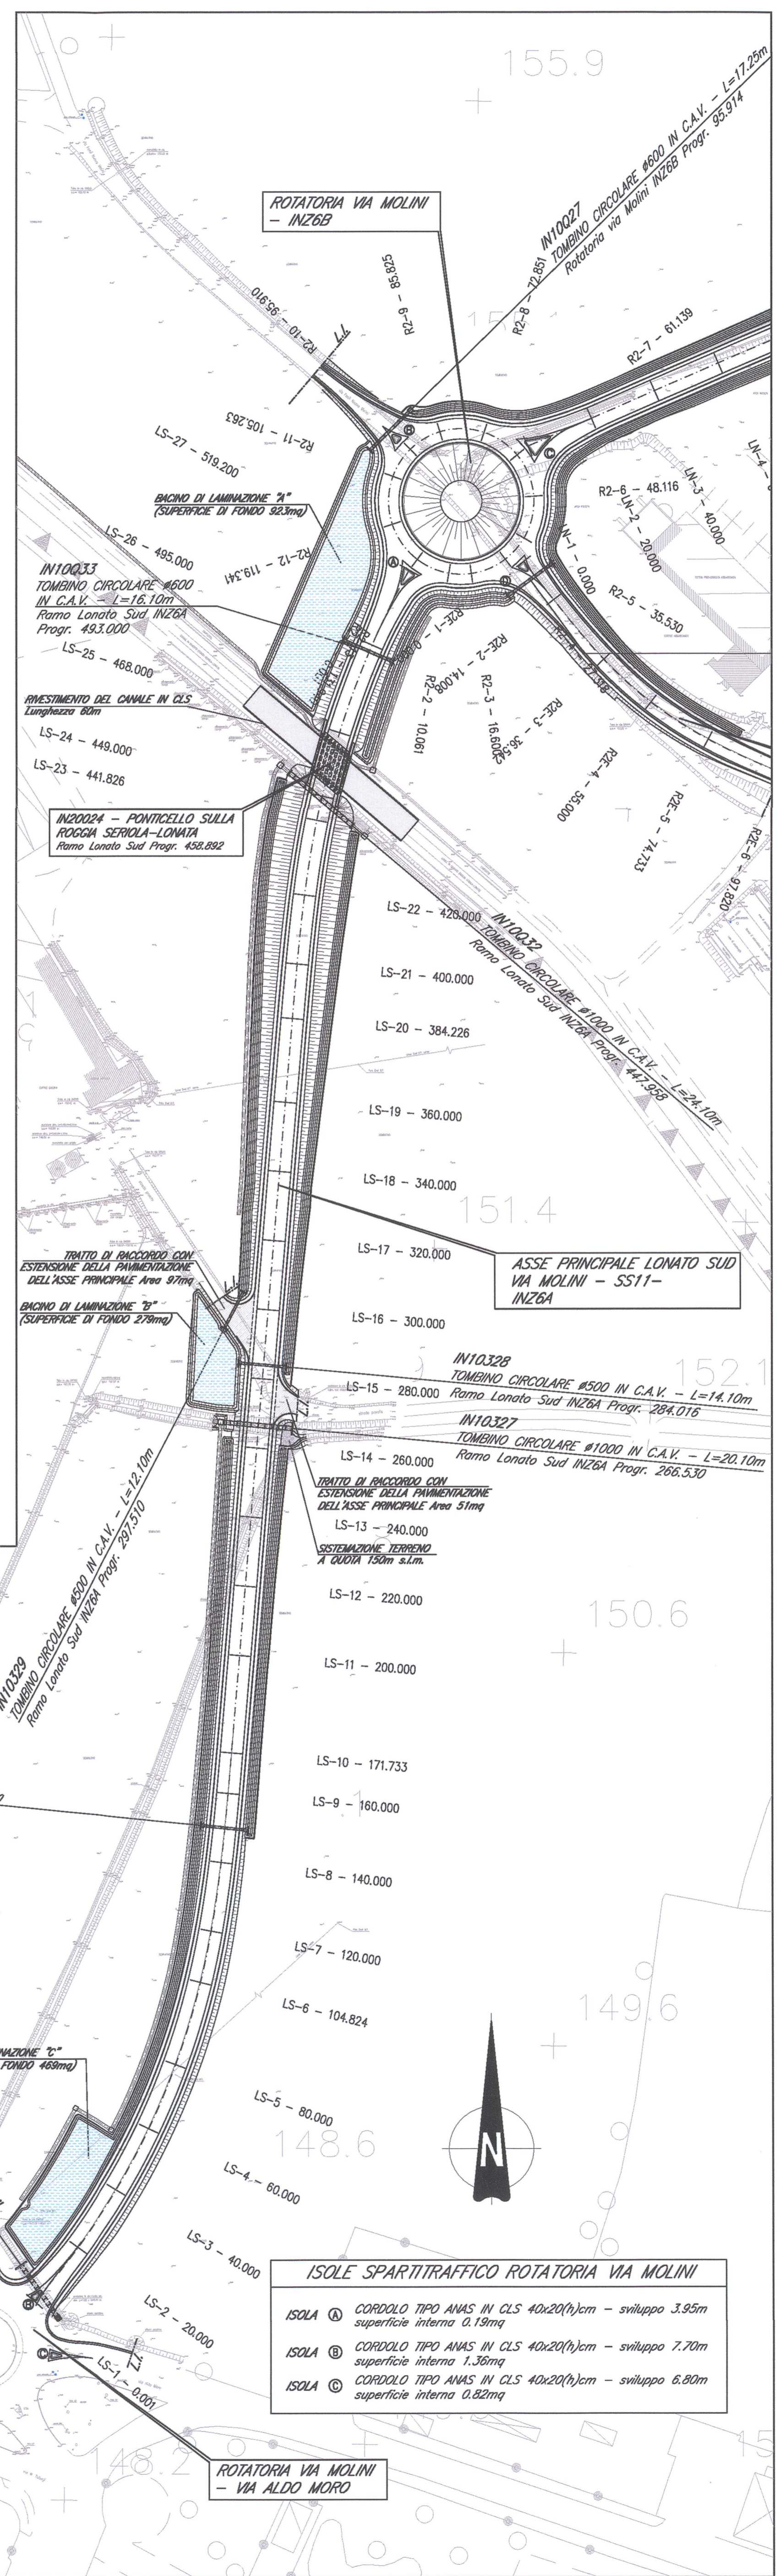
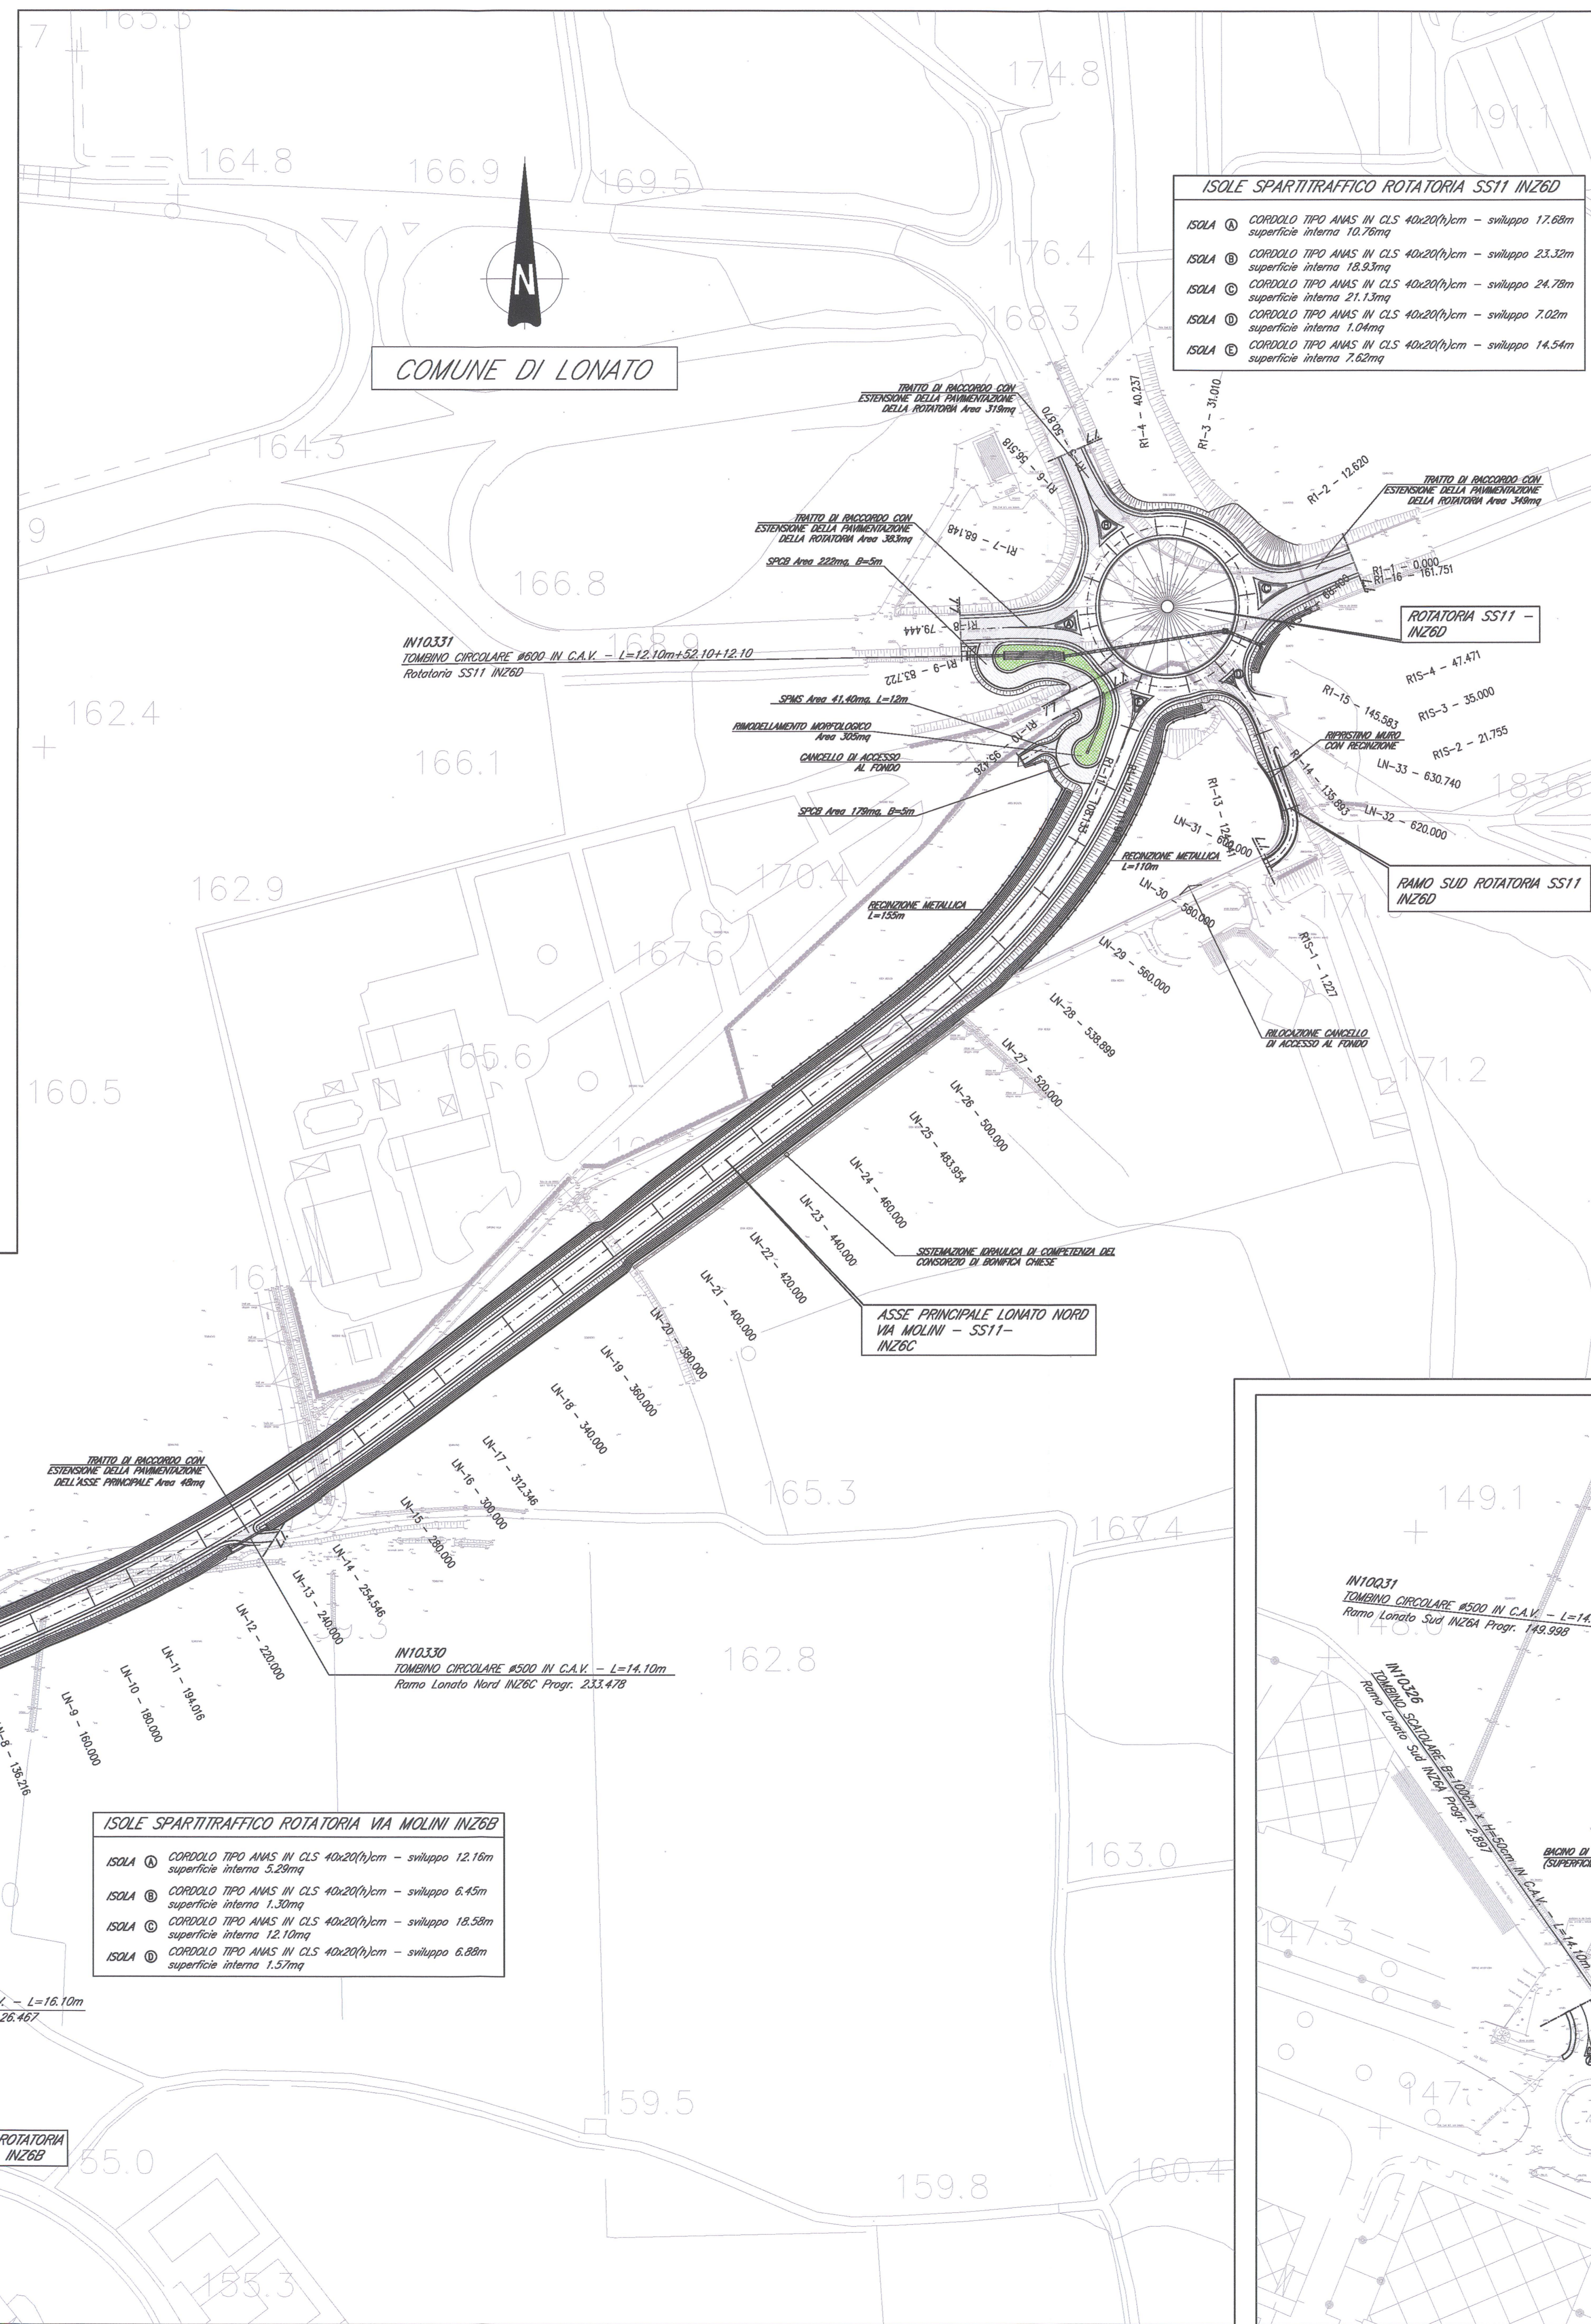


PLANIMETRIA STATO DI FATTO
SCALA 1:2000

PLANIMETRIA DI PROGETTO - TRATTO LONATO NORD
SCALA 1:1000

PLANIMETRIA DI PROGETTO - TRATTO LONATO SUD
SCALA 1:1000

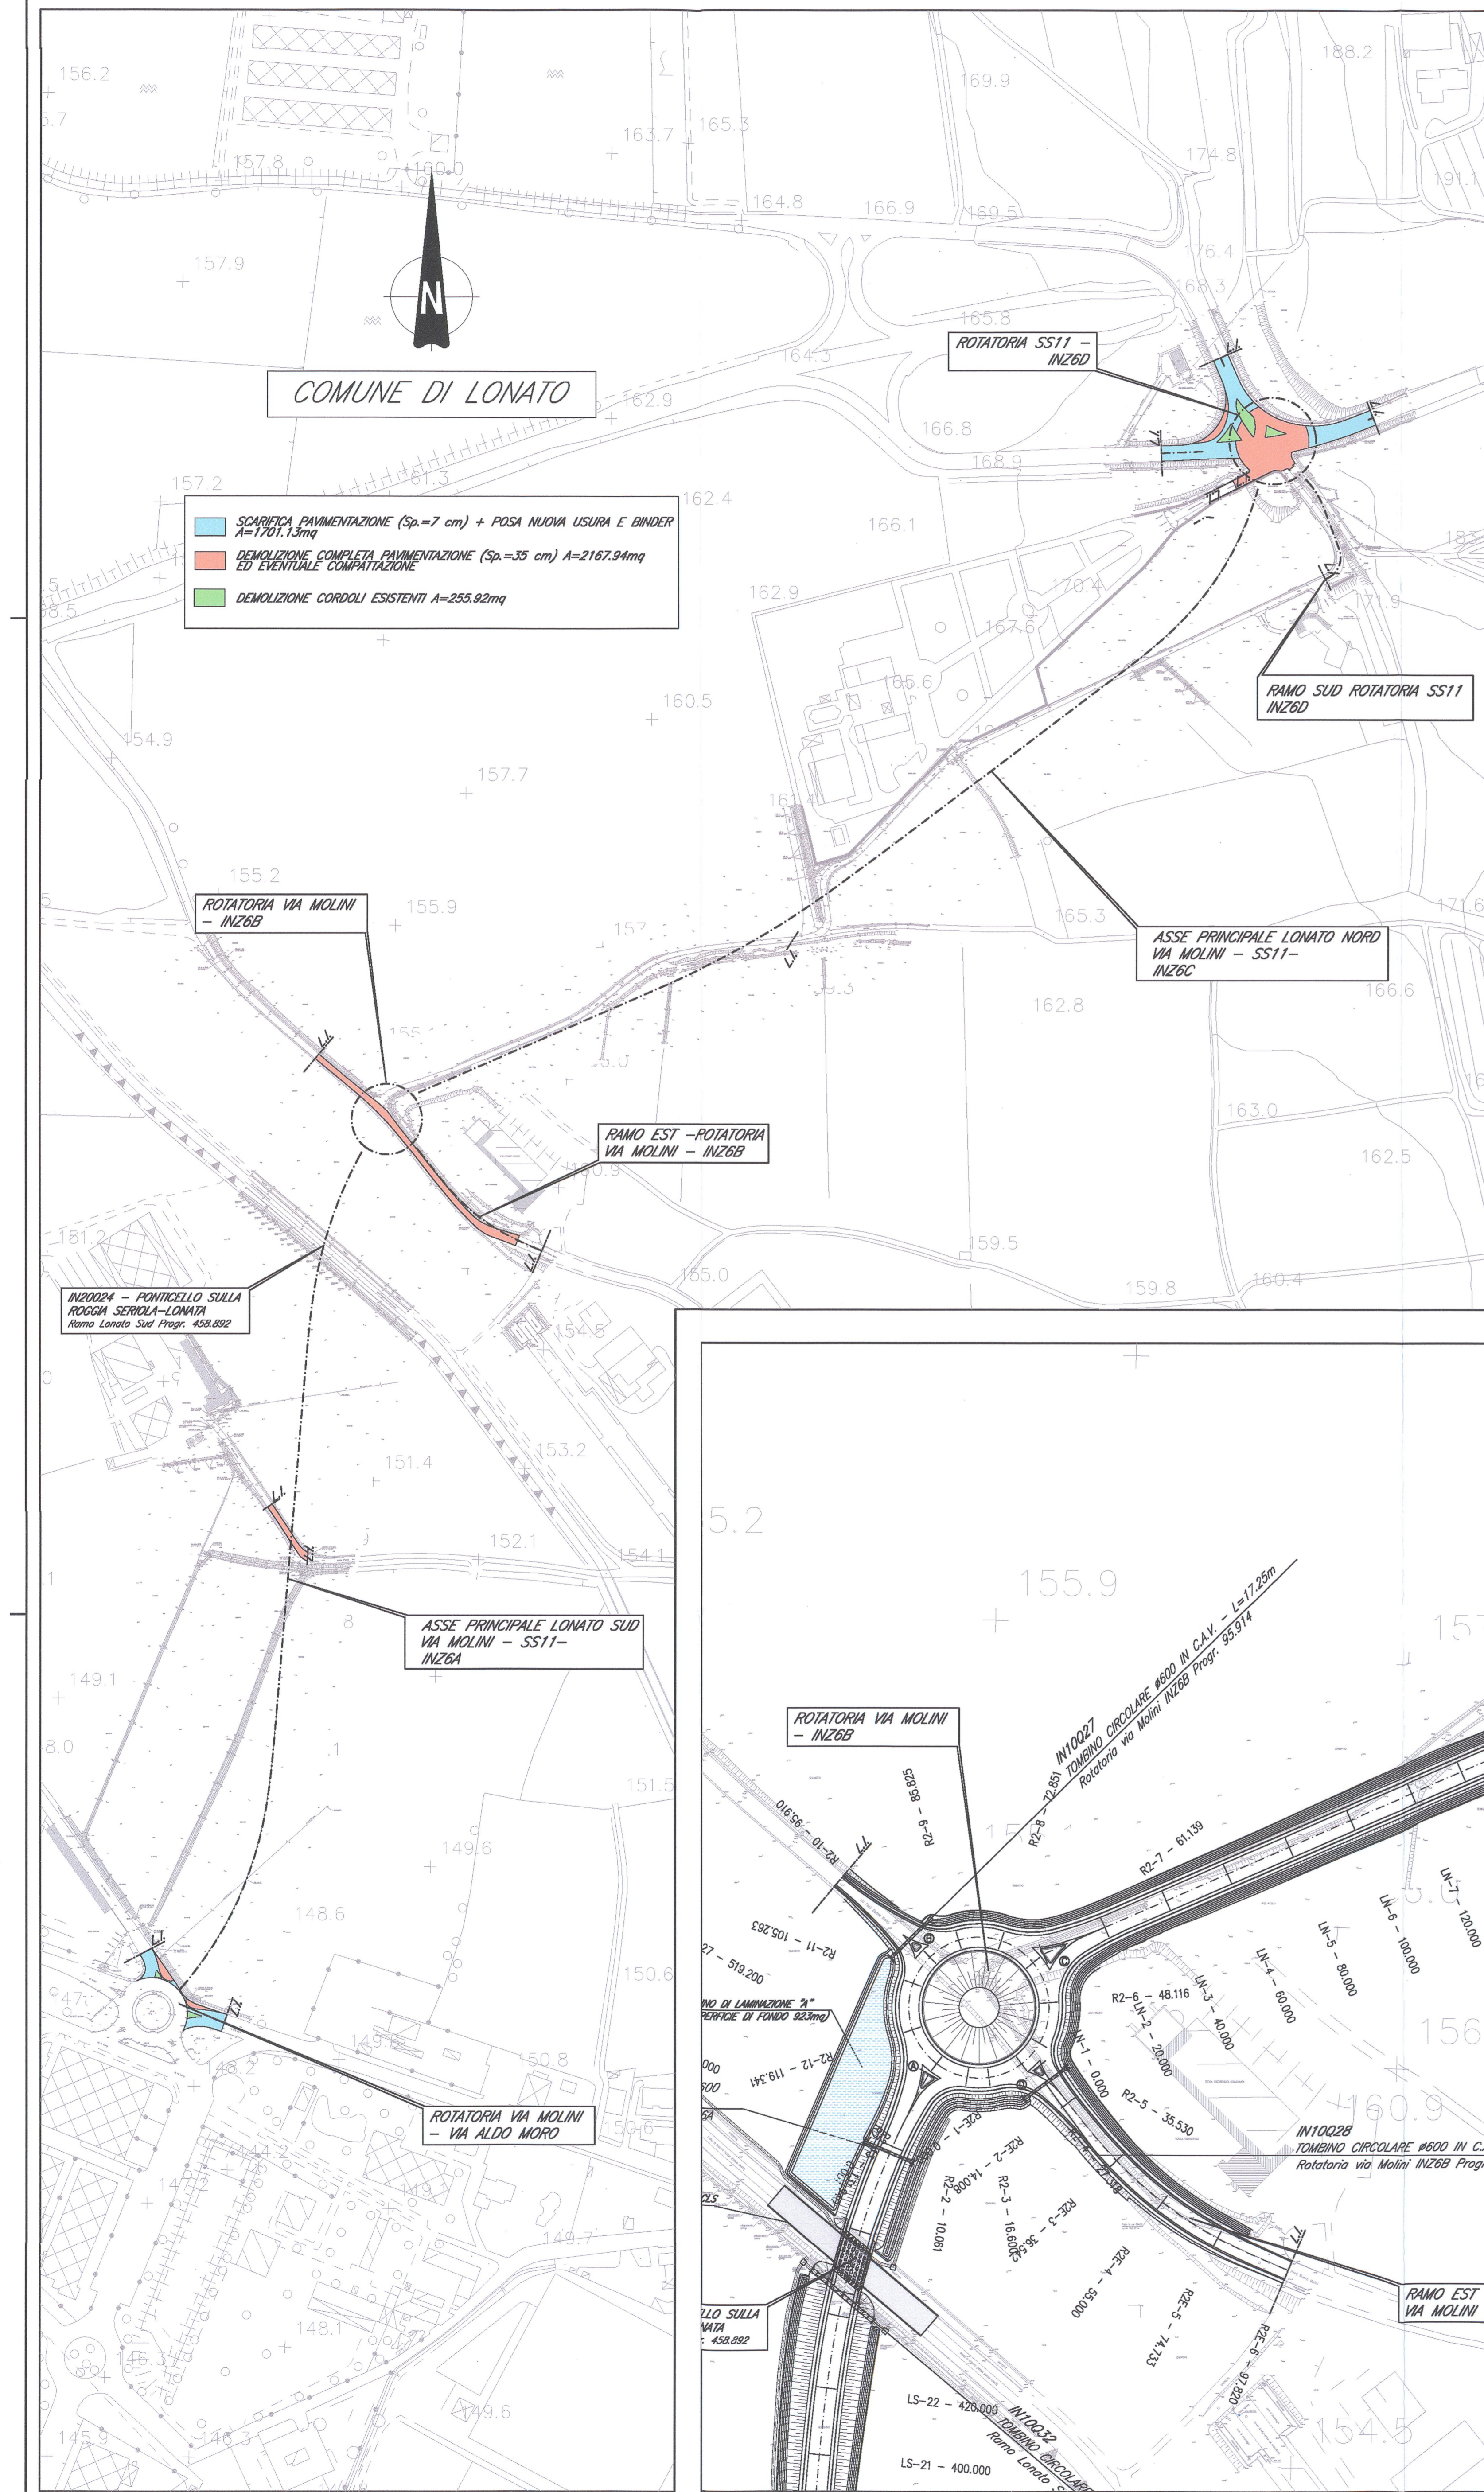

DOCUMENTI DI RIFERIMENTO

DESCRIZIONE	CODICE
AVV. - RAMPE CAVALLEROTTA TOPOLOGICO	IN01122000000001
AVV. - NUOVA STRADA VIA MOLINI	IN01122000000002
AVV. - RELAZIONE TECNICA GENERALE	IN01122000000003
AVV. - PLANIMETRIA DI TRACCIAMENTO DIVISA 1/2	IN01122000000004
AVV. - PROFILO LONGITUDINALE DIVISA 1/2	IN01122000000005
AVV. - PROFILO LONGITUDINALE DIVISA 2/2	IN01122000000006
AVV. - PROFILO LONGITUDINALE DIVISA 3/2	IN01122000000007
AVV. - ASSE PRINCIPALE - SEZIONI TRASVERSALI DIVISA 1/2	IN01122000000008
AVV. - ASSE PRINCIPALE - SEZIONI TRASVERSALI DIVISA 2/2	IN01122000000009
AVV. - ASSE PRINCIPALE - SEZIONI TRASVERSALI DIVISA 3/2	IN01122000000010
AVV. - ROTATORIA S511 - SEZIONI TRASVERSALI DIVISA 1/2	IN01122000000011
AVV. - ROTATORIA S511 - SEZIONI TRASVERSALI DIVISA 2/2	IN01122000000012
AVV. - ROTATORIA S511 - SEZIONI TRASVERSALI DIVISA 3/2	IN01122000000013
AVV. - ROTATORIA VIA MOLINI - SEZIONI TRASVERSALI DIVISA 1/2	IN01122000000014
AVV. - ROTATORIA VIA MOLINI - SEZIONI TRASVERSALI DIVISA 2/2	IN01122000000015
AVV. - ROTATORIA VIA MOLINI - SEZIONI TRASVERSALI DIVISA 3/2	IN01122000000016
AVV. - PLANIMETRIA SEGNALATICA E BARRETTI DI SICUREZZA	IN01122000000017
AVV. - SANITAMENTO ACQUE METEORICHE - RELAZIONE IDROLOGICA E IDRAULICA	IN01122000000018
AVV. - SANITAMENTO ACQUE METEORICHE - PLANIMETRIA E SEZZIONI	IN01122000000019
AVV. - SEZIONI TIPO E DETTAGLI	IN01122000000020
AVV. - RELAZIONE TECNICA DI CALCOLO TORNANTI	IN01122000000021
AVV. - TORNANTE CIRCOLARE INVOLTO - CARPENTERIA, ARMATURA E DATI DI TRACCIAMENTO	IN01122000000022
AVV. - TORNANTE CIRCOLARE INVOLTO - CARPENTERIA, ARMATURA E DATI DI TRACCIAMENTO	IN01122000000023
AVV. - TORNANTE CIRCOLARE INVOLTO - CARPENTERIA, ARMATURA E DATI DI TRACCIAMENTO	IN01122000000100

NOTE GENERALI

- TUTTE LE PROGRESSIVE SONO ESPRESSE IN METRI
- TUTTE LE DISTANZE PLANIMETRICHE SONO ESPRESSE IN CENTIMETRI
- TUTTE LE QUOTE ALTIMETRICHE SONO ESPRESSE IN METRI

LEGENDA

LL LIMITE INTERVENTO

SPMS STRADA CON PAVIMENTAZIONE IN MISTO STABILIZZATO

ASSE PRINCIPALE	LIMITI DI VELOCITA' AMMINISTRATIVI	VELOCITA' DI PROGETTO MASSIMA
ASSE PRINCIPALE LONATO SUD	70 km/h Imposto con opportuna segnaletica	80 km/h
ASSE PRINCIPALE LONATO NORD	70 km/h Imposto con opportuna segnaletica	80 km/h

COMMITTEE: RFI RETE FERROVIARIA ITALIANA GRUPPO FERROVIE DELLO STATO

ALTA SORVEGLIANZA: ITALFERR GRUPPO FERROVIE DELLO STATO

GENERAL CONTRACTOR: Cepav due Consorzio ENI per l'Alta Velocità

INFRASTRUTTURE FERROVIARIE STRATEGICHE DEFINITE DALLA LEGGE OBIETTIVO N. 443/01

LINEA A.V. /A.C. TORINO - VENEZIA Tratta MILANO - VERONA Loto funzionale Brescia-Verona PROGETTO ESECUTIVO

INZ6 - NUOVA STRADA VIA MOLINI Planimetrie stato di fatto e di progetto

GENERAL CONTRACTOR: Cepav due Consorzio Cepav due Il Direttore del Progetto (Ing. T. Tognoli)

DIETTORI LAVORI: Consorzio Cepav due

SCALA: Varie

REVISIONE	DATA	CAUSA	PROGETTISTA
1	06/06/2011	PROGETTO	ROBERTO...
2	06/06/2011	PROGETTO	ROBERTO...
