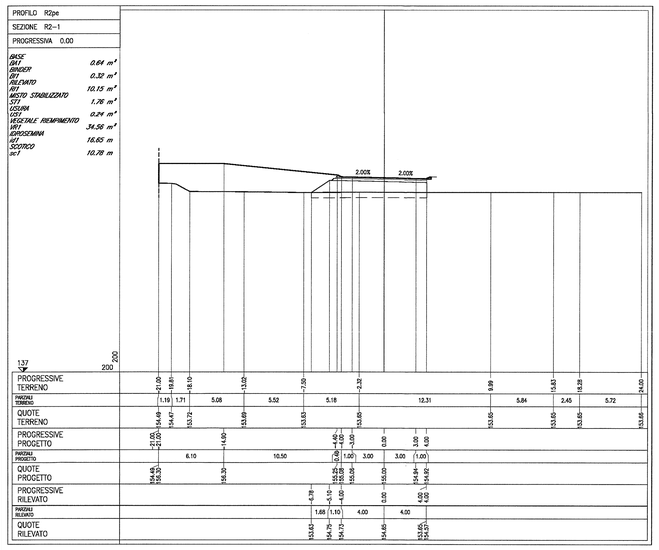

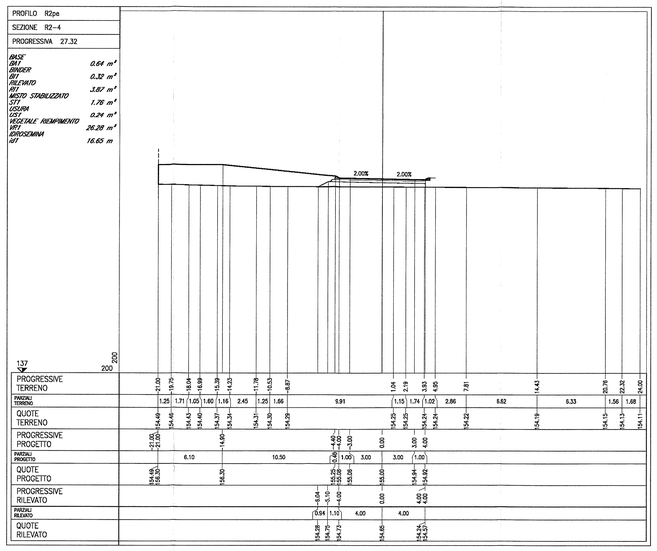

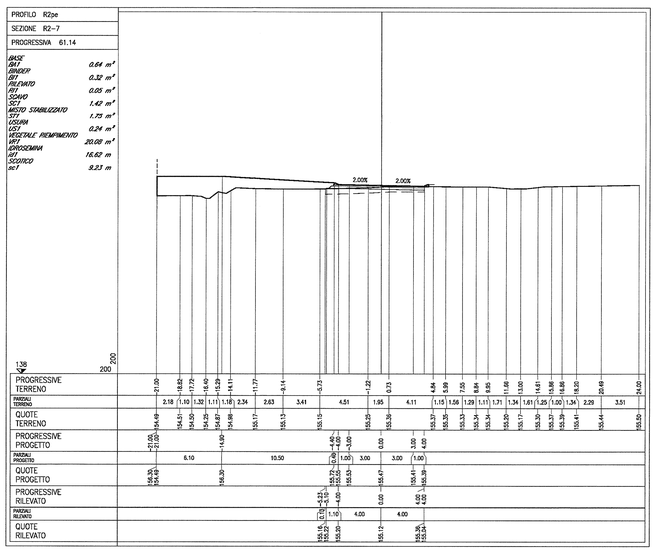

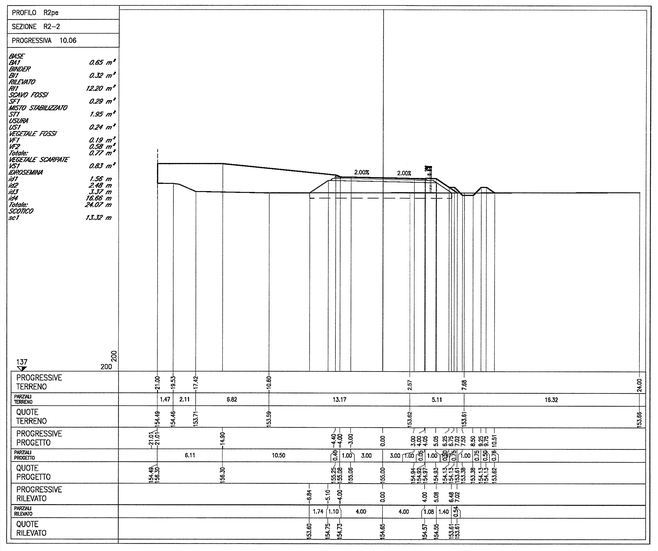

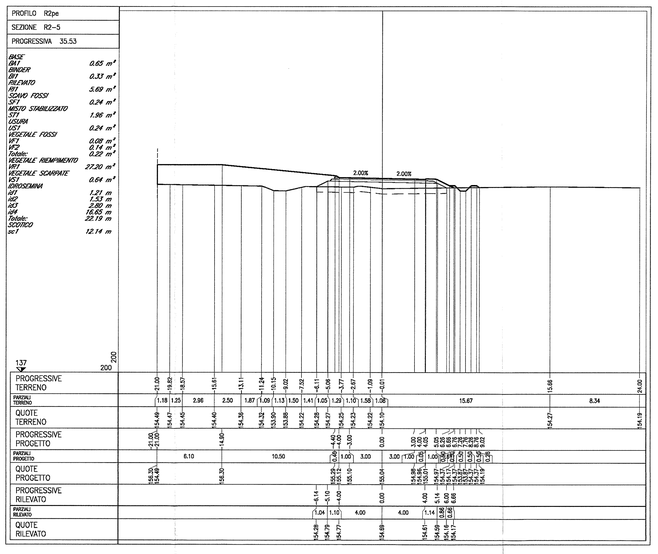

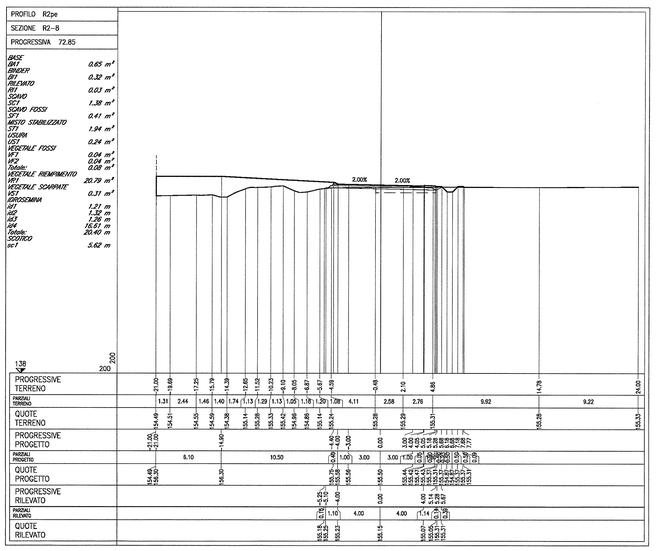

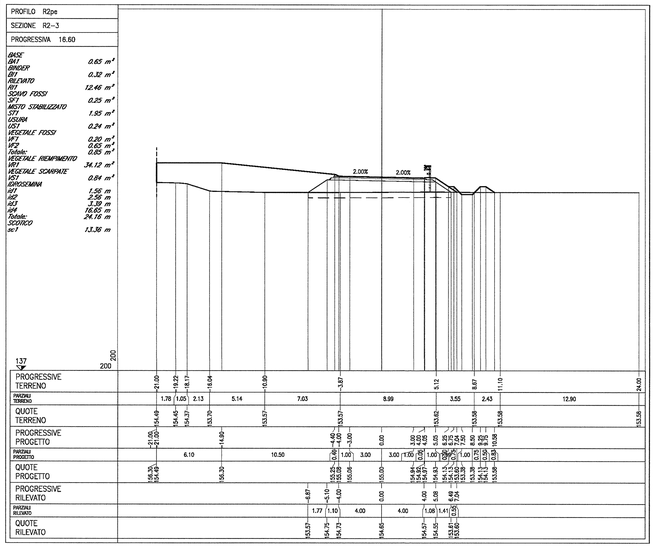

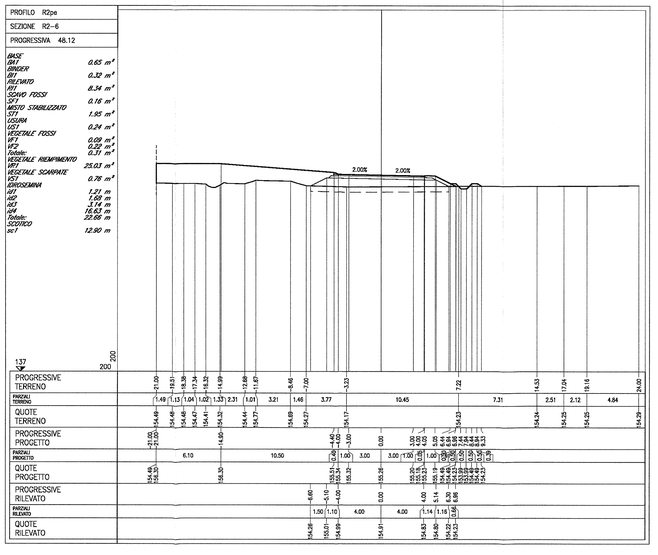

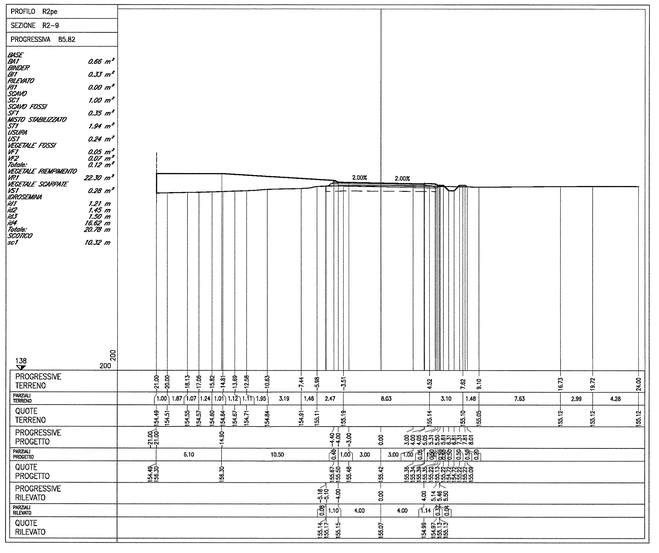

DOCUMENTI DI RIFERIMENTO

DESCRIZIONE	CODICE
LIV.0 – RAMPE CAVALCAFERROVIA TIPOLOGICO	
SEGNALETICA VERTICALE E ORIZZONTALE. DETTAGLI	IN0R11EZZBVIV0008005
SEGNALETICA VERTICALE E PLINTI DI FONDAZIONE. GEOMETRIE	IN0R11EZZBRVI0002001
SEGNALETICA VERTICALE. PLINTI DI FONDAZIONE. CARPENTERIA E ARMATURA	IN0R11EZZBCVI0002001
RELAZIONE DI VERIFICA DELLE PAVIMENTAZIONI STRADALI	IN0R11EZZRGVI0007001
SEGNALETICA VERTICALE. PLINTI DI FONDAZIONE. RELAZIONE DI CALCOLO	IN0R11EZZCLVI0002001
INZ6 – NUOVA STRADA VIA MOLINI	
RELAZIONE DI CONFRONTO PD/PE	IN0R11EZZRGIN2Z6B000001
RELAZIONE TECNICA GENERALE	IN0R11EZZRGIN2Z6B000002
PLANIMETRIA STATO DI FATTO E DI PROGETTO	IN0R11EZZPZIN2Z6B000001
PLANIMETRIA DI TRACCIAMENTO. TAVOLA 1/2	IN0R11EZZPZIN2Z6B000002
PLANIMETRIA DI TRACCIAMENTO. TAVOLA 2/2	IN0R11EZZPZIN2Z6B000003
PROFILI LONGITUDINALI. TAVOLA 1/2	IN0R11EZZF7IN2Z6B000001
PROFILI LONGITUDINALI. TAVOLA 2/2	IN0R11EZZF7IN2Z6B000002
DIAGRAMMA DI VISUALE LIBERA E VELOCITÀ	IN0R11EZZDIN2Z6B000001
ASSE PRINCIPALE. SEZIONI TRASVERSALI. TAVOLA 1/7.	IN0R11EZZWIN2Z6B000001
ASSE PRINCIPALE. SEZIONI TRASVERSALI. TAVOLA 2/7.	IN0R11EZZWIN2Z6B000002
ASSE PRINCIPALE. SEZIONI TRASVERSALI. TAVOLA 3/7.	IN0R11EZZWIN2Z6B000003
ASSE PRINCIPALE. SEZIONI TRASVERSALI. TAVOLA 4/7.	IN0R11EZZWIN2Z6B000004
ASSE PRINCIPALE. SEZIONI TRASVERSALI. TAVOLA 5/7.	IN0R11EZZWIN2Z6B000005
ASSE PRINCIPALE. SEZIONI TRASVERSALI. TAVOLA 6/7.	IN0R11EZZWIN2Z6B000006
ASSE PRINCIPALE. SEZIONI TRASVERSALI. TAVOLA 7/7.	IN0R11EZZWIN2Z6B000007
ROTATORIA SS11. SEZIONI TRASVERSALI. TAVOLA 1/3	IN0R11EZZWIN2Z6B000001
ROTATORIA SS11. SEZIONI TRASVERSALI. TAVOLA 2/3	IN0R11EZZWIN2Z6B000002
ROTATORIA SS11. SEZIONI TRASVERSALI. TAVOLA 3/3	IN0R11EZZWIN2Z6B000003
ROTATORIA SS11. RAMO SUD. SEZIONI TRASVERSALI	IN0R11EZZWIN2Z6B000004
ROTATORIA VIA MOLINI. SEZIONI TRASVERSALI. TAVOLA 2/2	IN0R11EZZWIN2Z6B000002
ROTATORIA VIA MOLINI. RAMO EST. SEZIONI TRASVERSALI.	IN0R11EZZWIN2Z6B000003
PLANIMETRIA SEGNALETICA E BARRIERE DI SICUREZZA	IN0R11EZZPZIN2Z6B000001
SMALTIMENTO ACQUE METEORICHE. RELAZIONE IDROLOGICA E IDRAULICA	IN0R11EZZRGIN2Z6G0001
SMALTIMENTO ACQUE METEORICHE. PLANIMETRIA E DETTAGLI	IN0R11EZZPZIN2Z6G0001
SEZIONI TIPO E DETTAGLI	IN0R11EZZBZIN2Z6G0001

NOTE GENERALI

– TUTTE LE MISURE SONO ESPRESSE IN METRI

COMMITTENTE:
RFI RETE FERROVIARIA ITALIANA
GRUPPO FERROVIE DELLO STATO

ALTA SORVEGLIANZA:
ITALFERR
GRUPPO FERROVIE DELLO STATO

GENERAL CONTRACTOR:
Cepav due
Consorzio ENI per l' Alta Velocità

INFRASTRUTTURE FERROVIARIE STRATEGICHE DEFINITE DALLA LEGGE OBIETTIVO N. 443/01

LINEA A.V. /A.C. TORINO - VENEZIA Tratta MILANO - VERONA
Lotto funzionale Brescia-Verona
PROGETTO ESECUTIVO

INZ6 - NUOVA STRADA VIA MOLINI

Rotatoria Via Molini. Sezioni trasversali. Tavola 1/2

GENERAL CONTRACTOR	DIRETTORE LAVORI	SCALA:
Consorzio Cepav due Data: 06 GIU 2019	Consorzio Cepav due Il Direttore del Consorzio (Ing. T. Zanotta) Data:	1:200

COMMESSA	LOTTO	FASE	ENTE	TIPO DOC.	OPERA/DISCIPLINA	PROGR.	REV.
IN0R	11	E	E2	W9	INZ6B0	001	A

PROGETTAZIONE

Rev.	Descrizione	Redatto	Data	Verificato	Data	Validato	Data
A	EMISSIONE	Daniele	14/05/19	Pizzighini	14/05/19	Placentini	14/05/19
B							
C							

IL PROGETTISTA
PIACENTINI INGEGNERE n. 23018
Dott. Ing. Daniele Piacentini
Ordine degli Ingegneri della Provincia di Parma
Data

CIG. 751447334A
File: IN0R11EE2W9IINZ6B0001A_10.dwg

Progetto cofinanziato dalla Unione Europea

Stampato dal Servizio di plottaggio ITALFERR S.p.A.
ALPA S.r.l.

CUP: F81H91000000008

Scala di plot: 1:1