PROFILO R2pe
SEZIONE R2-10
PROGRESSIVA 95.91

BASE
BM1 0.64 m²
BINDER
BT1 0.32 m²
RILEVATO
RI1 2.60 m²
MISTO STABILIZZATO
ST1 1.77 m²
USURA
US1 0.24 m²
VEGETALE RIEMPIMENTO
VR1 23.45 m³
IDROSEMINA
IdT 16.63 m

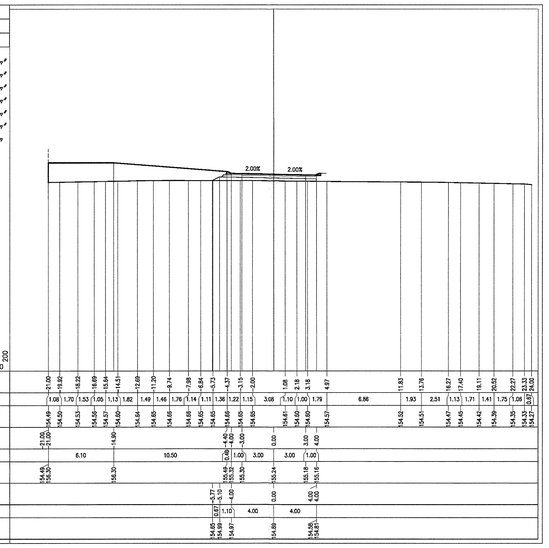

| | | |