PROFILO R2Epe

SEZIONE R2E-1

PROGRESSIVA 0.00

BASE	
BM	1.31 m²
BINDER	
RI	0.65 m²
RILEVATO	
RI	13.01 m²
SCOTICO	
SC1	4.58 m²
SC2	1.72 m²
Totale:	6.30 m²
SCAVO	
SC1	4.58 m²
SC2	1.72 m²
Totale:	6.30 m²
SCAVO FOSSI	
SF1	0.23 m²
SF2	0.29 m²
Totale:	0.52 m²
MISTO STABILIZZATO	
ST1	1.56 m²
USURA	
UST	0.48 m²
VEGETALE FOSSI	
VF1	0.13 m²
VF2	0.60 m²
VF3	0.14 m²
VF4	0.08 m²
Totale:	0.97 m²
VEGETALE SCARPATE	
VS1	0.80 m²
VS2	0.58 m²
Totale:	1.40 m²
IDROSEMINA	
IM1	2.52 m
IM2	1.36 m
IM3	1.21 m
IM4	1.82 m
IM5	2.36 m
Totale:	13.55 m

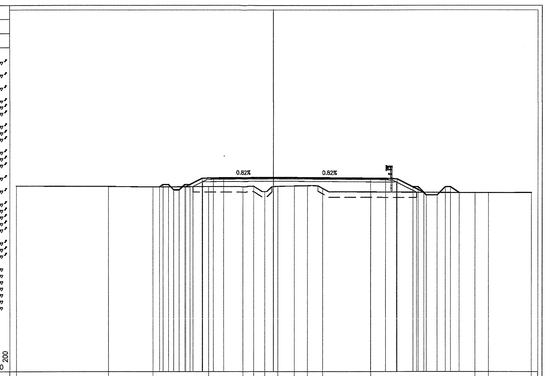

PROFILO R2Epe

SEZIONE R2E-4

PROGRESSIVA 55.00

BASE	
BM	0.59 m²
BINDER	
RI	0.27 m²
RILEVATO	
RI	1.59 m²
SCOTICO	
SC1	3.50 m²
SC2	1.56 m²
SC1	2.71 m²
SC2	0.16 m²
Totale:	6.93 m²
SCAVO	
SC1	3.50 m²
SC1	1.04 m²
SC1	2.71 m²
SC2	0.16 m²
Totale:	6.93 m²
SCAVO FOSSI	
SF1	0.45 m²
SCOTICO SCARPATA	
SS1	0.28 m²
SS2	0.09 m²
Totale:	0.37 m²
MISTO STABILIZZATO	
ST1	1.68 m²
USURA	
UST	0.21 m²
VEGETALE FOSSI	
VF1	0.01 m²
VF2	0.01 m²
Totale:	0.02 m²
VEGETALE SCARPATE	
VS1	0.35 m²
VS2	0.22 m²
Totale:	0.62 m²
IDROSEMINA	
IM1	1.36 m
IM2	1.14 m
Totale:	2.50 m
IDROSEMINA	
IM1	1.21 m
IM2	1.36 m
IM3	1.82 m
IM4	1.30 m
Totale:	5.69 m

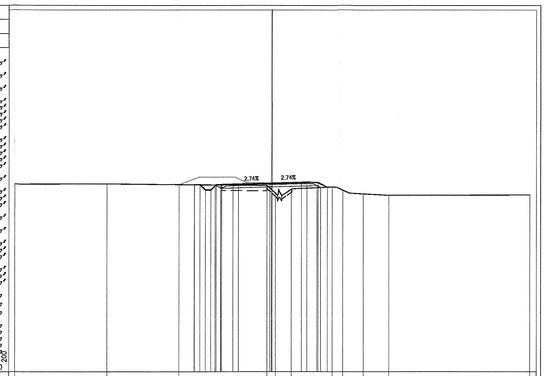

PROFILO R2Epe

SEZIONE R2E-2

PROGRESSIVA 14.01

BASE	
BM	0.63 m²
BINDER	
RI	0.29 m²
RILEVATO	
RI	5.74 m²
SCOTICO	
SC1	0.83 m²
SC2	2.07 m²
Totale:	2.90 m²
SCAVO	
SC1	0.83 m²
SC2	2.07 m²
Totale:	2.90 m²
SCAVO FOSSI	
SF1	0.34 m²
SCOTICO SCARPATA	
SS1	0.42 m²
SS2	0.12 m²
Totale:	0.59 m²
MISTO STABILIZZATO	
ST1	1.86 m²
USURA	
UST	0.23 m²
VEGETALE FOSSI	
VF1	0.06 m²
VF2	0.05 m²
Totale:	0.11 m²
VEGETALE SCARPATE	
VS1	0.82 m²
VS2	0.42 m²
Totale:	1.36 m²
IDROSEMINATURA	
IM1	1.49 m
IM2	0.76 m
Totale:	2.25 m
IDROSEMINA	
IM1	1.21 m
IM2	1.36 m
IM3	1.86 m
IM4	2.41 m
Totale:	6.87 m

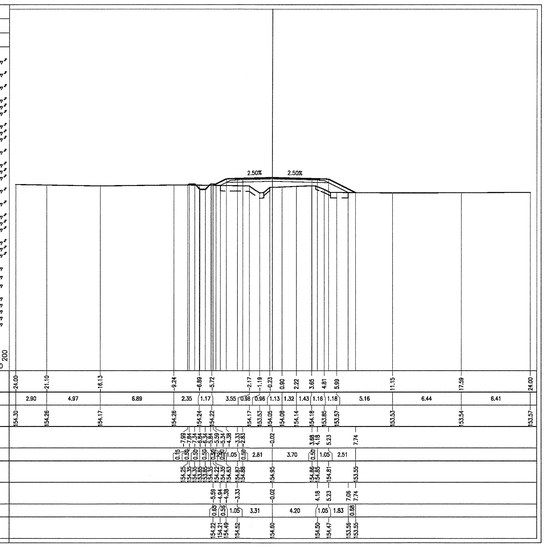

PROFILO R2Epe

SEZIONE R2E-5

PROGRESSIVA 74.73

BASE	
BM	0.57 m²
BINDER	
RI	0.28 m²
SCOTICO	
SC1	3.01 m²
SC2	1.43 m²
SC1	0.81 m²
Totale:	5.25 m²
SCAVO	
SC1	3.01 m²
SC2	1.43 m²
SC1	0.81 m²
Totale:	5.25 m²
SCAVO FOSSI	
SF1	0.46 m²
MISTO STABILIZZATO	
ST1	1.68 m²
USURA	
UST	0.20 m²
VEGETALE FOSSI	
VF1	0.00 m²
VF2	0.01 m²
Totale:	0.01 m²
VEGETALE SCARPATE	
VS1	0.24 m²
VS2	0.25 m²
Totale:	0.49 m²
IDROSEMINA	
IM1	1.21 m
IM2	1.29 m
IM3	1.72 m
IM4	1.30 m
Totale:	5.53 m

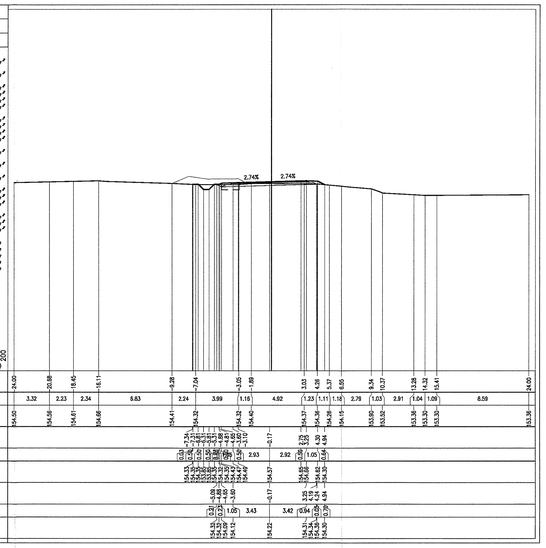

PROFILO R2Epe

SEZIONE R2E-3

PROGRESSIVA 36.54

BASE	
BM	0.57 m²
BINDER	
RI	0.28 m²
RILEVATO	
RI	2.24 m²
SCOTICO	
SC1	0.36 m²
SC1	1.21 m²
SC2	0.30 m²
SC1	0.13 m²
Totale:	1.82 m²
SCAVO	
SC1	0.36 m²
SC1	1.21 m²
SC2	0.30 m²
SC1	0.13 m²
Totale:	1.82 m²
SCAVO FOSSI	
SF1	0.42 m²
SCOTICO SCARPATA	
SS1	0.28 m²
SS2	0.19 m²
SS3	0.36 m²
Totale:	0.83 m²
MISTO STABILIZZATO	
ST1	1.70 m²
USURA	
UST	0.20 m²
VEGETALE FOSSI	
VF1	0.03 m²
VF2	0.03 m²
Totale:	0.06 m²
VEGETALE SCARPATE	
VS1	0.74 m²
VS2	0.23 m²
Totale:	0.97 m²
IDROSEMINATURA	
IM1	1.45 m
IM2	0.29 m
IM3	1.05 m
Totale:	3.29 m
IDROSEMINA	
IM1	1.21 m
IM2	1.36 m
IM3	1.42 m
IM4 V1	1.42 m
Totale:	5.39 m

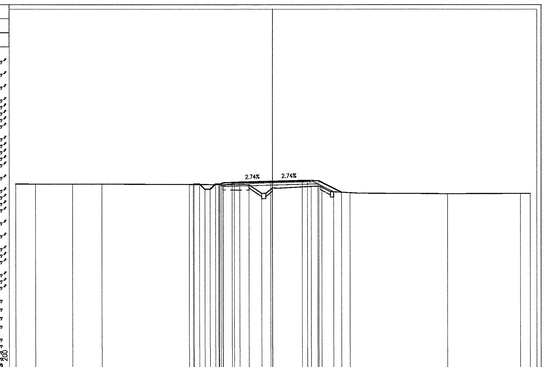

PROFILO R2Epe

SEZIONE R2E-6

PROGRESSIVA 97.82

BASE	
BM	0.48 m²
BINDER	
RI	0.24 m²
MISTO STABILIZZATO	
ST1	1.71 m²
USURA	
UST	0.19 m²

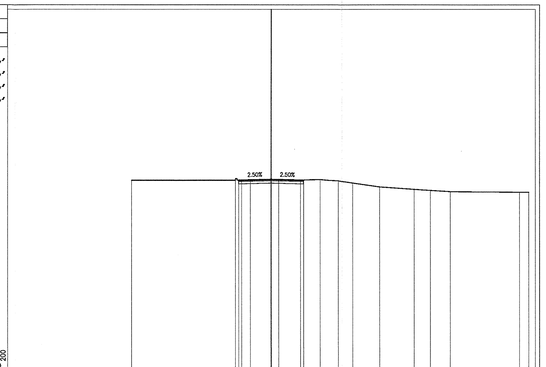

DOCUMENTI DI RIFERIMENTO

DESCRIZIONE	CODICE
INO0 – RAMPE CAVALCAFERROVIA TIPOLOGICO	
SEGNALETICA VERTICALE E ORIZZONTALE: DETTAGLI	INOR11EZ26RIN0008005
SEGNALETICA VERTICALE E PLINTI DI FONDAZIONE: GEOMETRIE	INOR11EZ26BIN0003001
SEGNALETICA VERTICALE: PLINTI DI FONDAZIONE: CARPENTERIA E ARMATURA	INOR11EZ26CIN0003001
RELAZIONE DI VERIFICA DELLE PAVIMENTAZIONI STRADALI	INOR11EZ29RIN0007001
SEGNALETICA VERTICALE: PLINTI DI FONDAZIONE: RELAZIONE DI CALCOLO	INOR11EZ2CLN0003001
IN06– NUOVA STRADA VIA MOLINI	
RELAZIONE DI CONTROVITO FD/PE	INOR11EZ29RIIN2E0000001
RELAZIONE TECNICA GENERALE	INOR11EZ29RIIN2E0000002
PLANIMETRIE STATO DI FATTO E DI PROGETTO	INOR11EZ29PIIN2E0000001
PLANIMETRIA DI TRACCIAMENTO. TAVOLA 1/2	INOR11EZ29PIIN2E0000002
PLANIMETRIA DI TRACCIAMENTO. TAVOLA 2/2	INOR11EZ29PIIN2E0000003
PROFILI LONGITUDINALI. TAVOLA 1/2	INOR11EZ27IN2E0000001
PROFILI LONGITUDINALI. TAVOLA 2/2	INOR11EZ27IN2E0000002
DIAGRAMMA DI VISUALE LIBERA E VELOCITA	INOR11EZ20IN2E0000001
ASSE PRINCIPALE. SEZIONI TRASVERSALI. TAVOLA 1/7	INOR11EZ29RIIN2E0000001
ASSE PRINCIPALE. SEZIONI TRASVERSALI. TAVOLA 2/7	INOR11EZ29RIIN2E0000002
ASSE PRINCIPALE. SEZIONI TRASVERSALI. TAVOLA 3/7	INOR11EZ29RIIN2E0000003
ASSE PRINCIPALE. SEZIONI TRASVERSALI. TAVOLA 4/7	INOR11EZ29RIIN2E0000004
ASSE PRINCIPALE. SEZIONI TRASVERSALI. TAVOLA 5/7	INOR11EZ29RIIN2E0000005
ASSE PRINCIPALE. SEZIONI TRASVERSALI. TAVOLA 6/7	INOR11EZ29RIIN2E0000006
ASSE PRINCIPALE. SEZIONI TRASVERSALI. TAVOLA 7/7	INOR11EZ29RIIN2E0000007
ROTATORIA SS11. SEZIONI TRASVERSALI. TAVOLA 1/3	INOR11EZ29RIIN2E0000001
ROTATORIA SS11. SEZIONI TRASVERSALI. TAVOLA 2/3	INOR11EZ29RIIN2E0000002
ROTATORIA SS11. SEZIONI TRASVERSALI. TAVOLA 3/3	INOR11EZ29RIIN2E0000003
ROTATORIA SS11. RAMO SUD.SEZIONI TRASVERSALI	INOR11EZ29RIIN2E0000004
ROTATORIA VIA MOLINI. SEZIONI TRASVERSALI. TAVOLA 1/2	INOR11EZ29RIIN2E0000001
ROTATORIA VIA MOLINI. SEZIONI TRASVERSALI. TAVOLA 2/2	INOR11EZ29RIIN2E0000002
PLANIMETRIA SEGNALETICA E BARRIERE DI SICUREZZA	INOR11EZ27RIIN2E0000001
SMALTIMENTO ACQUE METEORICHE: RELAZIONE IDROLOGICA E IDRAULICA	INOR11EZ29RIIN2E0000001
SMALTIMENTO ACQUE METEORICHE: PLANIMETRIA E DETTAGLI	INOR11EZ27PIIN2E0000001
SEZIONI TIPO E DETTAGLI	INOR11EZ28IN2E0000001

NOTE GENERALI

– TUTTE LE MISURE SONO ESPRESSE IN METRI

COMMITTENTE:

RFI RETE FERROVIARIA ITALIANA
GRUPPO FERROVIE DELLO STATO

ALTA SORVEGLIANZA:

ITALFERR
GRUPPO FERROVIE DELLO STATO

GENERAL CONTRACTOR:

Cepav due
Consorzio ENI per l' Alta Velocità

INFRASTRUTTURE FERROVIARIE STRATEGICHE DEFINITE DALLA LEGGE OBIETTIVO N. 443/01

LINEA A.V. /A.C. TORINO - VENEZIA Tratta MILANO - VERONA
Lotto funzionale Brescia-Verona
PROGETTO ESECUTIVO

INZ6 - NUOVA STRADA VIA MOLINI

Rotatoria Via Molini.Ramo est.Sezioni trasversali.

GENERAL CONTRACTOR

Consorzio Cepav due
Il Direttore del Consorzio
(Ing. T. Toniolo)

Data: 06 GIU 2019

DIRETTORE LAVORI

Data:

SCALA: 1:200

COMMESSA	LOTTO	FASE	ENTE	TIPO DOC.	OPERA/DISCIPLINA	PROGR.	REV.
INOR	11	E	E2	W9	INZ6B0	003	A

PROGETTAZIONE

Rev.	Descrizione	Autore	Data	Verificato	Data	Validato	Data
A	EMISSIONE	Daniele	14/05/19	Piacentini	14/05/19	Robertelli	14/05/19
B							
C							

IL PROGETTISTA

PIACENTINI Ing. Daniele
Dott. Ing. Civile e Ambientale
Ordine degli Ingegneri della Provincia di Pisa n. 2376

ROBERTELLI Ing. Andrea
Ordine degli Ingegneri della Provincia di Pisa n. 2376

Data:

CIG: 7514473344 File: INOR11EE2WBINZ6B0003A 10.dwg

Progetto cofinanziato dalla Unione Europea

Stampato dal Service di plottaggio ITALFERR S.p.A.
ALBA S.r.l.

CUP: F81H91000000008

Scala di plot: 1:1