
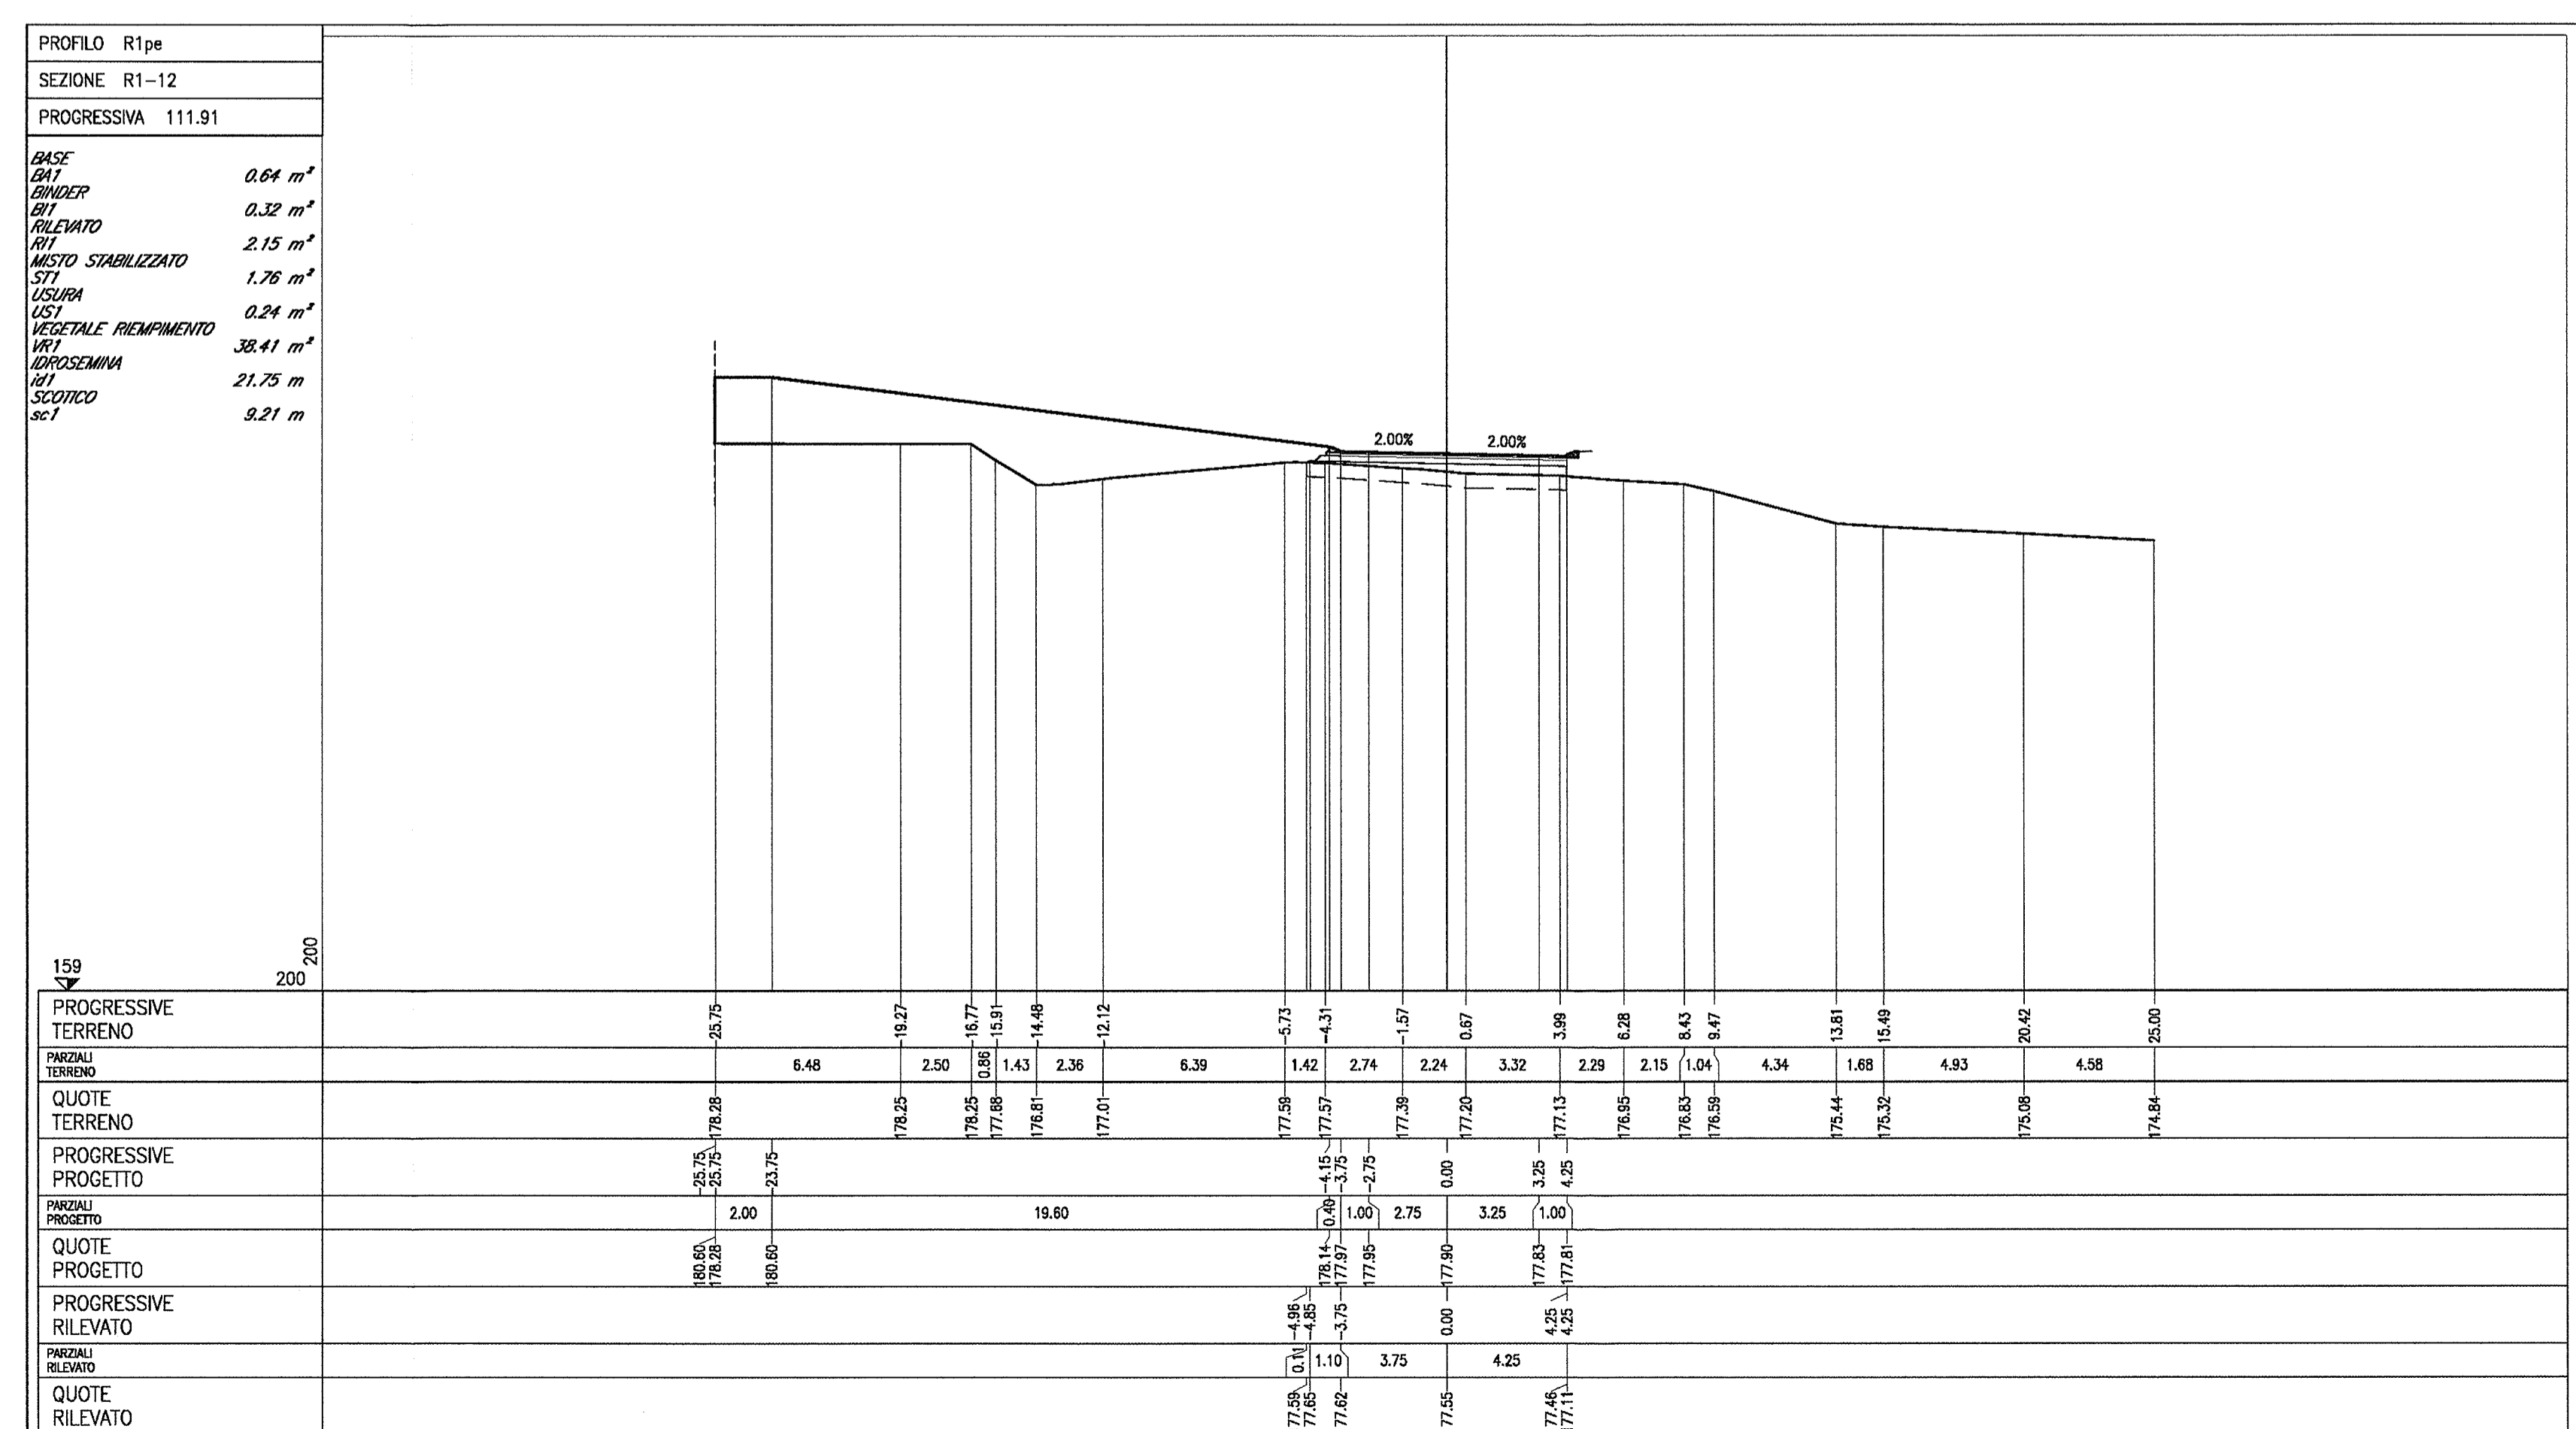
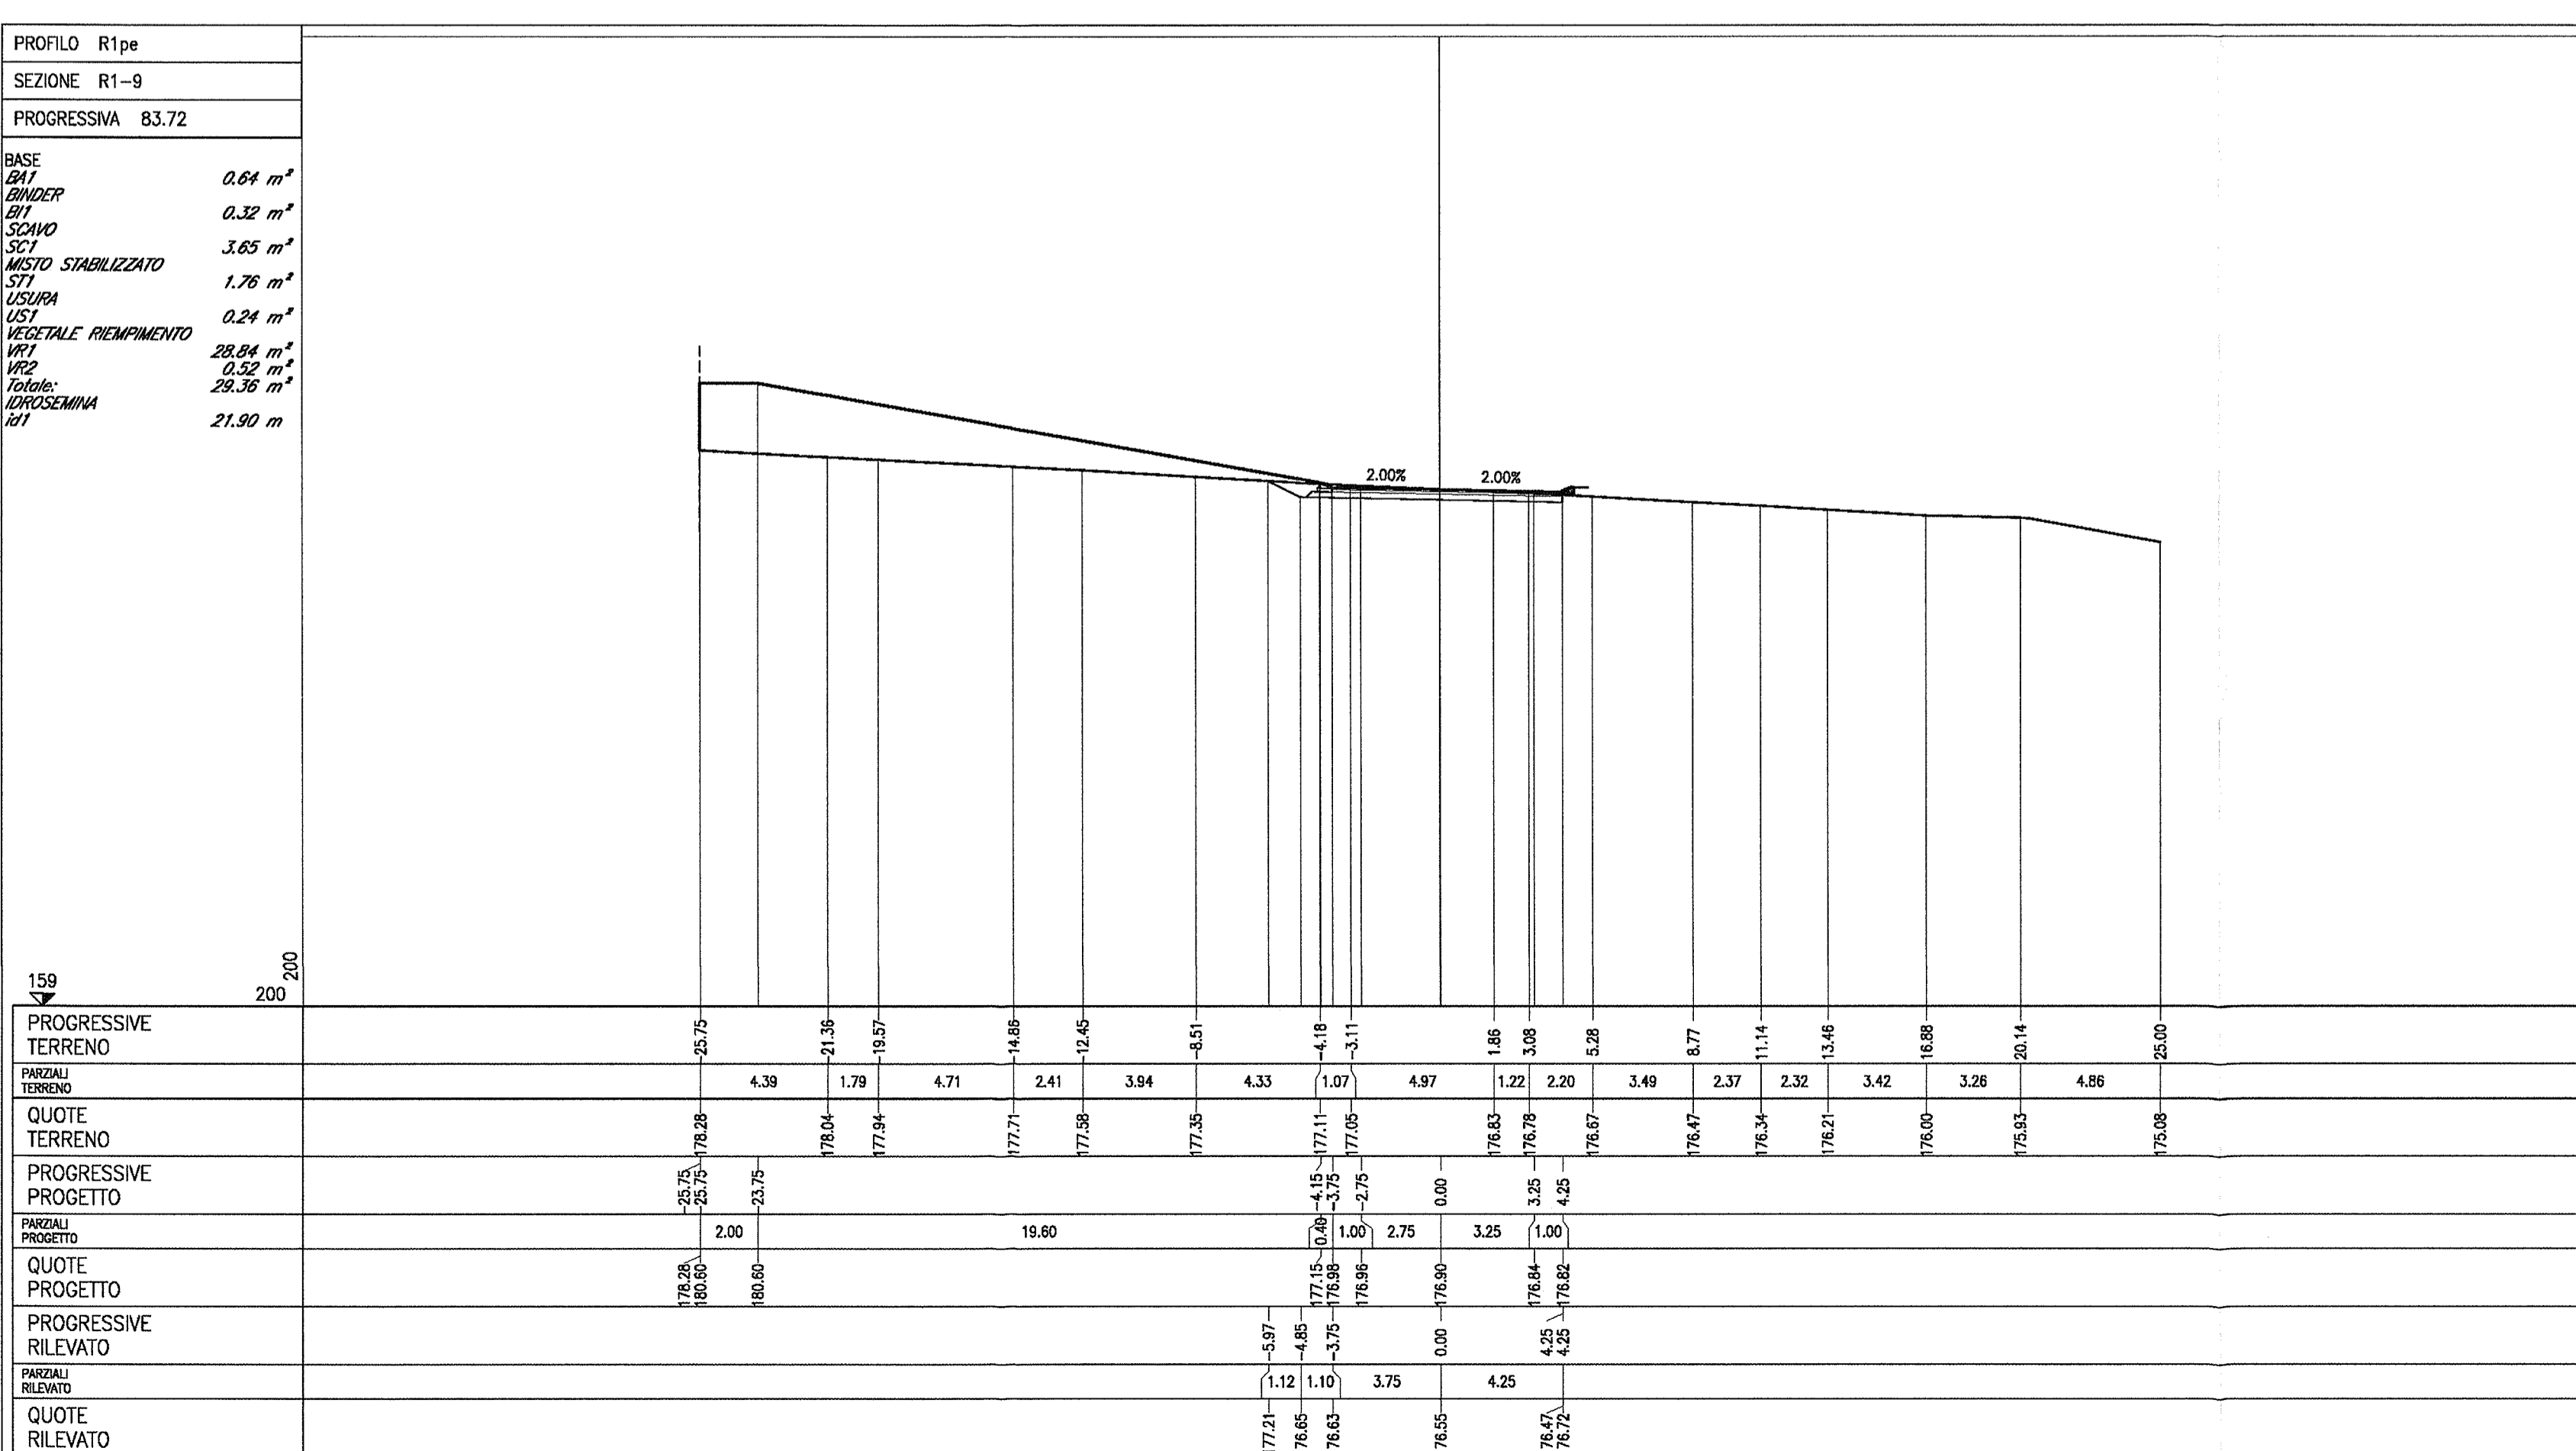
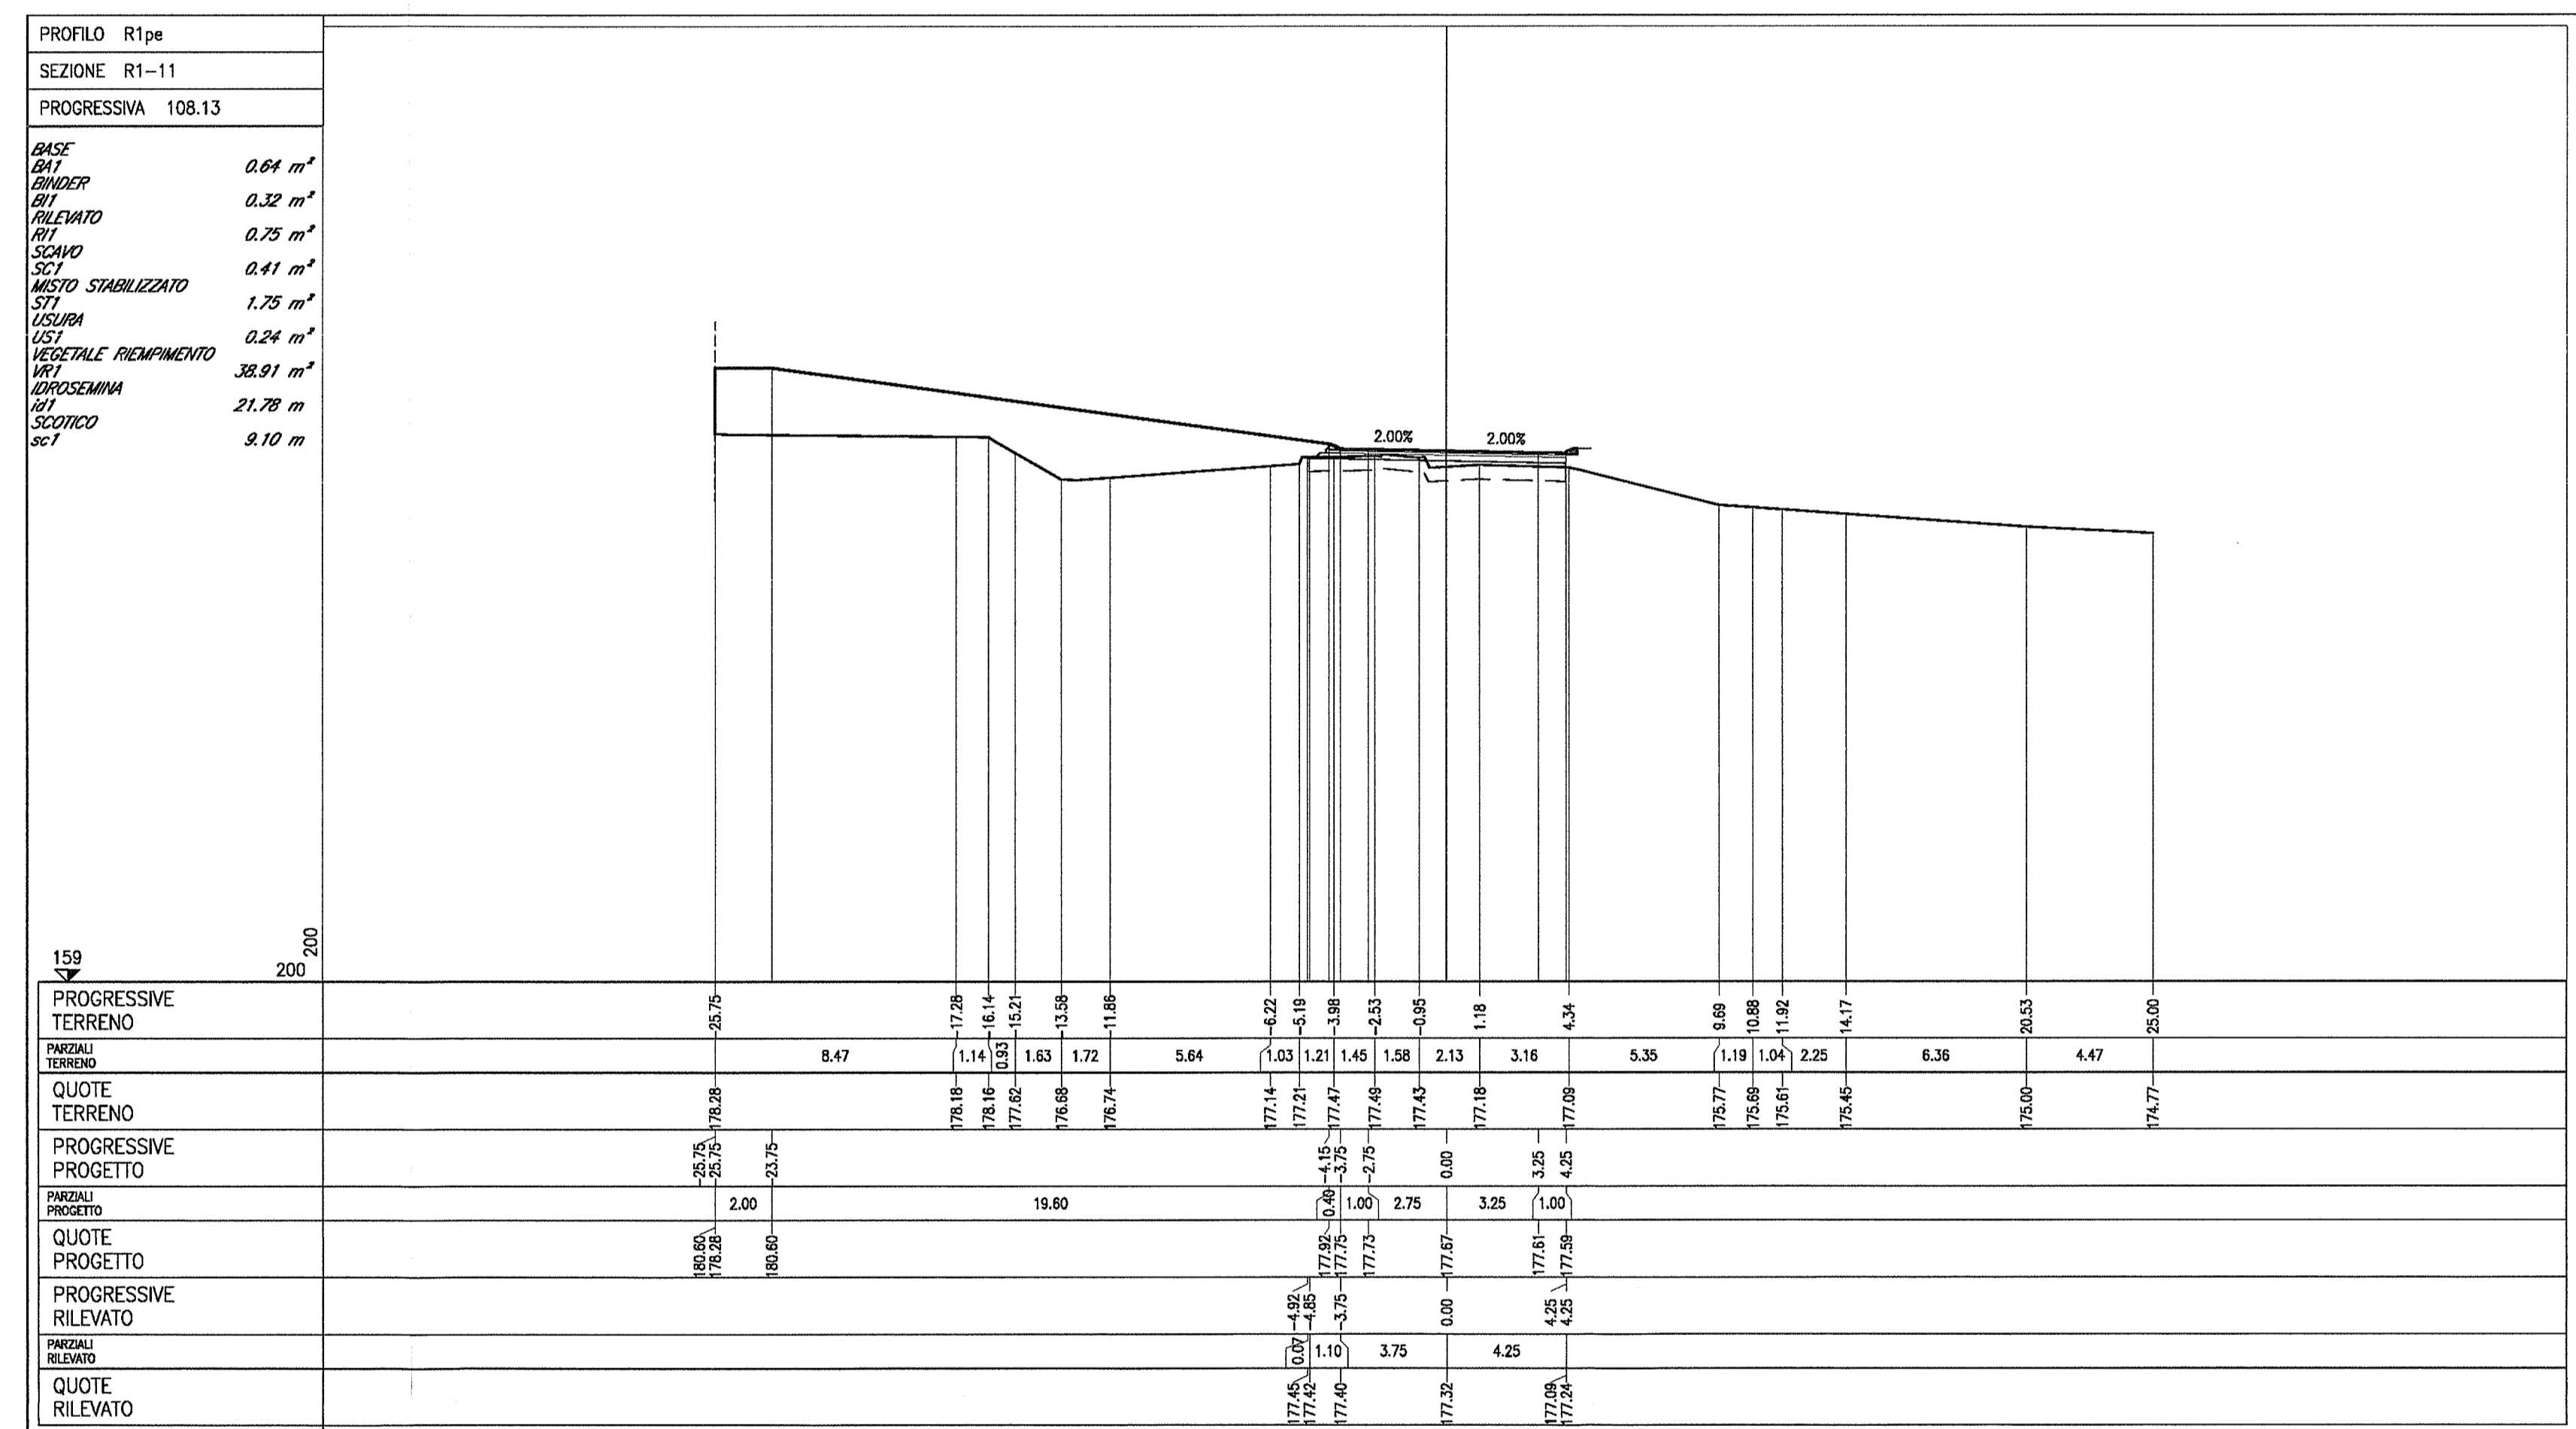
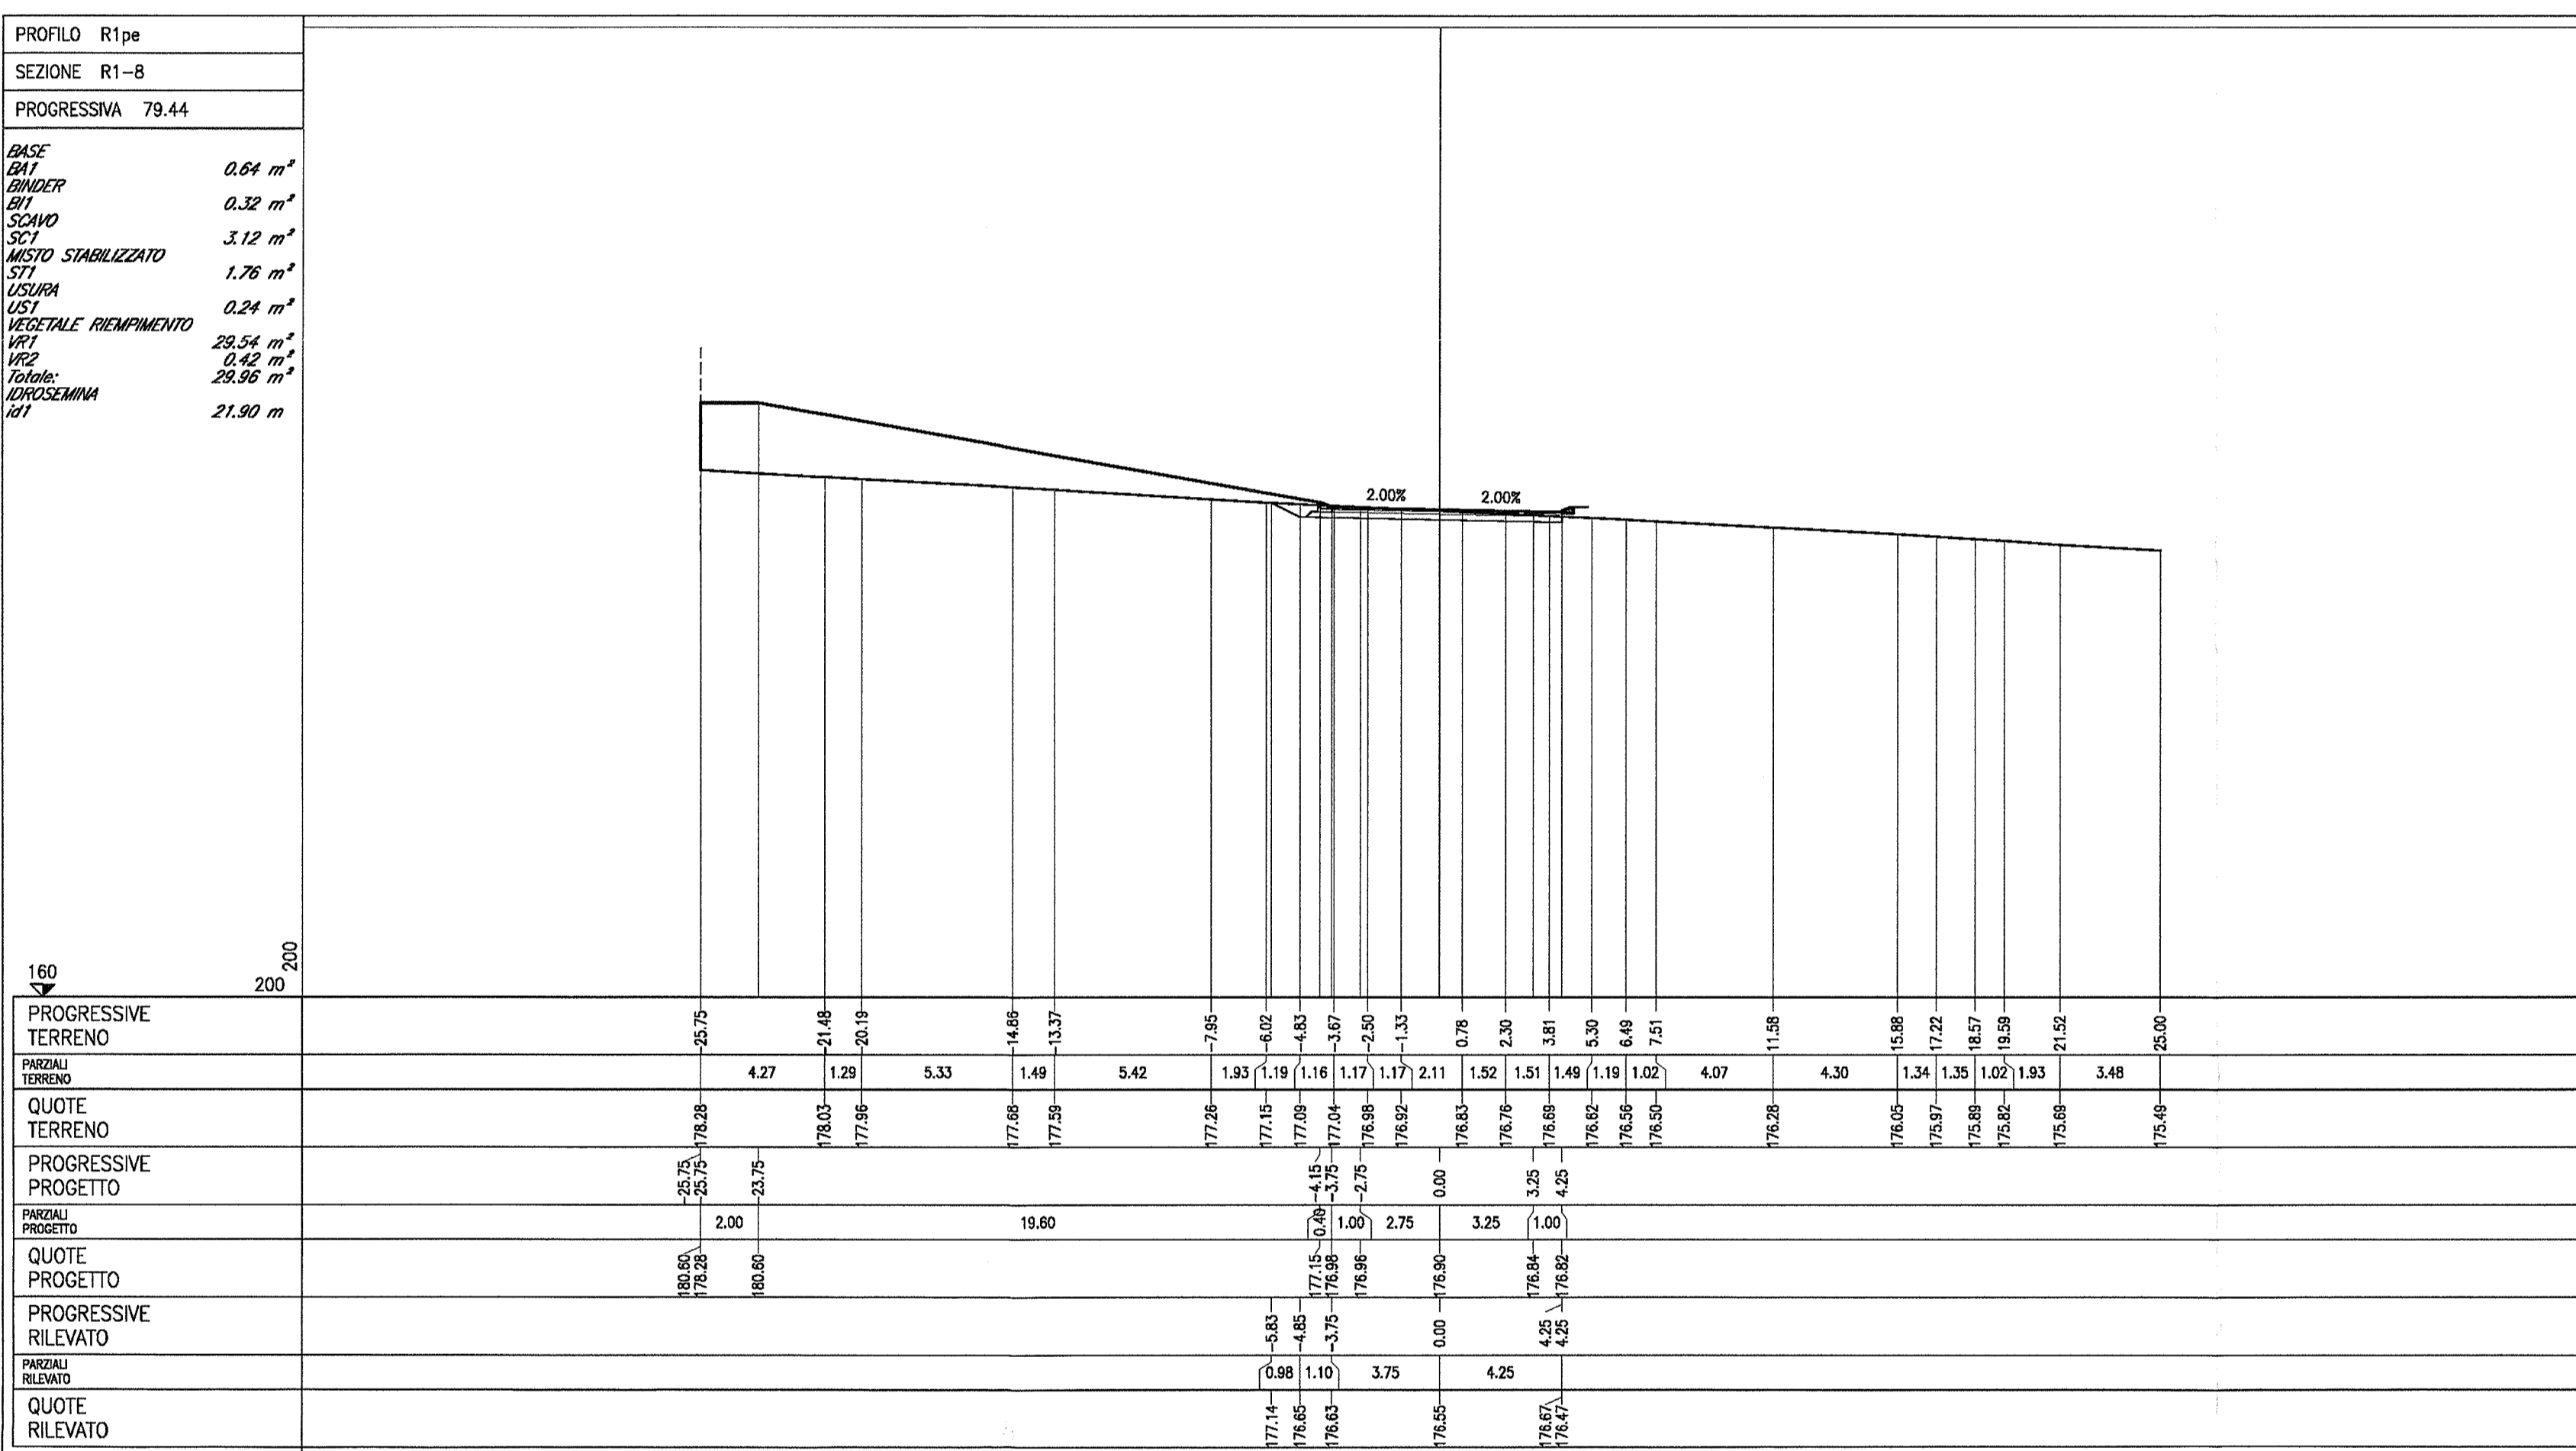
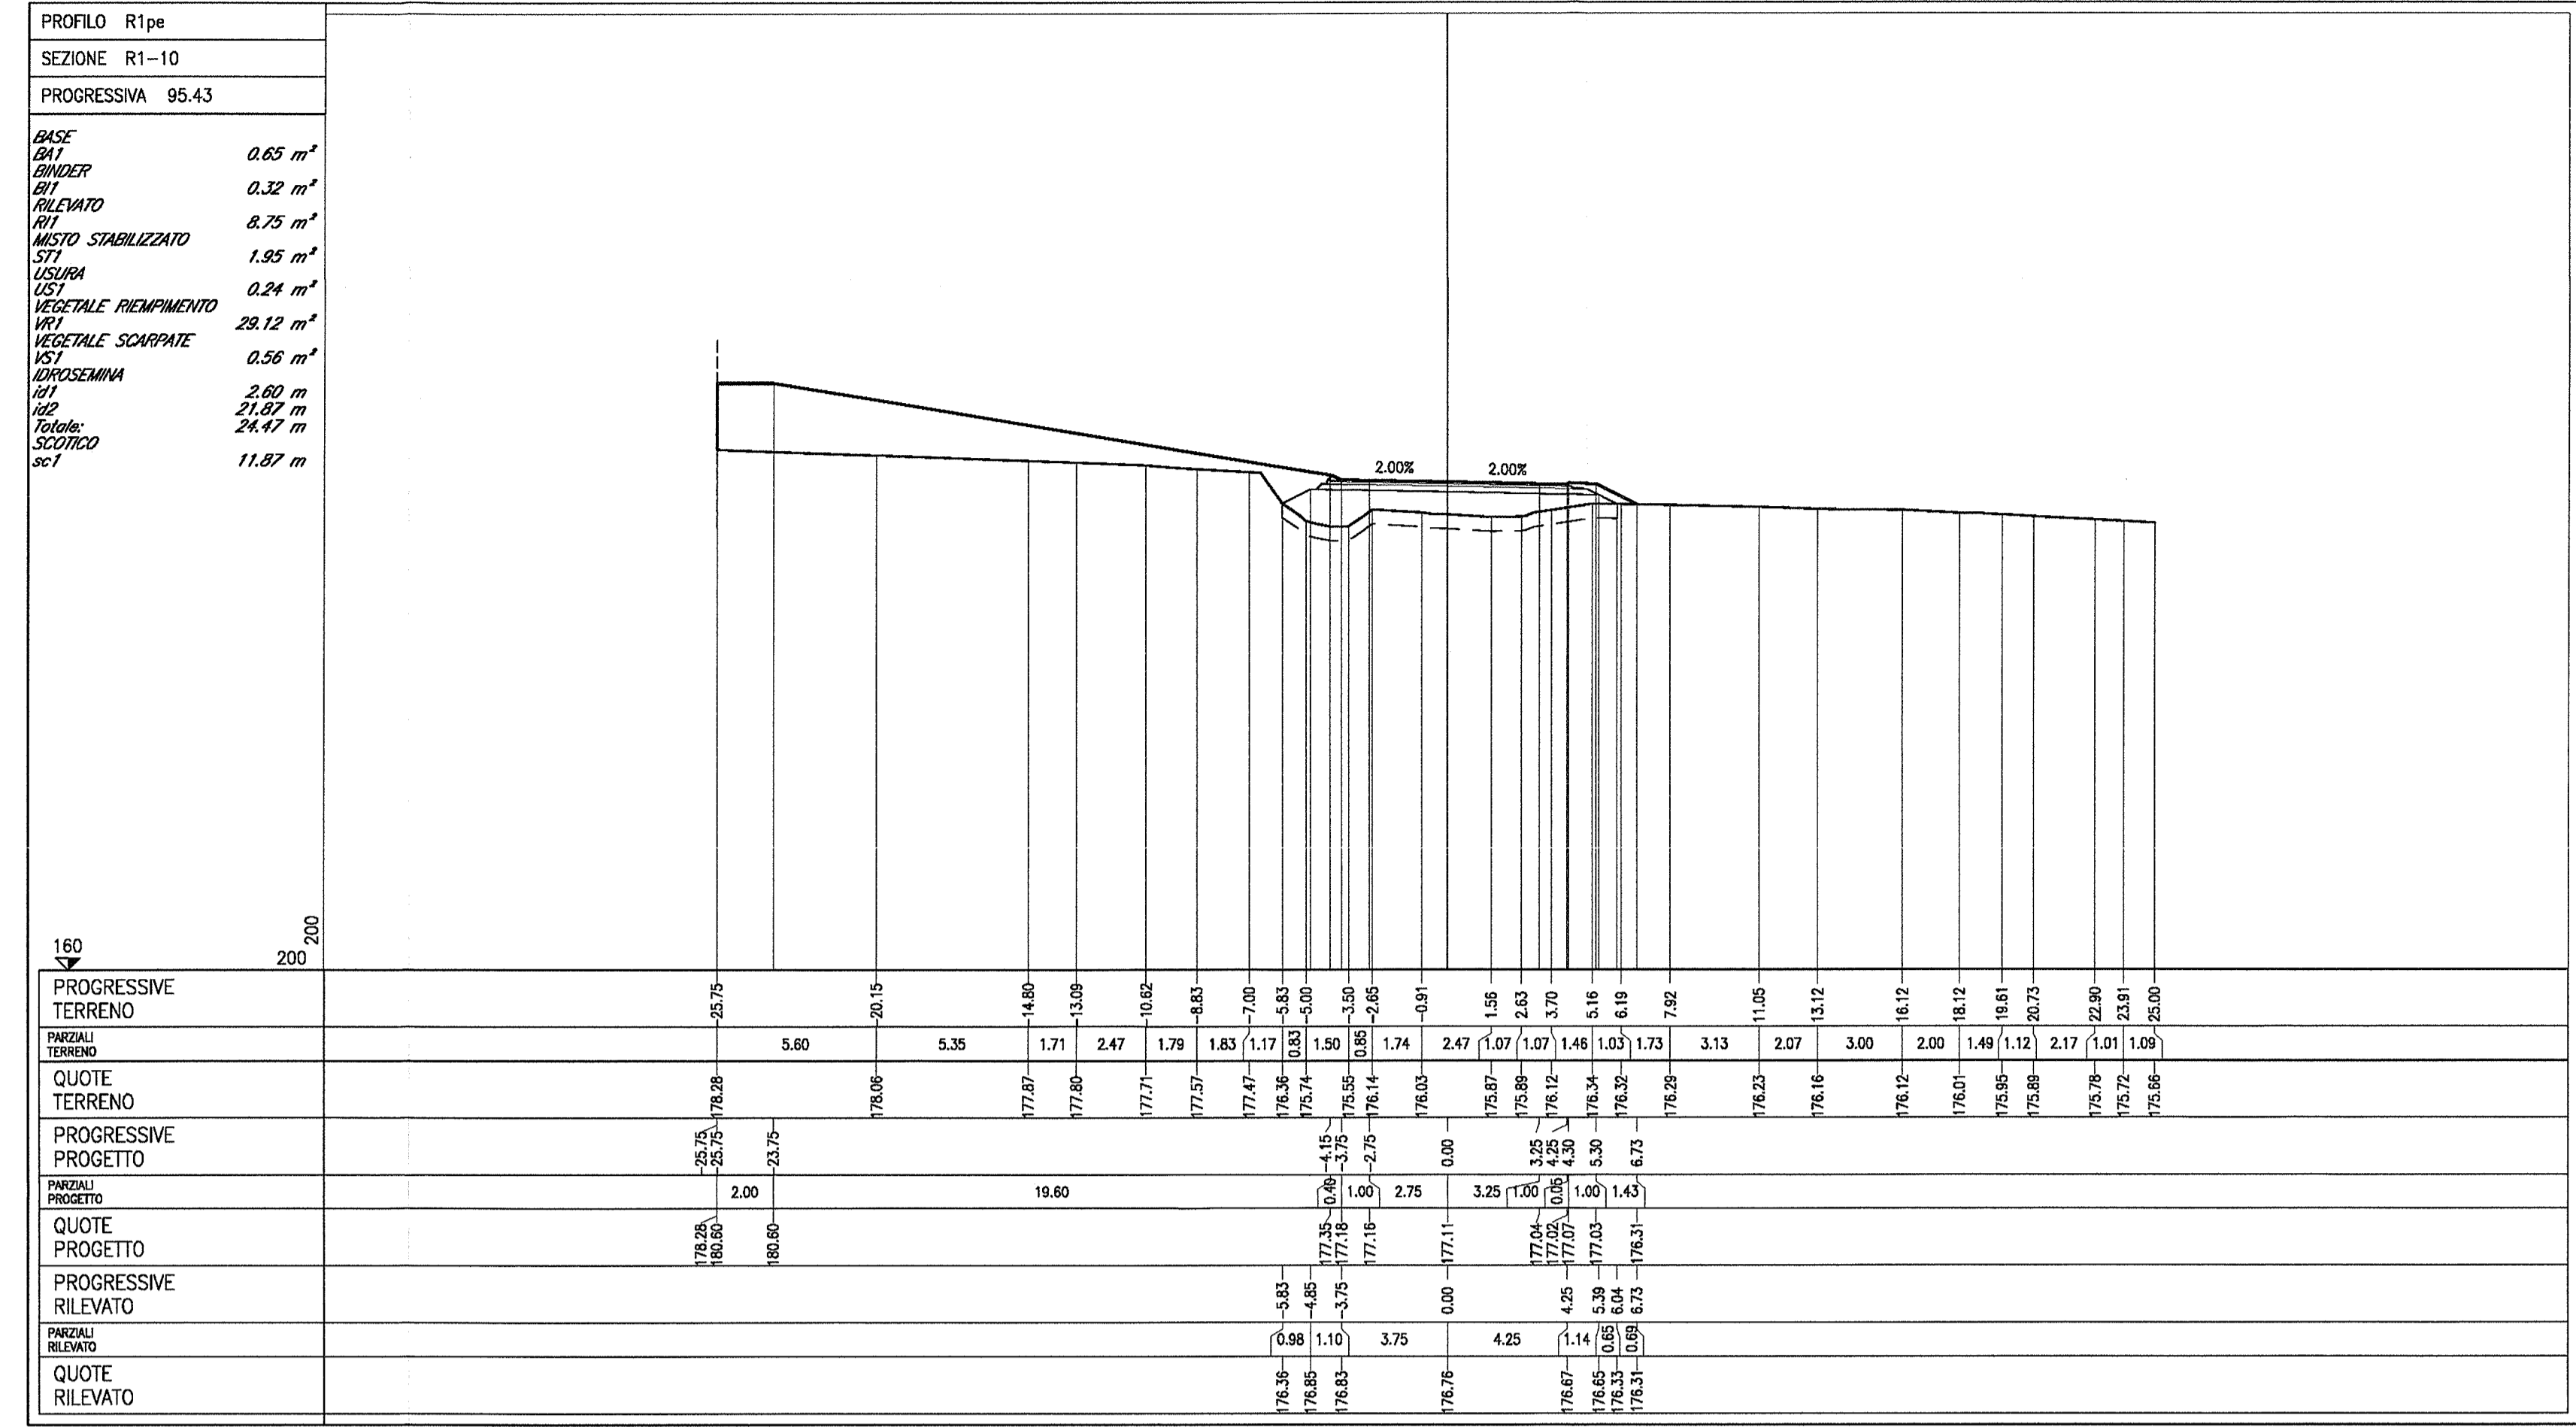


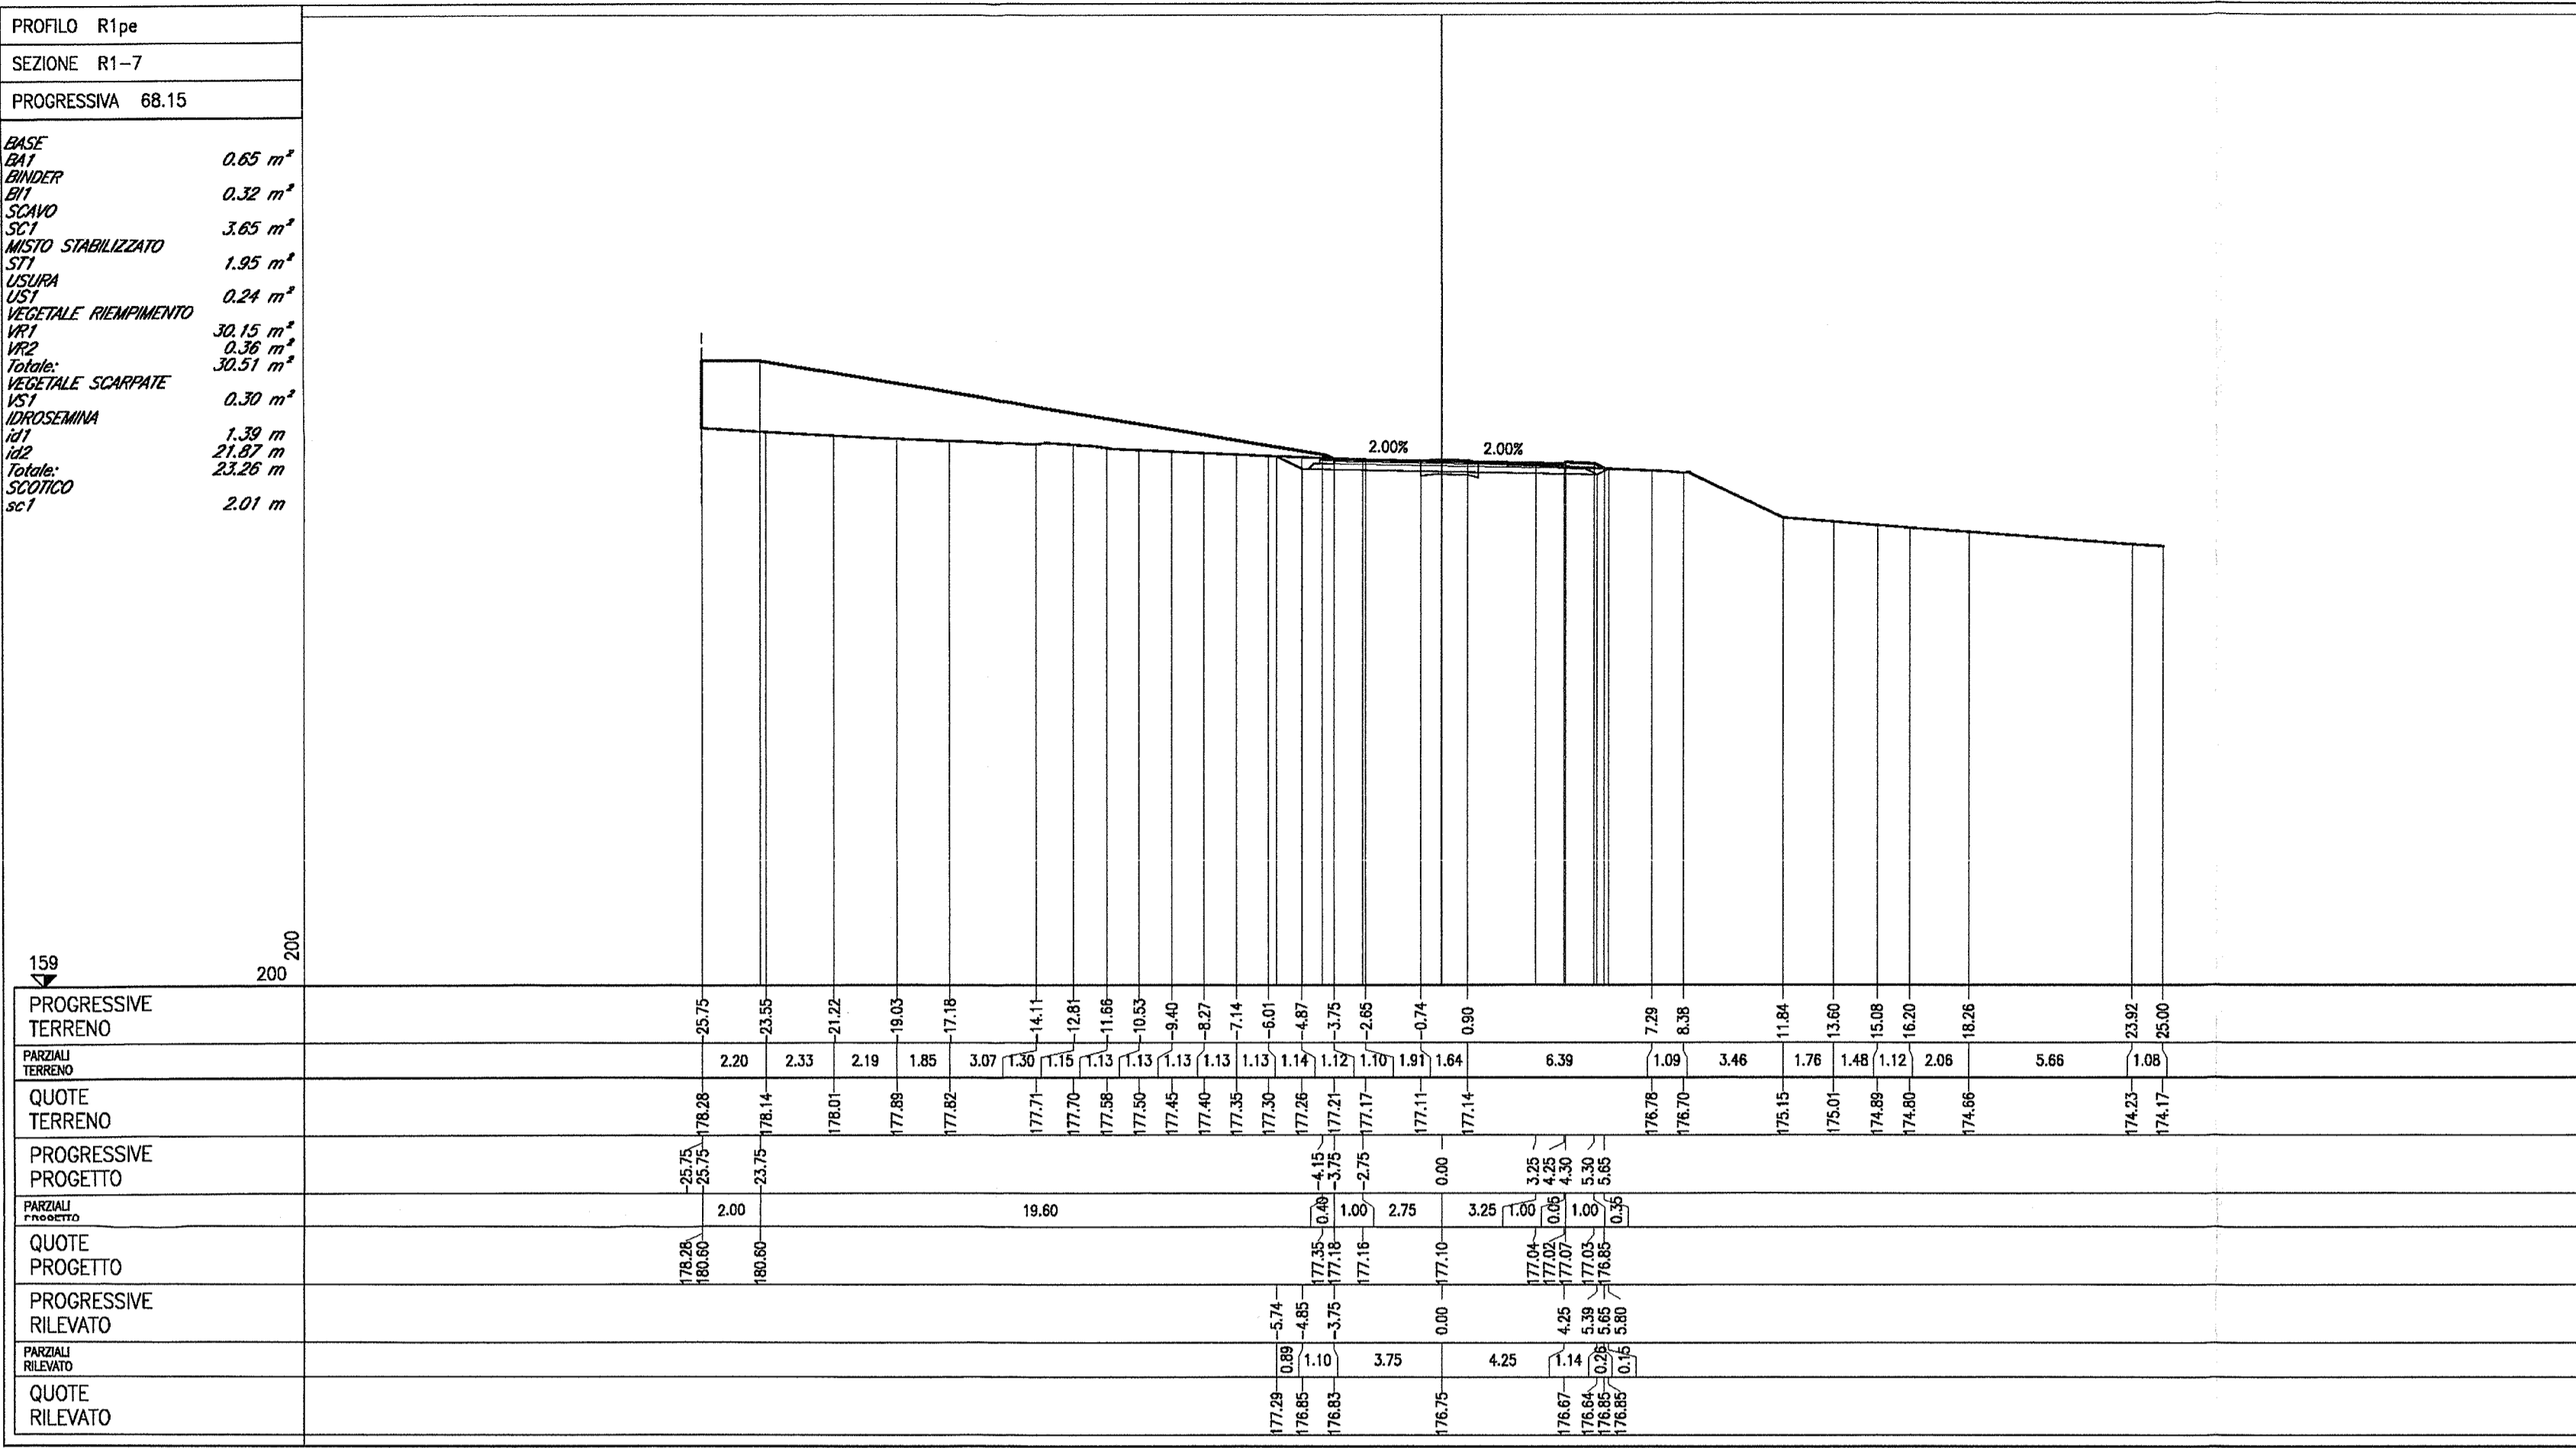

NOTE GENERALI

TUTE LE MURE SONO ESPRESSE IN METRI

COMMITTENTE: **RFI** - INFRASTRUTTURE FERROVIARIE ITALIANE / GRUPPO FERROVIE DELLO STATO

ALTA SOVRREGANZA: **ITALFERR** - GRUPPO FERROVIE DELLO STATO

GENERAL CONTRACTOR: **Cepav due** - Consorzio ENI per l'Alta Velocità

INFRASITRUETTURE FERROVIARIE STRATEGICHE DEFINITE DALLA LEGGE OBIETTIVO N. 443/01

LINEA A.V. I.A.C. TORINO - VENEZIA Tratta MILANO - VERONA

Lotto funzionale Brescia-Verona

PROGETTO ESECUTIVO

INZ6 - NUOVA STRADA VIA MOLINI

Rotatoria SS11. Sezioni trasversali. Tavola 2/3

GENERAL CONTRACTOR: **Cepav due** (Consorzio Cepav due - Il Direttore dell'Impianto)

DATA: **06 GIU 2015**

COMMESSA: **INZ6** LOTTO: **11** FASE: **E2** ENTE: **W9** OPERA/DISCIPLINA: **INZ600** PROG.: **002** REV.: **A**

SCALE: **1:200**

PROGETTAZIONE:

Rev. Descrizione Auto Data Verificato Data

A EMISSIONE 14/05/15

B

C

COD. 791-447344 - Stampato dal Servizio di poggiaio ITALFERR S.p.A. - ALBA, S.I.I.