













NOTE GENERALI

TUTTE LE MISURE SONO ESPRESSE IN METRI

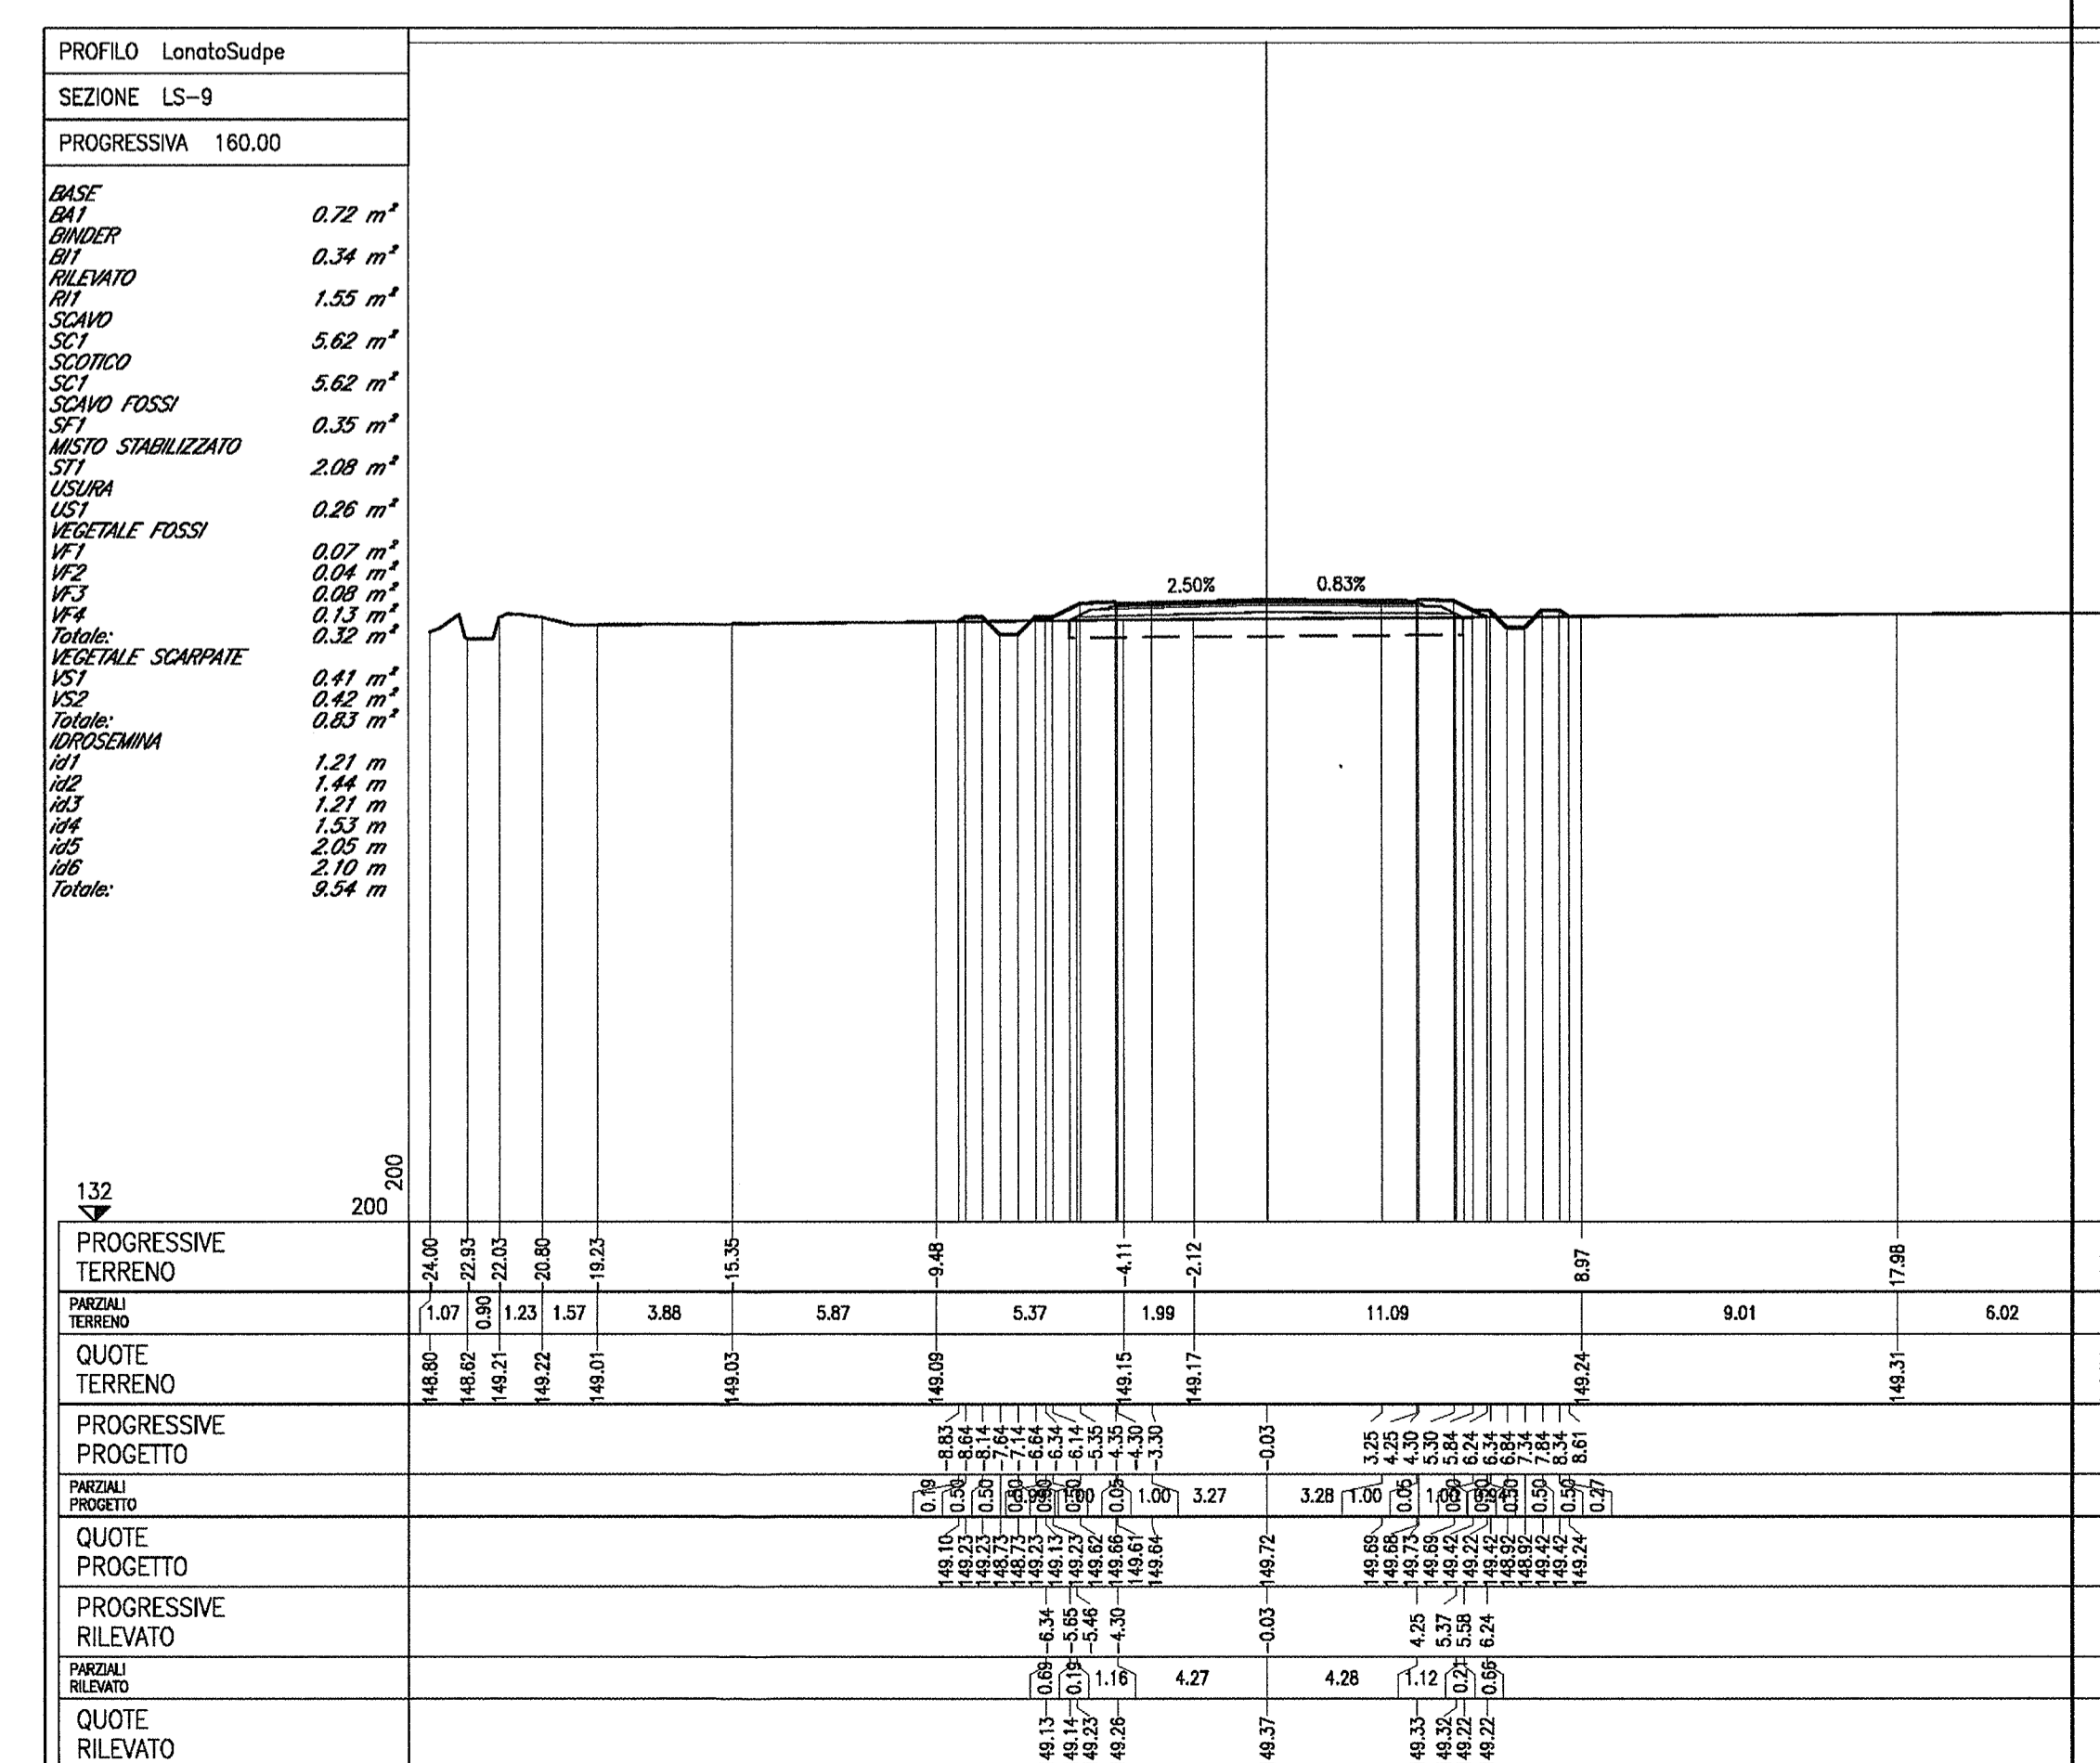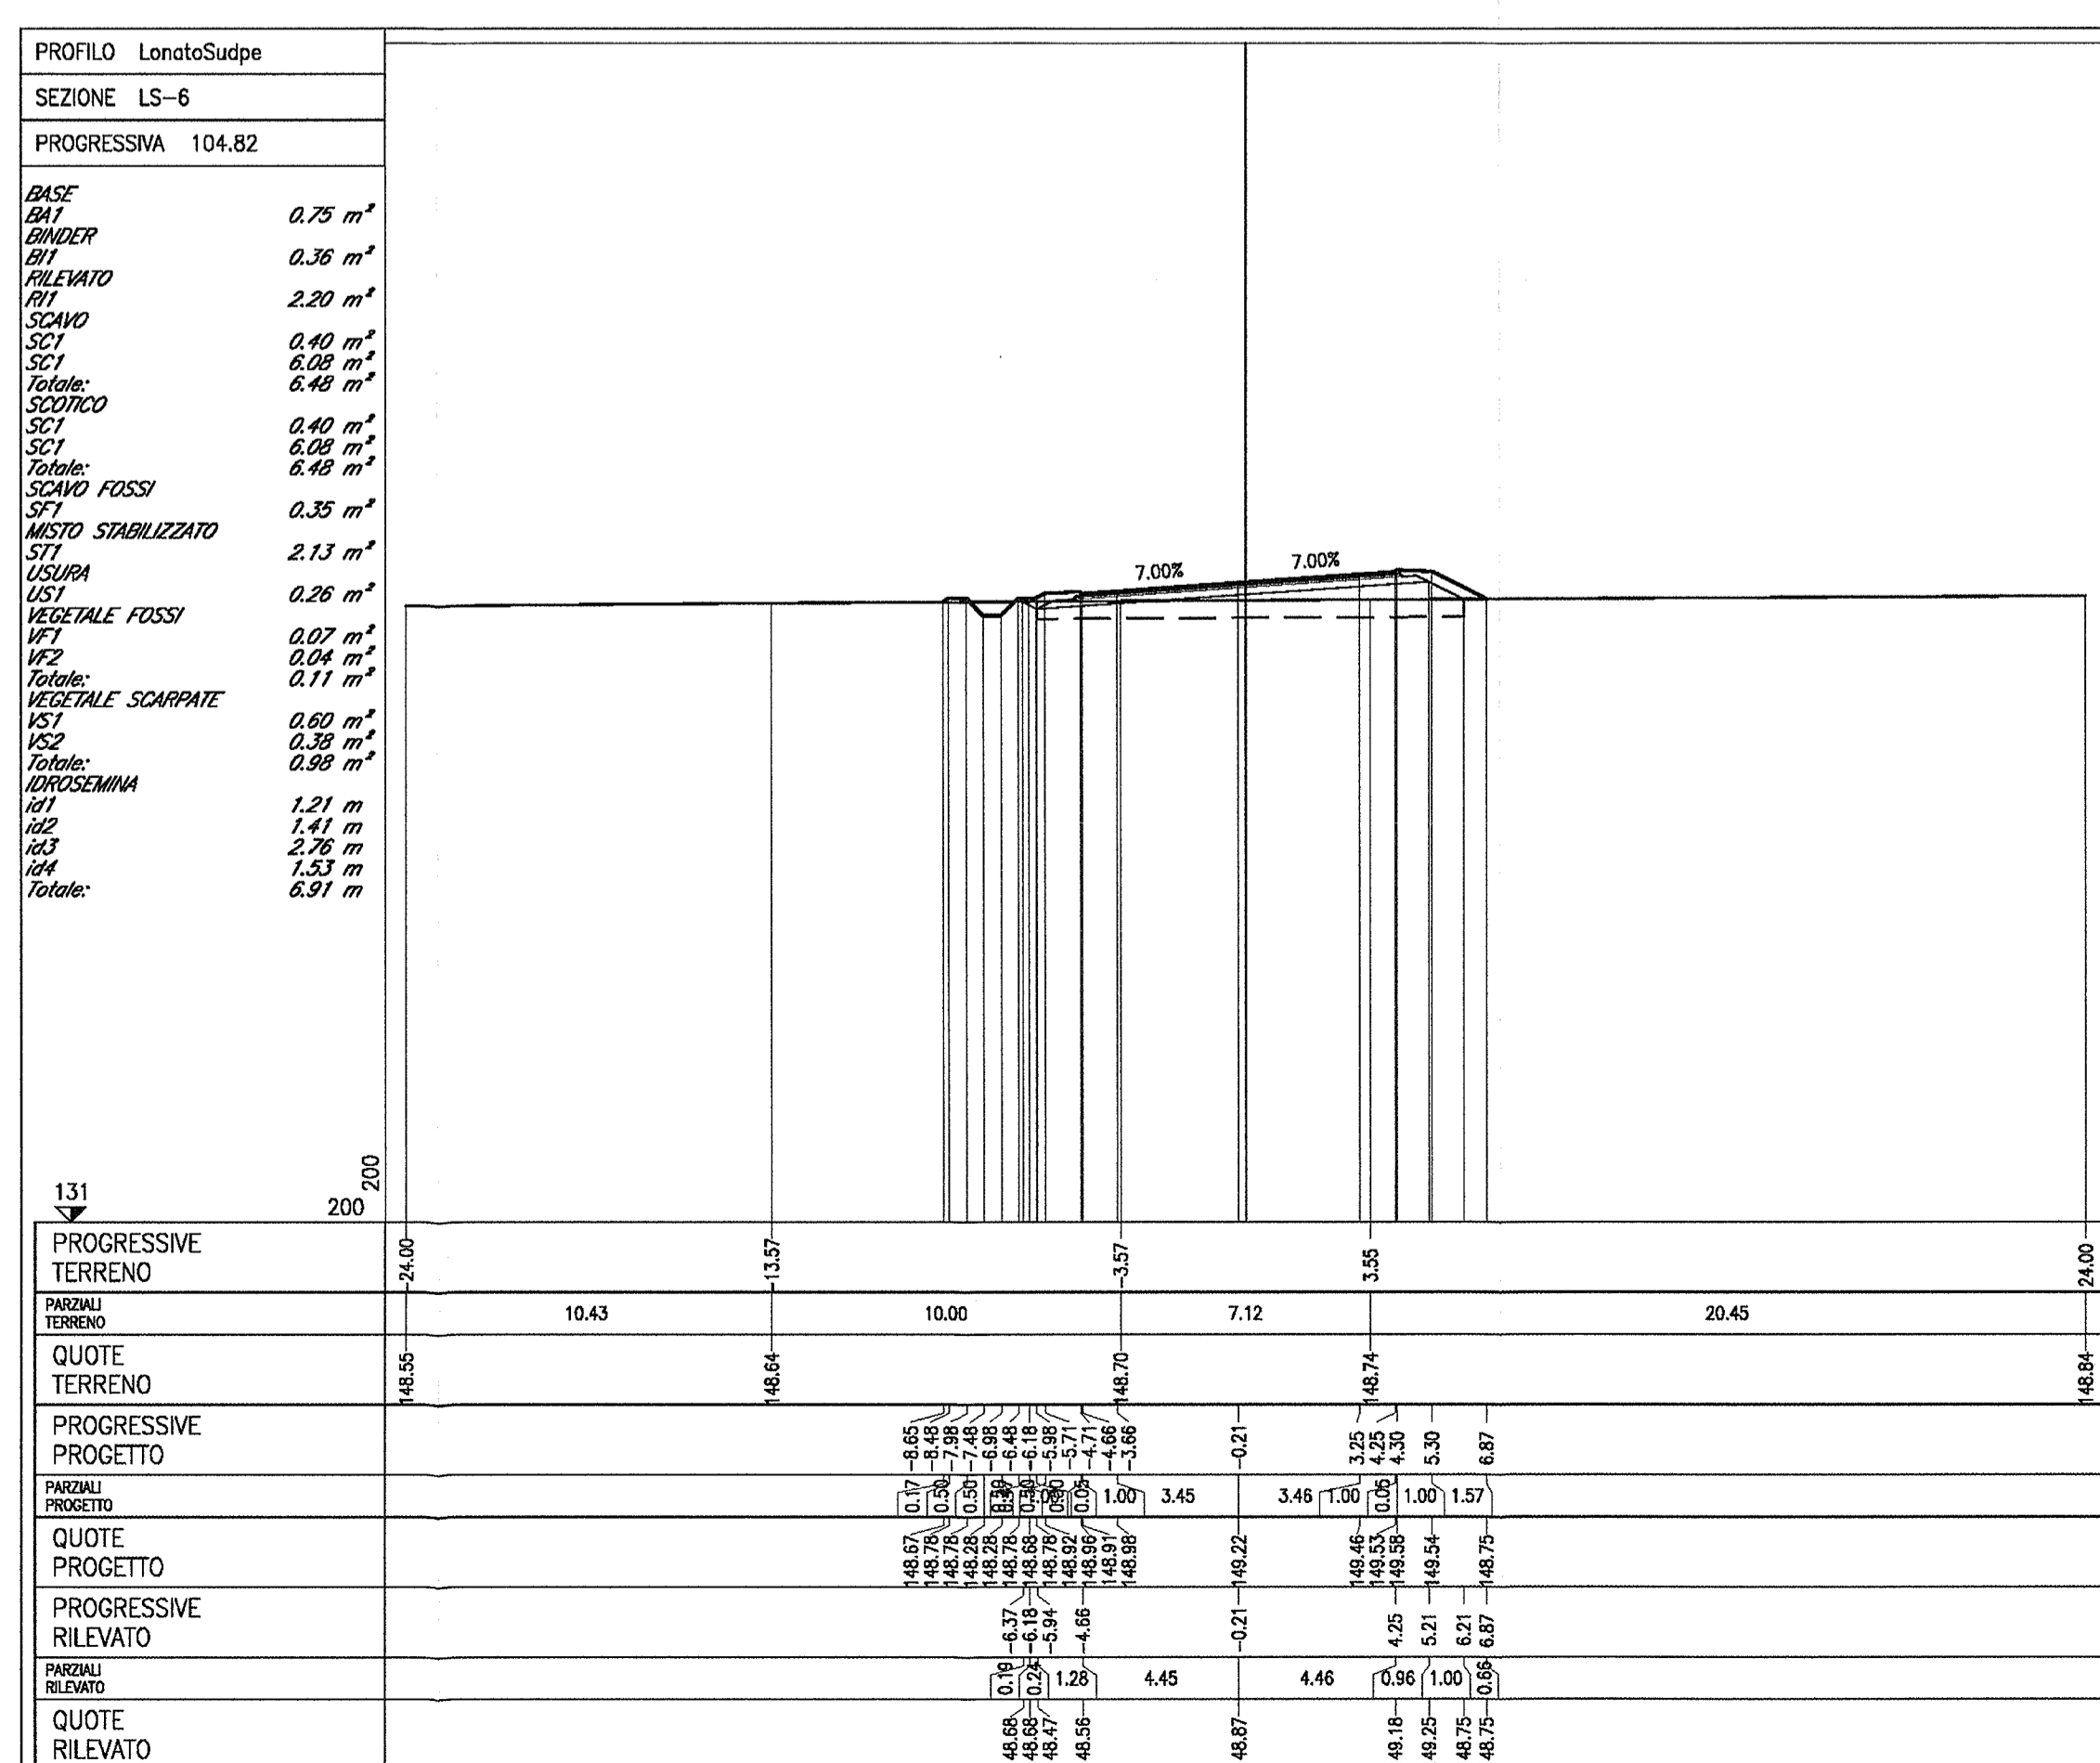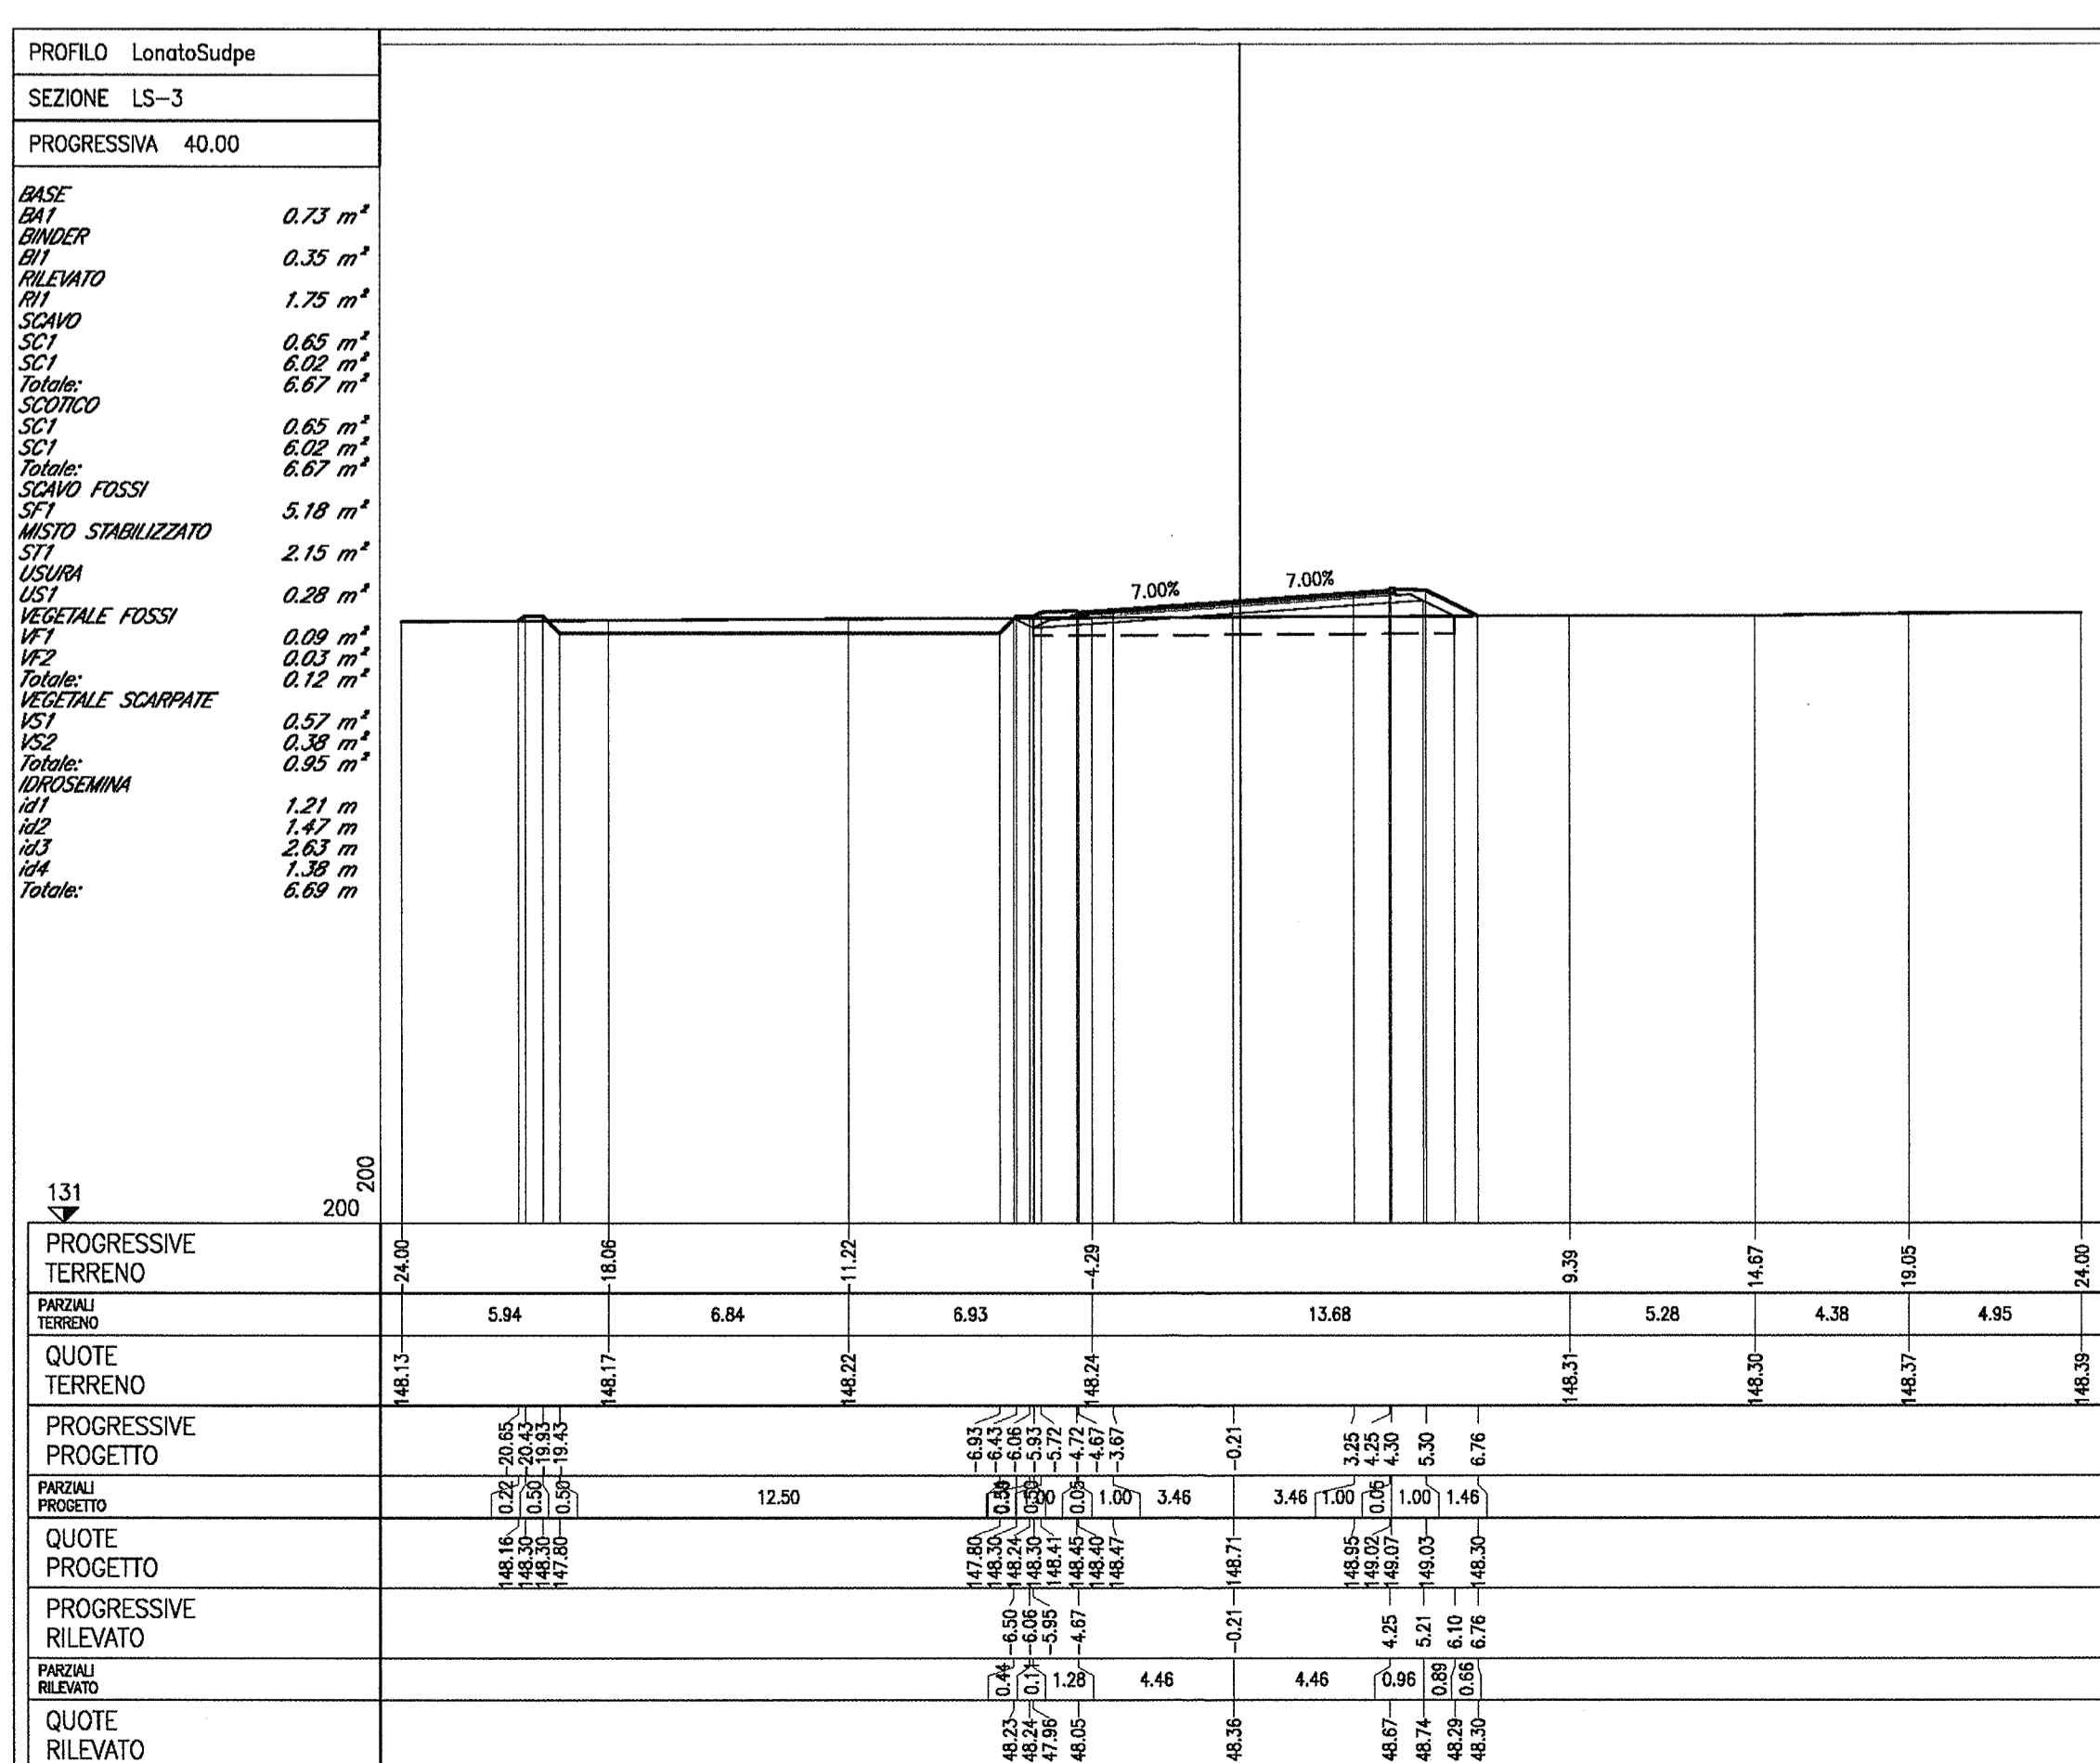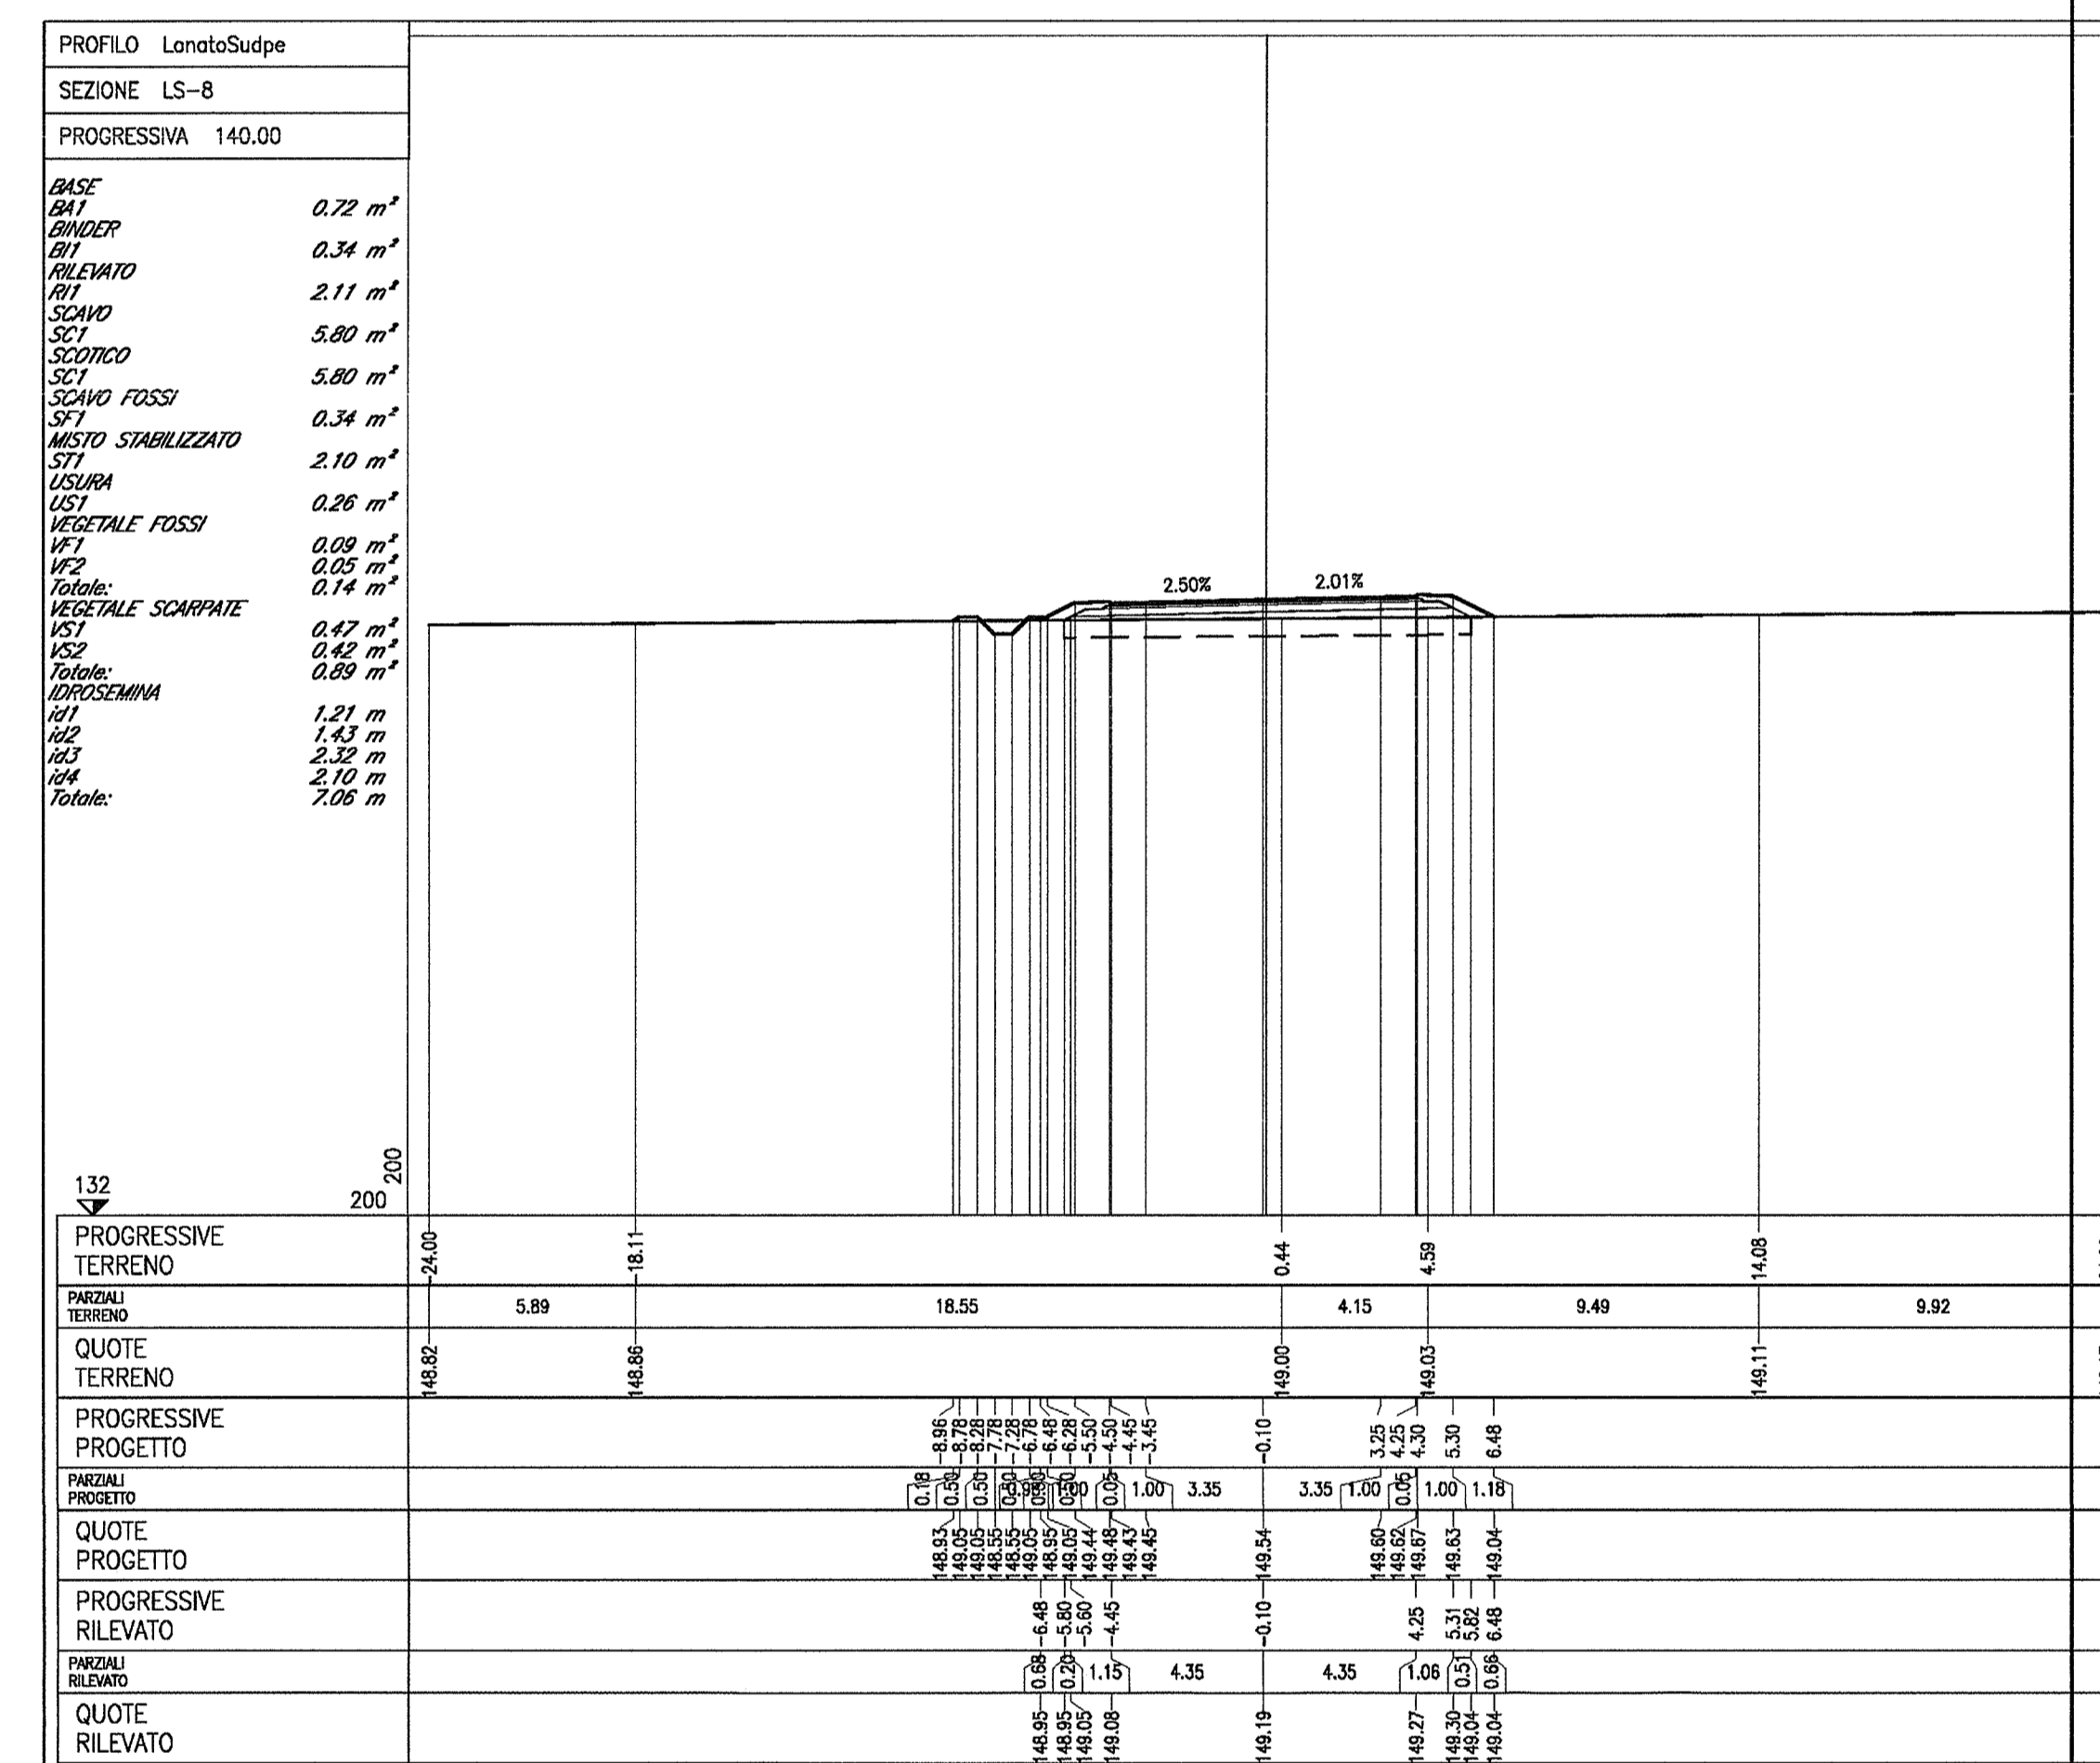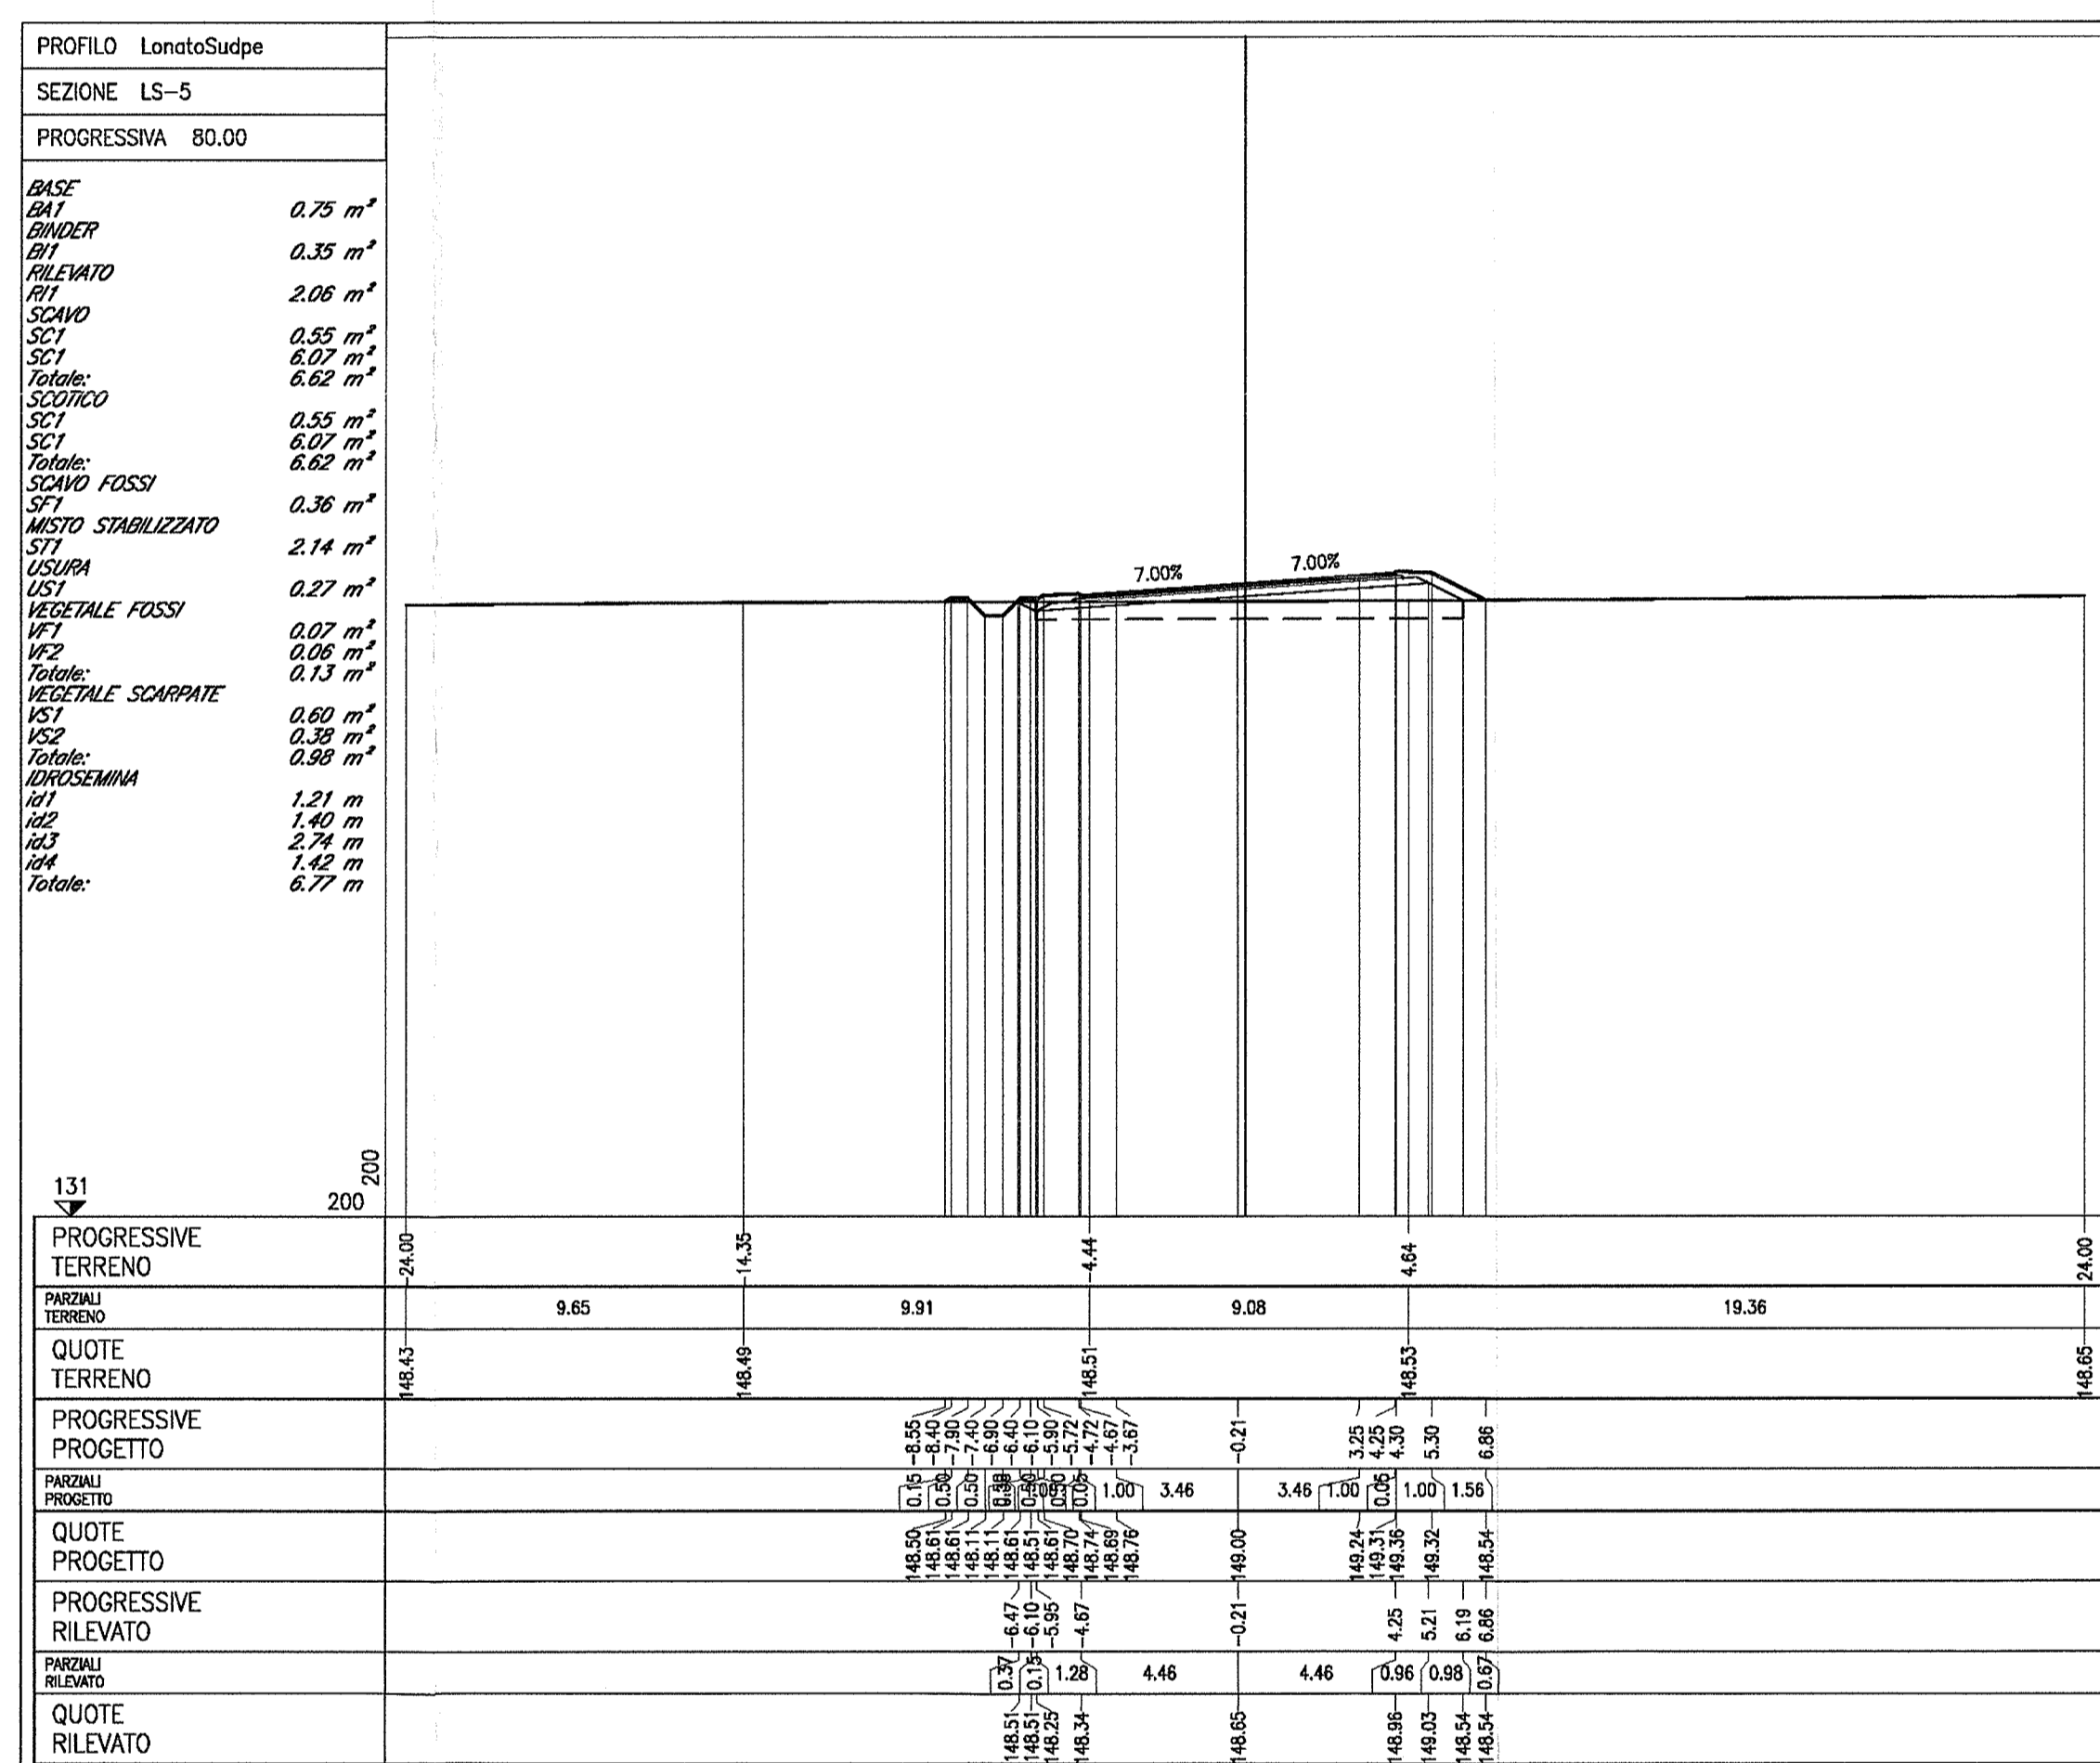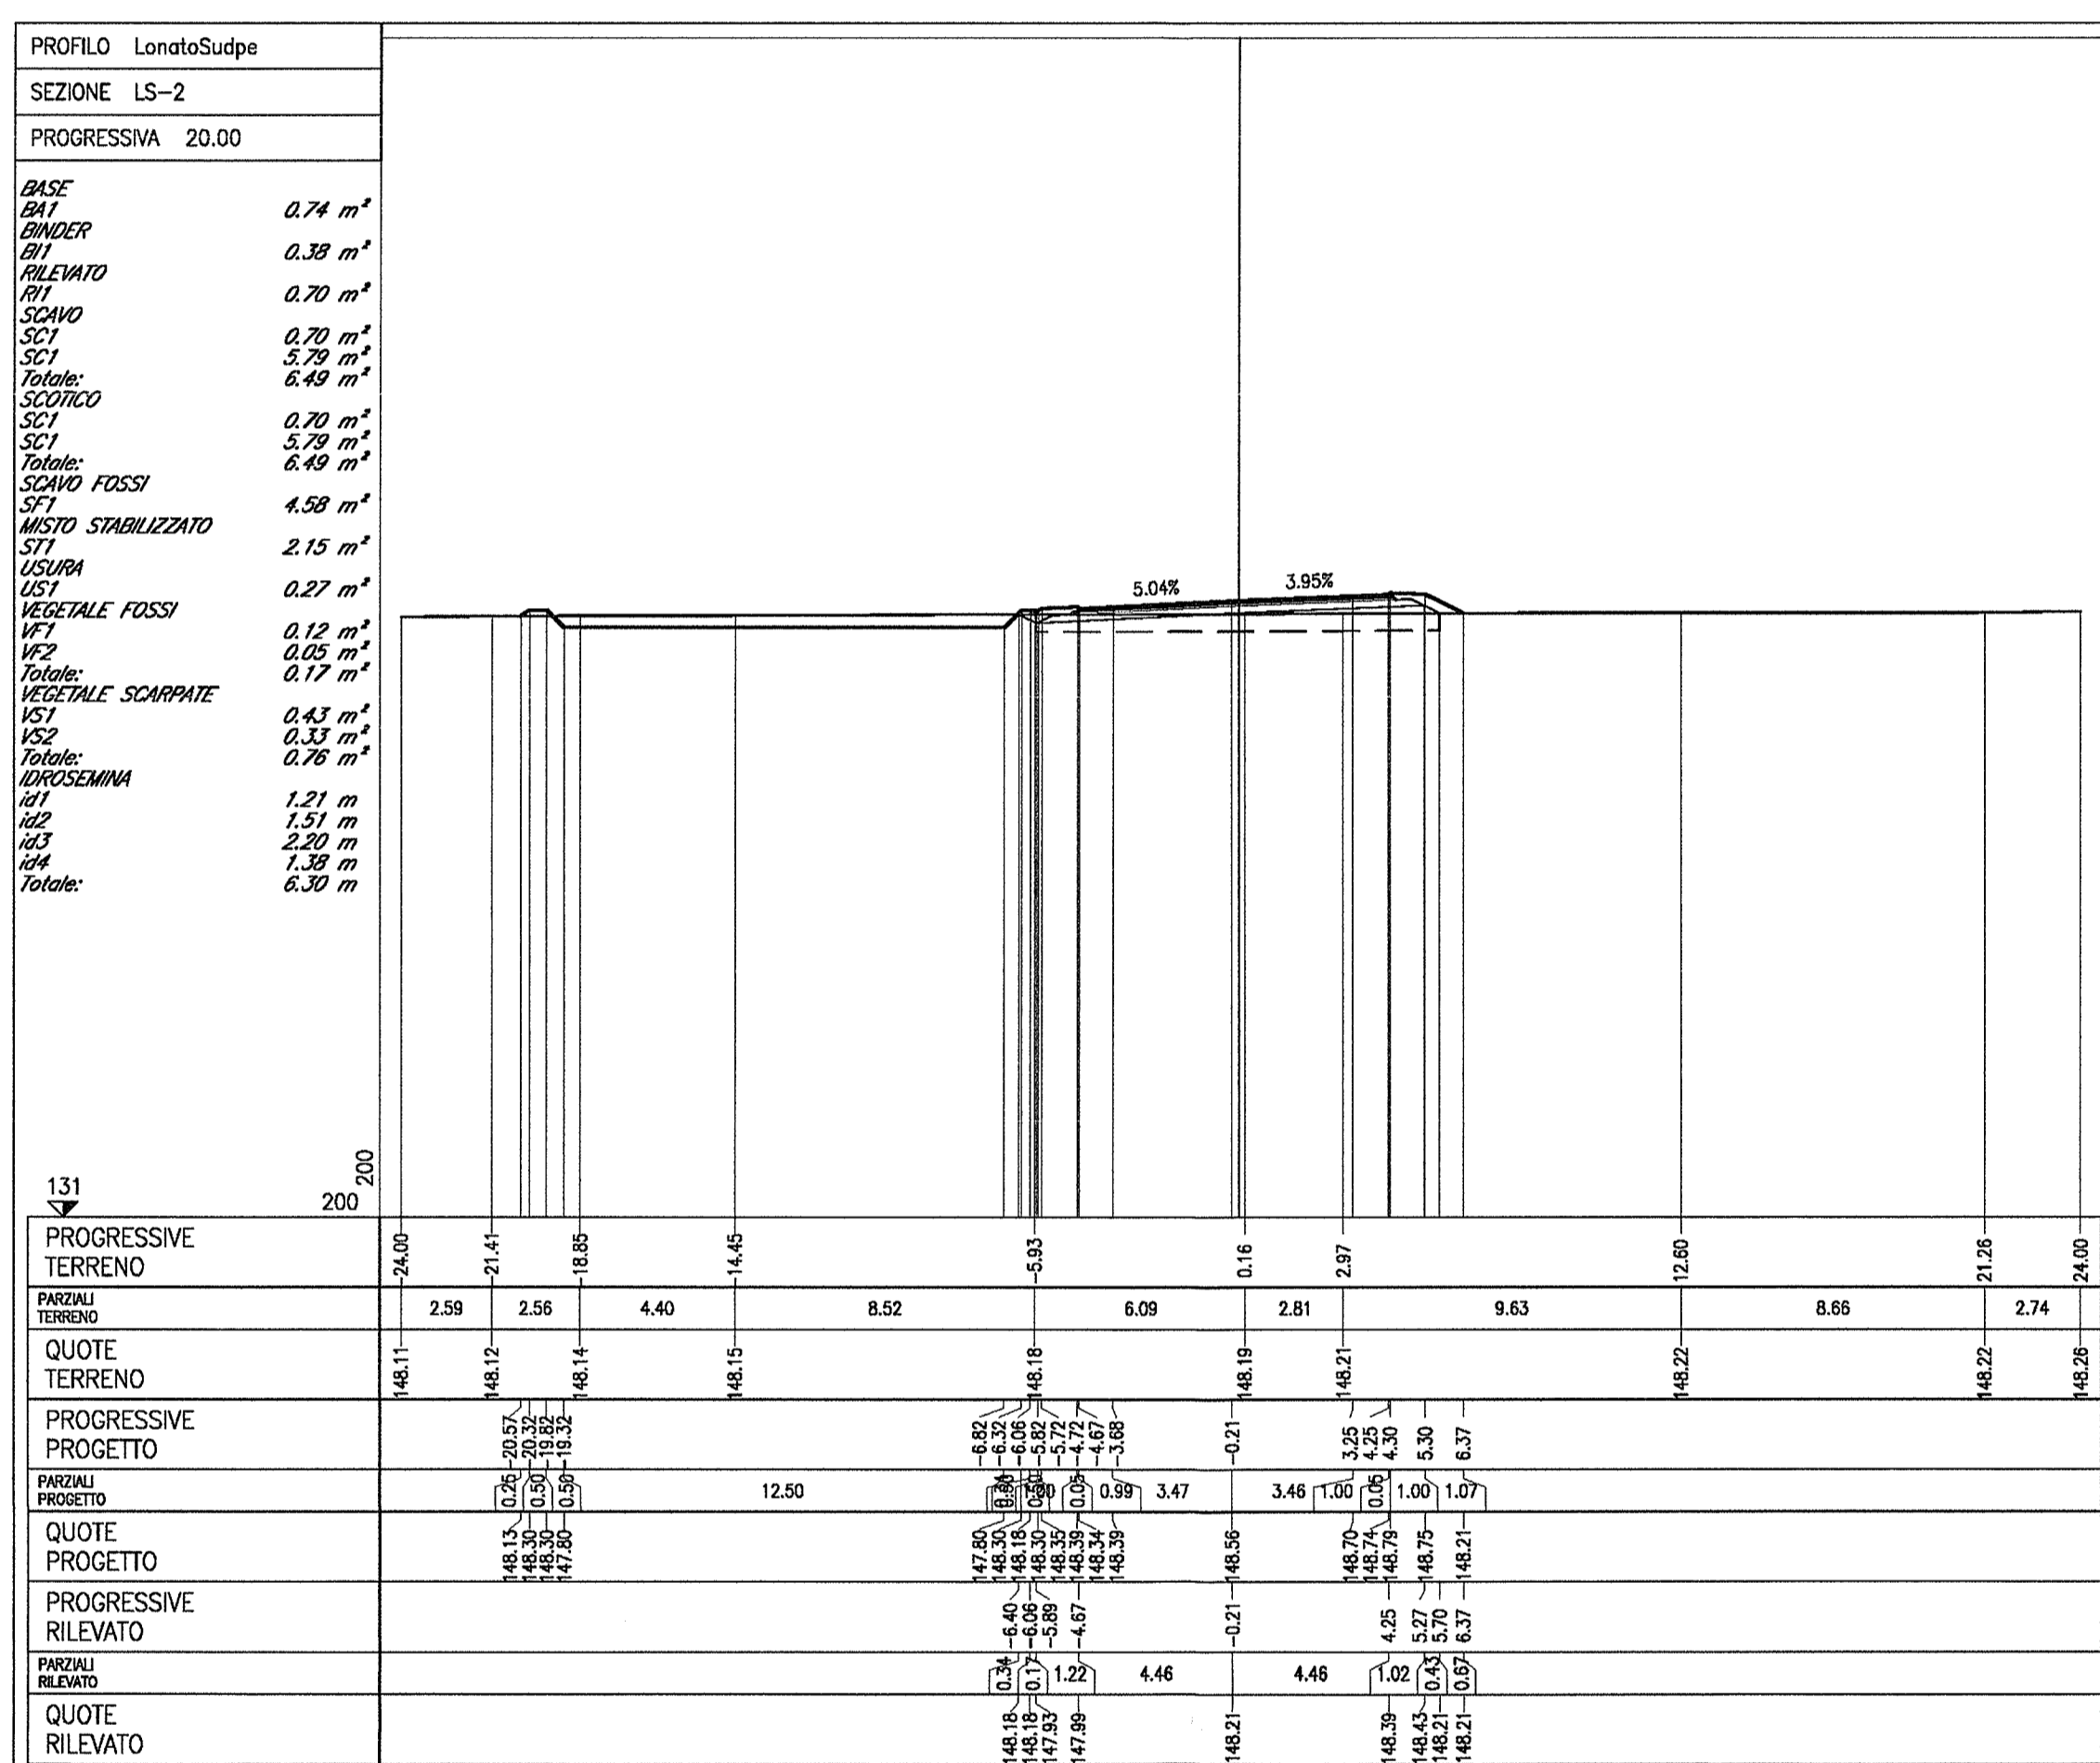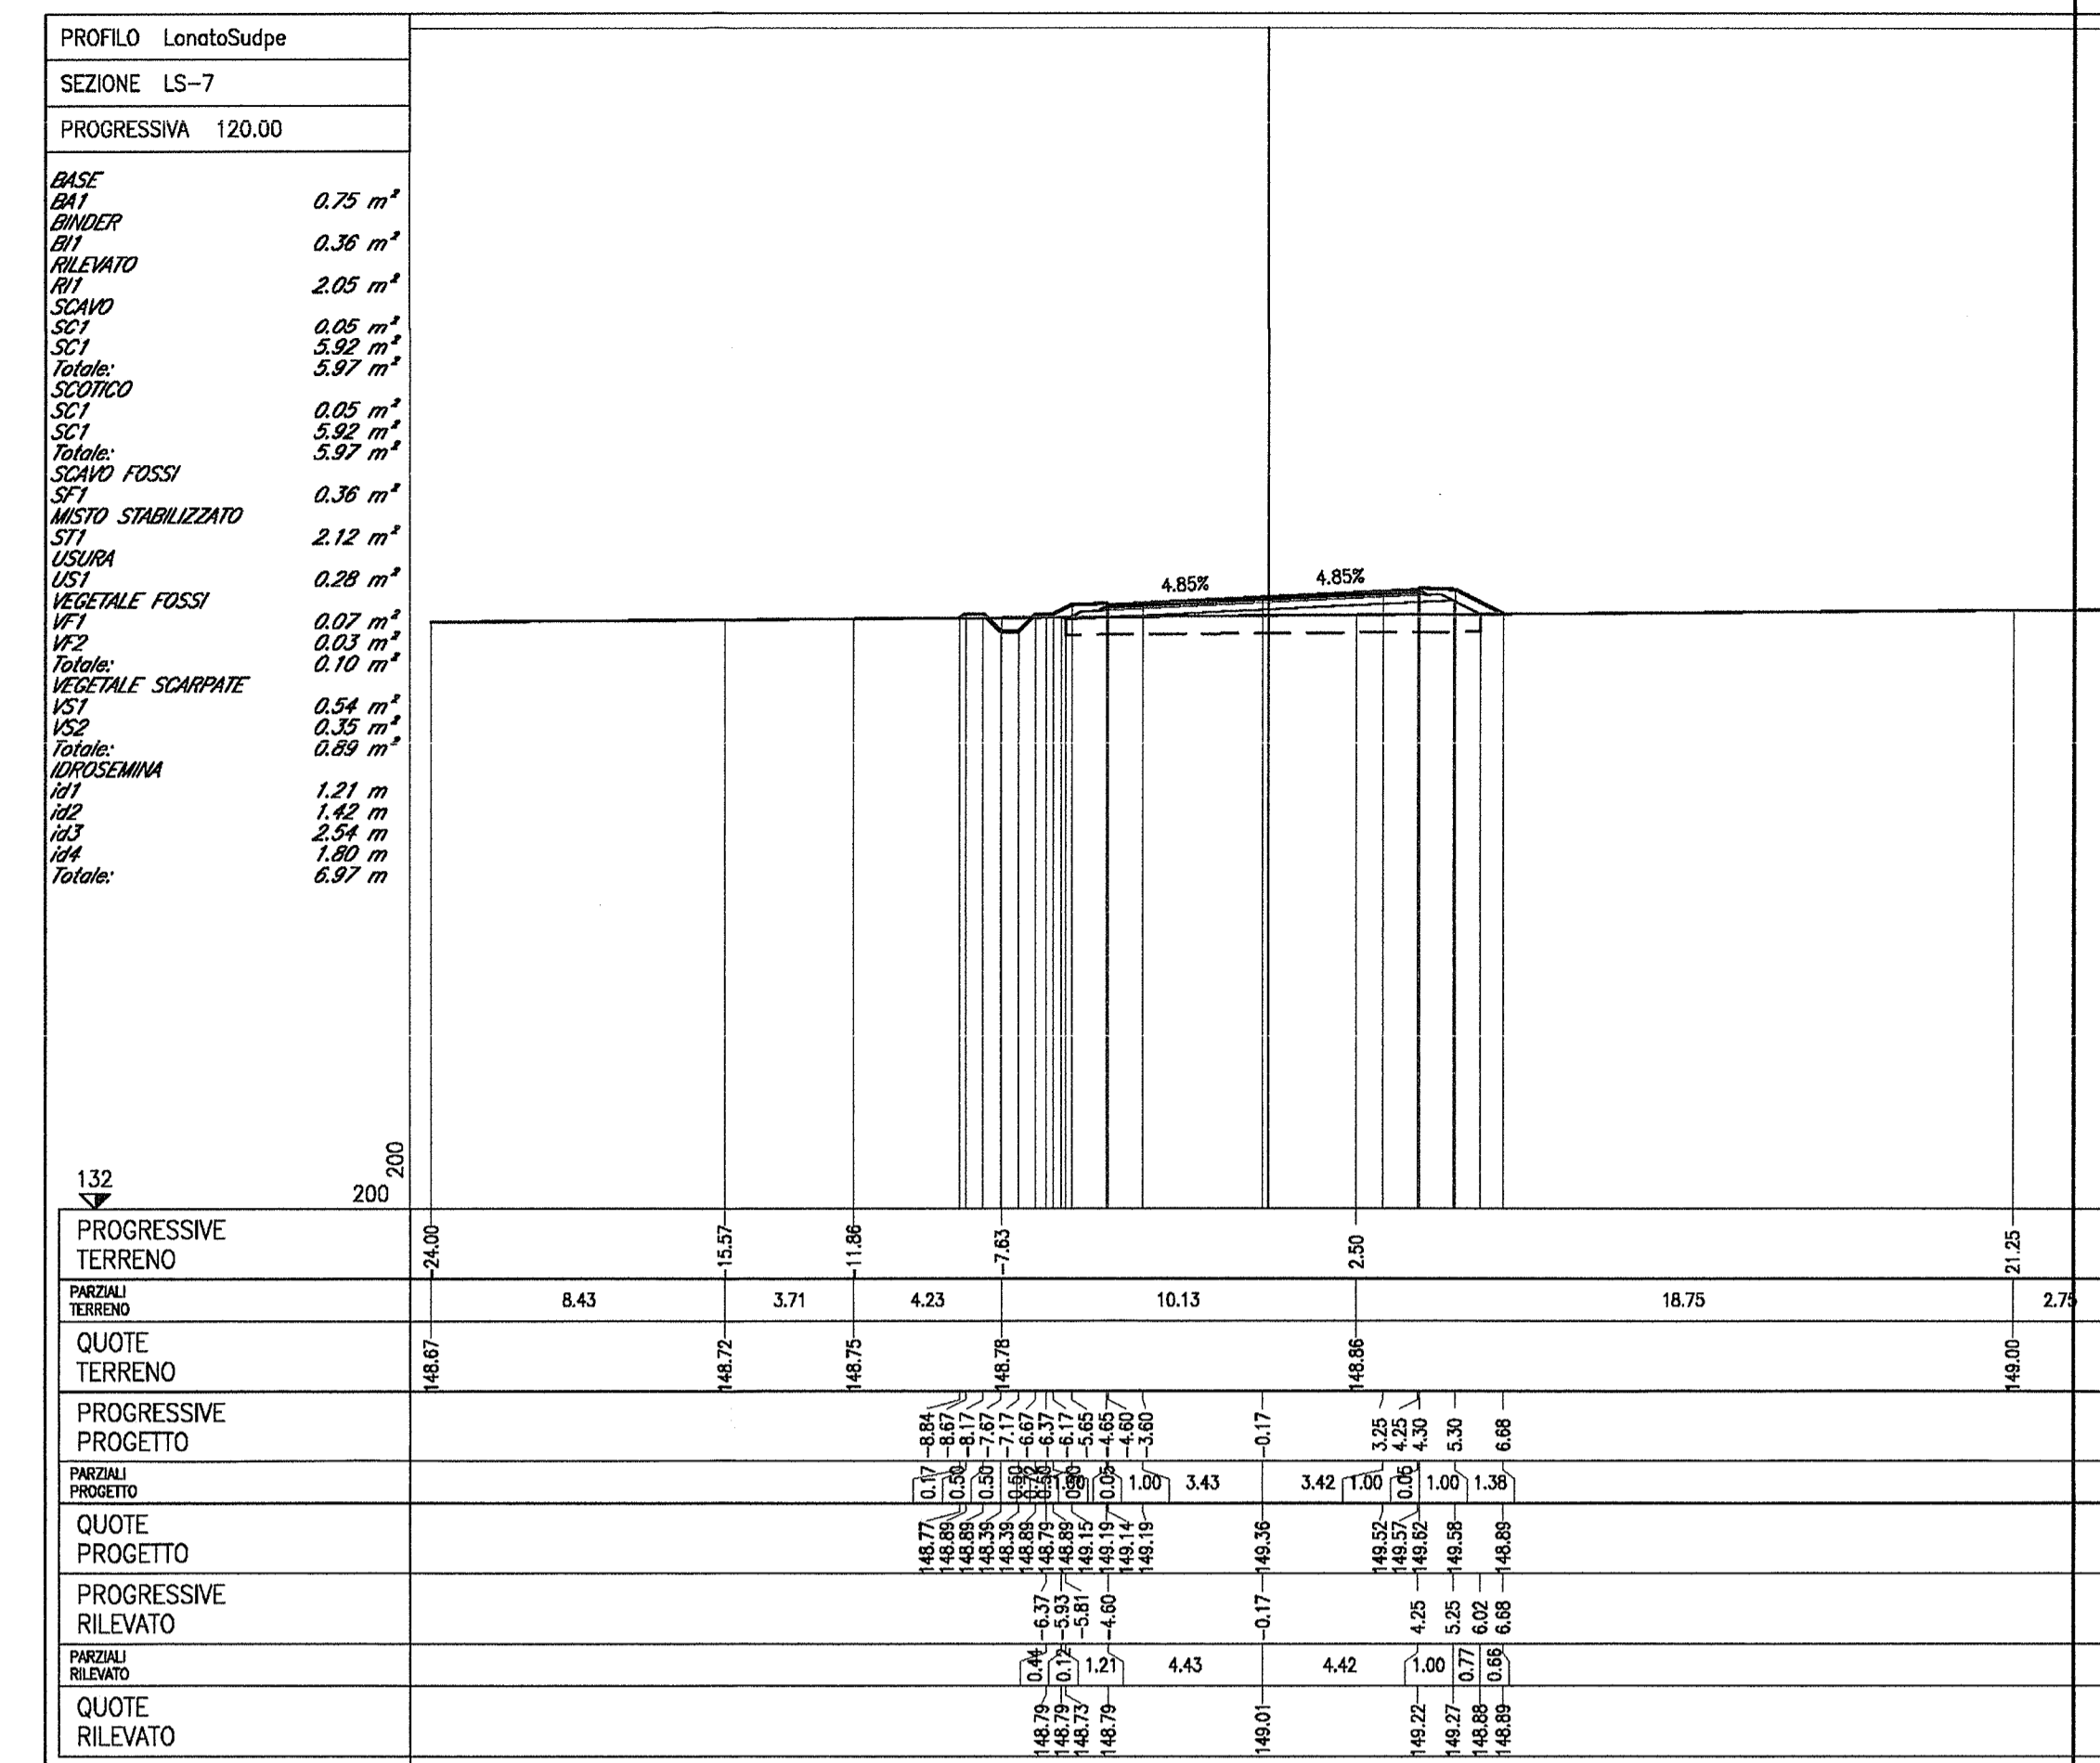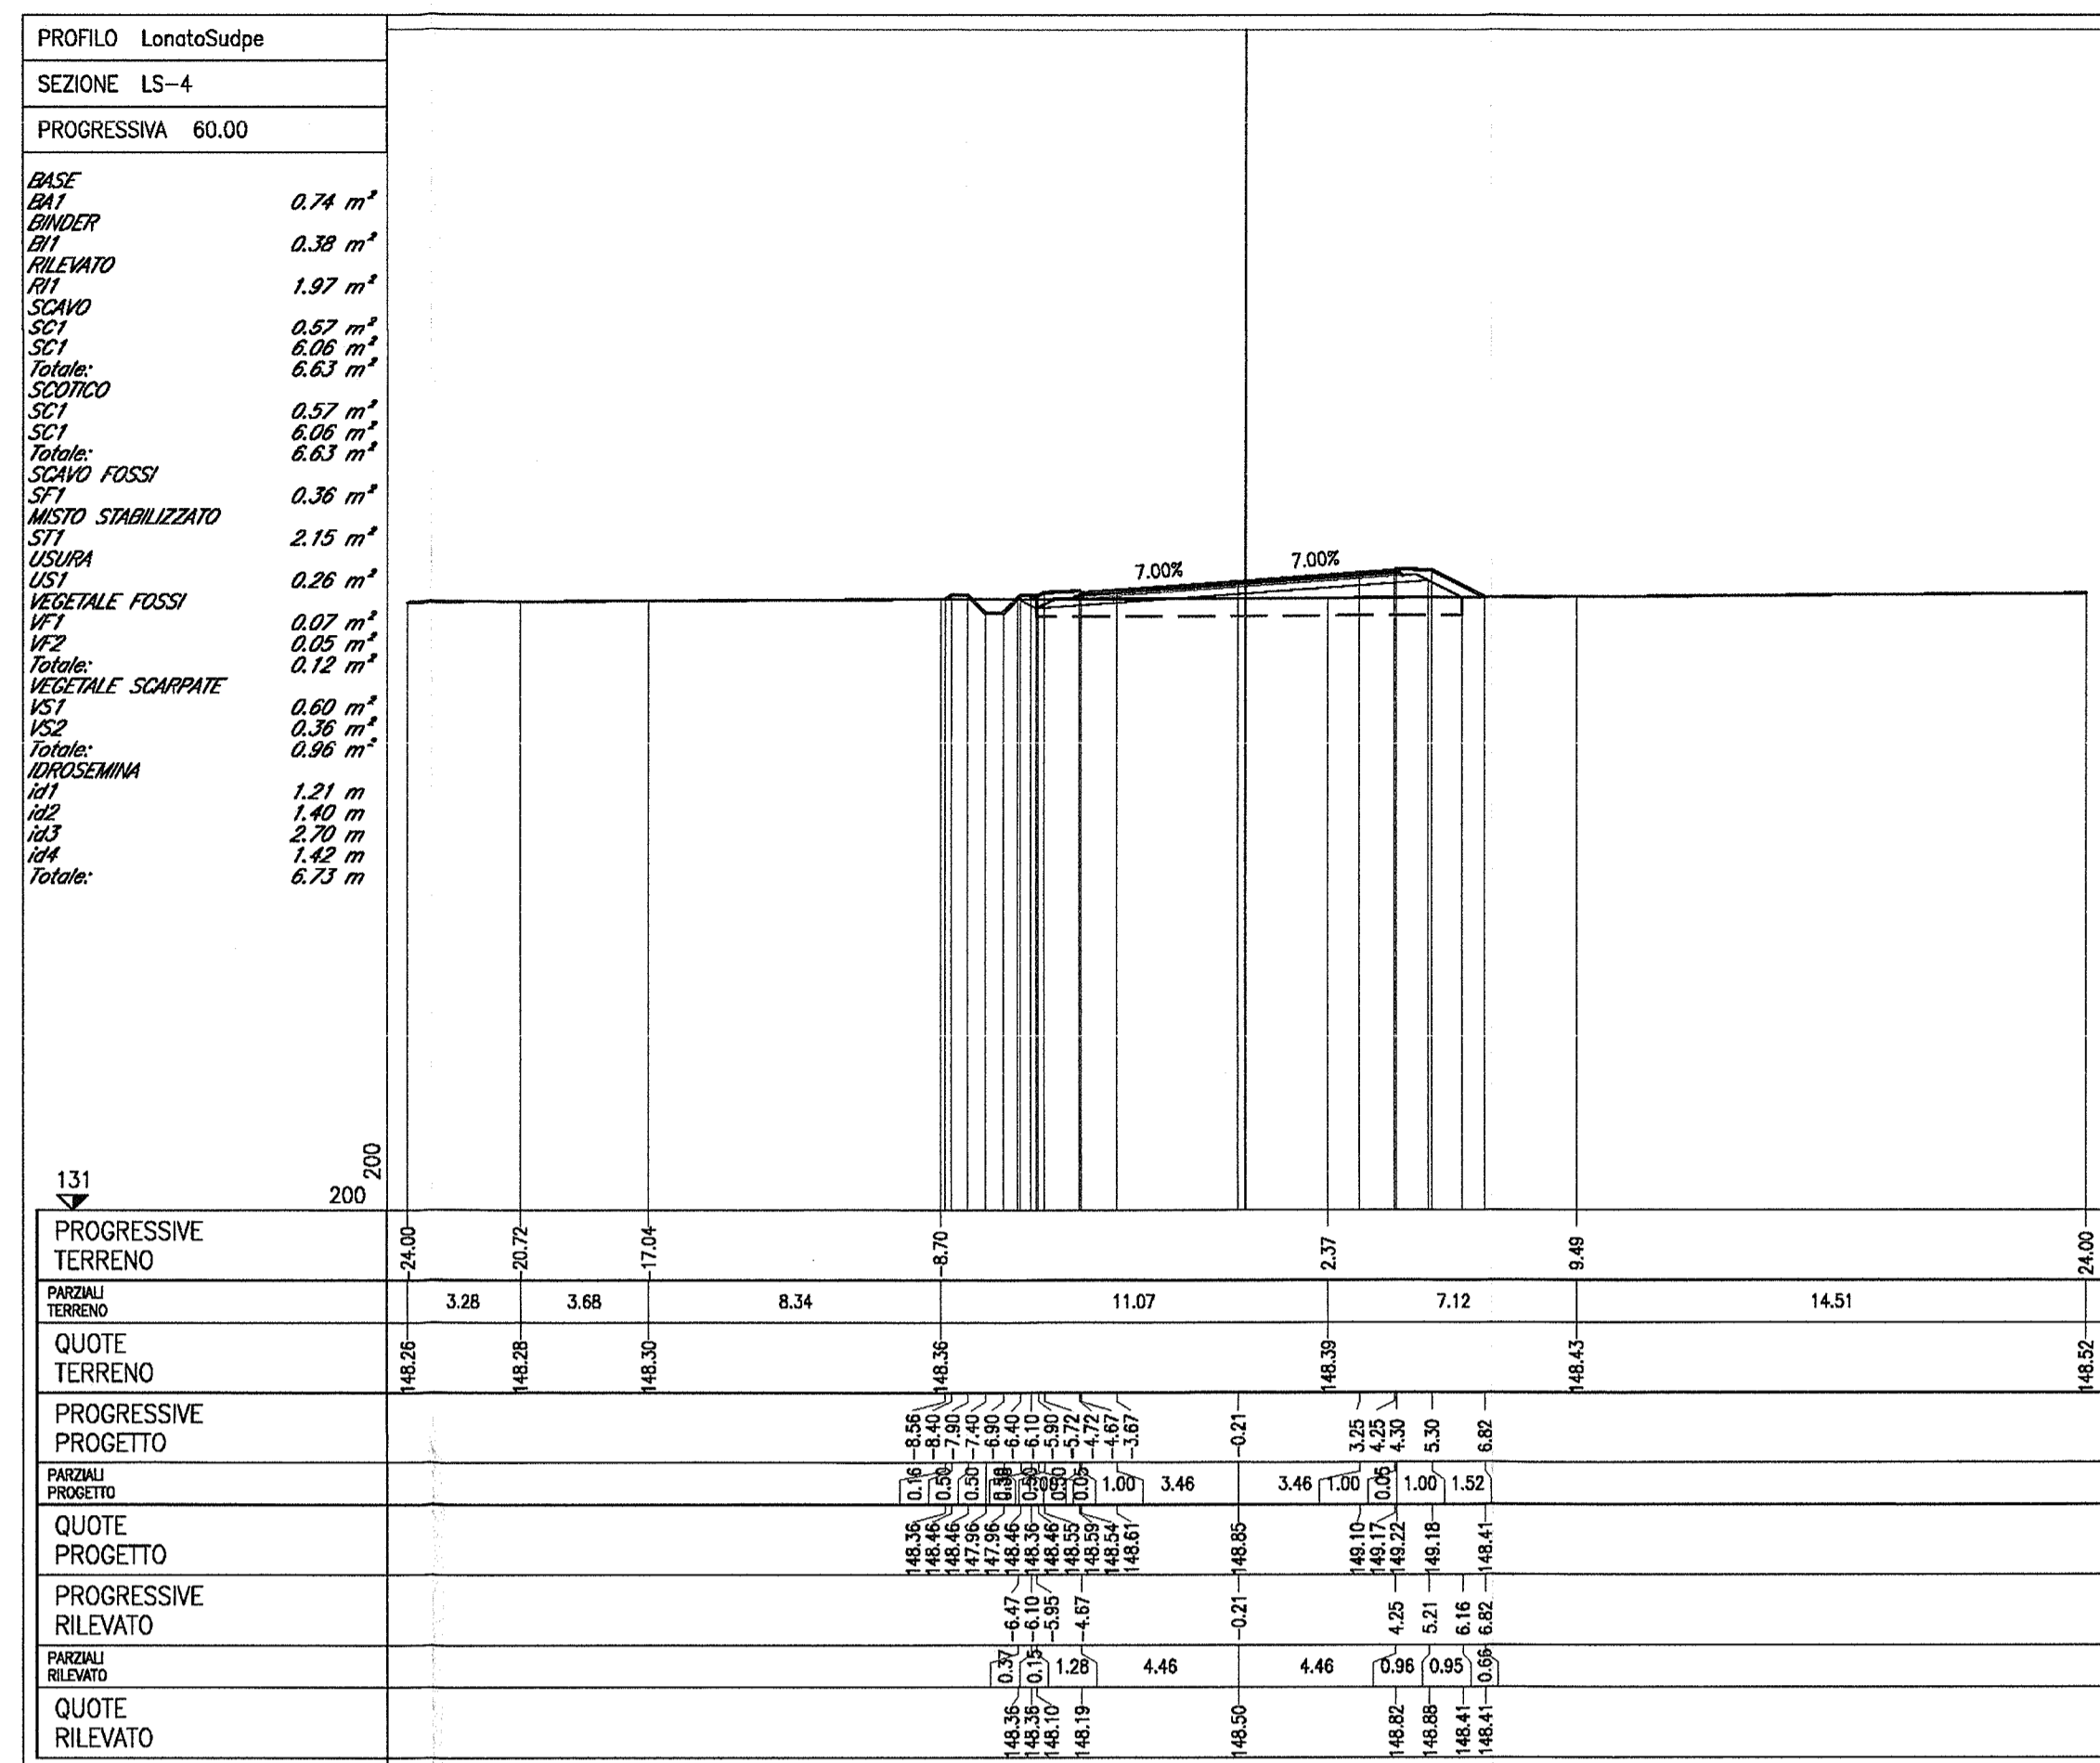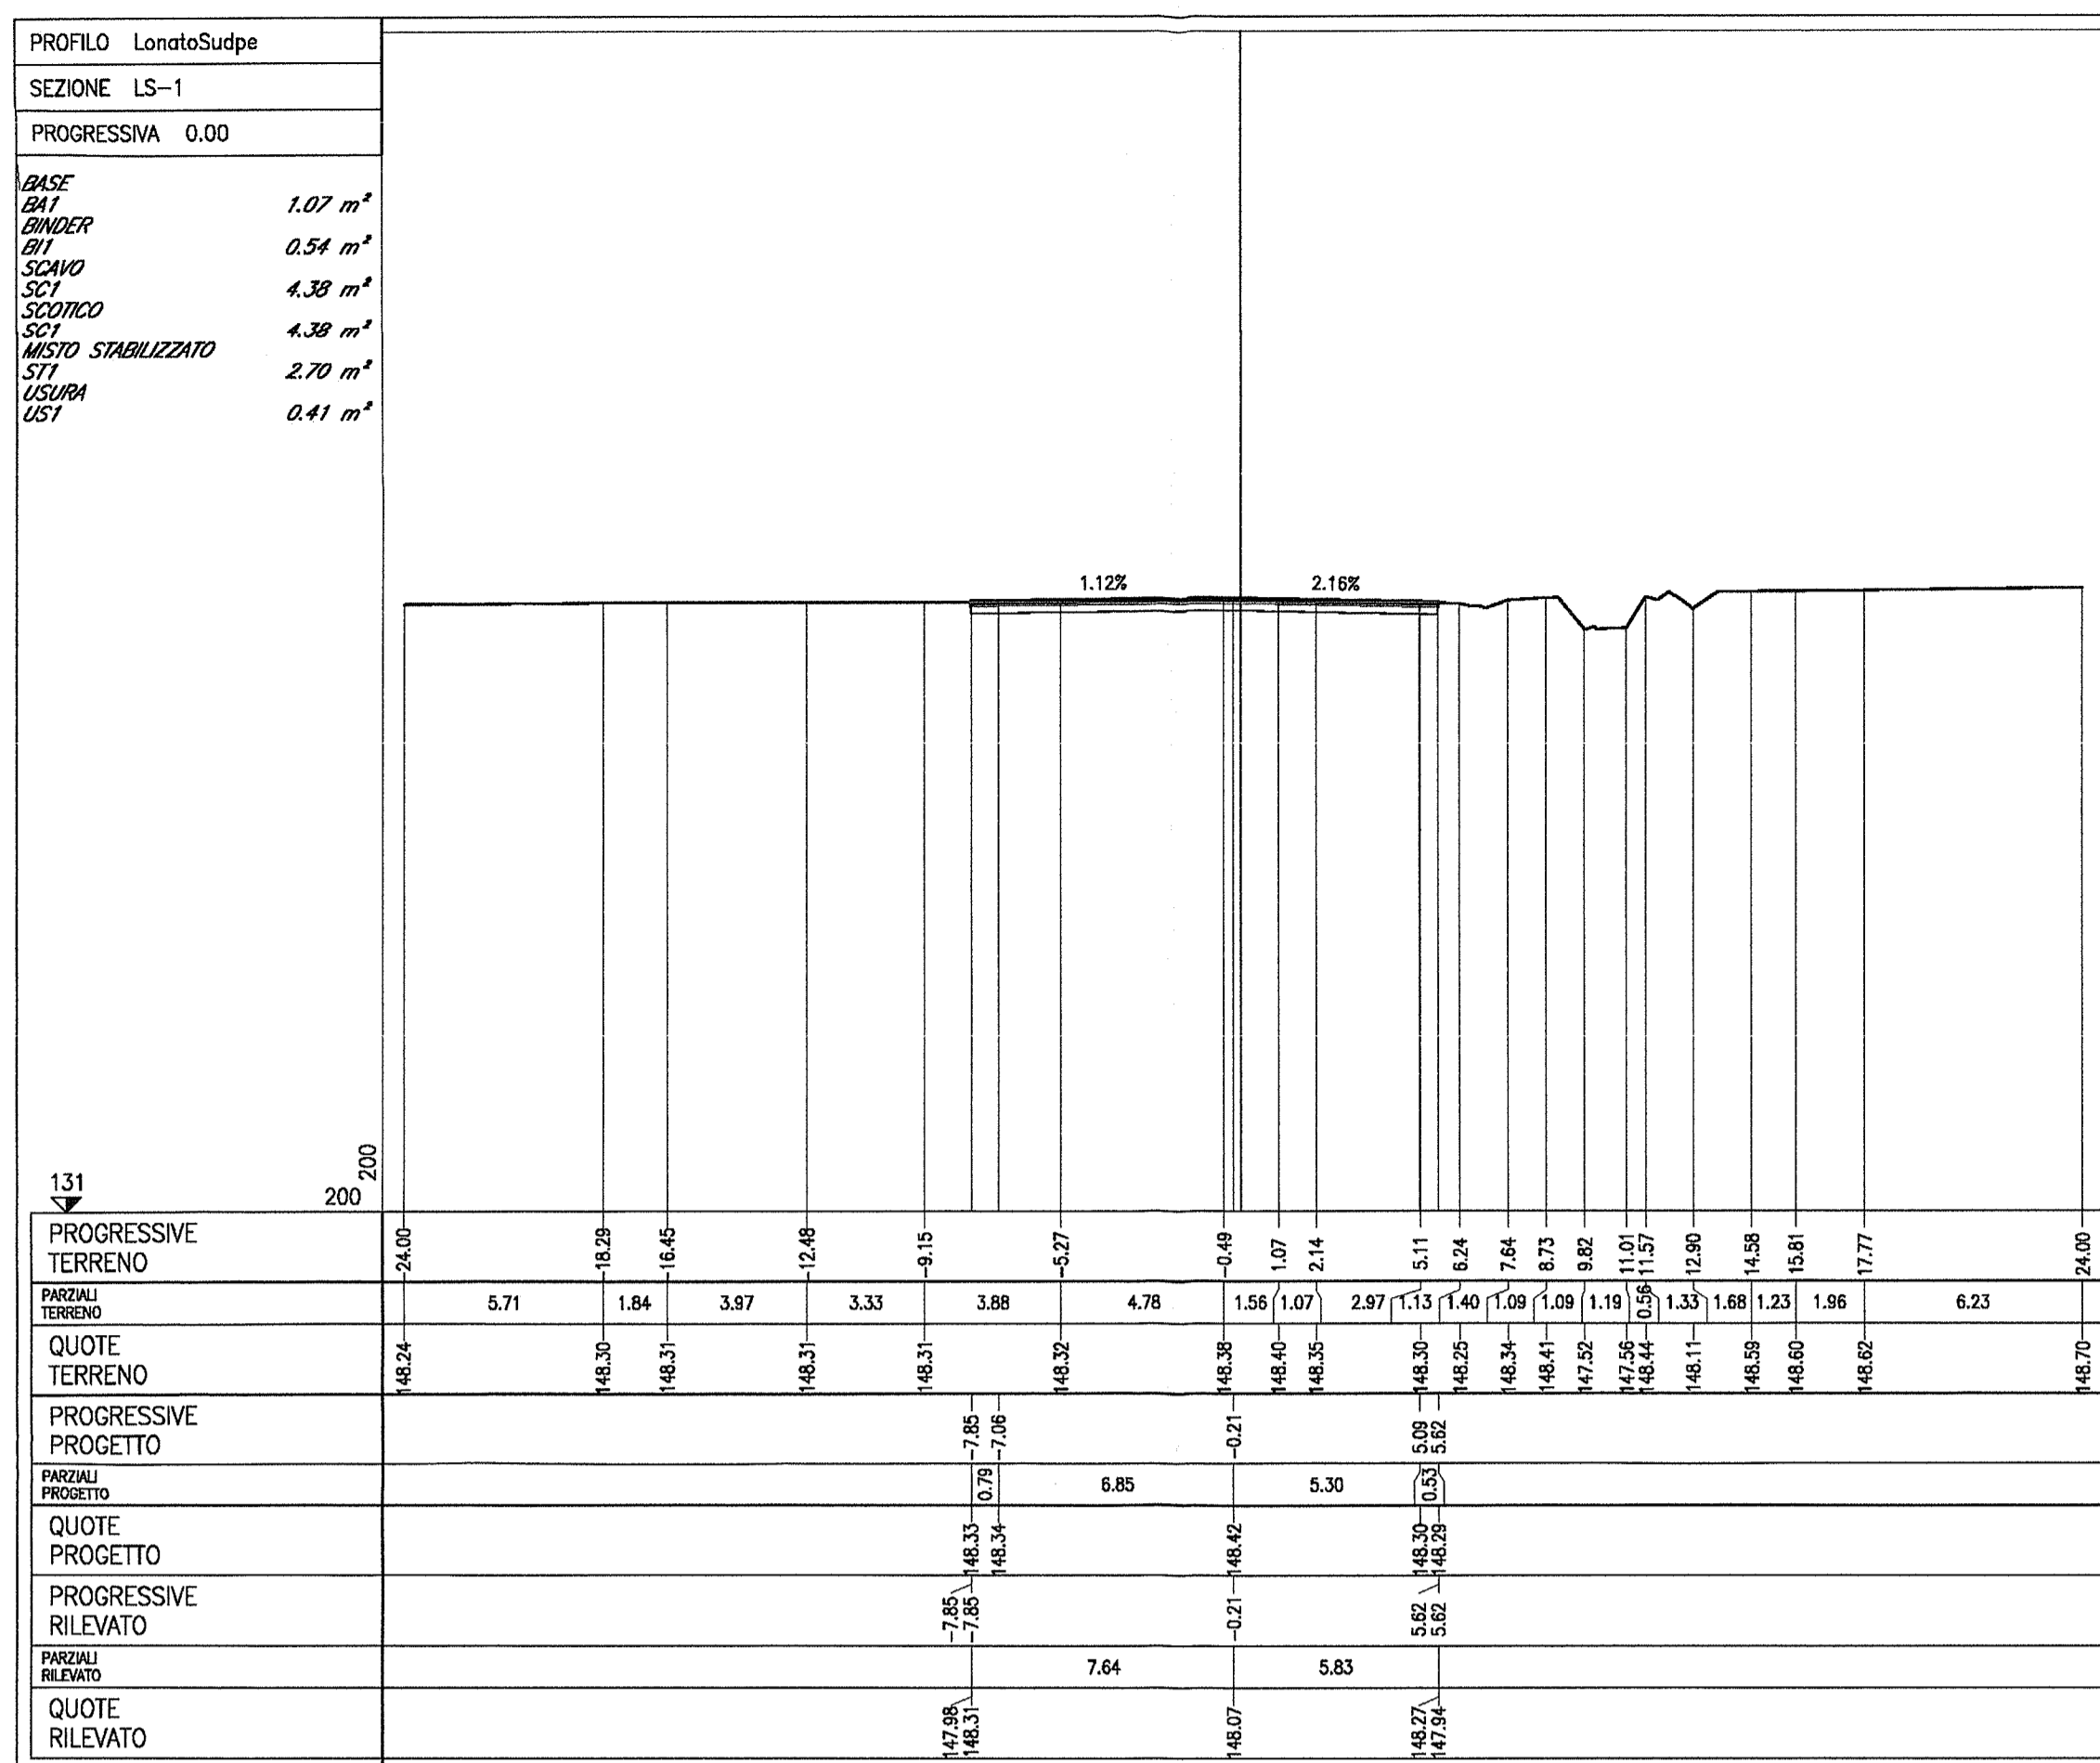

COMMITTENTE: RFI GRUPPO FERROVIARIE ITALIANA GRUPPO FERROVIE DELLO STATO  
ALTA Sorveglianza: ITALFERR GRUPPO FERROVIE DELLO STATO  
GENERAL CONTRACTOR: Cepav due Consorzio ENI per l'Alta Velocità  
INFRASTRUTTURE FERROVIARIE STRATEGICHE DEFINITE DALLA LEGGE OBIETTIVO N. 443/01  
LINEA A.V. I.A.C. TORINO - VENEZIA Tratta MILANO - VERONA  
Lotto funzionale Brescia-Verona  
PROGETTO ESECUTIVO  
IN26 - NUOVA STRADA VIA MOLINI  
Asse principale. Sezioni trasversali. Tavola 1/7  
GENERAL CONTRACTOR: Consorzio Cepav due / Il Direttore del Consorzio (ing. F. Tognoli)  
COMMESSA LOTTO FASE ENTE TIPO DOC. OPERA/DISCIPLINA PROG. REV.  
INOR 11 E E2 W9 INZ600 001 A  
IL PROGETTISTA: FACENTINI INGEGNERIA  
Stampato dal Servizio di pilotaggio ITALFERR S.p.A. ALBA S.r.l. CUP: 81H1910000008