PROFILO LonatoNordpe

SEZIONE LN-10

PROGRESSIVA 180.00

BASE
BA1 0.70 m²
BINDER
BI1 0.35 m²
RILEVATO
RI1 0.53 m²
RI2 1.24 m²
Totale: 1.80 m²
SCAVO
SC1 0.01 m²
SC2 0.04 m²
Totale: 0.05 m²
SCAVO FOSSI
SF1 0.21 m²
MISTO STABILIZZATO
ST1 2.06 m²
USURA
US1 0.25 m²
VEGETALE FOSSI
VF1 0.35 m²
VF2 0.72 m²
VF3 0.02 m²
VF4 0.01 m²
Totale: 1.08 m²
VEGETALE SCARPATE
VS1 0.61 m²
VS2 0.47 m²
Totale: 1.08 m²
IDROSEMINA
id1 1.21 m
id2 1.21 m
id3 1.21 m
id4 1.60 m
id5 2.60 m
id6 2.46 m
Totale: 10.88 m
SCOTICO
sc1 11.78 m

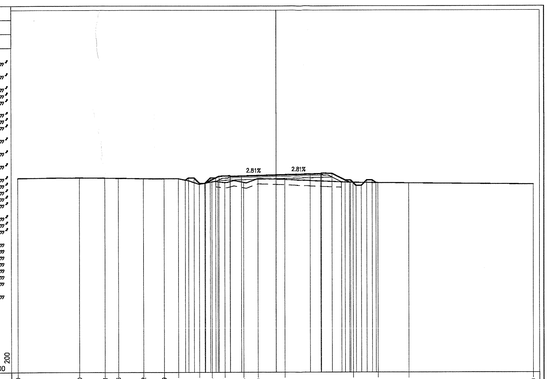

141 200

| | | |