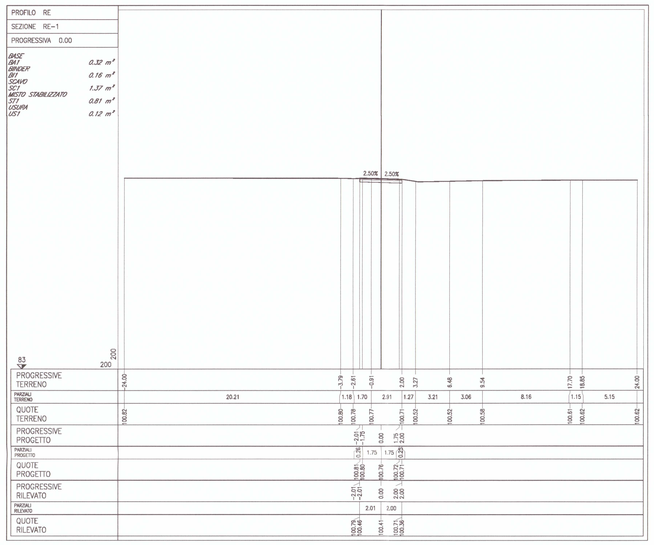

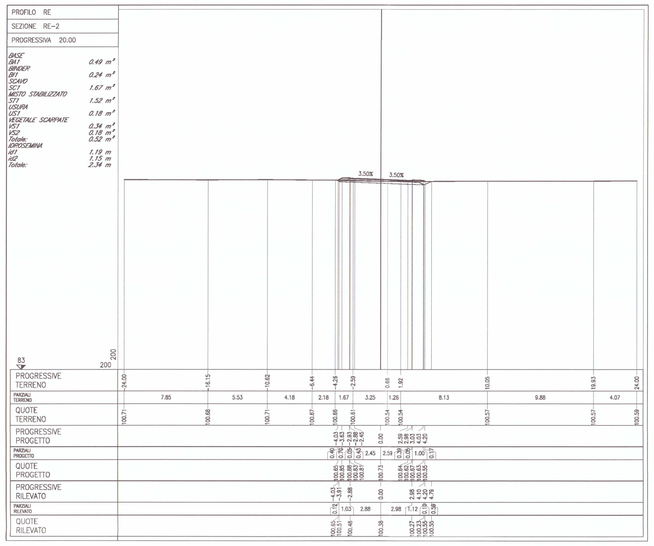

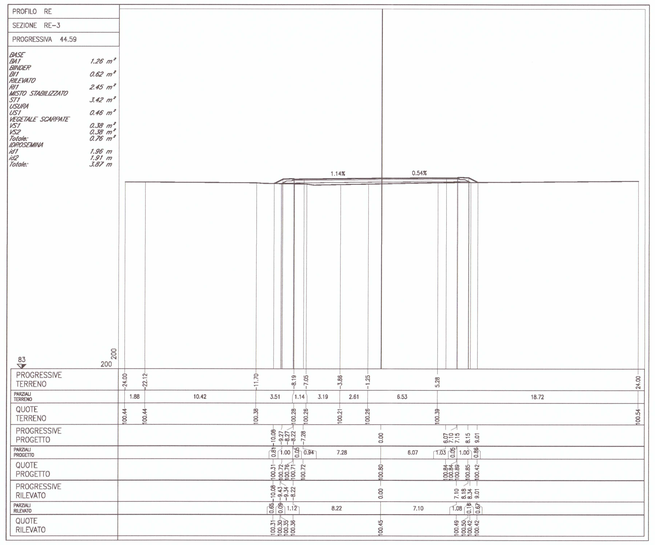

DOCUMENTI DI RIFERIMENTO

DESCRIZIONE	CODICE
LIV2 – RAMPE CAVALCAFERROVIA TIPOLOGICO	
PLANTI PALI DI ILLUMINAZIONE REALIZZATI IN OPERA SEZIONI TIPO	INGR1112EZWOC2E002
SEGNALETICA VERTICALE E CANCELLATA: DETTAGLI	INGR1112EZWOD2E005
SEGNALETICA VERTICALE E PLANTI DI FONDAZIONE: GEOMETRIE	INGR1112EZWVD2E001
SEGNALETICA VERTICALE: PLANTI DI FONDAZIONE, CARPENTERIA E ARMATURA	INGR1112EZWOC2E001
RELAZIONE DI VERIFICA DELLE PAVIMENTAZIONI STRADALI	INGR1112EZWOD2E001
SEGNALETICA VERTICALE: PLANTI DI FONDAZIONE, RELAZIONE DI CALCOLO	INGR1112EZLWOC2E001
INV2 – RIQUALIFICAZIONE SP19 E ROTATORIA VIA DOLCI	
RELAZIONE TECNICA GENERALE	INGR1112EZRHIN2E0000002
PLANIMETRIE STATO DI FATTO E DI PROGETTO	INGR1112EZPHIN2E0000001
PLANIMETRIA DI TRACCIAMENTO	INGR1112EZPHIN2E0000002
PROFILO LONGITUDINALE	INGR1112EZTPIN2E0000002
UNIFORMAMI DI VISUALE LIBERA E VELOCITA'	INGR1112EZCTIN2E0000001
SEZIONI TRASVERSALI VIA MANTOVA	INGR1112EZPHIN2E0000002
SEZIONI TRASVERSALI STRADA PROVINCIALE N.19	INGR1112EZPHIN2E0000003
SEZIONI TRASVERSALI ROTATORIA TAVOLA 1/2	INGR1112EZPHIN2E0000004
SEZIONI TRASVERSALI ROTATORIA TAVOLA 2/2	INGR1112EZPHIN2E0000005
PLANIMETRIA SEGNALETICA	INGR1112EZPHIN2E0000001
PLANIMETRIA DEMOLIZIONI	INGR1112EZPHIN2E0001001
SEZIONI TIPO E DETTAGLI	INGR1112EZNIIN2E0000001
RELAZIONE GEOTECNICA	INGR1112EZRHIN2E0000001
PROFILO STRATIGRAFICO	INGR1112EZPTIN2E0000001

NOTE GENERALI

– TUTTE LE MISURE SONO ESPRESSE IN METRI

COMMITTENTE: RFI RETE FERROVIARIA ITALIANA – GRUPPO FERROVIE DELLO STATO

ALTA SORVEGLIANZA: ITALFERR – GRUPPO FERROVIE DELLO STATO

GENERAL CONTRACTOR: Cepav due – Consorzio ENI per l' Alta Velocità

INFRASTRUTTURE FERROVIARIE STRATEGICHE DEFINITE DALLA LEGGE OBIETTIVO N. 443/01

LINEA A.V. /A.C. TORINO - VENEZIA Tratta MILANO - VERONA
Lotto funzionale Brescia-Verona
PROGETTO ESECUTIVO

INX2 - RIQUALIFICAZIONE SP19 E ROTATORIA VIA DOLCI

Via Valscarpina. Sezioni trasversali.

GENERAL CONTRACTOR	DIRETTORE LAVORI	SCALA:
Consorzio Cepav due – Il Direttore del Consorzio (Ing. Umberto) – Data: 06 GIU 2019	Data:	1:200

COMMESSA	LOTTO	FASE	ENTE	TIPO DOC.	OPERA/DISCIPLINA	PROGR.	REV.
INOR	11	E	E2	W9	INX200	001	A

PROGETTAZIONE — IL PROGETTISTA

Rev.	Descrizione	Redatto	Data	Verificato	Data	Validato	Data
A	EMISSIONE	Damiano	15/04/19	Pasquini	15/04/19	Placentini	15/04/19
B							
C							

PIACENTINI DANIELE – Dott. Ing. – Ordine degli Ingegneri della Provincia di Torino – n. 10078 – Settore Civile e Ambientale

CIG. 7514473344 — File: IN0R11EE2WSINX200001A_02.dwg

Progetto cofinanziato dalla Unione Europea

Stampato dal Service di stampaggio ITALFERR S.p.A. ALBA (CN)

CUP: F81H91000000008

Scala di plot: 1:1