

IMPIANTO DI PRODUZIONE DI ENERGIA DA FONTE EOLICA
"Parco Eolico San Pietro" DI POTENZA PARI A 60 MW

REGIONE PUGLIA
PROVINCIA di BRINDISI

PARCO EOLICO E RELATIVE OPERE DI CONNESSIONE NEI COMUNI DI:
Brindisi, San Pietro Vernotico, Cellino San Marco

PROGETTO DEFINITIVO
Id AU VSSK6Y3

Tav.:

Titolo:

12

Particolare plinto di fondazione
Fondazione diretta e con pali

Scala:

Formato Stampa:

Codice Identificatore Elaborato:

1:200

A3

VSSK6Y3_ElaboratoGrafico_2_12

Progettazione:

Committente:

STCs S.r.l.

Via Nazario Sauro, 51 - 73100 Lecce
stcs@pec.it - fabio.catcarella@gmail.com

Dott. Ing. Fabio CALCARELLA




wpd MURO s.r.l.

Viale Aventino, 102 - 00153 Roma
C.F. e P.I. 15443431000
tel. +39 06 960 353-00




Data	Motivo della revisione:	Redatto:	Controllato:	Approvato:
Agosto 2020	Prima emissione	STCs S.r.l.	FC	wpd MURO s.r.l.

(N. 10 pali diametro 1,00 m - profondità max 30 m)

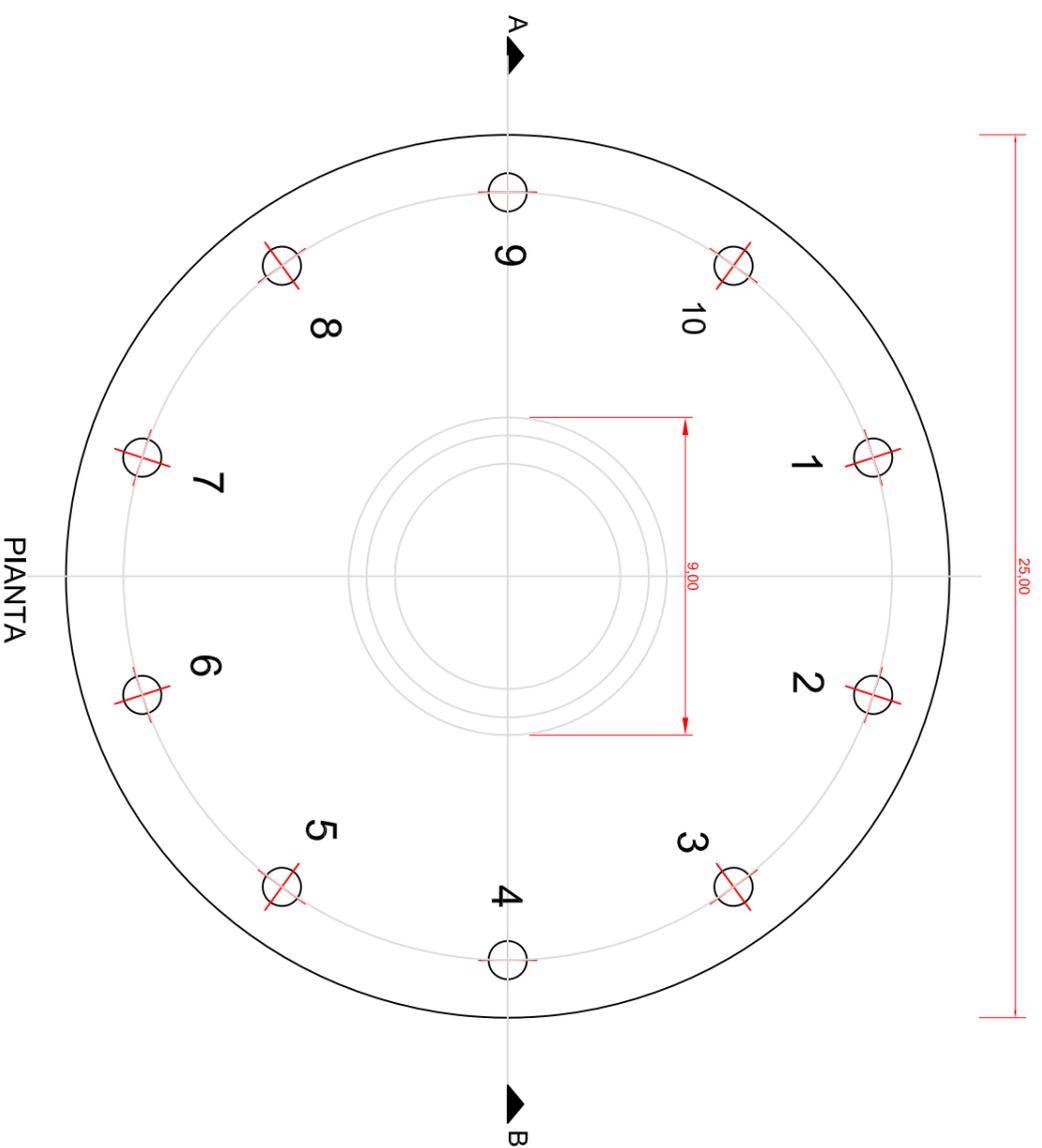

PIANTA

PIANTA

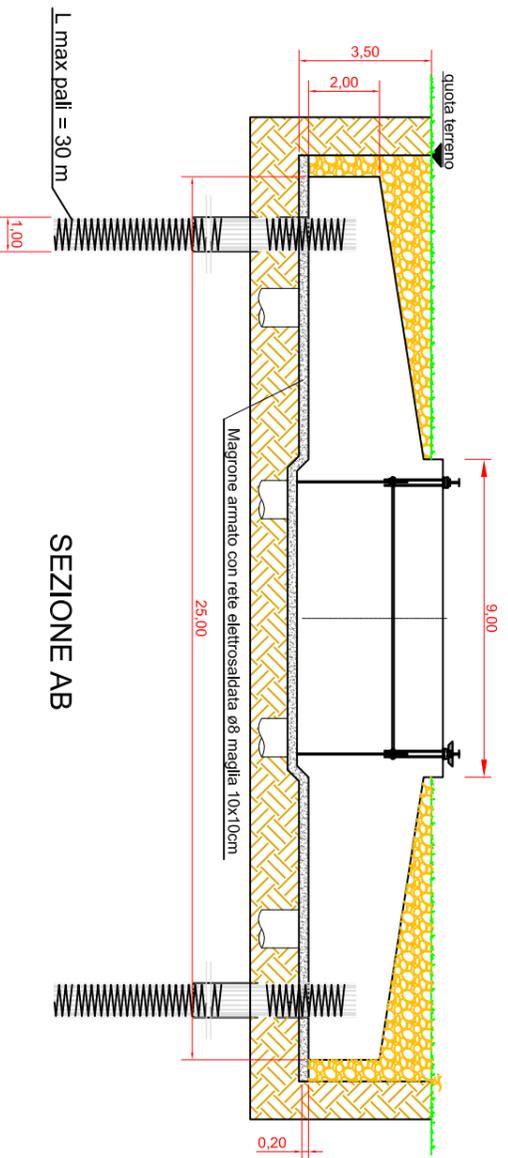

SEZIONE AB

SEZIONE AB