
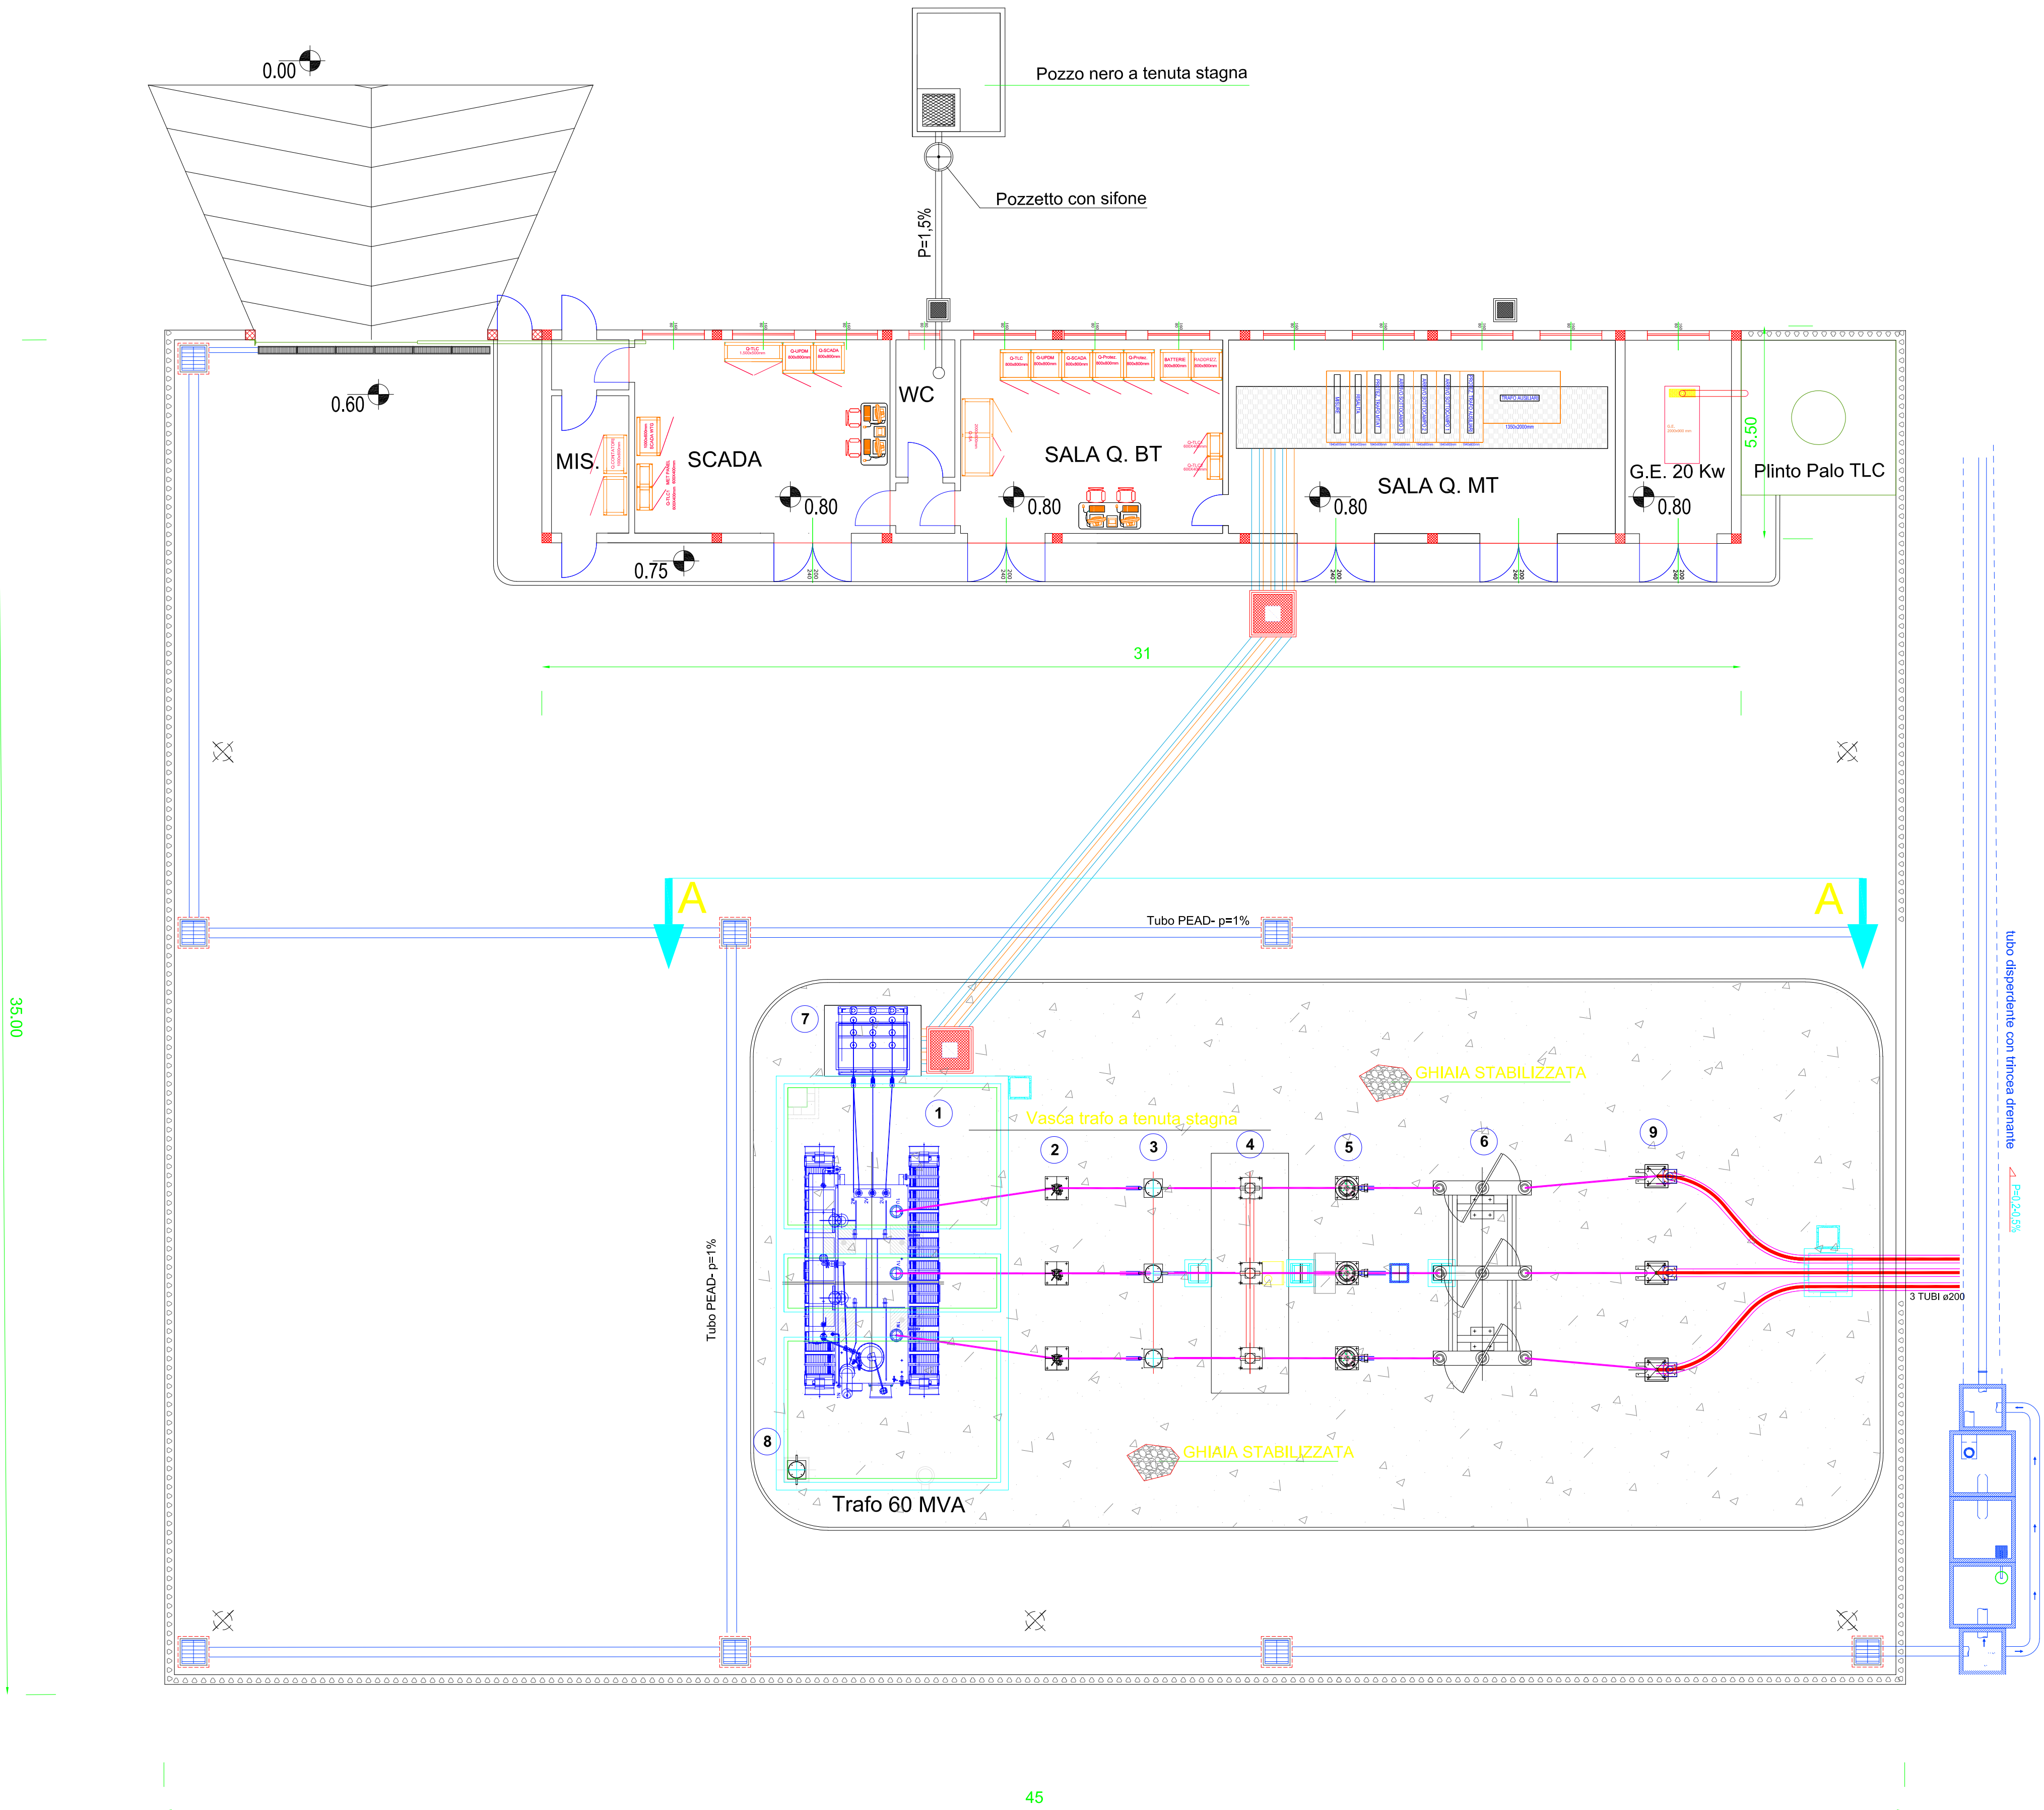


LEGENDA APPARECCHIATURE AT	
1	TRASFORMATORE MT/AT
2	SCARICATORE SOVRATENSIONI
3	TA
4	INTERRUTTORE TRIPOLARE AT
5	TV
6	SEZ. TRIPOLARE ORIZZ. AT CON LAME DI TERRA
7	SOSTEGNO SBARRE MT
8	SOSTEGNO MESSA A TERRA NEUTRO TRAFOT
9	COLONNINI PARTENZA CAVI AT

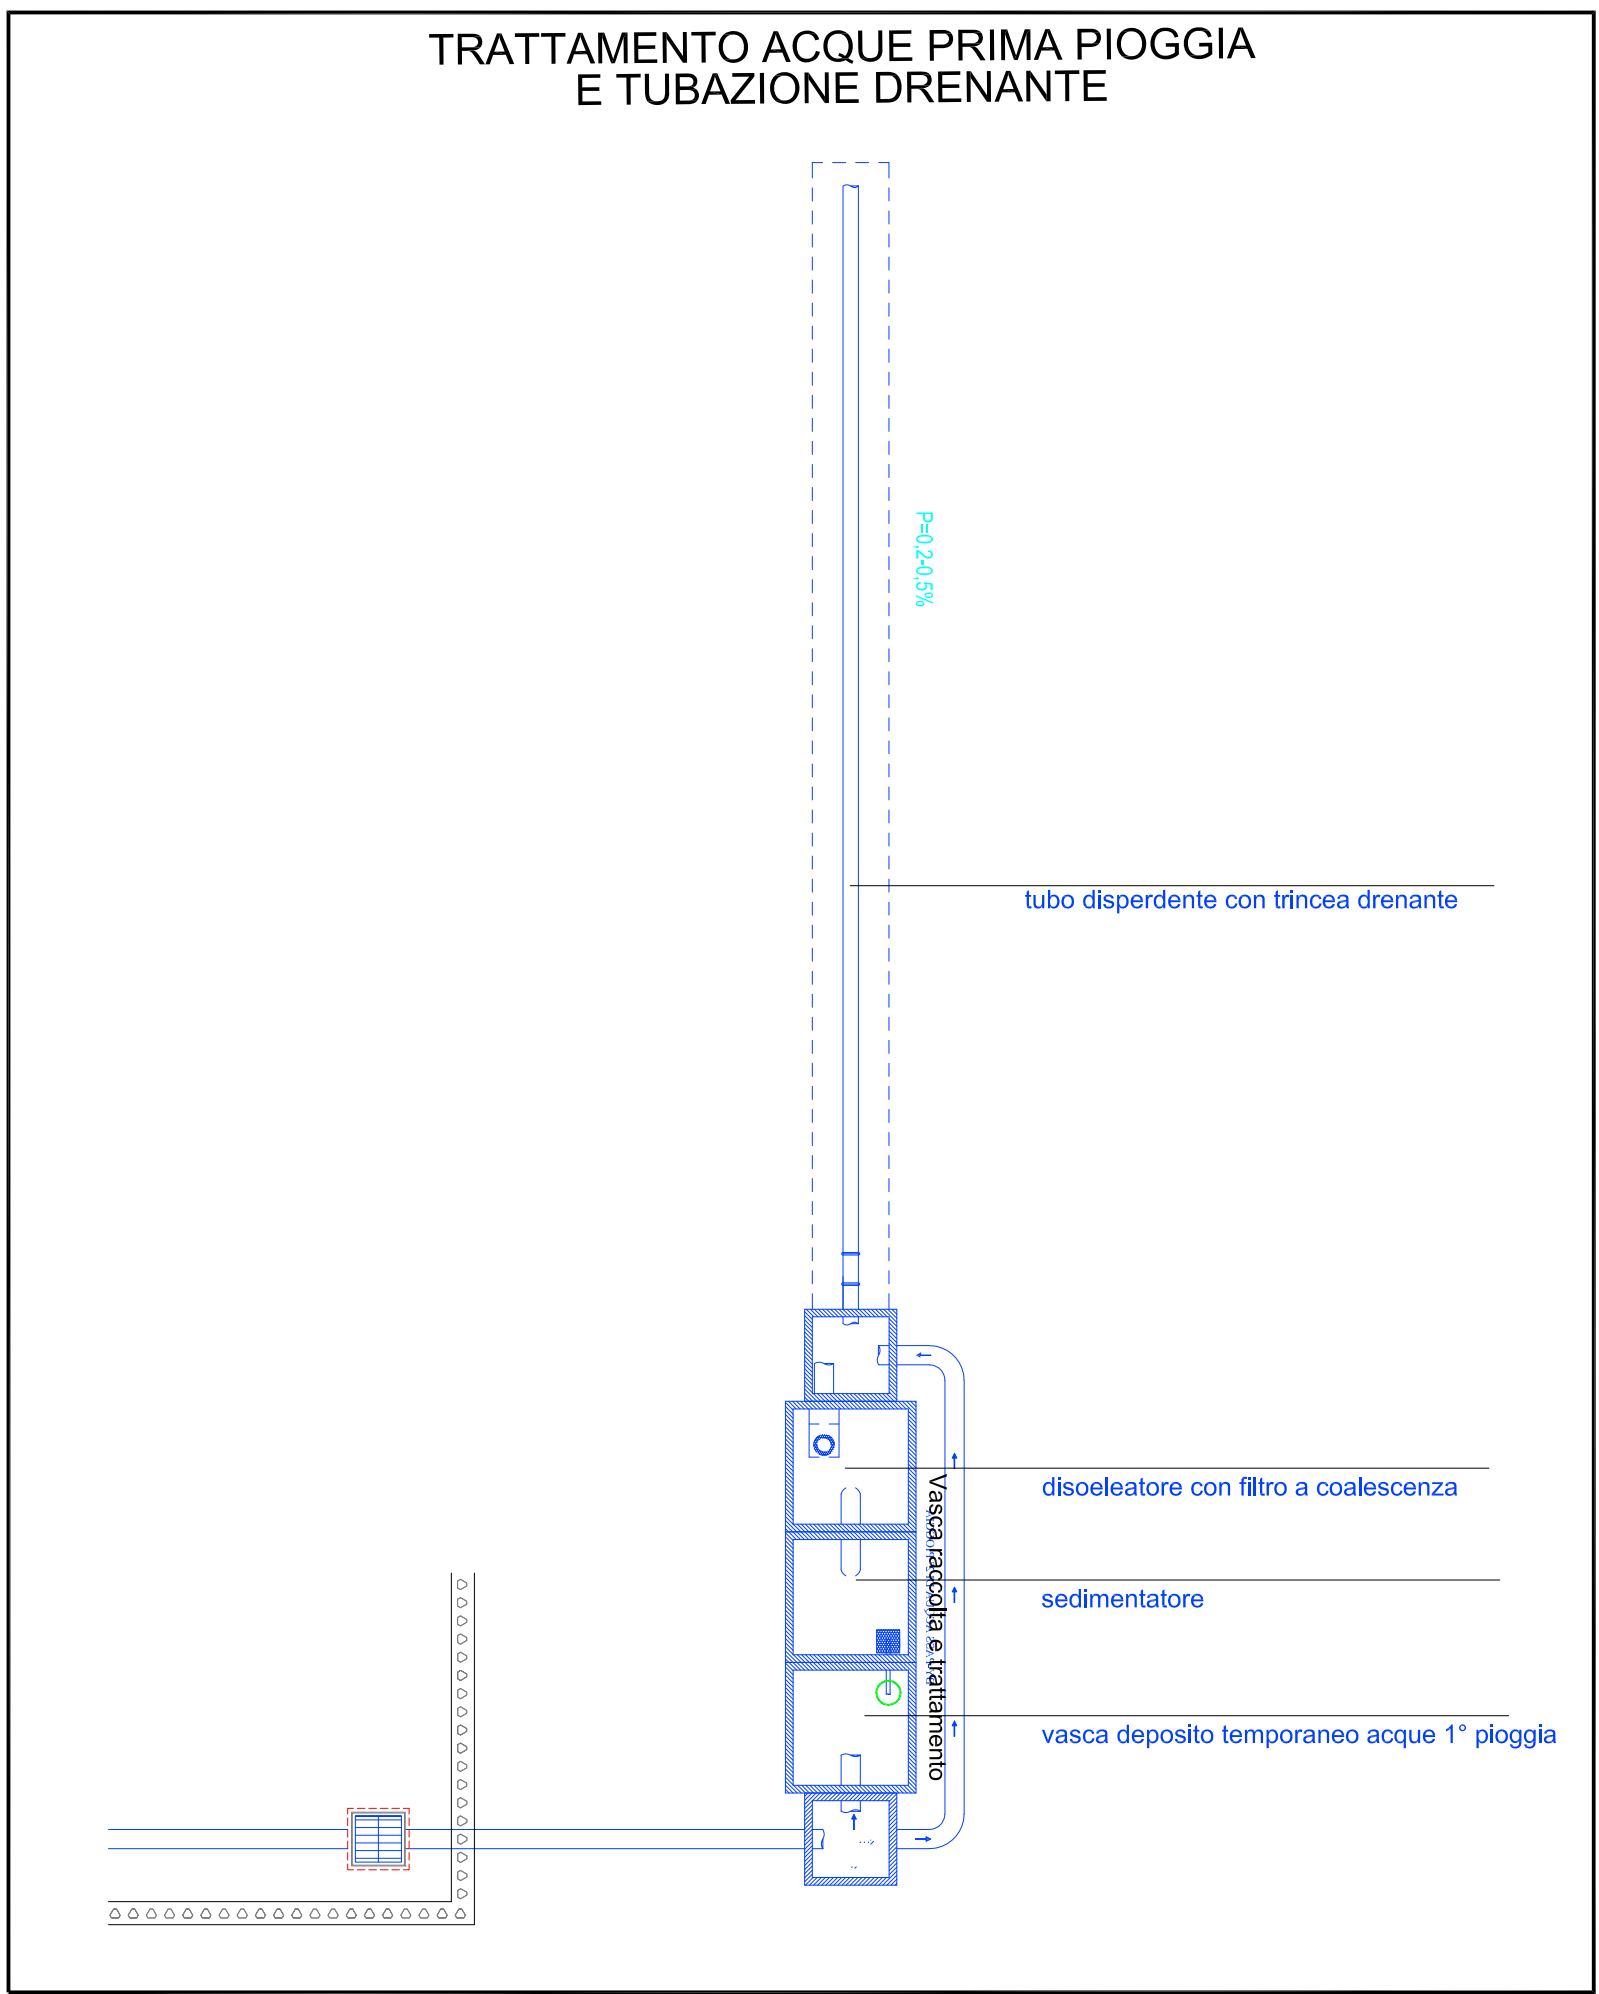

IMPIANTO DI PRODUZIONE DI ENERGIA DA FONTE EOLICA "Parco Eolico San Pietro" DI POTENZA PARI A 60 MW				
REGIONE PUGLIA PROVINCIA di BRINDISI				
PARCO EOLICO E RELATIVE OPERE DI CONNESSIONE NEI COMUNI DI: Brindisi, San Pietro Vernotico, Cellino San Marco				
PROGETTO DEFINITIVO Id AU VSK6Y3				
Tav.:	Titolo:			
19	SSE - Planimetria			
Scala:	Formato Stampa:	Codice Identificatore Elaborato:		
1:100	A0	VSK6Y3_ElaboratoGrafico_3_19		
Progettazione: STCs S.r.l. Via Nuova Europa, 51 - 70100 Lecce tel. 0832/411111 - fax 0832/411112 www.stcs.it		Committente: wpd MURO s.r.l. Viale Aventino, 102 - 00185 Roma C.F. 07111110963 - P.I. 04543110963 tel. +39 06 9901353-355		
Data: Aprile 2023		Modificata da: Prima emissione	Redatto da: STCs S.r.l.	Approvato da: wpd MURO s.r.l.