


LEGENDA	
	APPARECCHIO DI ILLUMINAZIONE A TUBI FLUORESCENTI 2X58W
	LAMPADA DI EMERGENZA CON TUBO FLUORESCENTE DA 36W
	PROIETTORE A PARETE DA 250 W (150 W)
	PRESA BIPASSO DA 10/16A
	PRESA CEE 3P 16A 380V
	PRESA CEE 2P 16A 220V
	INTERRUTTORE UNIPOLARE
	DEVIATORE
	QUADRO ELETTRICO
	PANNELLO OTTICO ACUSTICO CON SCRITTA "ALLARME INCENDIO"
	PULSANTE DI ALLARME INCENDIO
	PULSANTE DI SGANCIO
	POZZETTO IN CLS CON CHIUSINO IN PRFV CARRABILE PER CANALIZZAZIONI ELETTRICHE
	FONDAZIONE IN CLS PREFABBR. PER PALO ILLUMINAZIONE ESTERNA CON POZZETTO

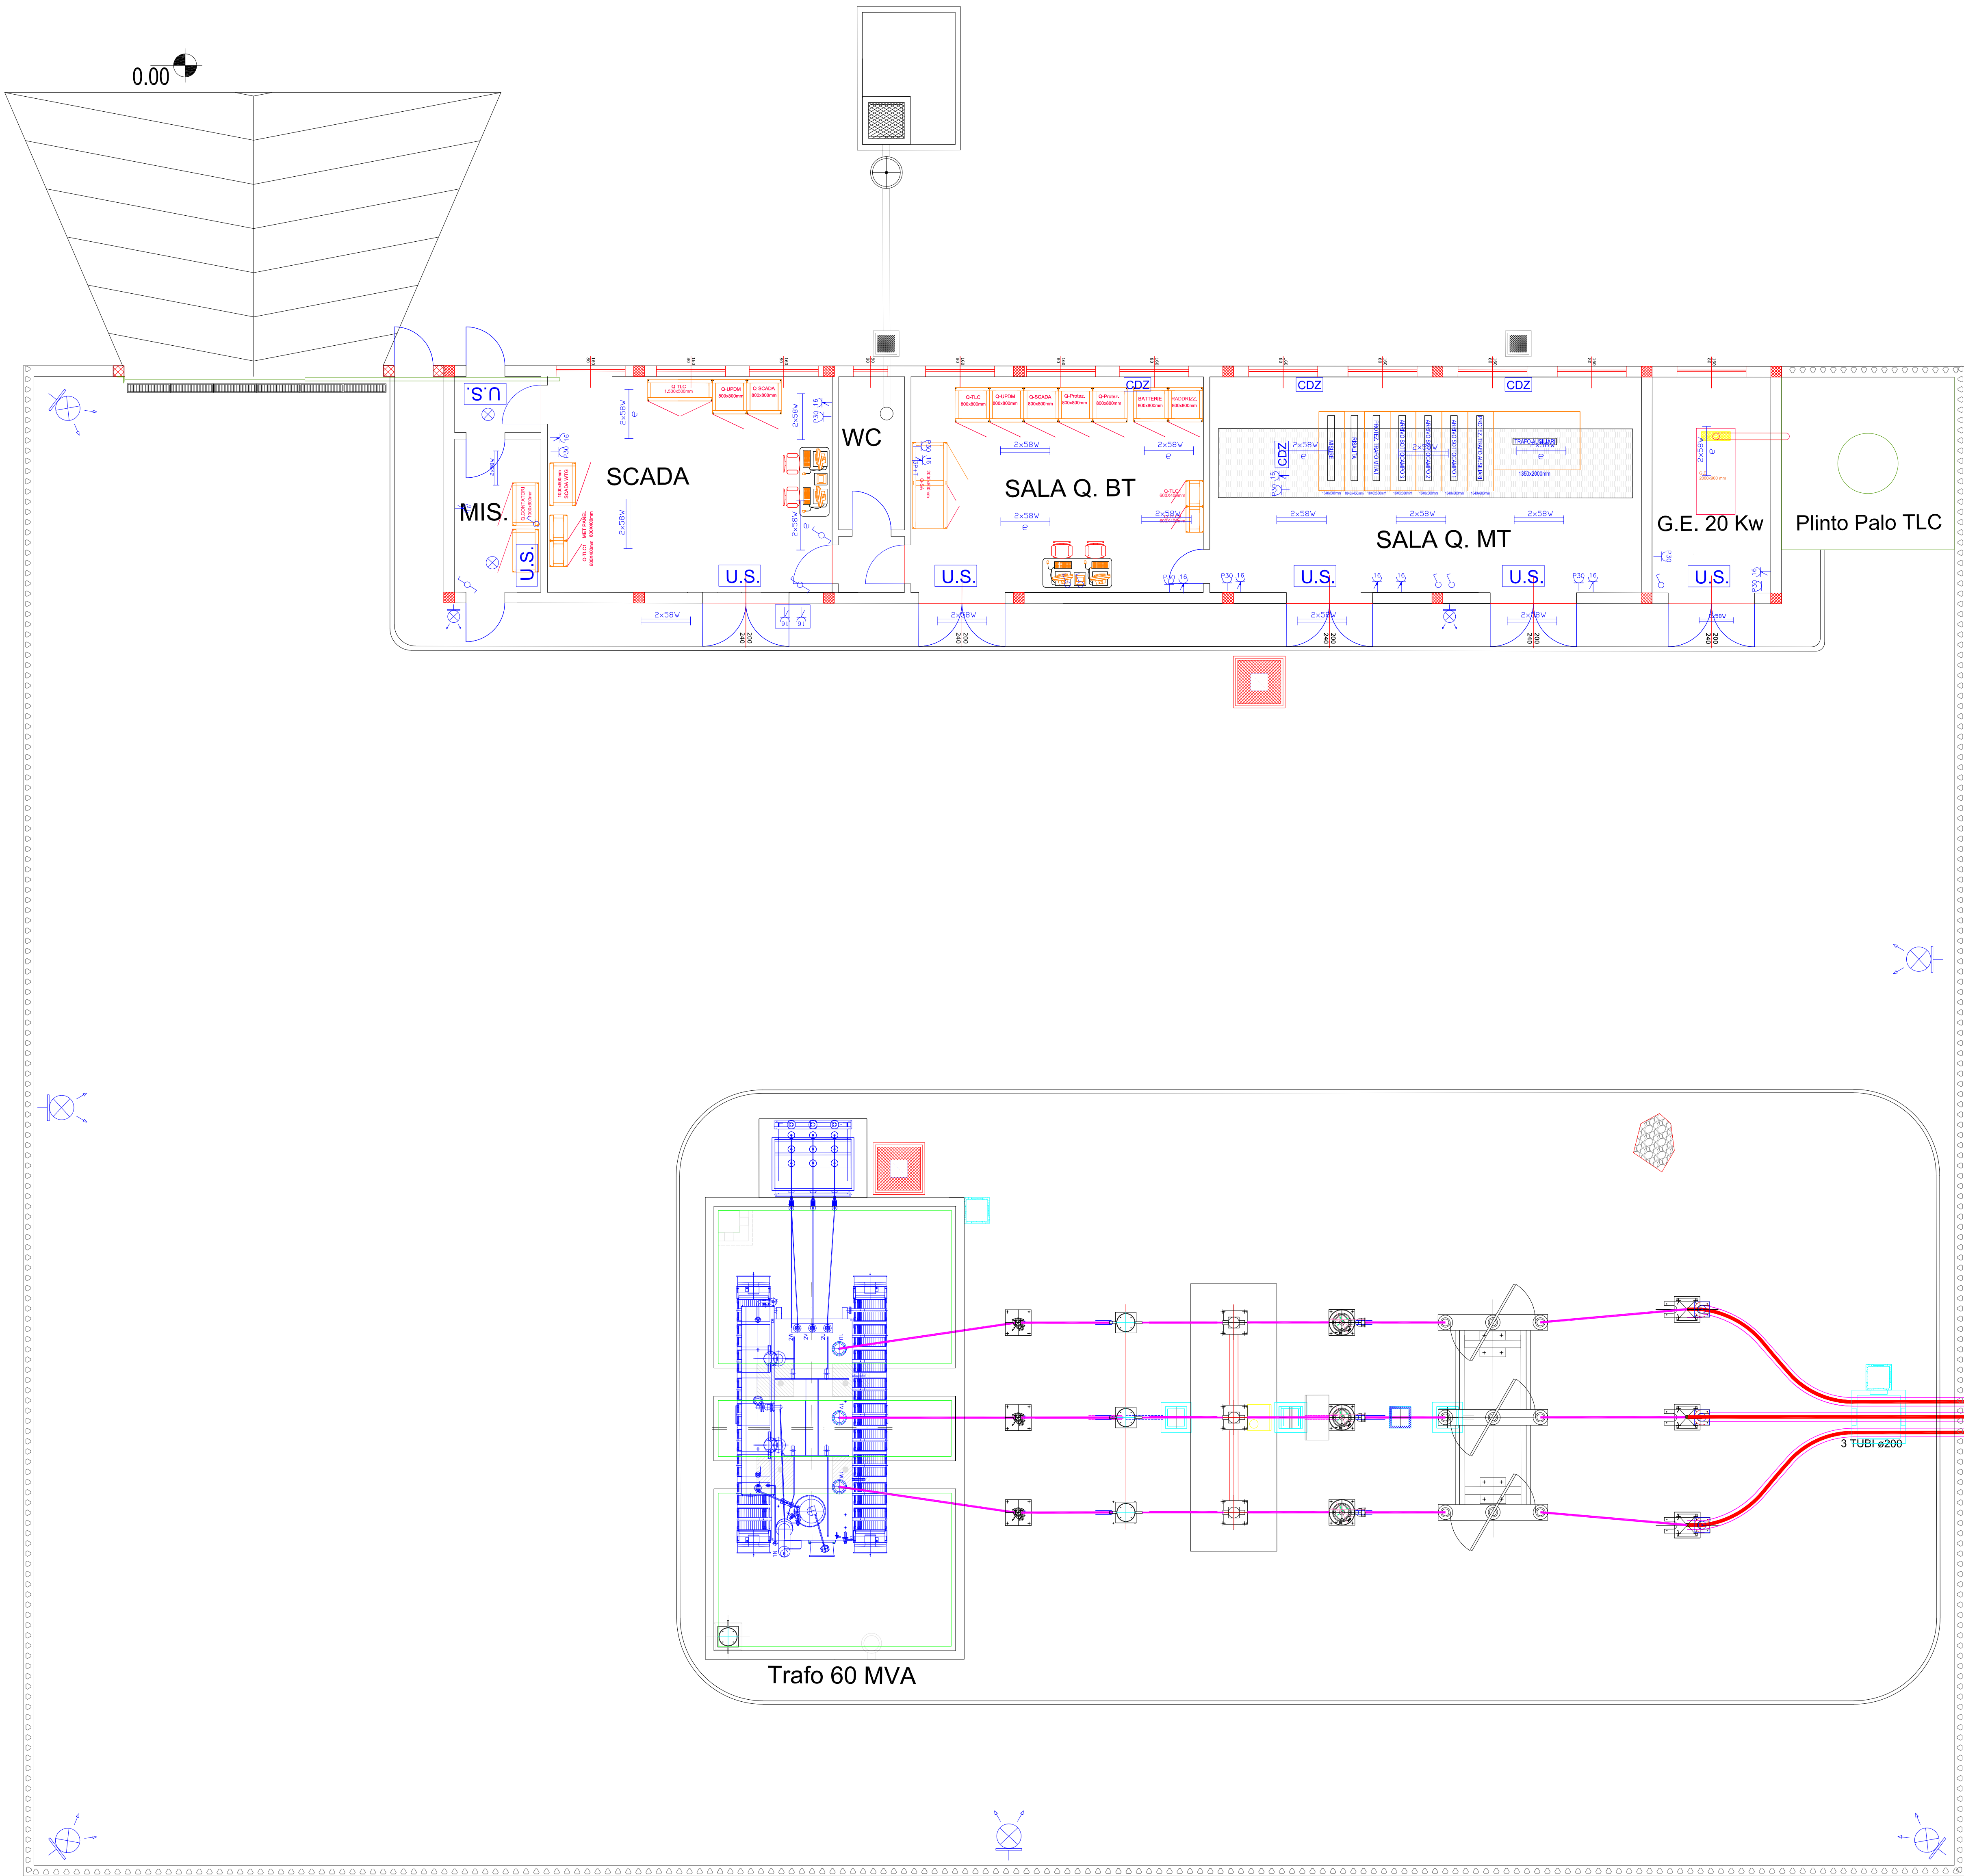

IMPIANTO DI PRODUZIONE DI ENERGIA DA FONTE EOLICA
"Parco Eolico San Pietro" DI POTENZA PARI A 60 MW

REGIONE PUGLIA
PROVINCIA di BRINDISI
PARCO EOLICO E RELATIVE OPERE DI CONNESSIONE NEI COMUNI DI:
Brindisi, San Pietro Vernotico, Cellino San Marco

PROGETTO DEFINITIVO
Id AU VSSK6Y3

Tav.:	Titolo:
23	SSE - Impianto elettrico

Scala:	Formato Stampa:	Codice Identificatore Elaborato:
1:100	A0	VSSK6Y3_ElaboratoGrafico_3_23

Progettazione:	Committente:
STCs S.r.l. Via Nazario Sauro, 51 - 73100 Lecce info@stcs.it - info@stcs.it@gmail.com Dott. Ing. Fabio CALCIARELLA	wpd MURO s.r.l. Viale Aventino, 102 - 00153 Roma C.F. e P.I. 15443431000 tel. +39 06 960 353-00

Data	Motivo della revisione:	Redatto:	Controllato:	Approvato:
Agosto 2020	Prima emissione	STCs S.r.l.	FC	wpd MURO s.r.l.