



IMPIANTO DI PRODUZIONE DI ENERGIA DA FONTE EOLICA "Parco Eolico San Pietro" DI POTENZA PARI A 60 MW			
REGIONE PUGLIA PROVINCIA DI BRINDISI			
PARCO EOLICO E RELATIVE OPERE DI CONNESSIONE NEI COMUNI DI: Brindisi, San Pietro Vernotico, Cellino San Marco			
PROGETTO DEFINITIVO Id AU VSSK6Y3			
Tav.:	Titolo:		
24a	SSE - Distanze di sicurezza antincendio interne ed esterne		
Scala:		Codice Identificatore Elaborato:	
1:100	A0	VSSK6Y3_ElaboratoGrafico_3_24a	
Progettazione: STCs S.r.l. Milano&S.p.A. - 20139 Milano viale F. Testi 10 - 02/5831100 fax 02/5831100 dott. ing. Fabio CALABRELLA		Committee: wpd MURO S.r.l. Viale Aventina, 102 - 00155 Roma C.F. e P.I. 106461100 tel. +39 06 950 35350  Storici energy	

Data:	Motivo della revisione:	Redatto:	Controllato:	Approvato:
Agosto 2007	Prima emissione	STCs S.r.l.	FC	wpd MURO S.r.l.

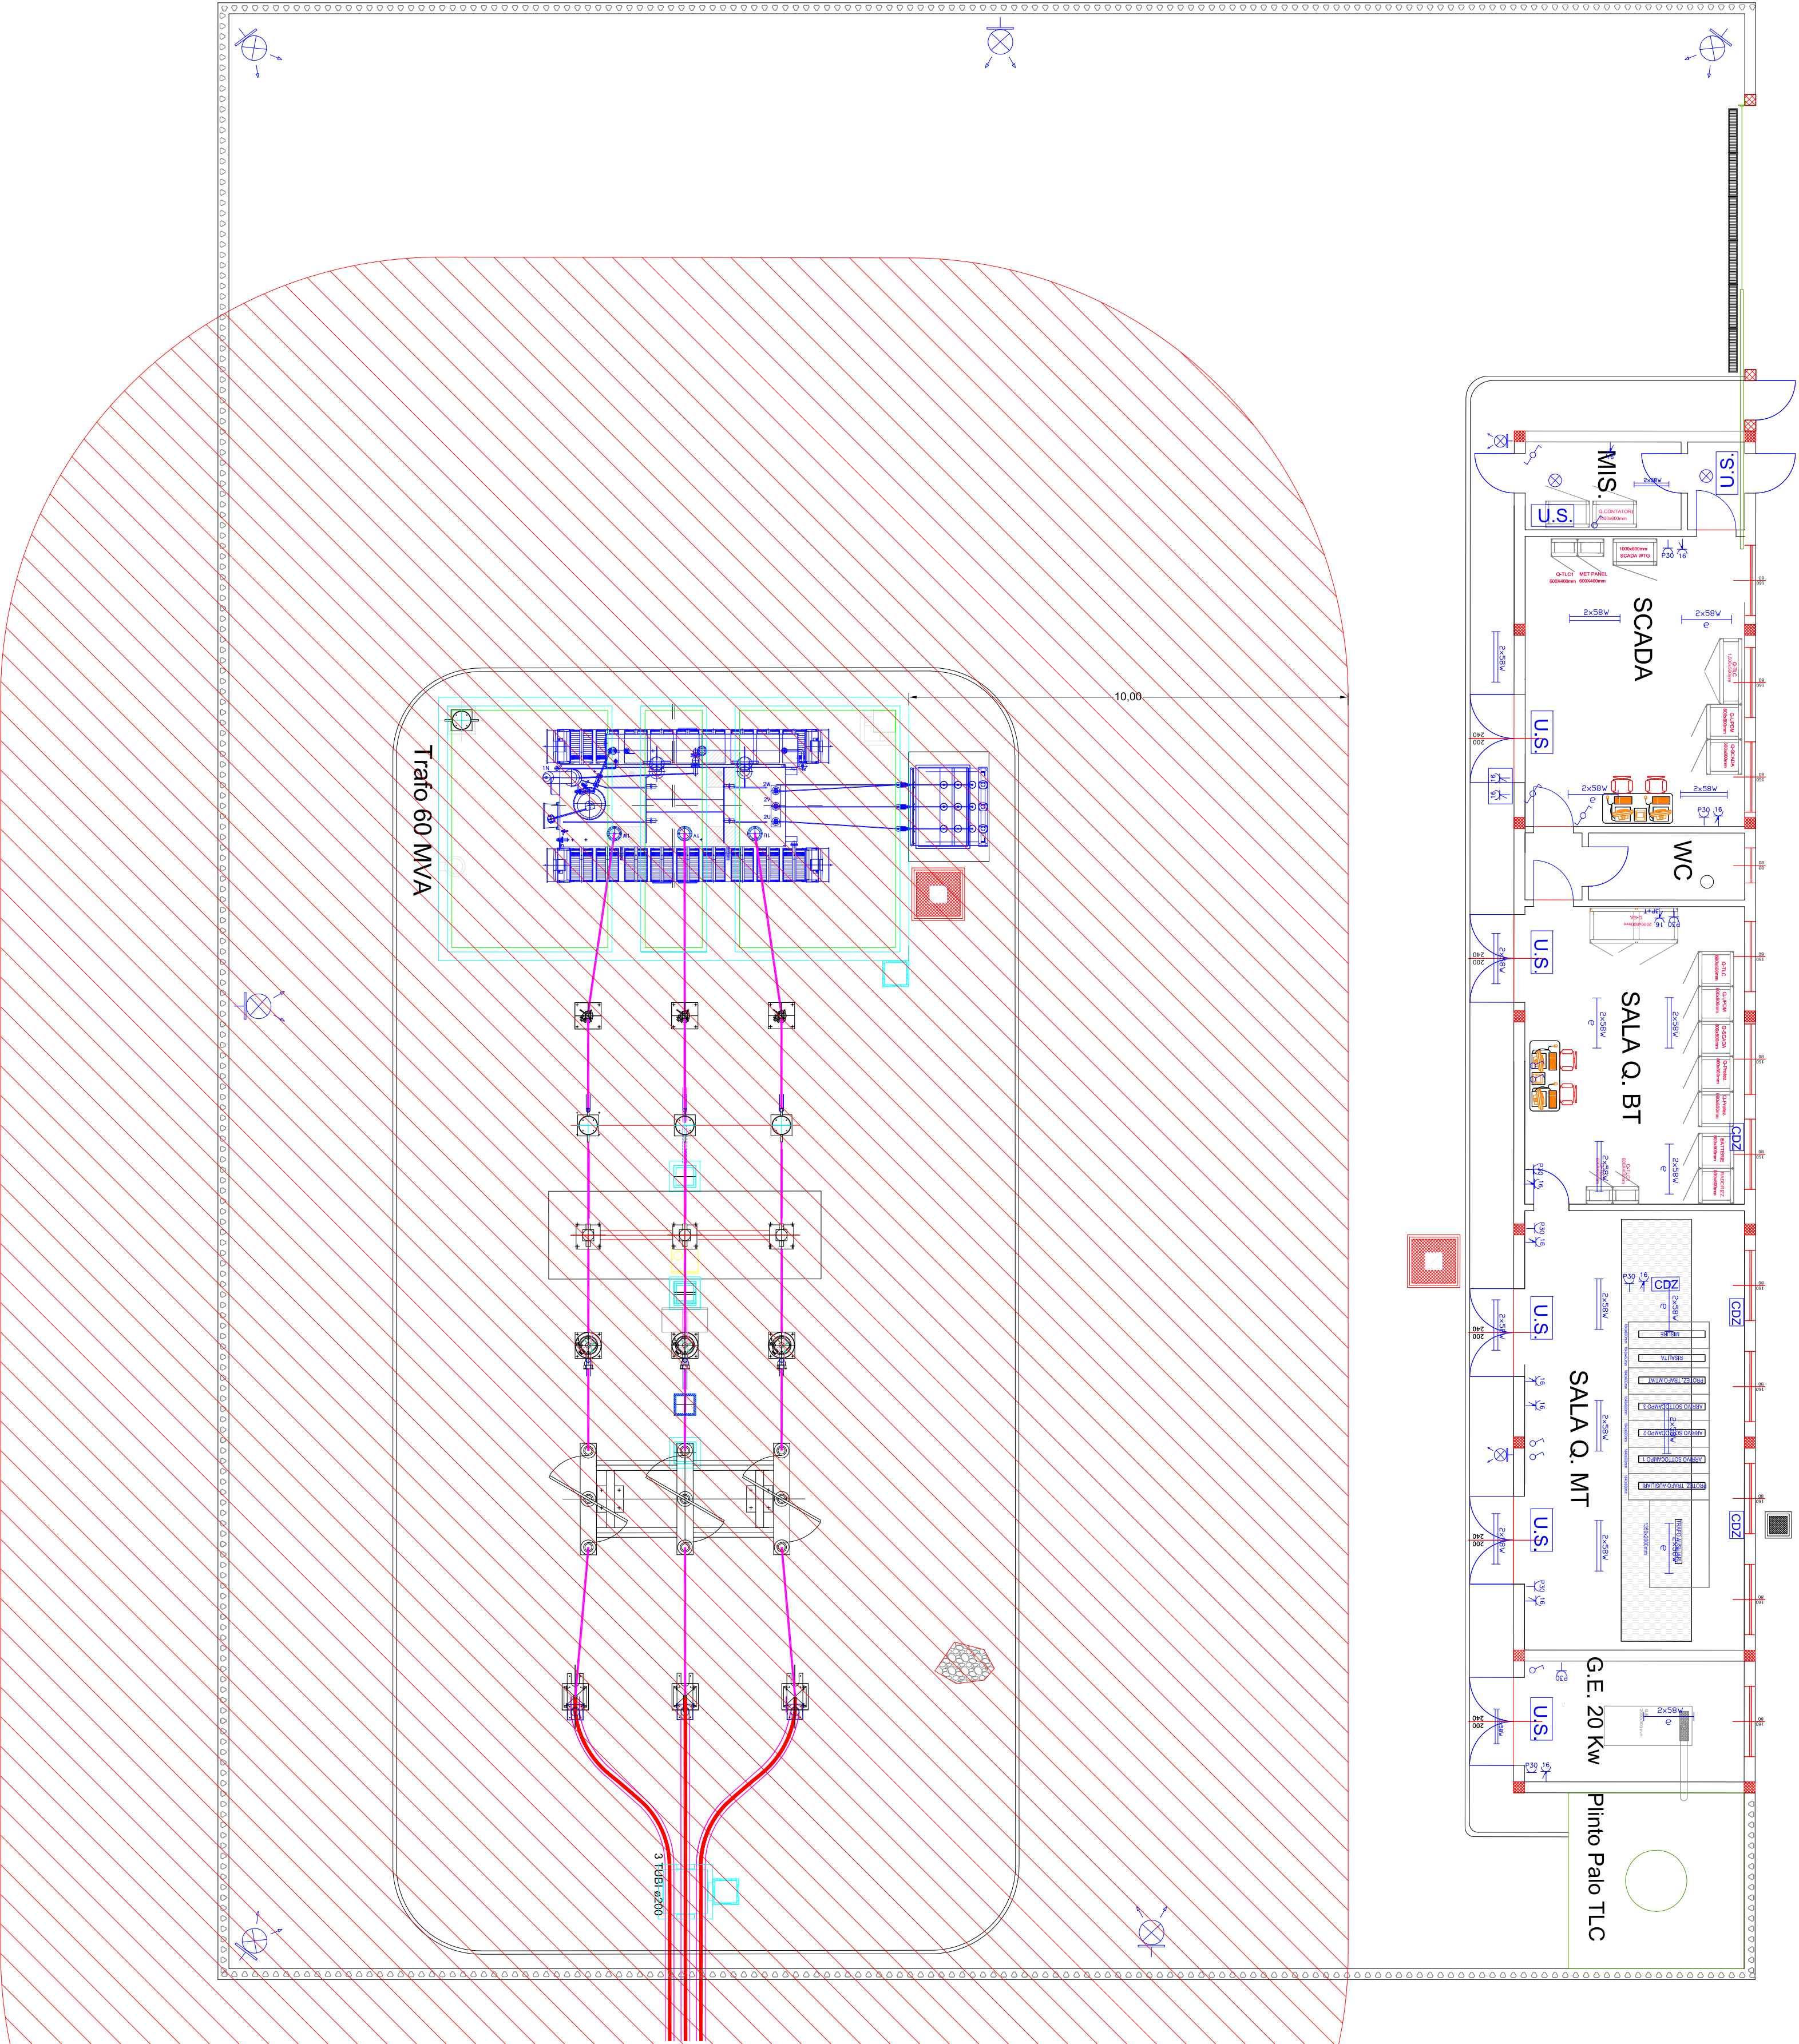

Distanze di sicurezza interne
(Capo 1 art. 2.1 Tab. 1 - DM 15.07.2014)

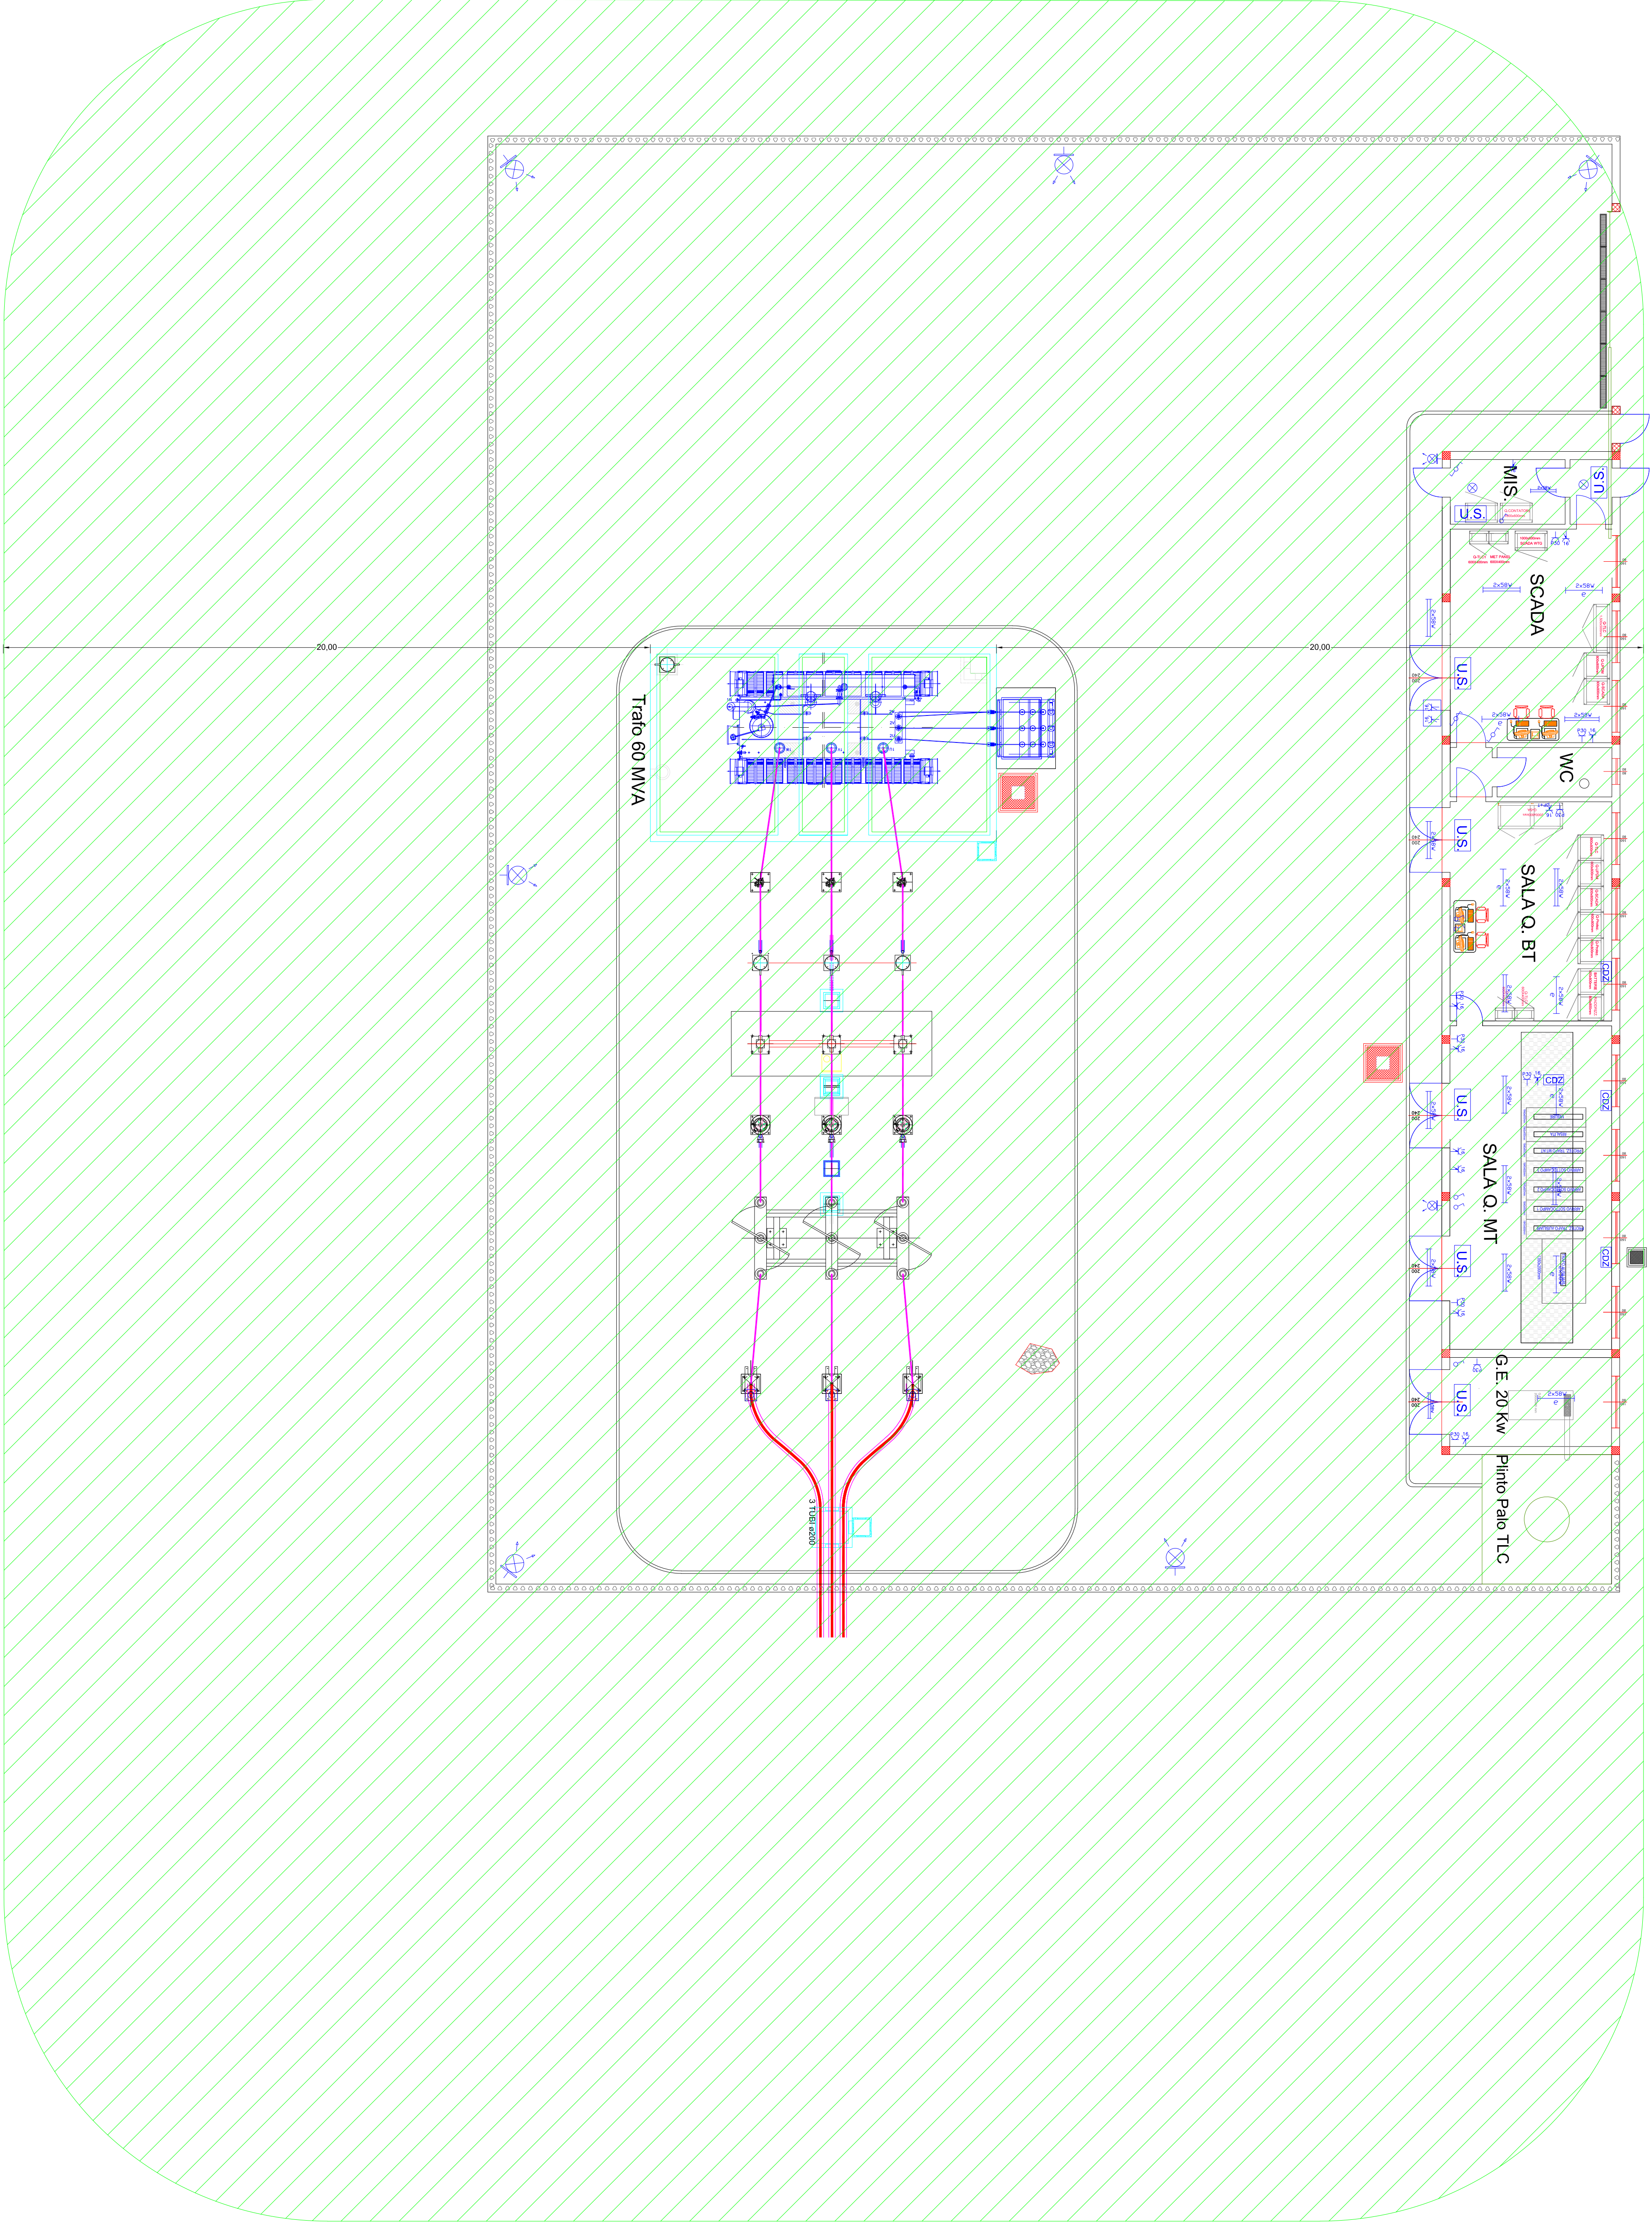

Distanze di sicurezza esterne
(Capo 1 art. 2.2 Tab. 2 - DM 15.07.2014)