

IMPIANTO DI PRODUZIONE DI ENERGIA DA FONTE EOLICA
"Parco Eolico San Pietro" DI POTENZA PARI A 60 MW

REGIONE PUGLIA
PROVINCIA di BRINDISI

PARCO EOLICO E RELATIVE OPERE DI CONNESSIONE NEI COMUNI DI:
Brindisi, San Pietro Vernotico, Cellino San Marco

PROGETTO DEFINITIVO
Id AU VSSK6Y3

Tav.:

Titolo:

27b

Rilievo plano altimetrico
Curve di livello su CTR
Tavole di dettaglio

Scala:

Formato Stampa:

Codice Identificatore Elaborato:

1:1.000

A3

VSSK6Y3_RilievoPlanoaltimetrico_27b

Progettazione:

Committente:

STCs S.r.l.

Via Nazario Sauro, 51 - 73100 Lecce
stcs@pec.it - fabio.calcarella@gmail.com

Dott. Ing. Fabio CALCARELLA




wpd MURO s.r.l.



Viale Aventino, 102 - 00153 Roma
C.F. e P.I. 15443431000
tel. +39 06 960 353-00

Data	Motivo della revisione:	Redatto:	Controllato:	Approvato:
Agosto 2020	Prima emissione	STCs S.r.l.	FC	wpd MURO s.r.l.

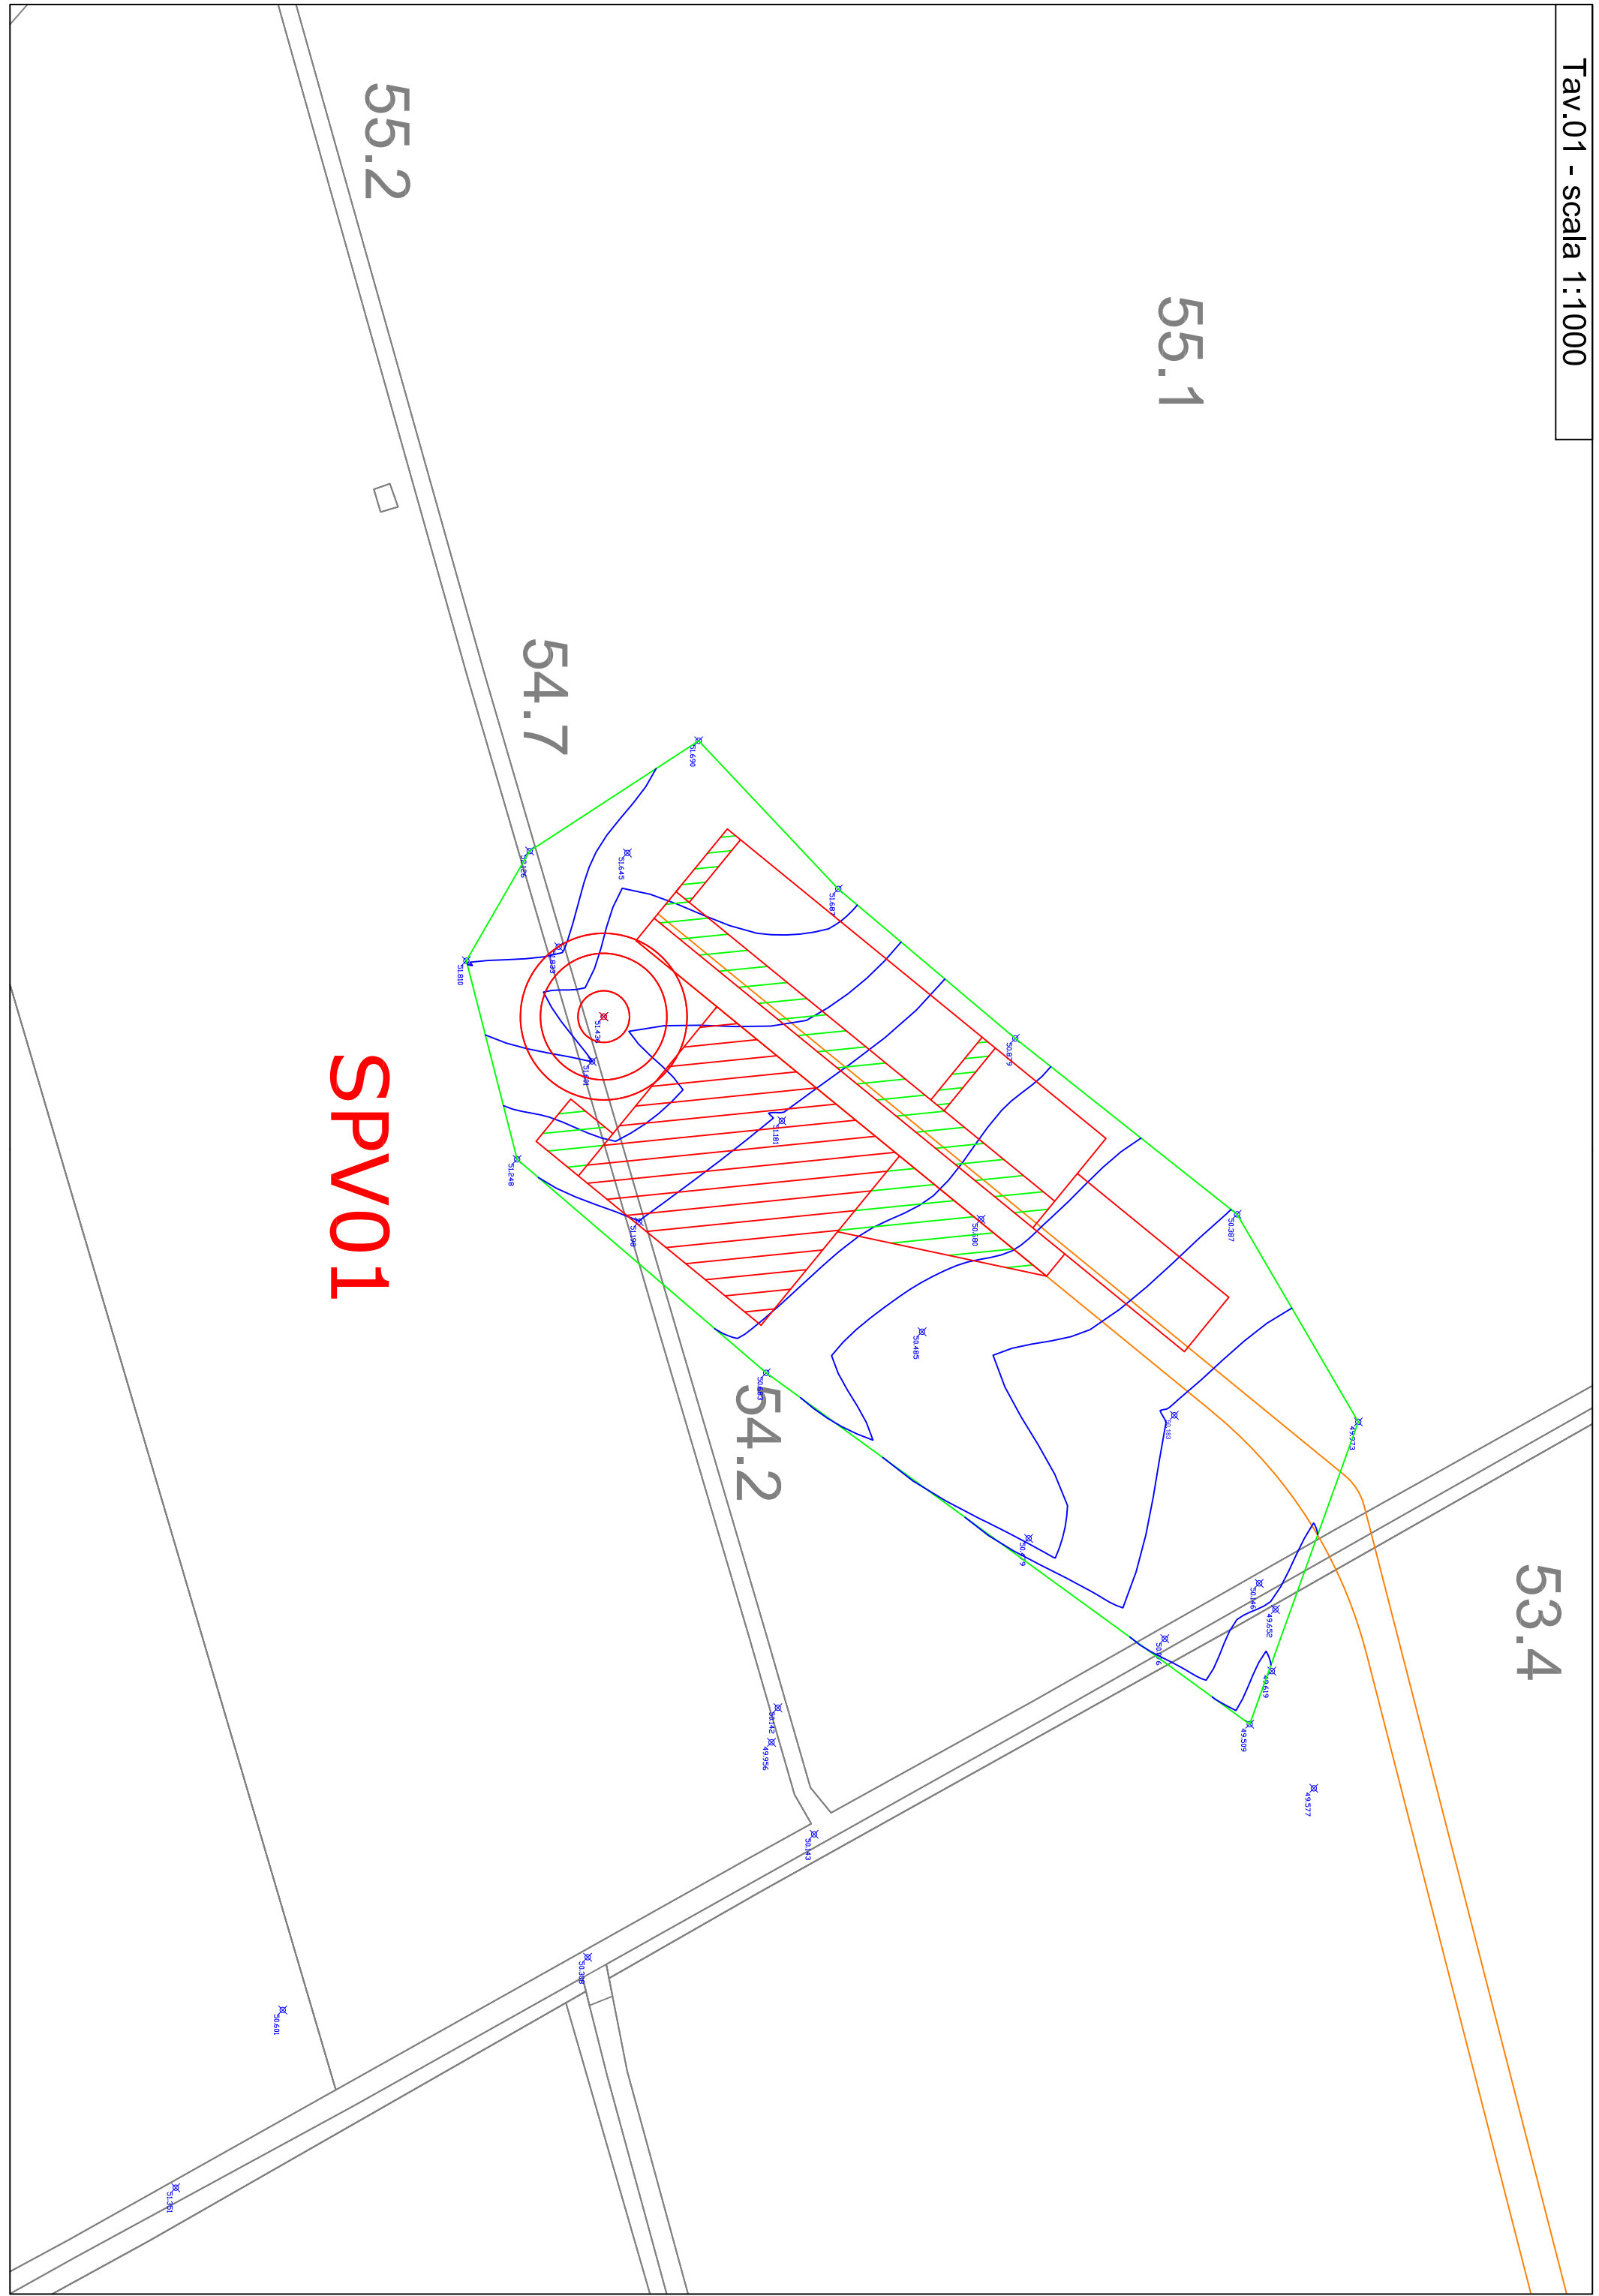

55.2

55.1

54.7


SPV01

54.2

53.4

50.7

SPV03

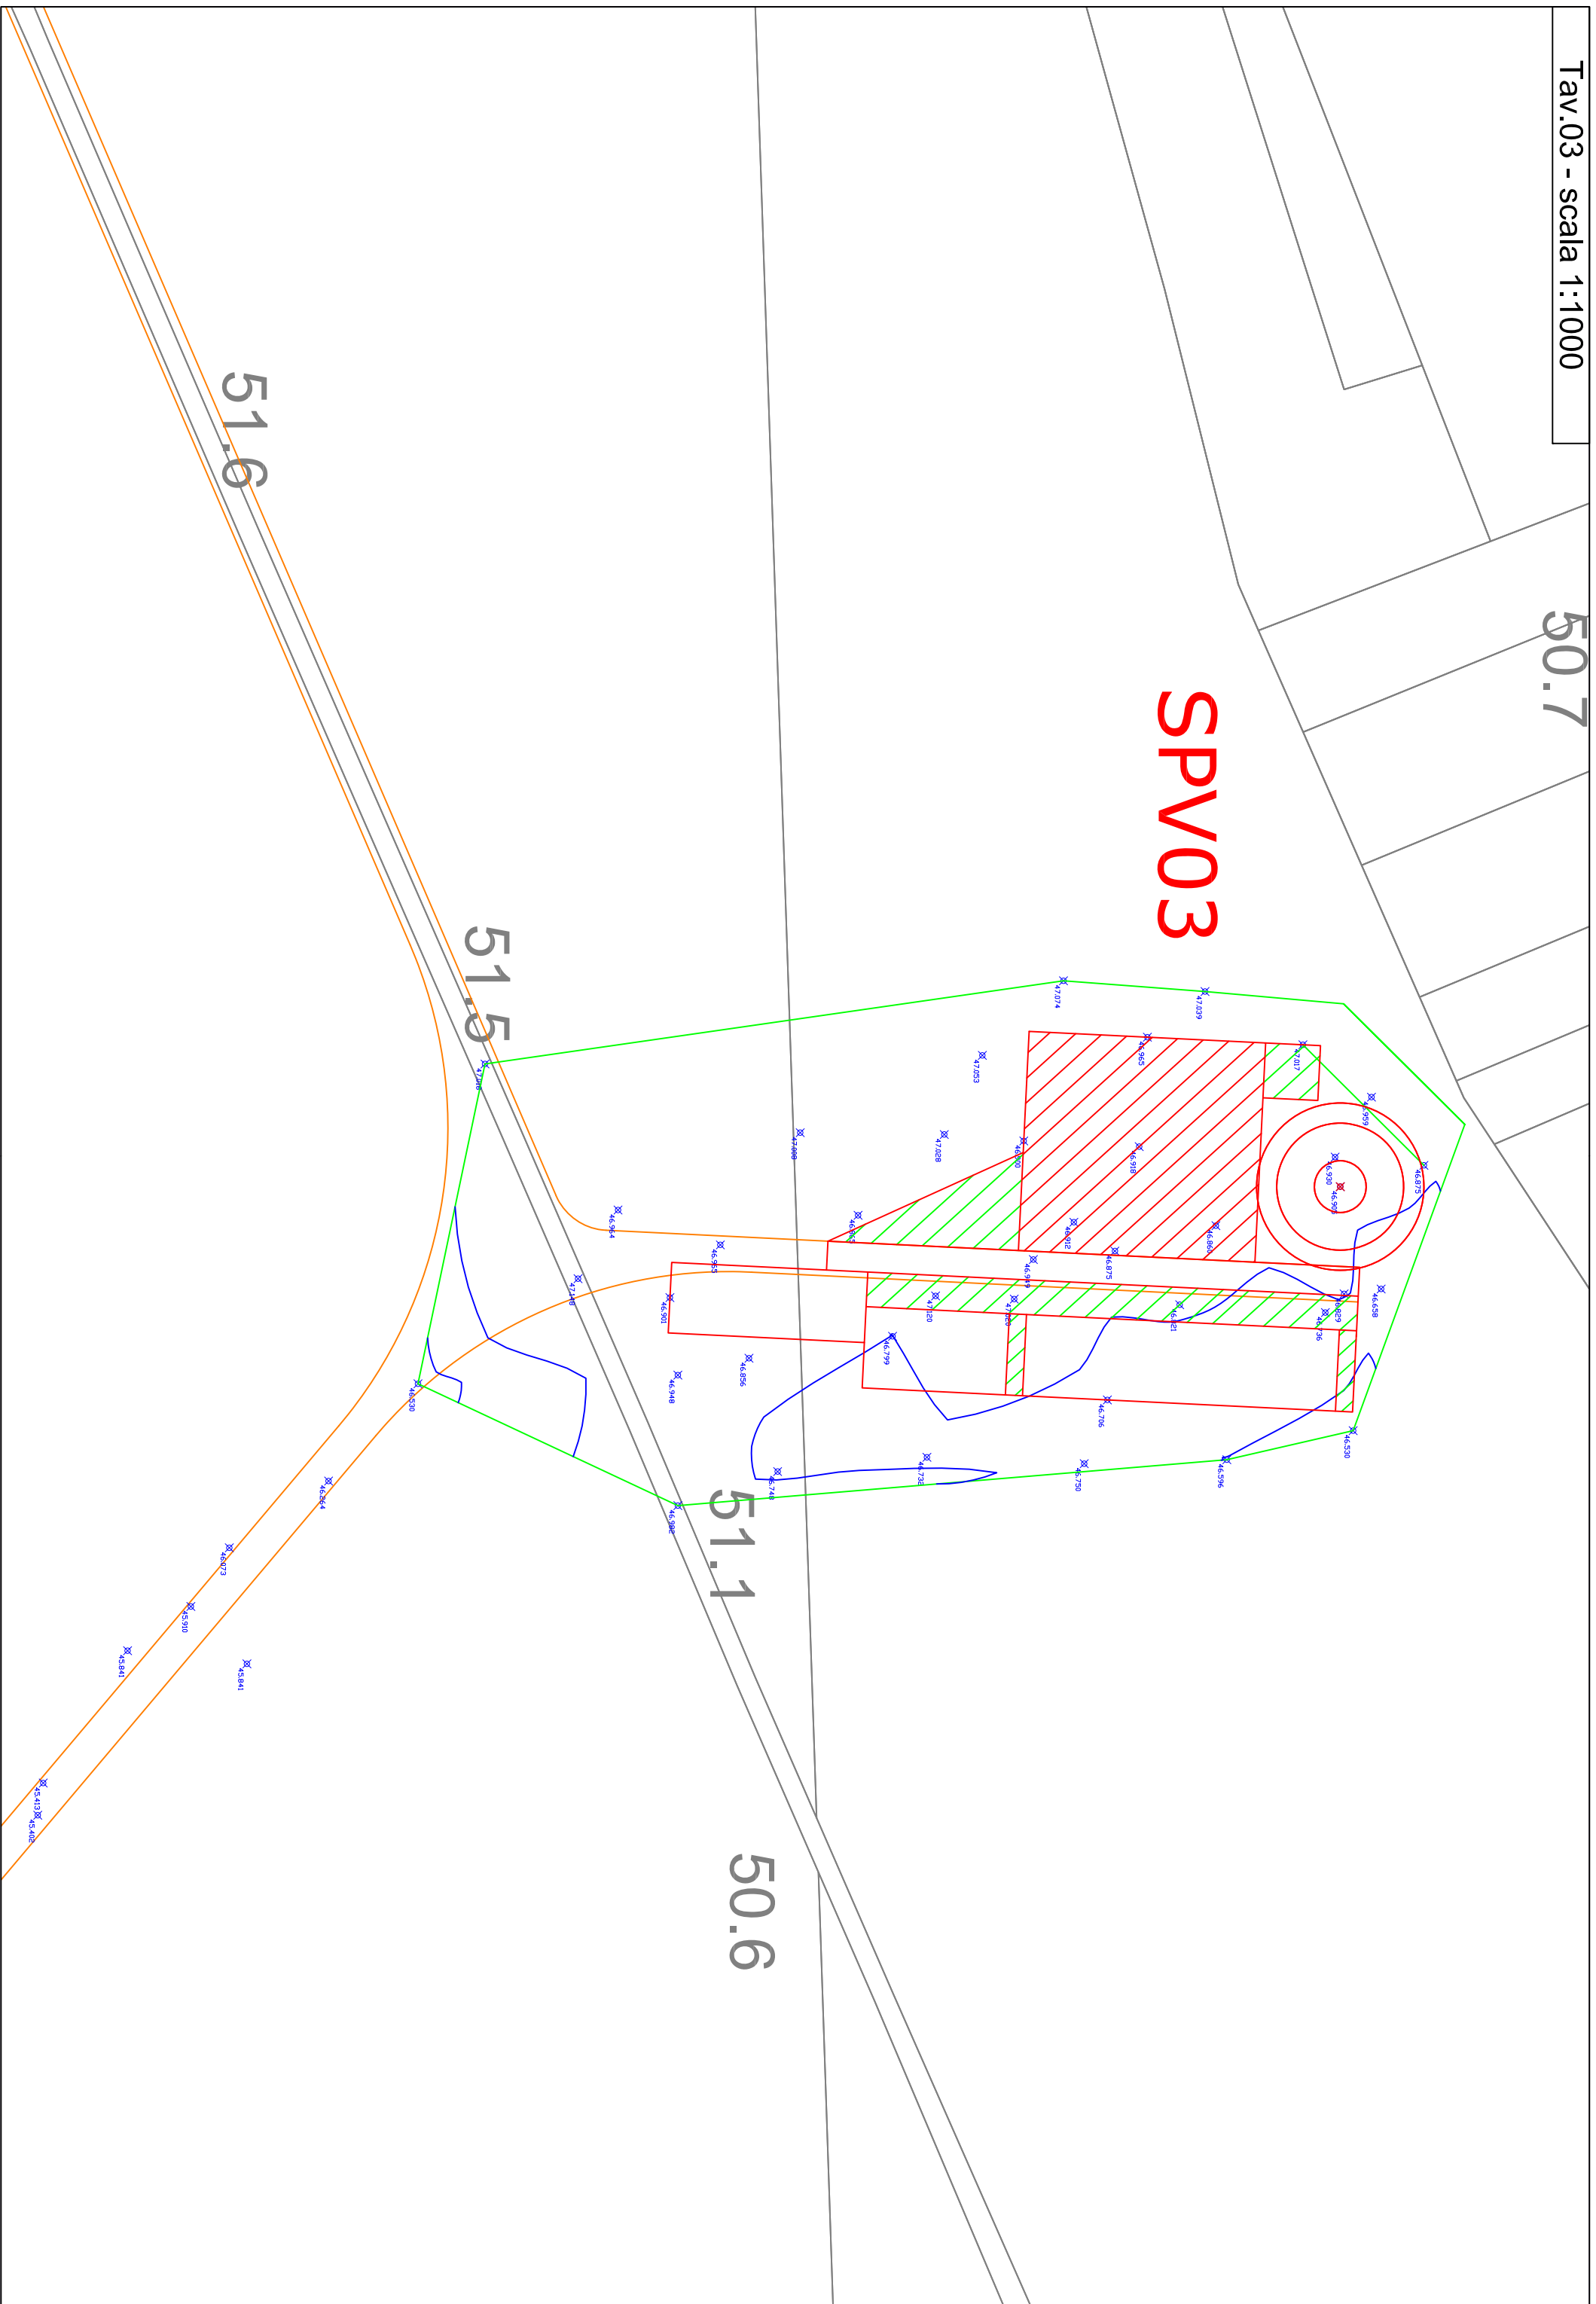

51.5

51.1

50.6

51.6

45.841

45.910

45.984

45.843

46.520

































































































45.9

SPV04

44.9


44.9

44.8

44.8

43.8

45.7

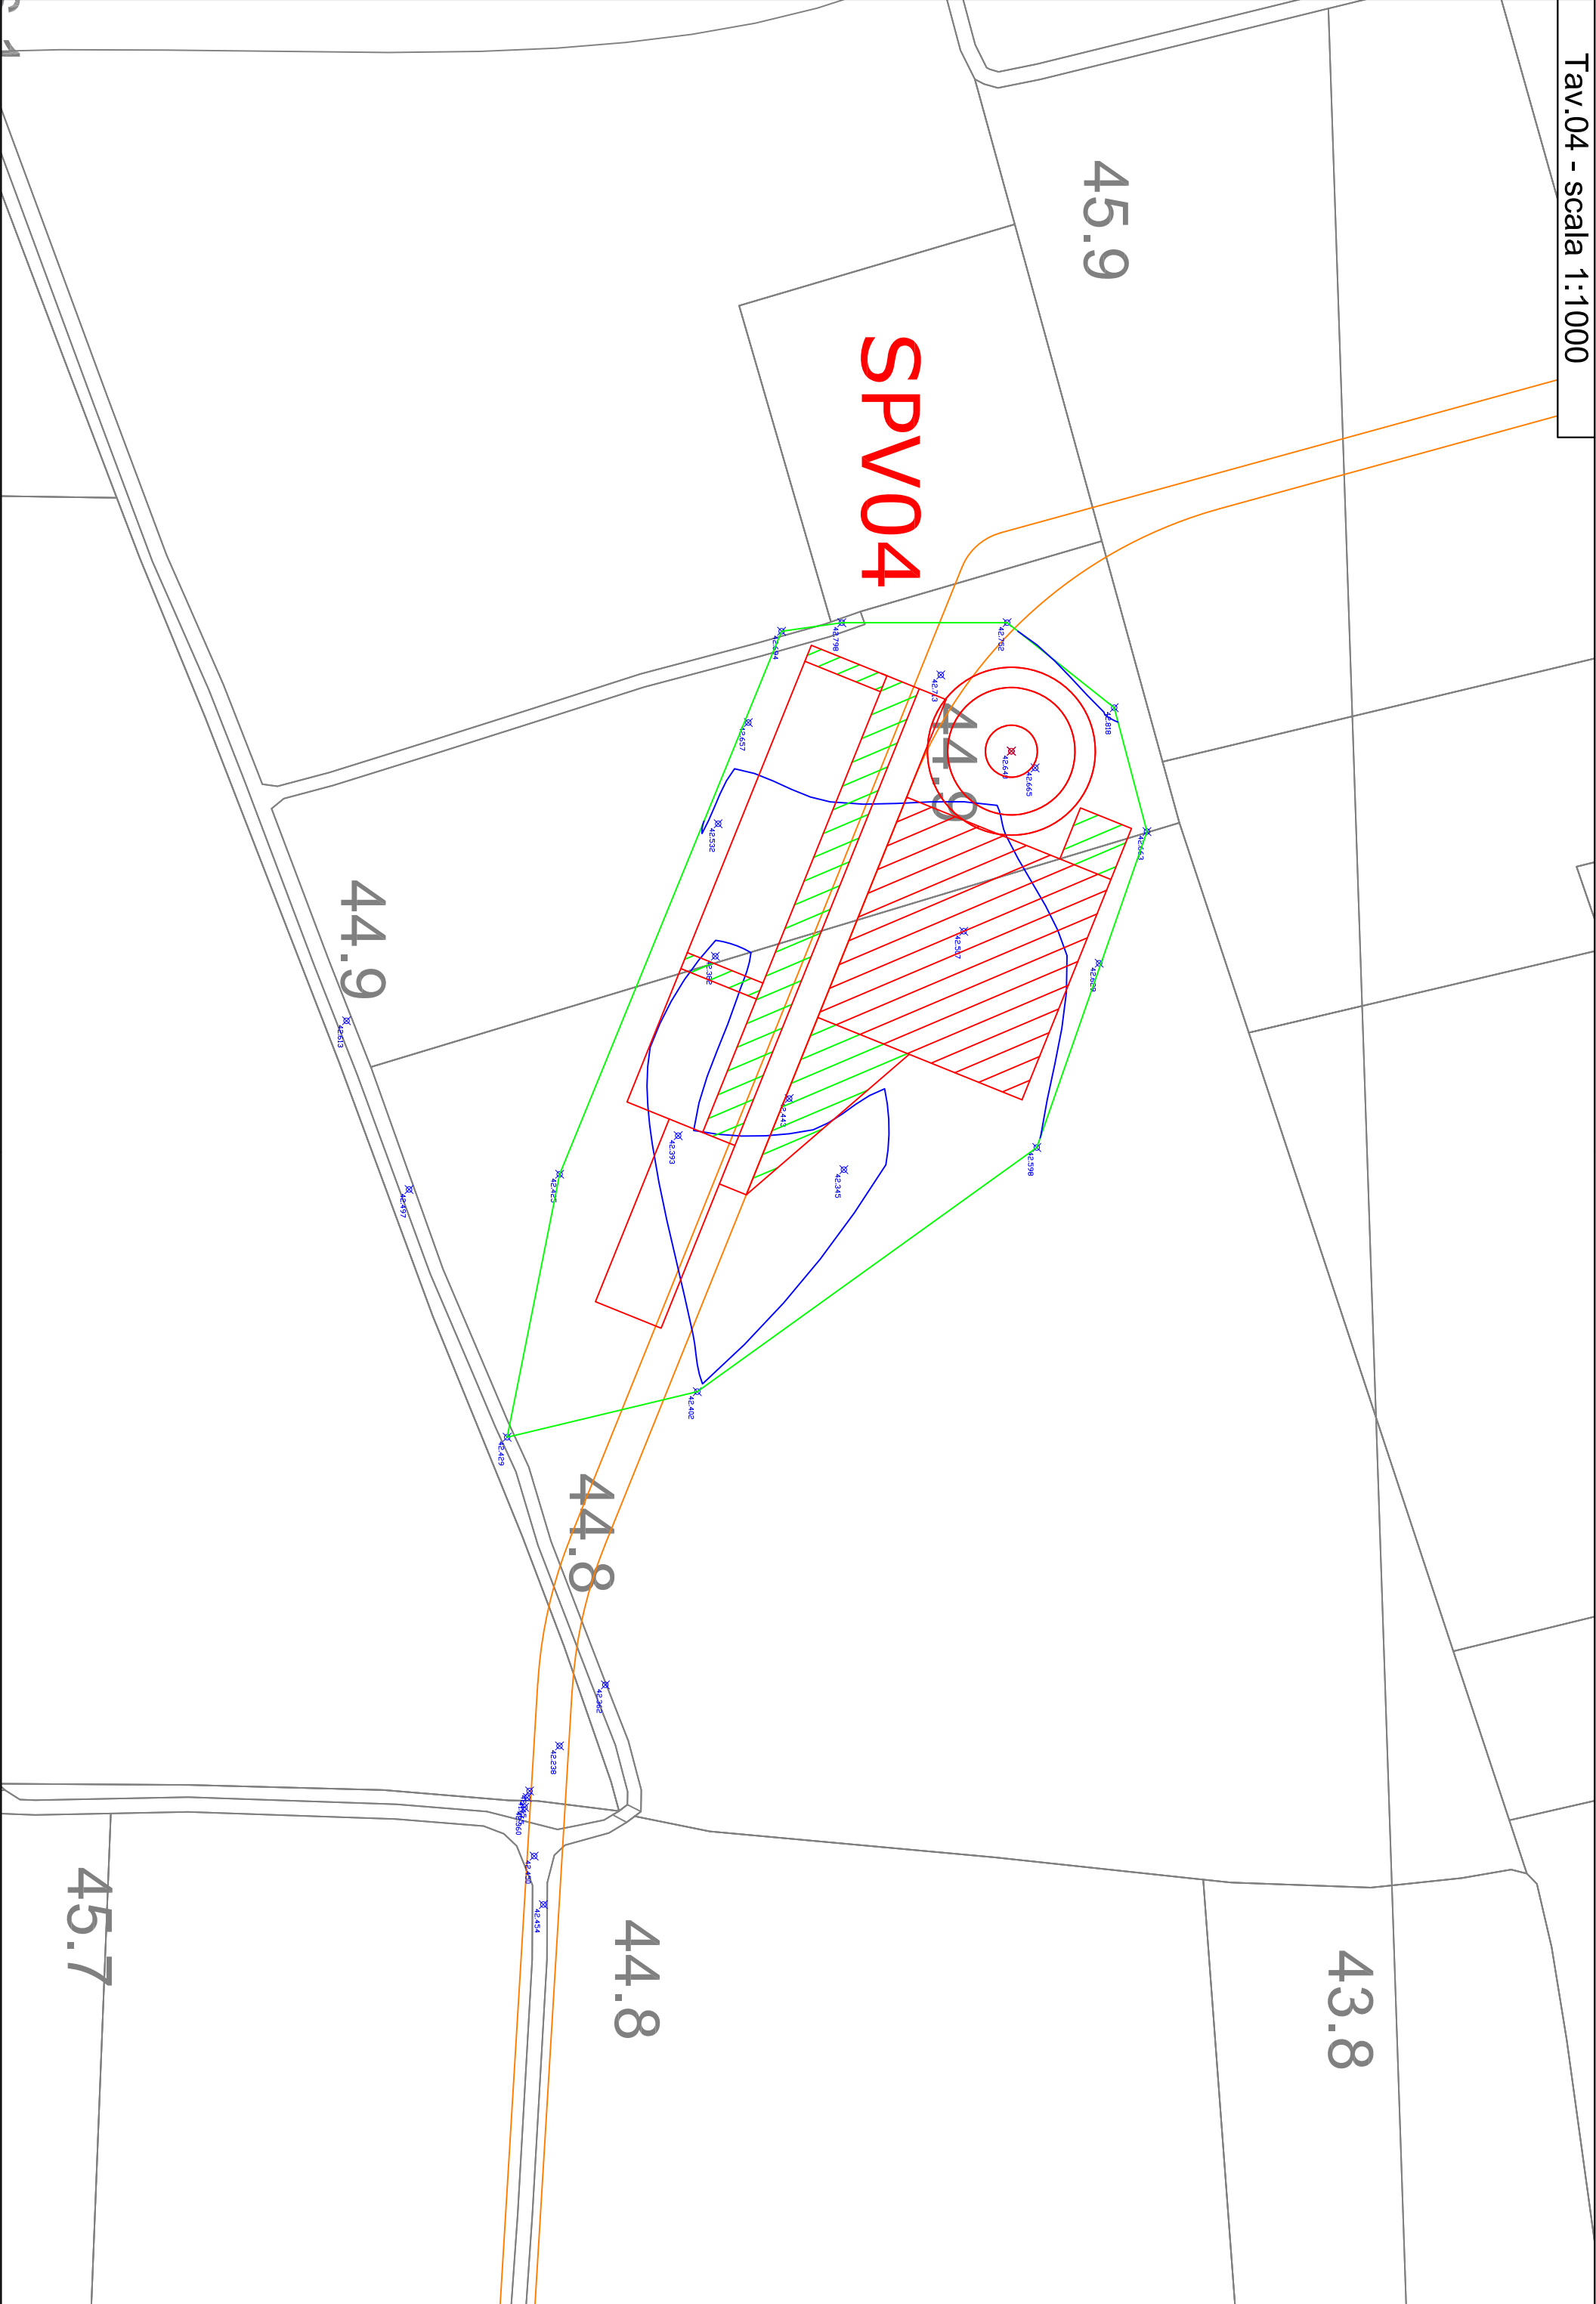

39.2


39.4


SPV05

39.6

39.3

39.3

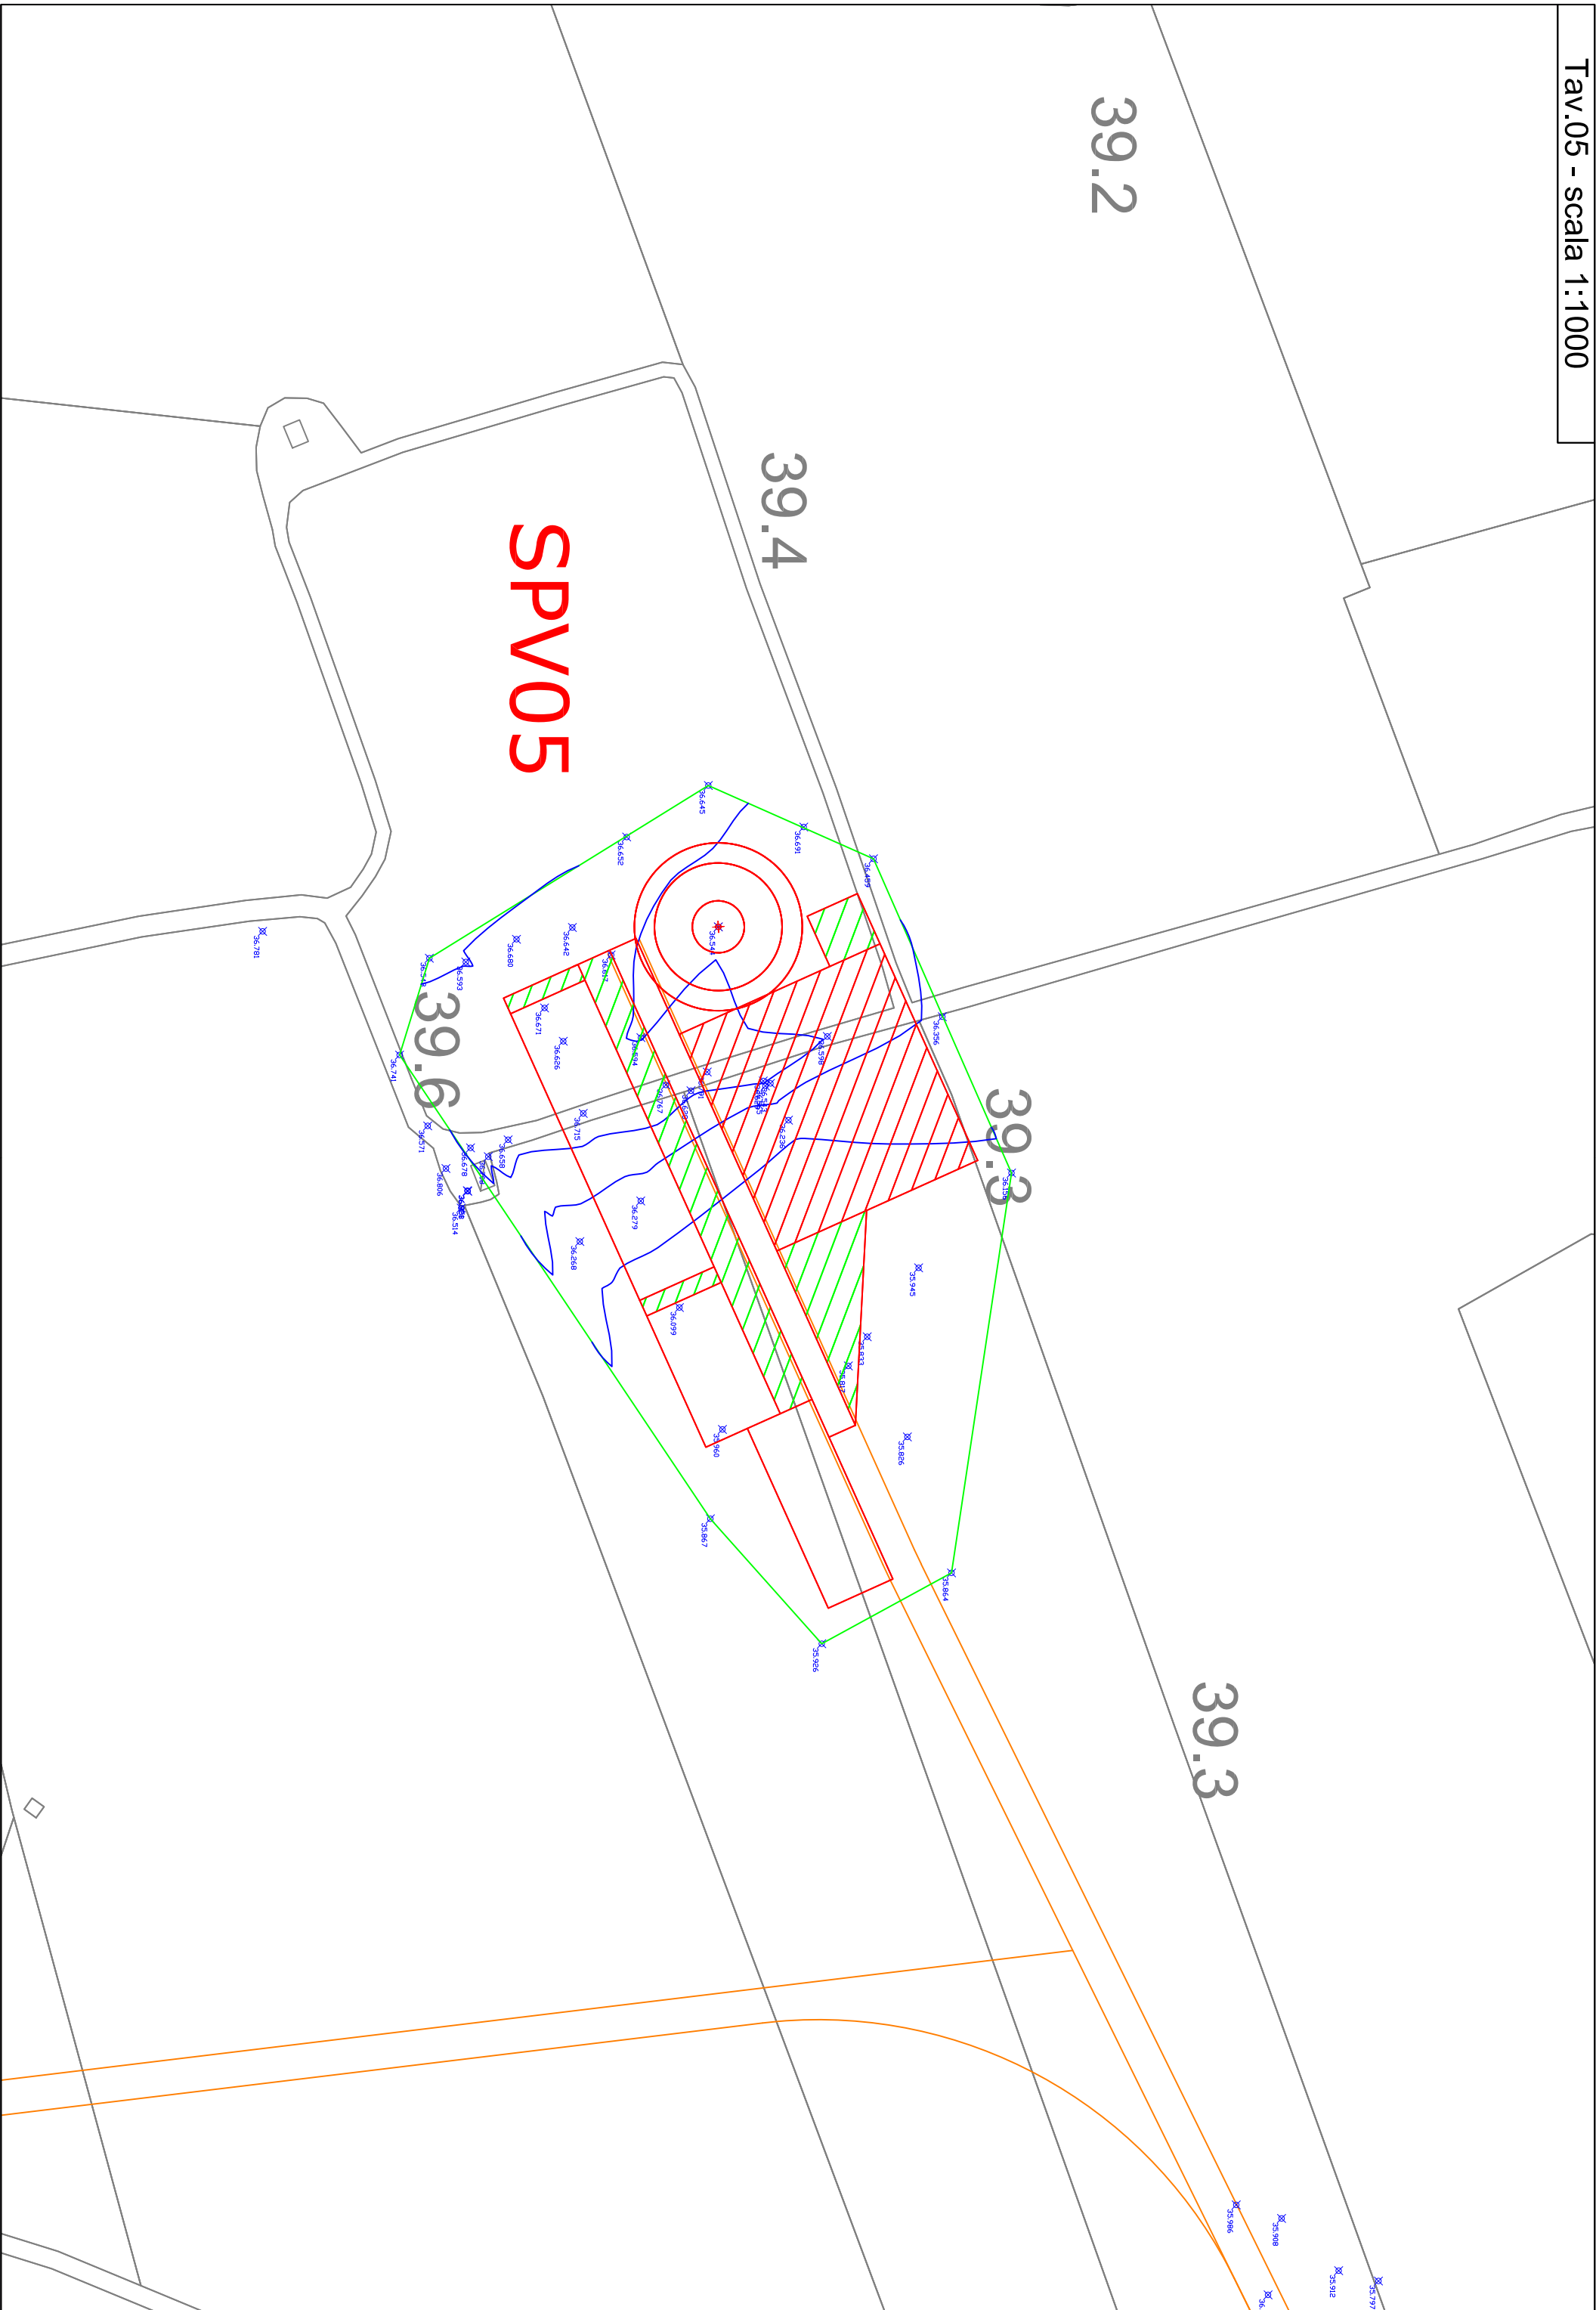

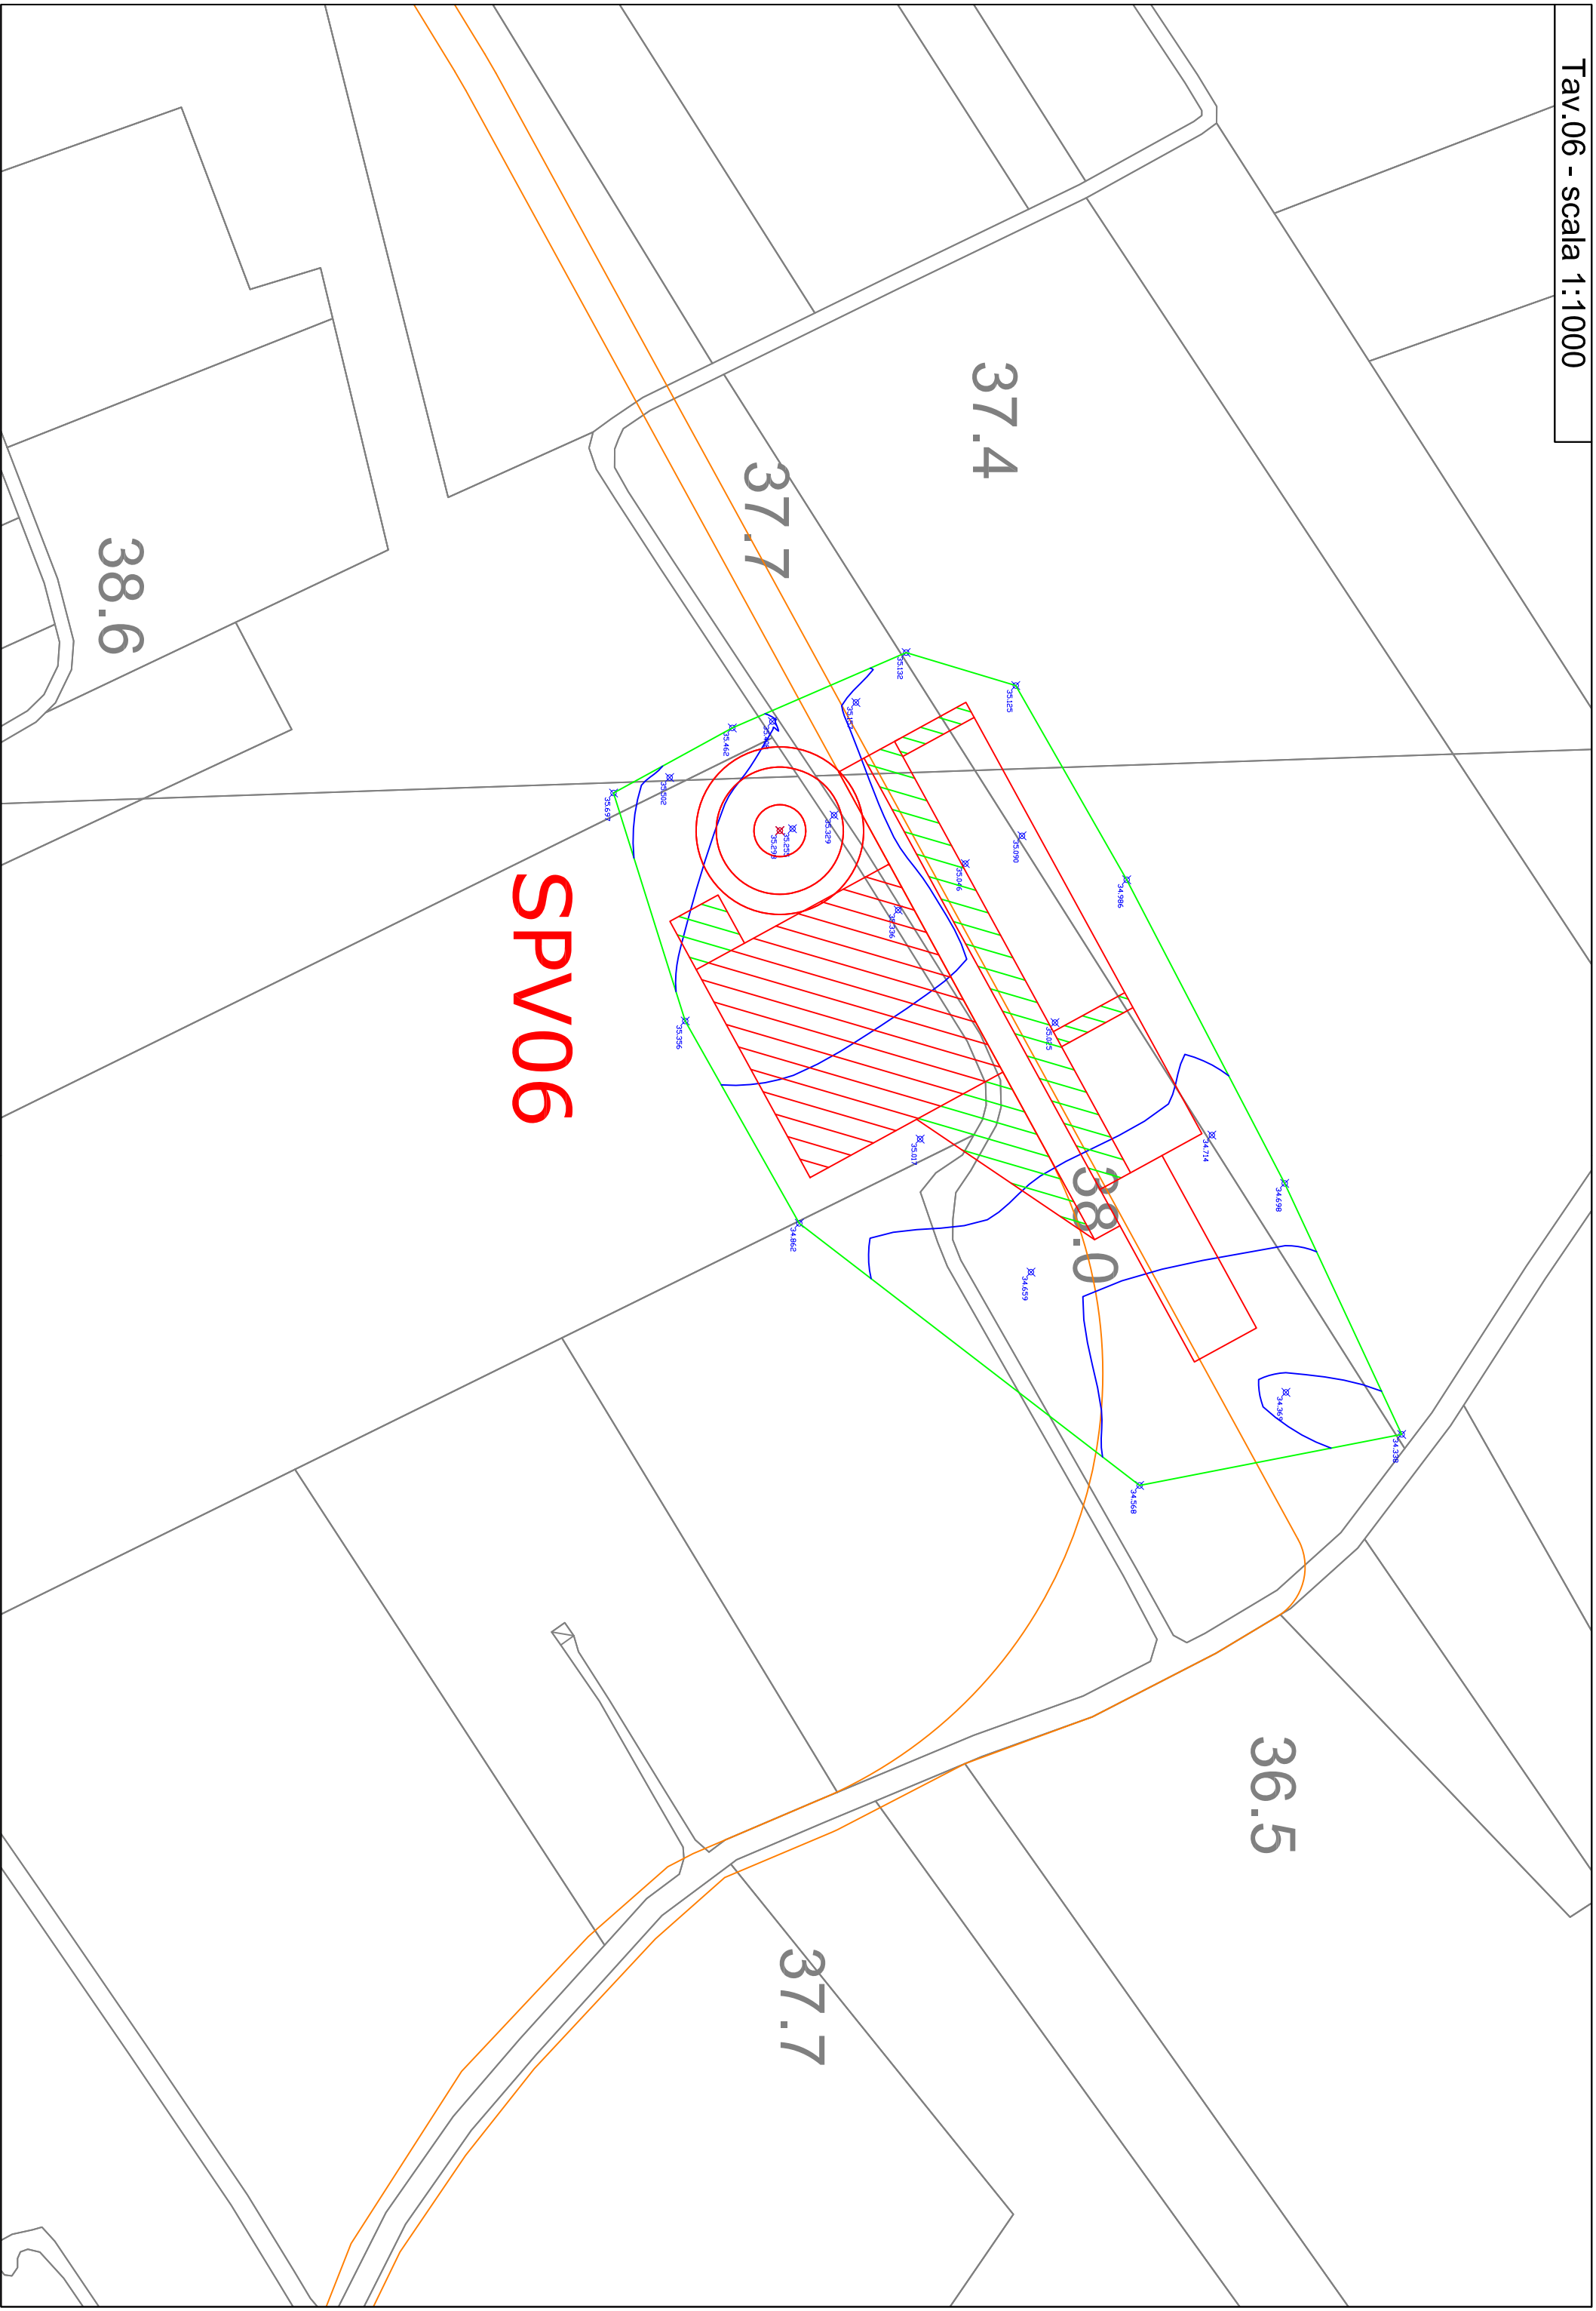

40.9


41.3


39.4

40.1

39.4

SPV08

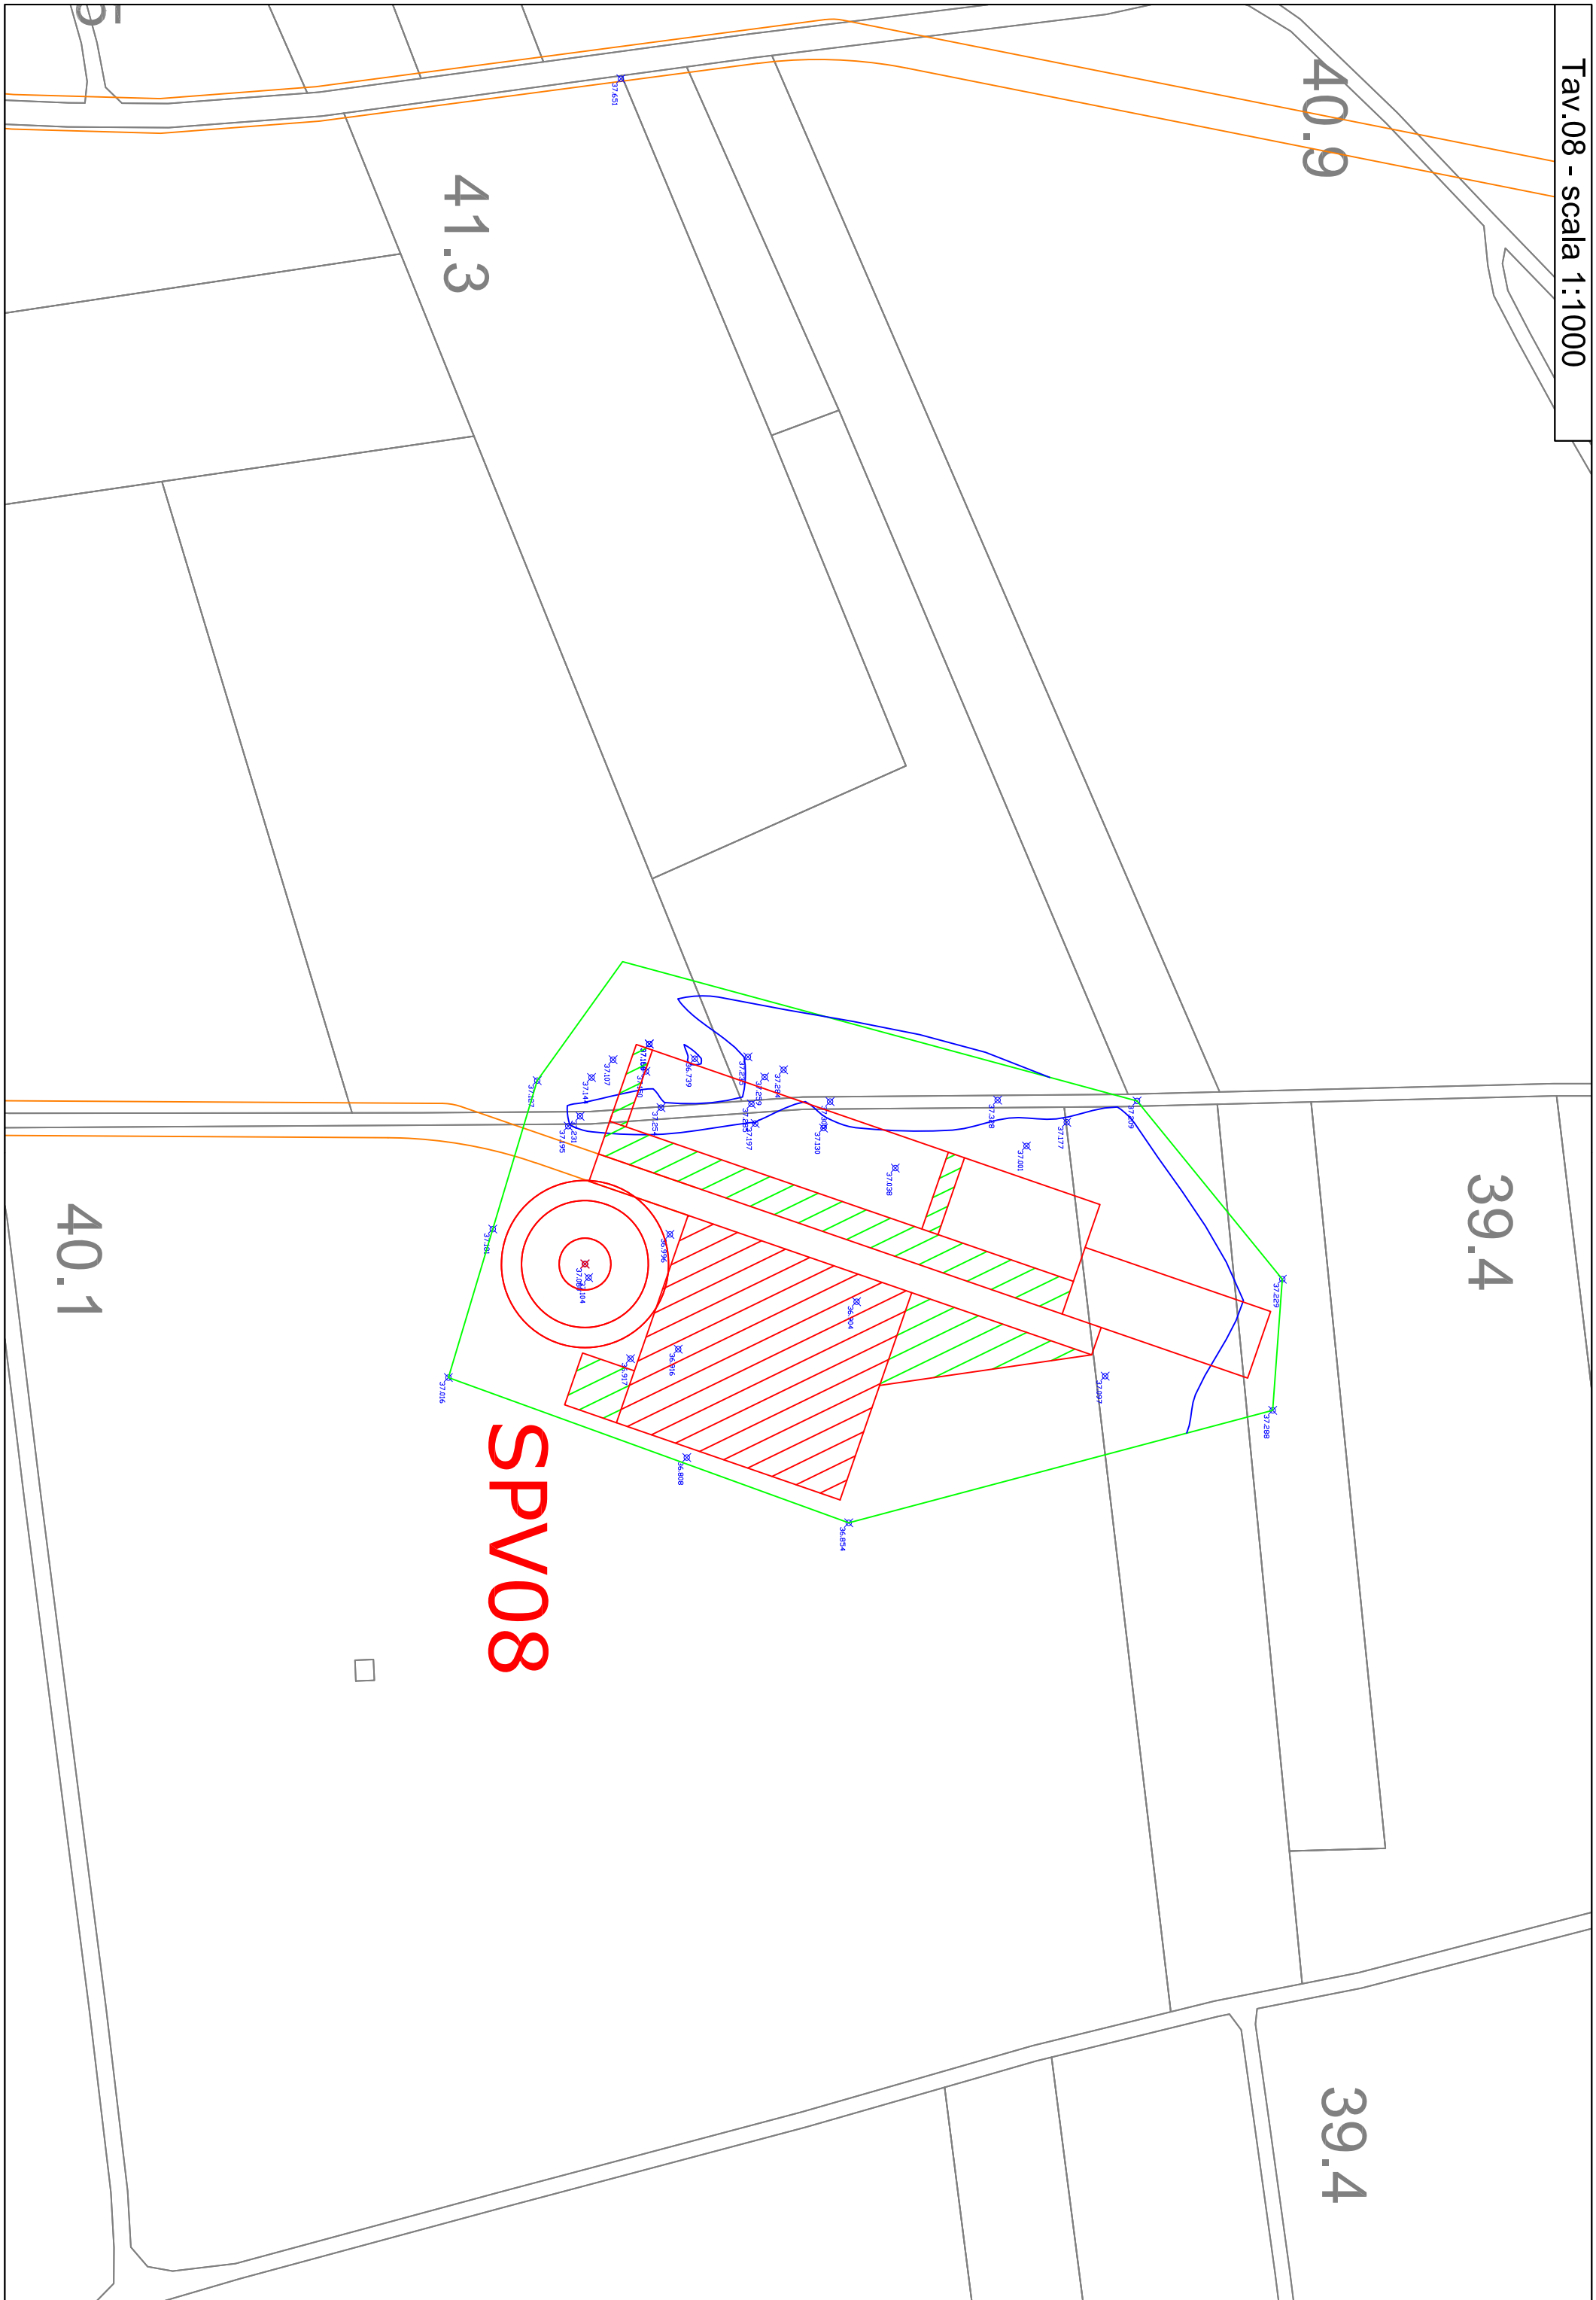

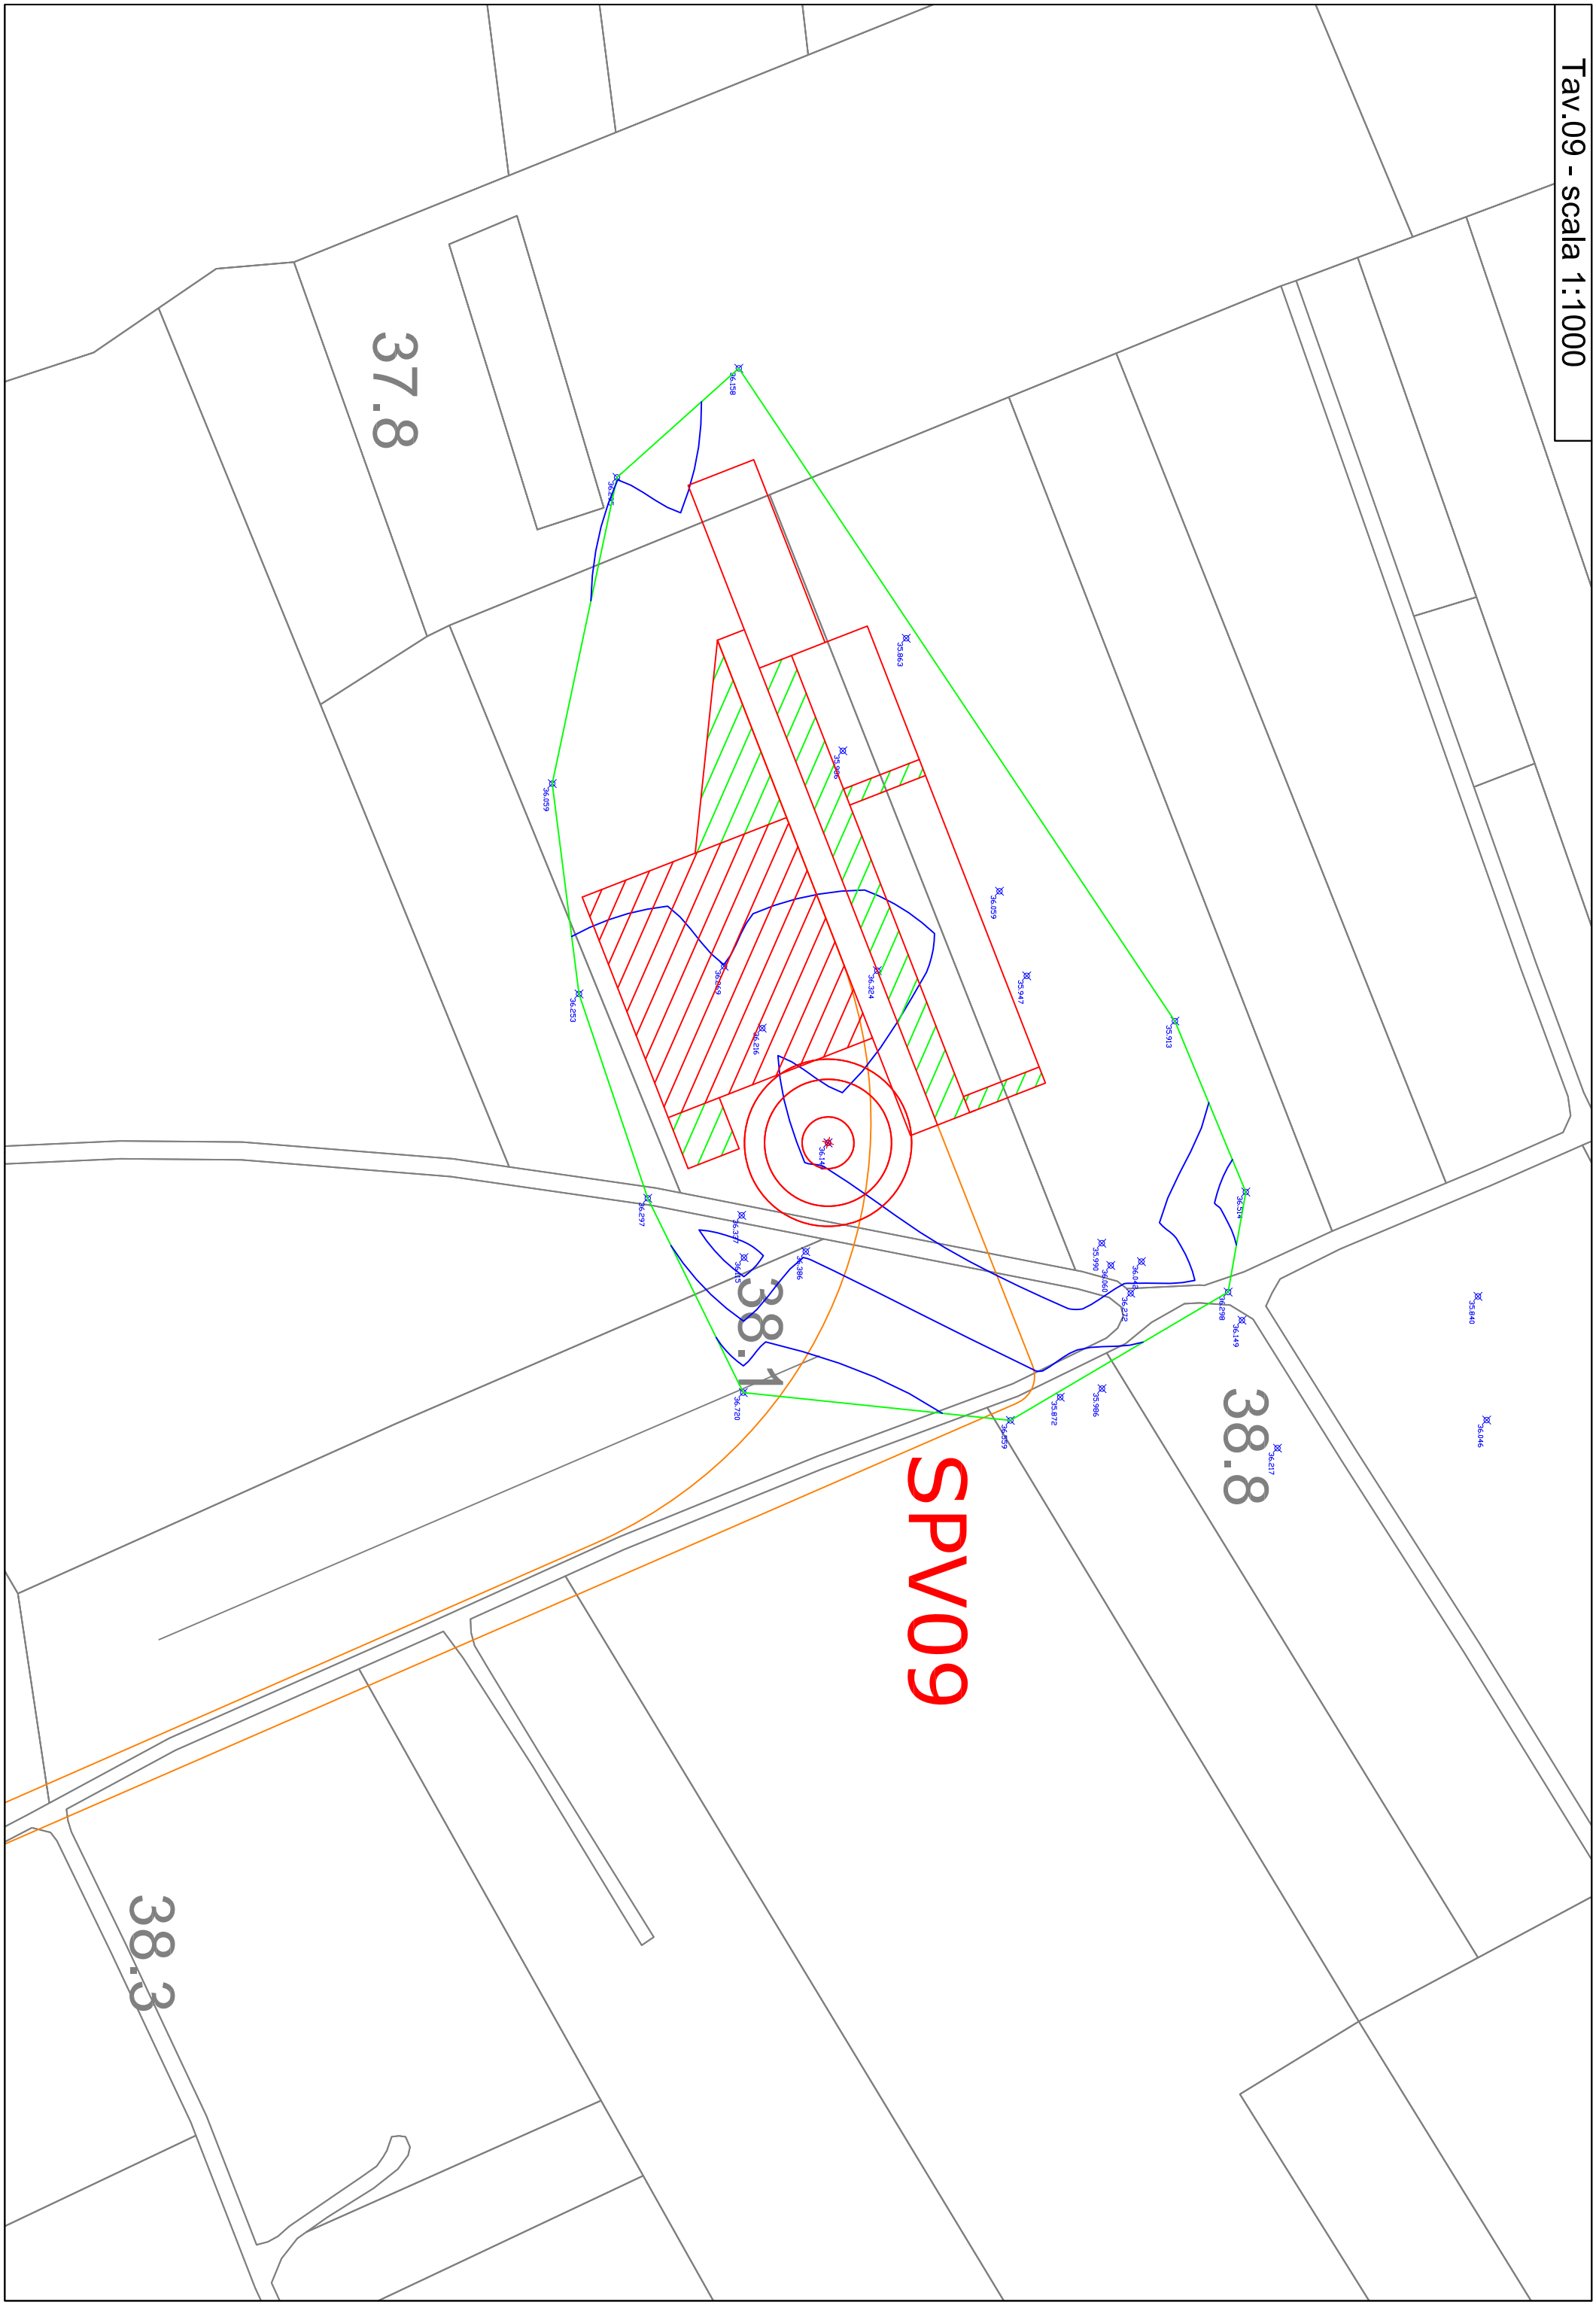


7.9

38.8

38.0

SPV10

37.9

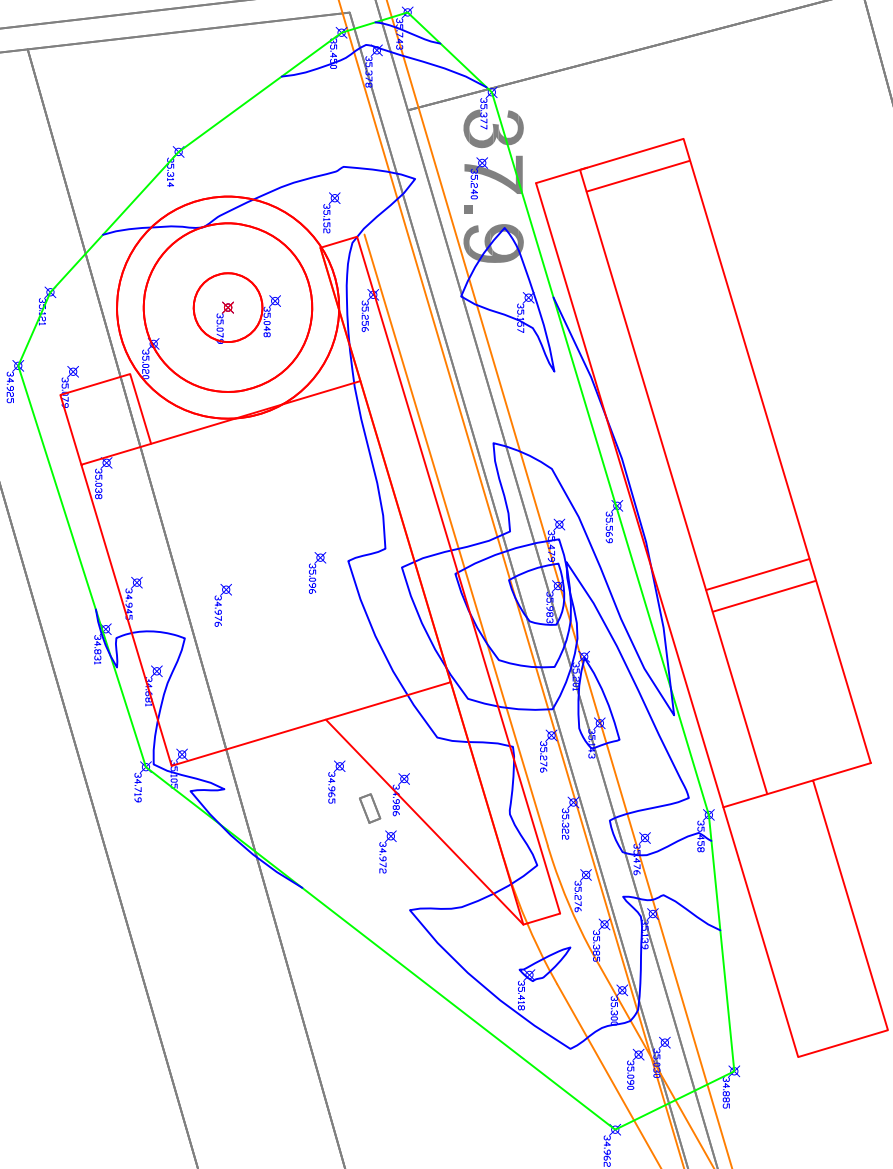

37.1

37.2