

POSTA DELLE CANNE S.r.l.

PROGETTO DEFINITIVO PER LA REALIZZAZIONE DI UN PARCO EOLICO RICADENTE NEI COMUNI DI ORTA NOVA E ORDONA (FG) IN LOCALITA' "POSTA DELLE CANNE" E "MASCITELLI"



Tecnico
ing. Danilo Pomponio

Collaborazioni
ing. Milena Miglionico
ing. Antonio Crisafulli
ing. Tommaso Mancini
ing. Dionisio Staffieri
ing. Giuseppe Federico Zingarelli


Responsabile commessa
ing. Danilo Pomponio

TAVOLA	TITOLO	COMMESSA	TIPOLOGIA		
C12	SCHEMA TIPO DELLE AREE DI IMPIANTO TORRI	20053	D		
REVISIONE		CODICE ELABORATO			
00		DW20053D-C12			
FOGLIO	Tutte le informazioni tecniche contenute nel presente documento sono di proprietà esclusiva dello Studio Tecnico BFP S.r.l. e non possono essere riprodotte, divulgate o comunque utilizzate senza la sua preventiva autorizzazione scritta. All technical information contained in this document is the exclusive property of Studio Tecnico BFP S.r.l. and may neither be used nor disclosed without its prior written consent. (art. 2575 c.c.)	NOME FILE	SCALA		
1/1		DW20053D-C12.dwg	1:200		
REV	DATA	MODIFICA	DISEGNATO	CONTROLLATO	APPROVATO
00	15/07/2020	Emissione	Zingarelli	Miglionico	Pomponio
01					
02					
03					
04					
05					

- ① PIAZZOLA TEMPORANEA DI MONTAGGIO DELL'AEROGENERATORE
- ② AEROGENERATORE
- ③ FONDAZIONE IN C.A.
- ④ PIAZZOLA TEMPORANEA DI MONTAGGIO GRU TRALICCIATA
- ⑤ STRADA DI ACCESSO
- ⑥ STOCCAGGIO TEMPORANEO COMPONENTI TORRE
- ⑦ STOCCAGGIO TEMPORANEO SU TERRENO VEGETALE DELLE PALE
- ⑧ PIAZZOLA DEFINITIVA AEROGENERATORE

GROUND PRESSURES:

	250 KN/mq
	120 KN/mq
	120 KN/mq

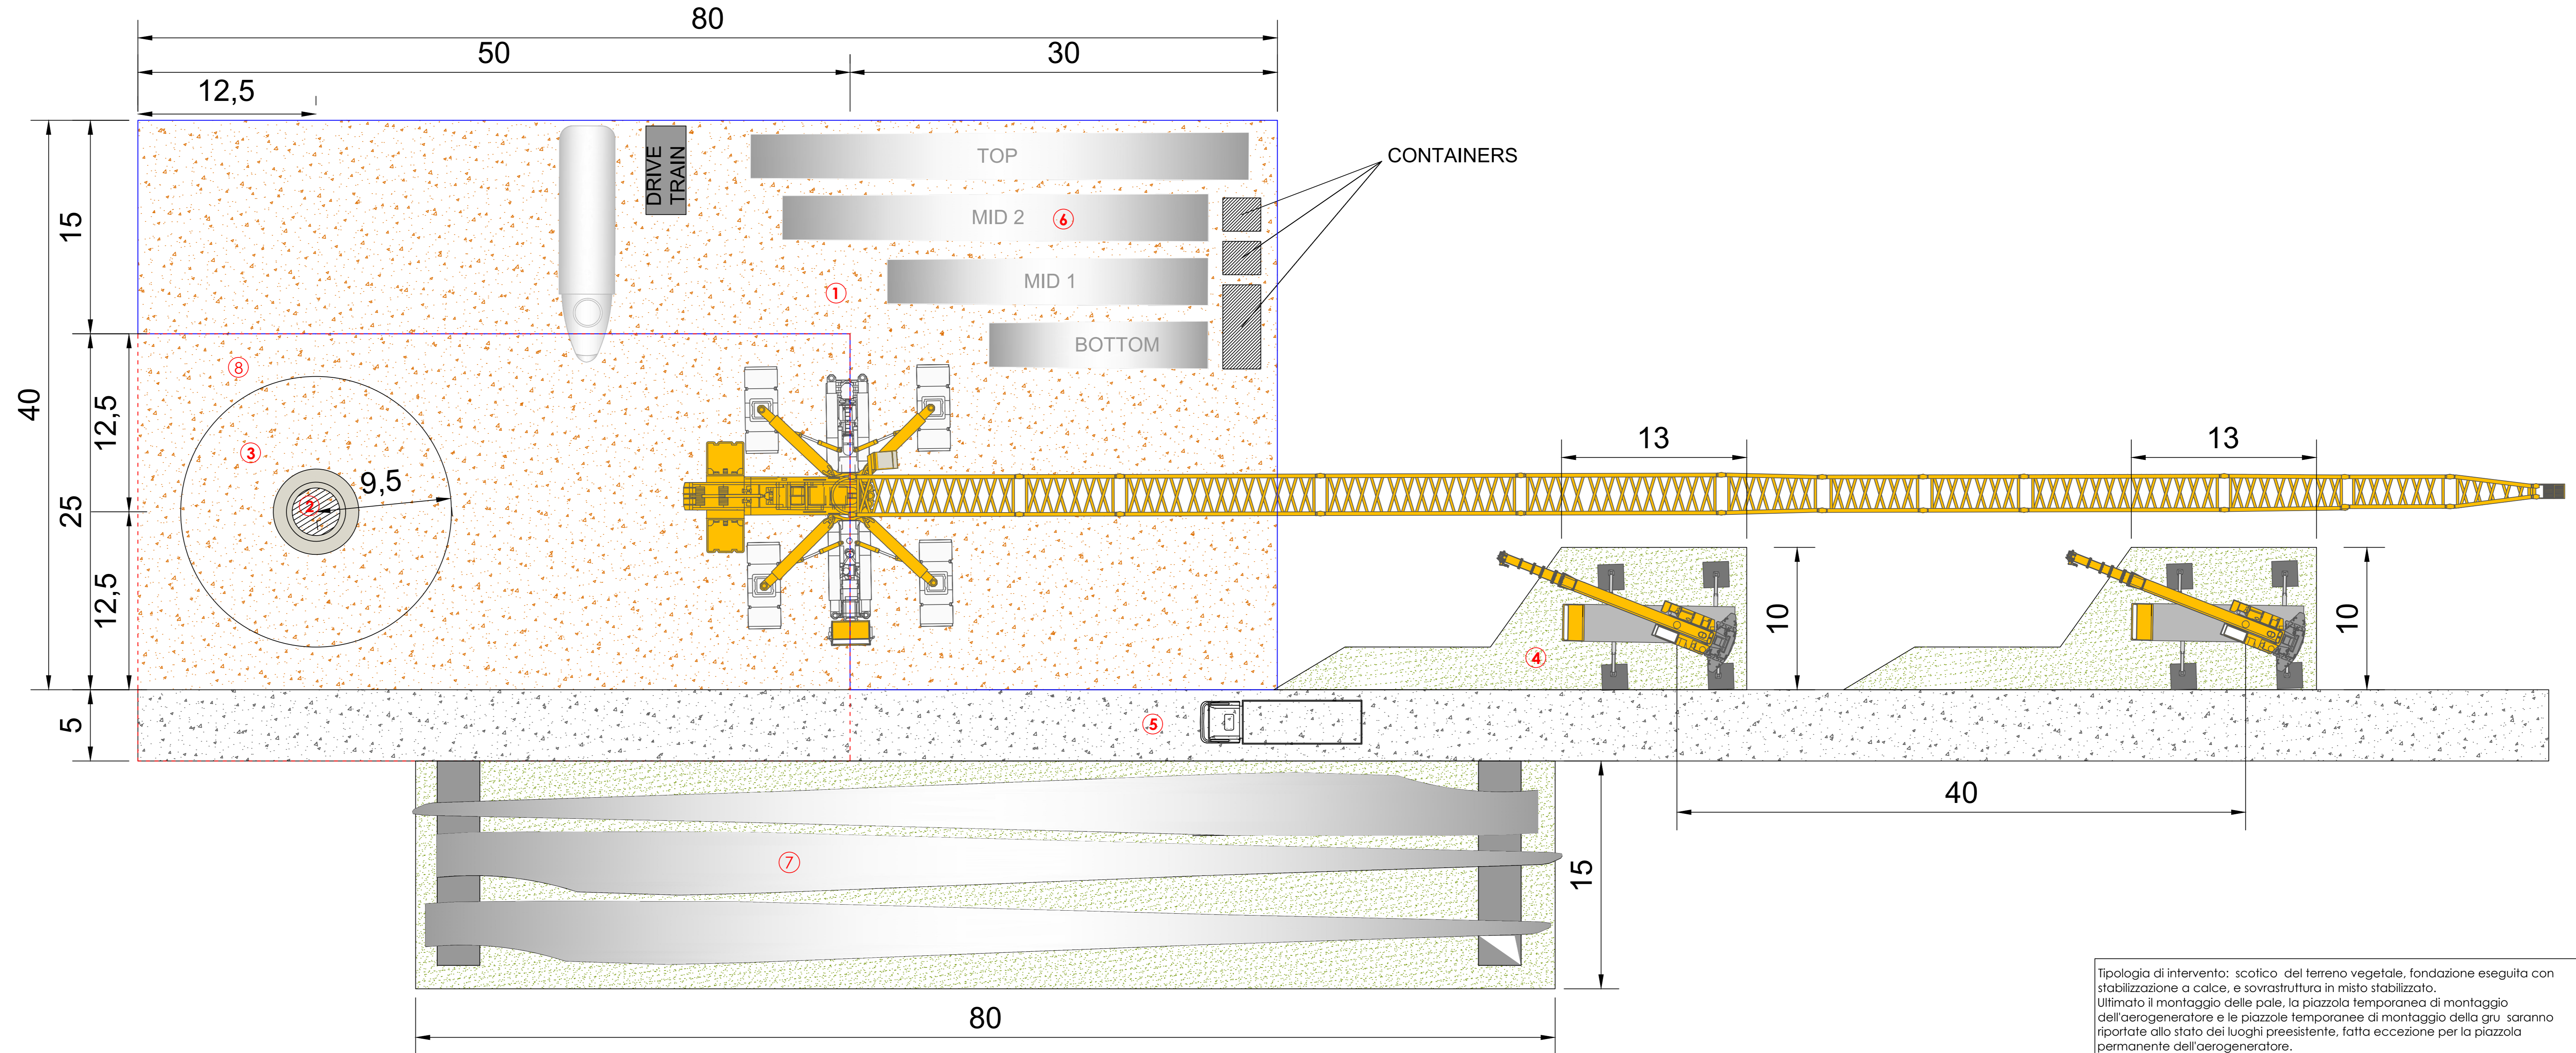

Tipologia di intervento: scotico del terreno vegetale, fondazione eseguita con stabilizzazione a calce, e sovrastruttura in misto stabilizzato. Ultimato il montaggio delle pale, la piazzola temporanea di montaggio dell'aerogeneratore e le piazzole temporanee di montaggio della gru saranno riportate allo stato dei luoghi preesistente, fatta eccezione per la piazzola permanente dell'aerogeneratore.