
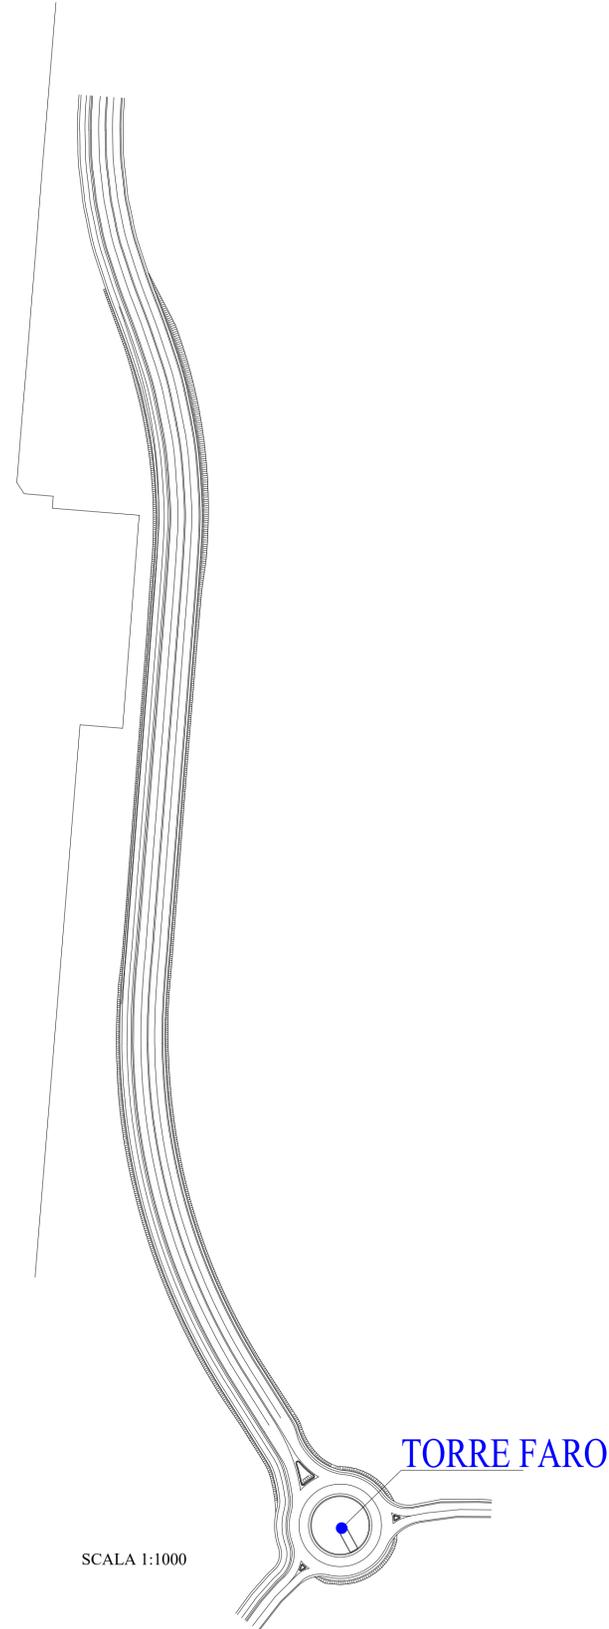


PARTICOLARE
TORRE FARO

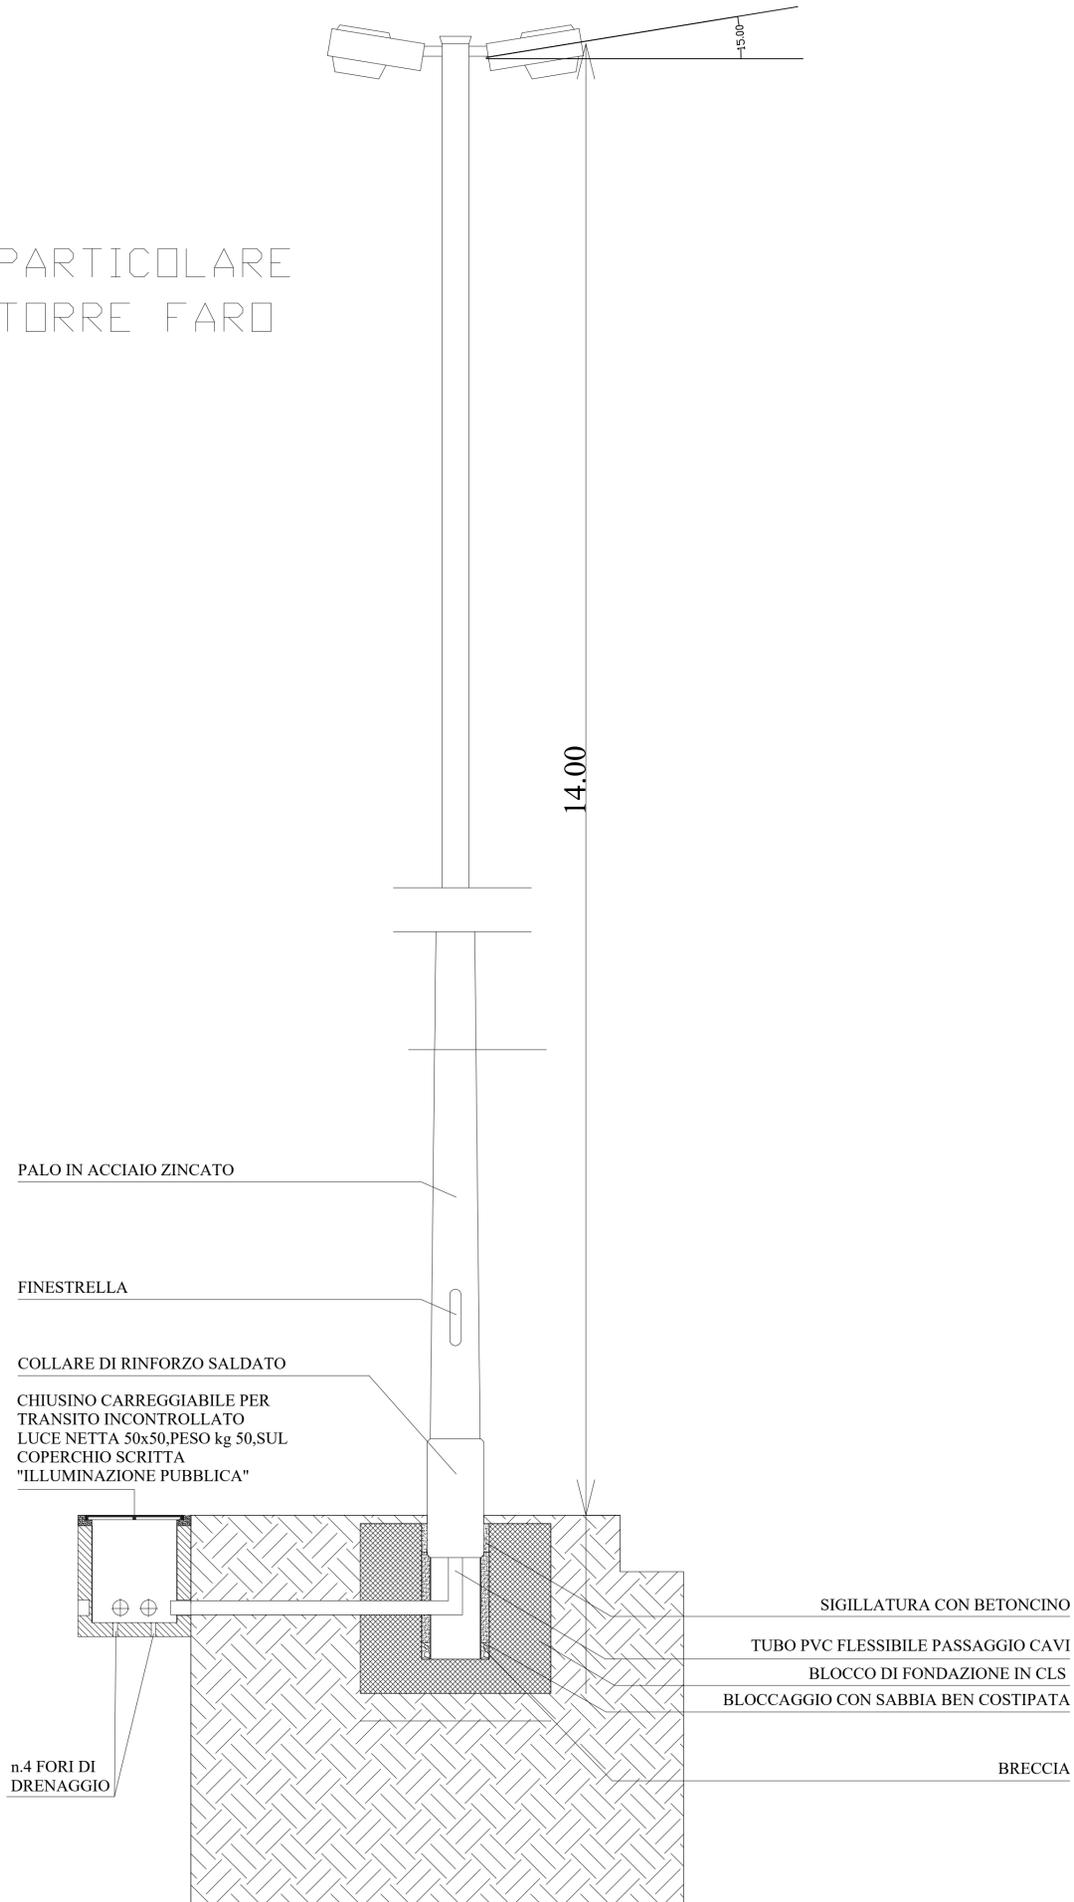


INTERPORTO BOLOGNA SPA
 SOCIETA' INTERPORTO BOLOGNA s.p.a.
 40100 Bentivoglio (BO)
 Palazzina Doganale Interporto
 Tel. 051 2913011
 Fax 051 221505

CITTA' METROPOLITANA DI BOLOGNA
COMUNE DI BENTIVOGLIO

■ Progetto
Realizzazione nuovo asse stradale e relativa rotatoria di innesto sulla Via Rotonda Segnatello (Accesso SUD area interportuale di Bologna)
 Convenzione vigente tra Interporto Bologna s.p.a. ed il Comune di Bentivoglio aggiornata come da DDC n.46 del 18-12-2018

PROGETTO PRELIMINARE

<p>■ Tecnici</p> <p>PROGETTAZIONE GENERALE E STRUTTURALE, INFRASTRUTTURE, VIABILITA' E SERVIZI EUROSPRING ENGINEERING sas Ing. Francesco Losocco Via Mazzini n. 125, 40021 Quargenta (BO) Tel. 051 4292208 - Fax 051 302039</p> <p>COORDINATORE PER LA SICUREZZA Geologo Claudio Conti Via Roma n. 57/a, 40068 San Lazzaro di Savena (BO) Tel. 051 6255277 - Cel. 394797946</p> <p>INDAGINI GEOLOGICHE Geologo Claudio Conti Via Roma n. 57/a, 40068 San Lazzaro di Savena (BO) Tel. 051 6255277 - Cel. 394797946</p>	<p>PROGETTAZIONE URBANISTICA Arch. Alessandro Gianni Via Roma 119/40061 Granarolo Emilia (BO) Tel. 051 763005</p> <p>VALUTAZIONI AMBIENTALI ED ACUSTICHE Sogescia srl Via Praga n. 11/A, 35030 Rubano (PD) Tel. 049 6982143 - Fax 049 6984470</p> <p>INDAGINI ARCHEOLOGICHE SAP Società Archeologica srl Via Fratelli n. 35/a, 40023 Quargenta (BO) Tel. +39 0398 42581 - Fax +39 0398 42581</p> <p>PROGETTAZIONE ELETTRICA Ing. Luca Nanni Via Roma n. 57/a, 40068 San Lazzaro di Savena (BO) Tel. 051 841771 - Fax 051 0822623</p> <p>RELAZIONE IDRAULICA Ing. Angelo Zanotti Via XXII Settembre n. 66, 40038 Marziano (BO) Tel. 051 6773020 - Cel. 338 3366559</p>	<p>■ Spazio riservato all'ufficio tecnico</p>
--	--	---

■ Oggetto dell'elaborato
PLANIMETRIA ILLUMINAZIONE PUBBLICA

■ Elaborato n.
PP.13
 SCALA _ MAGGIO 2019