



PIANTA CHIAVE  
scala 1:2000

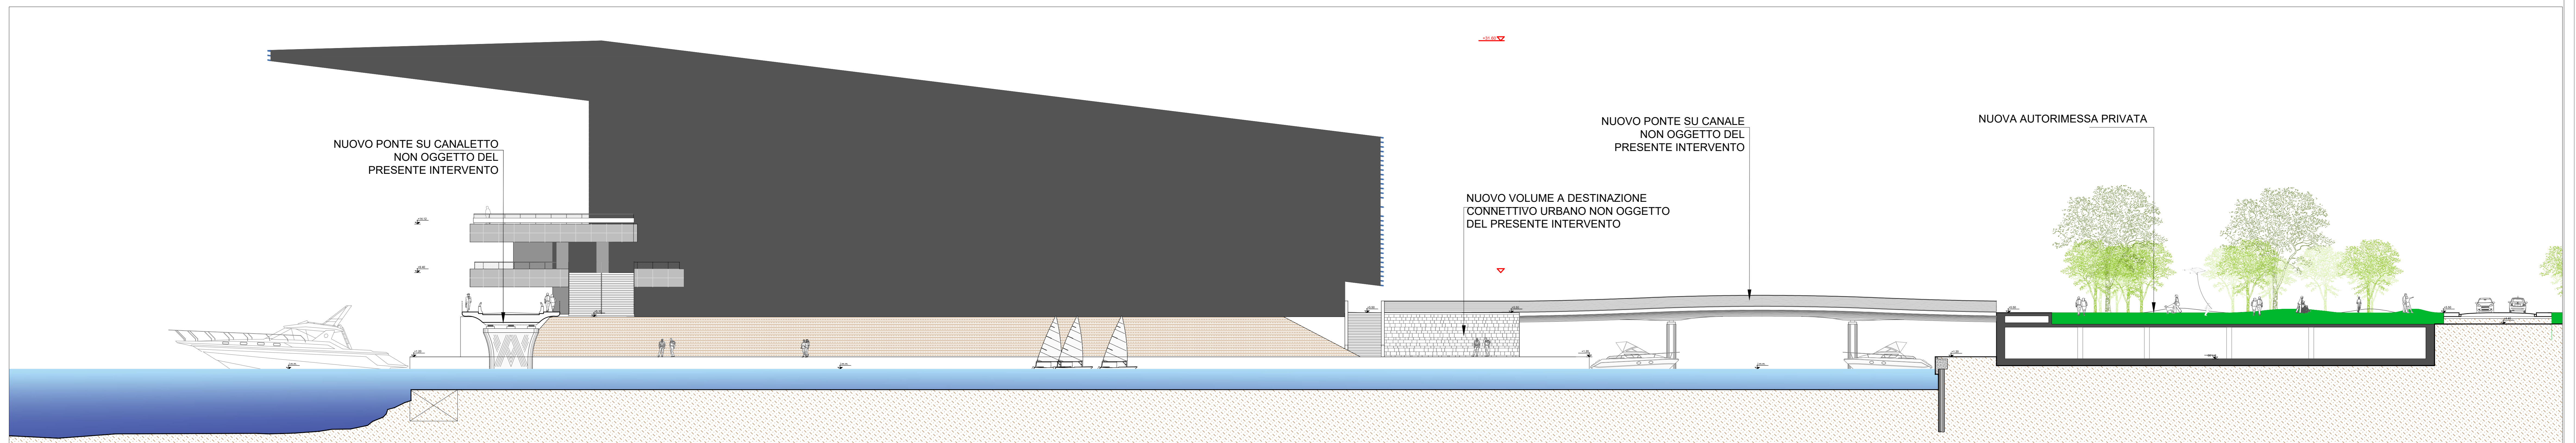

PROSPETTO OVEST (D-D)  
scala 1:200

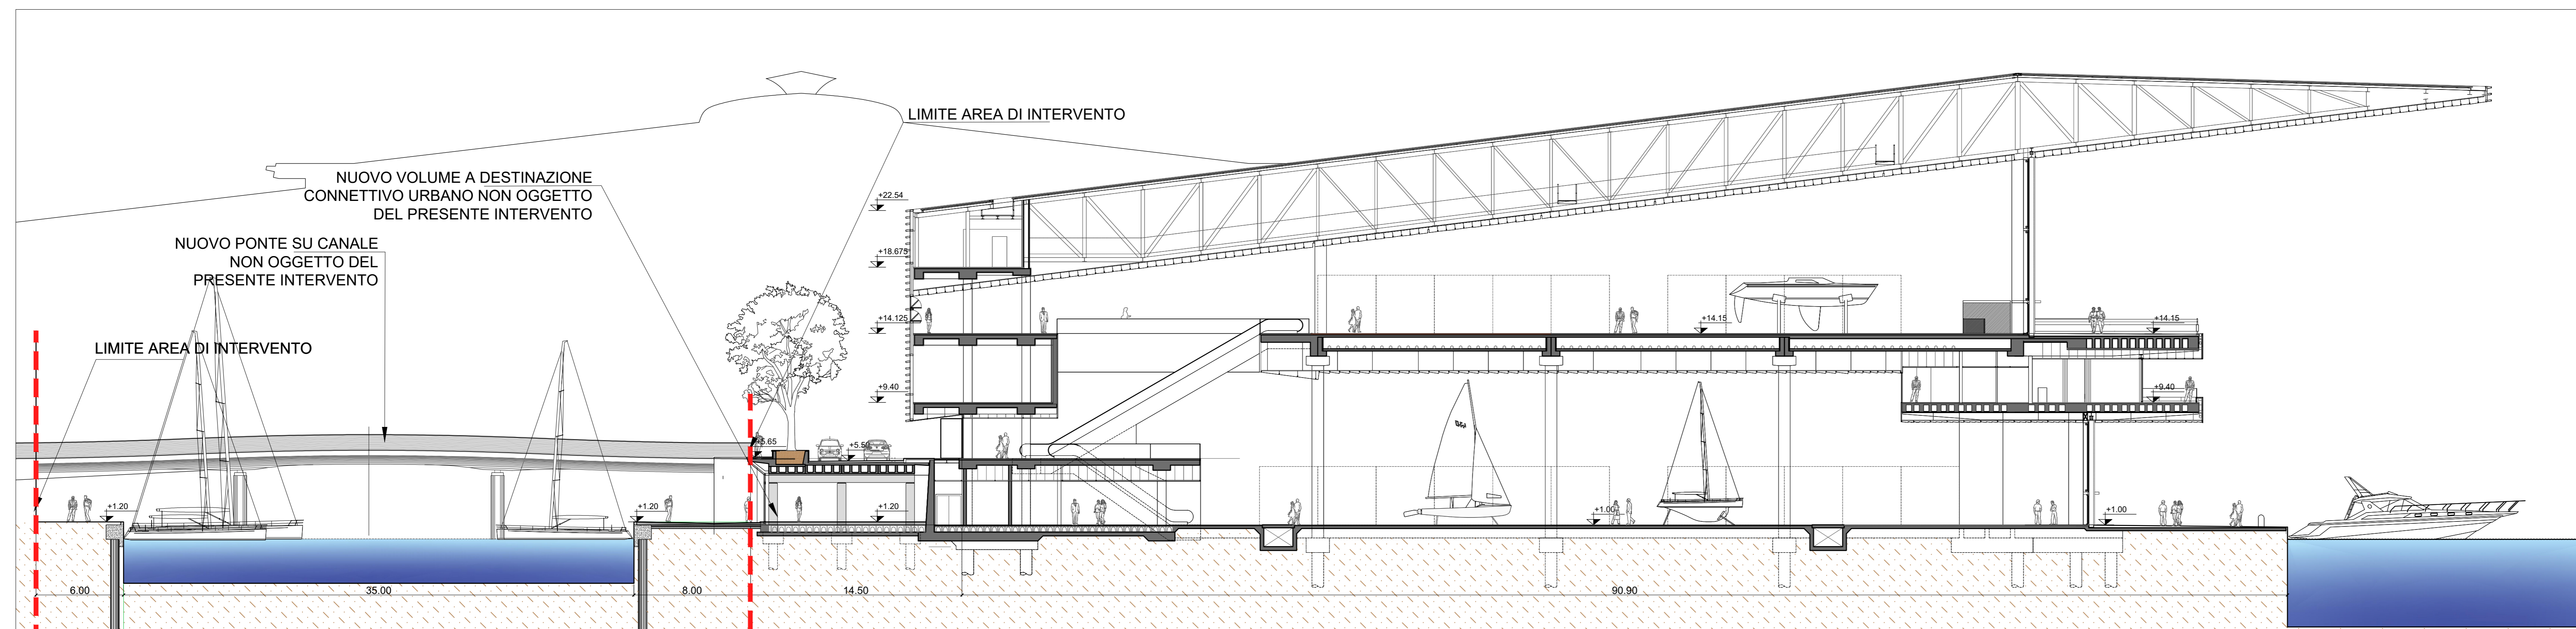

SEZIONE TRASVERSALE (E-E)  
scala 1:200

04					
03					
02					
01					
00	Luglio 2020	Prima Emissione	Maura GROSSESE	Giacomo GALLARATI	Giacomo GALLARATI
Revisione	Data	Oggetto	Redatto	Controllato	Verificato
					Approvato
<b>COMUNE DI GENOVA</b>					
<b>DIREZIONE PROGETTAZIONE E IMPIANTISTICA SPORTIVA</b>				Direttore <b>Arch. Luca PATRONE</b> Dirigente Settore Strutture e Impianti <b>Ing. Francesco BONAVITA</b>	
Contenuto: ASSESSORATO AL BILANCIO, LAVORI PUBBLICI, MANUTENZIONI E VERDE PUBBLICO				Codice Progetto: <b>15.21.03.B</b>	
COORDINAMENTO PROGETTAZIONE		Dir. <b>Arch. Luca PATRONE</b>		RESPONSABILE UNICO PROCEDIMENTO Dir. <b>Arch. Mirco GRASSI</b>	
Progetto Architettonico		F.S.T. Arch. Giacomo GALLARATI		Progettazione impiantistica - Caratterizzazione e sicurezza - Gestione delle risorse - Studio strutturale e Studio impiantistico	
Collaboratore:		I.S.T. Maura GENOVESE		Progettista: <b>SAGGIAMENTO TEMPORANEO DI PROFESSIONISTI</b>	
Progetto Strutturale		F.D.T. Ing. Lucia LA ROSA		STUDIO DI ARCHITETTURA ED INGEGNERIA S.p.A.	
Resp. Ufficio:		F.S.T. Ing. Adriano GALANTE		Via Cesare D'Adda 1/21 - 10121 Torino	
Progettista:		F.S.T. Ing. Simone GIMELLI		SIVEMATICA S.r.l.	
Computi e capitolati:		F.D.T. Geom. Giuseppe SGORBINI		STUDIO ASSOCIATO BELLINI	
Resp. Ufficio:		I.S.T. Geom. Ilseana NOTARIO		Via Salaria 911 - 00151 Roma	
Computista:		F.S.T. Arch. Roberto CASARINI		Consulenti: Ing. Renato Meroni & Associati	
Studi geologici:		F.S.T. Geol. Stefano BATTILANA		Studio di impatto ambientale	
				Progettista: <b>VDP S.r.l.</b>	
				Via Federico Rosazza 38	
				00153 Roma	
Intervento/Opera				Municipio: <b>Medio Levante VIII</b>	
<b>WATERFRONT DI LEVANTE</b> Realizzazione Canaletto e Canale principale				Quartiere: <b>FOCE</b>	
				N° progr. inv.: N° loc. sev.:	
Oggetto della tavola				Scala: <b>1:200</b>	
Stato di Progetto: Sezioni DD ed EE				Data: <b>Luglio 2020</b>	
Livello Progettazione: <b>DEFINITIVO</b>		ARCHITETTONICO		<b>T-09</b> <b>D-Ar</b>	
Codice MOGE:		Codice CUP:      Codice identificativo tavola:			