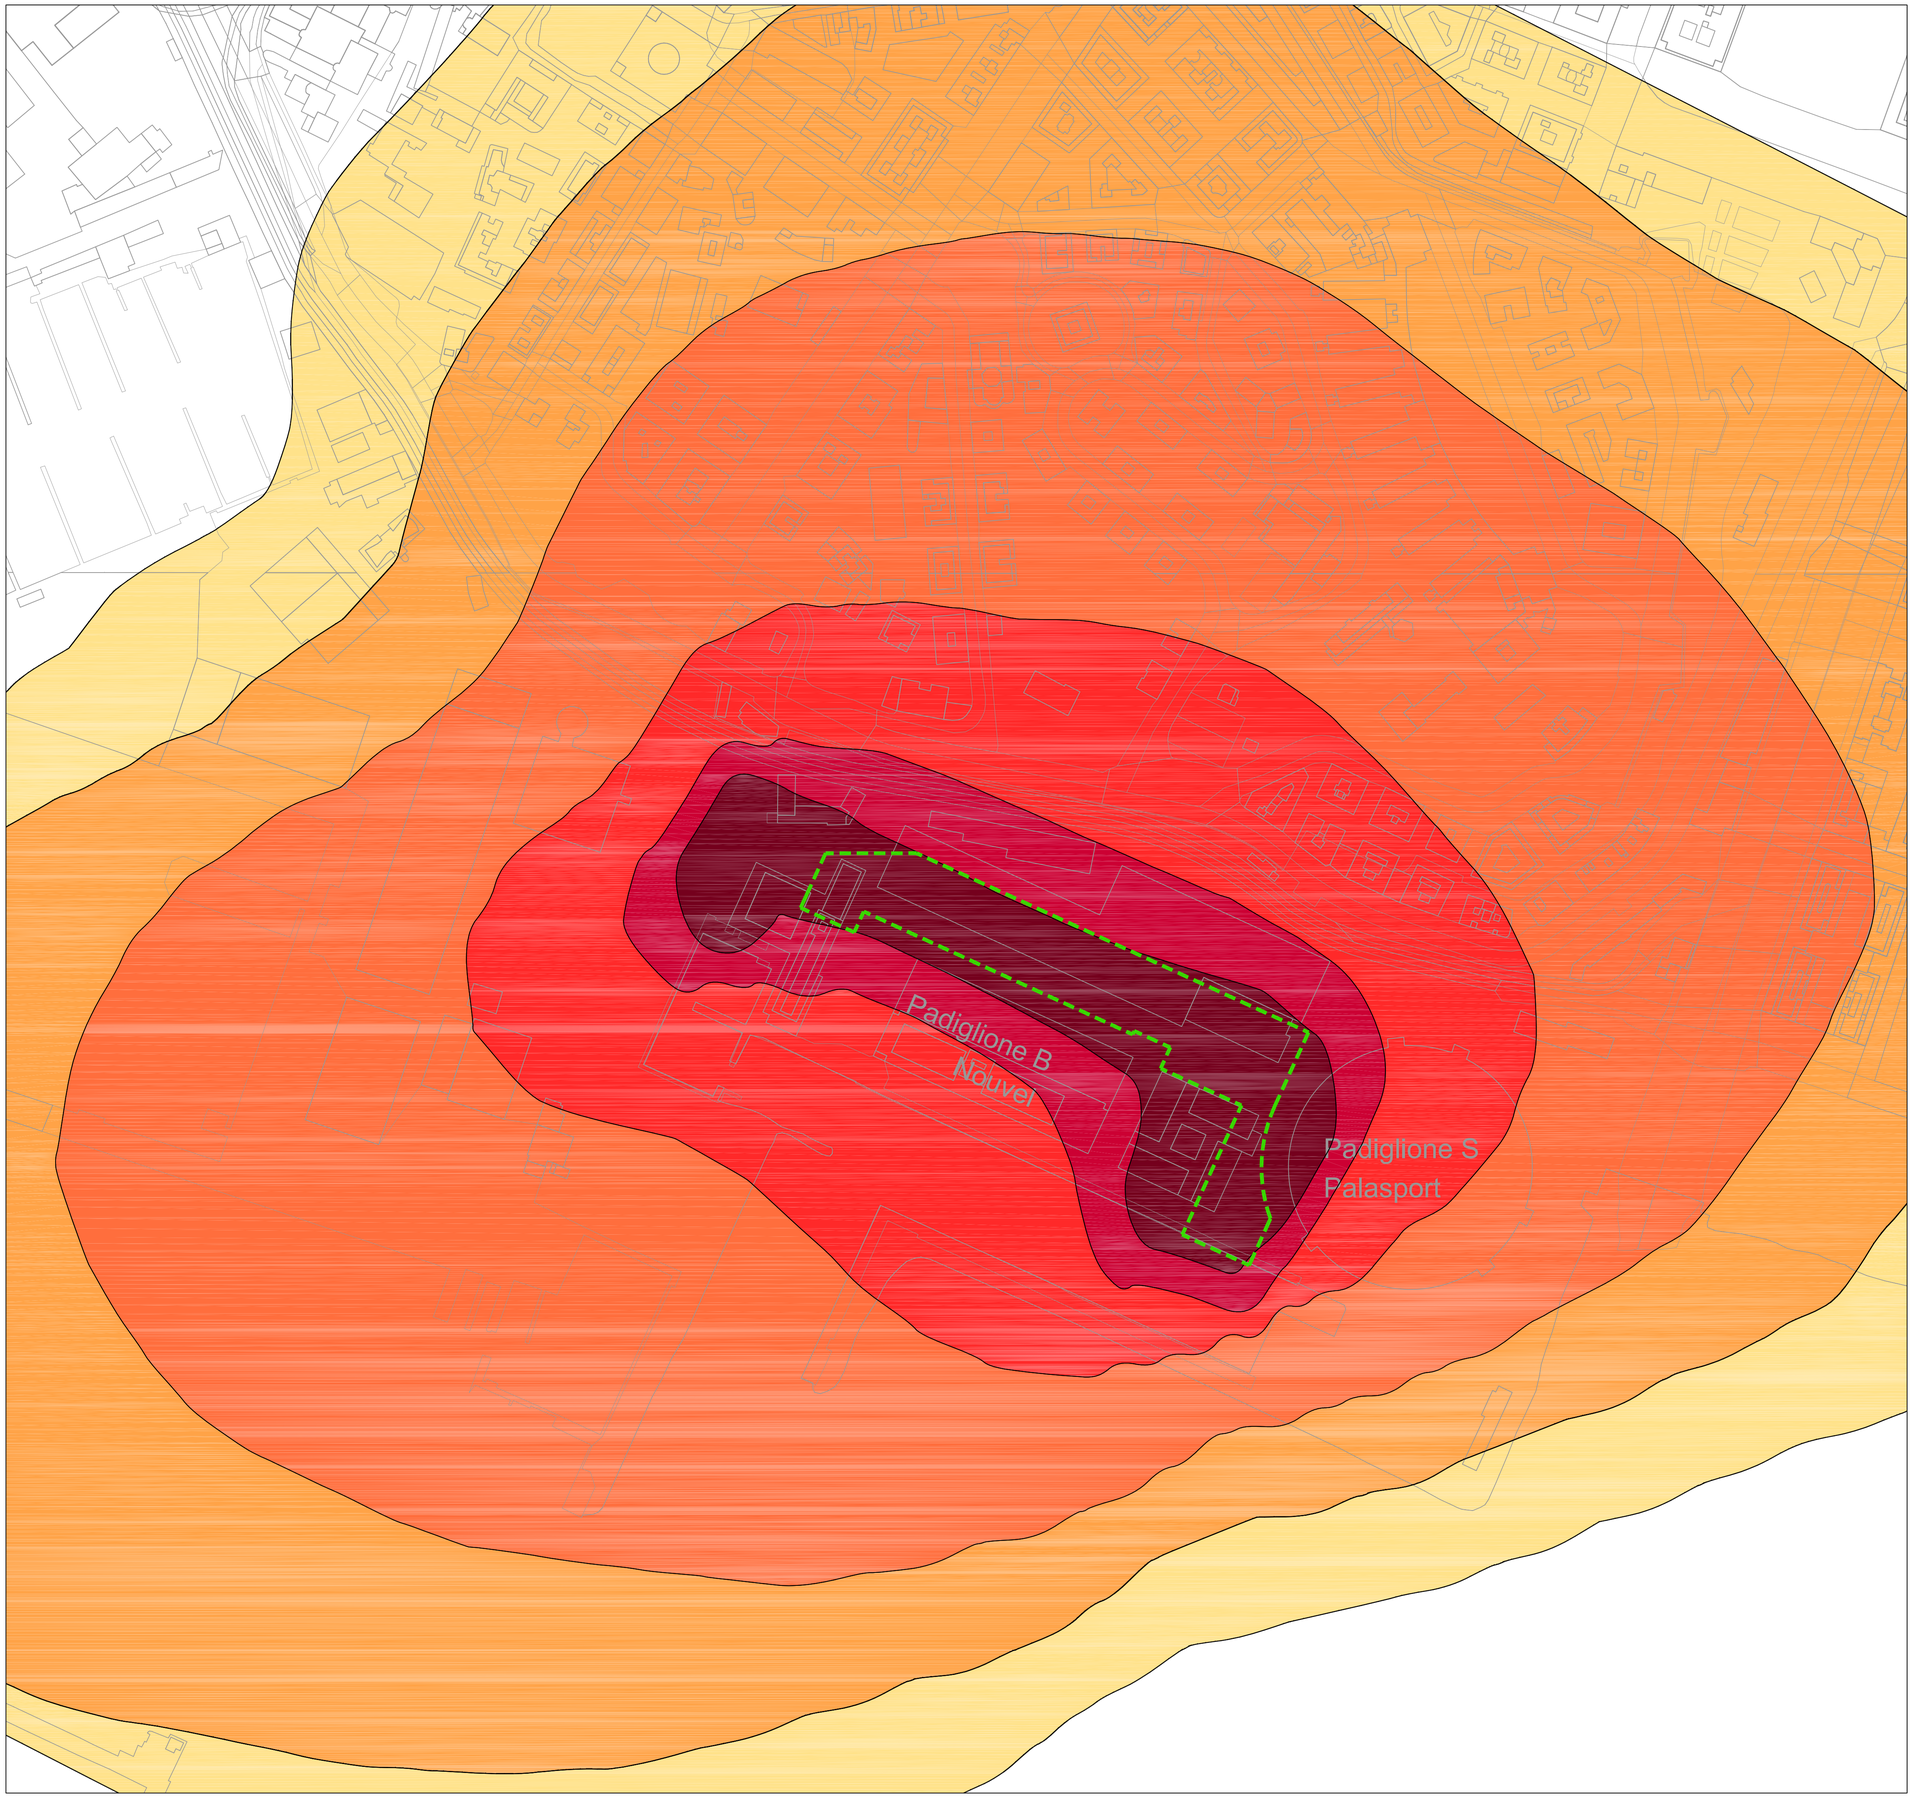

LEGENDA

Area di Intervento

Curve di isoconcentrazione PM10(µg/mc)

- <1
- 1-2
- 2-3
- 3-4
- 4-5
- >5

Revisione	Data	Oggetto	Redatto	Controllato	Verificato	Approvato
04						
03						
02						
01						
00			A. Zenti	S.Occhi	F.Ventura	

COMUNE DI GENOVA

DIREZIONE PROGETTAZIONE
E IMPIANTISTICA SPORTIVA

Direttore
Arch. Luca PATRONE

Dirigente Settore Strutture e Impianti
Ing. Francesco BONAVITA

Committente
ASSESSORATO AL BILANCIO, LAVORI PUBBLICI, MANUTENZIONI E VERDE PUBBLICO

Codice Progetto
15.21.03.B

COORDINAMENTO PROGETTAZIONE **Dir. Arch. Luca PATRONE**

RESPONSABILE UNICO PROCEDIMENTO **Dir. Arch. Mirco GRASSI**

Progetto Architettonico
Progettista: F.S.T. Arch. Giacomo GALLARATI
Collaboratore: I.S.T. Maura GENOVESE

Progetto Strutturale
Resp. ufficio: F.D.T. Ing. Lucia LA ROSA
Progettisti: F.S.T. Ing. Adriano GALANTE
F.S.T. Ing. Simone GIMELLI

Computi e capitolati
Resp. ufficio: F.D.T. Geom.Giuseppe SGORBINI
Computista: I.S.T. Geom. Ileana NOTARIO

Modellazione e visualizzazione 3D
F.S.T. Arch. Roberto CASARINI

Studi geologici:
F.S.T. Geol. Stefano BATTILANA

Progettazione Impiantistica - Cantierizzazione e sicurezza - Gestione delle materie - Studio Idrodinamico e Studio trasportistico

Progettisti:
RAGGRUPPAMENTO TEMPORANEO DI PROFESSIONISTI
3TI PROGETTI ITALIA INGEGNERIA INTEGRATA S.p.A.
Lungotevere Vittorio Gassman n.22 - 00146 Roma
STUDIO DI ARCHITETTURA ED INGEGNERIA GNUDI
Via Gabriele D'Annunzio n.2/15 - 16121 Genova
SYSTEMATICA S.r.l.
Via Lovanio n.8 - 20121 Milano
STUDIO ASSOCIATO BELLINI
Via Galata n.9/1 - 16121 Genova

Consulenti:
Ing. Sandro Morandi e Associati
Studio Geologico tecnico Ambientale Andrea Valente Arnaldi

Studio di impatto ambientale
Progettista: **VDP S.r.l.**
Via Federico Rosazza 38
00153 Roma

Intervento/Opera
WATERFRONT DI LEVANTE
Realizzazione Canaletto e Canale principale

Municipio: Medio Levante — VIII
Quartiere: FOCE — 15
N° progr. tav. / N° tot. tav.

Oggetto della tavola
STUDIO DI IMPATTO AMBIENTALE
Atmosfera: Concentrazione inquinanti in fase di cantiere

Scala: 1:2.000
Data: Luglio 2020

Livello Progettazione: **DEFINITIVO** ARCHITETTONICO

Codice MOGE | Codice CUP | Codice identificativo tavola

Tavola n°
SIA T-06

I DISEGNI E LE INFORMAZIONI IN ESSI CONTENUTE SONO PROPRIETA' ESCLUSIVA DEL COMUNE DI GENOVA E NON POSSONO ESSERE MODIFICATE, RIPRODOTTE, RESE PUBBLICI O UTILIZZATE PER USI DIFFERENTI DA QUELLI PER CUI SONO STATE REDATTE, SALVO AUTORIZZAZIONE SCRITTA.