



LEGENDA

--- CANALINI INTERVENTO CANALI

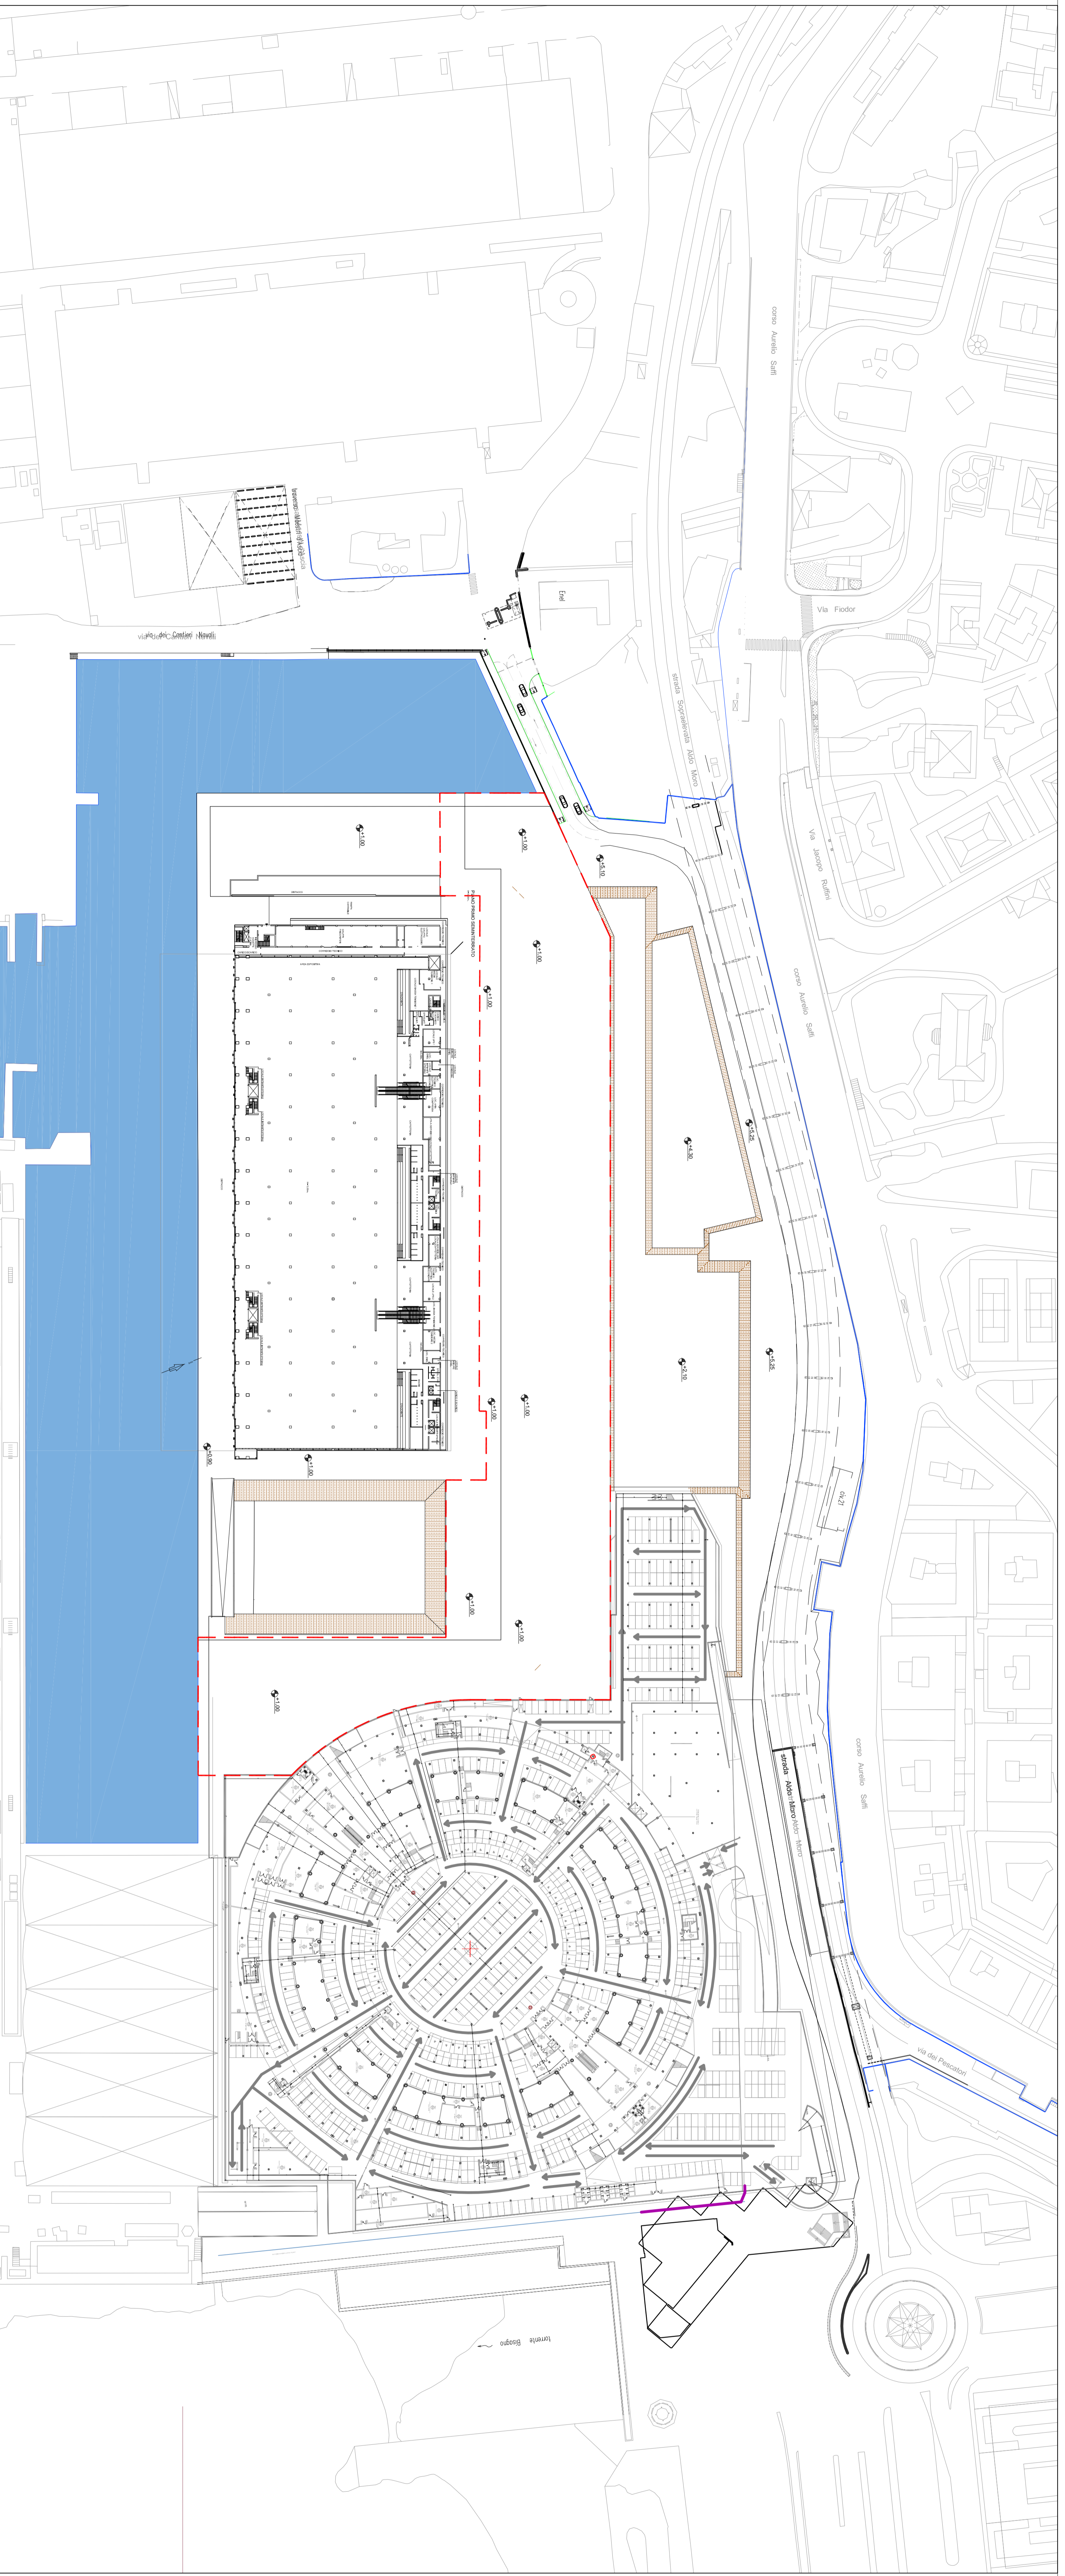

PLANIMETRIA GENERALE REALIZZAZIONE CANALI - ANTE OPERAM- Scala 1:1000

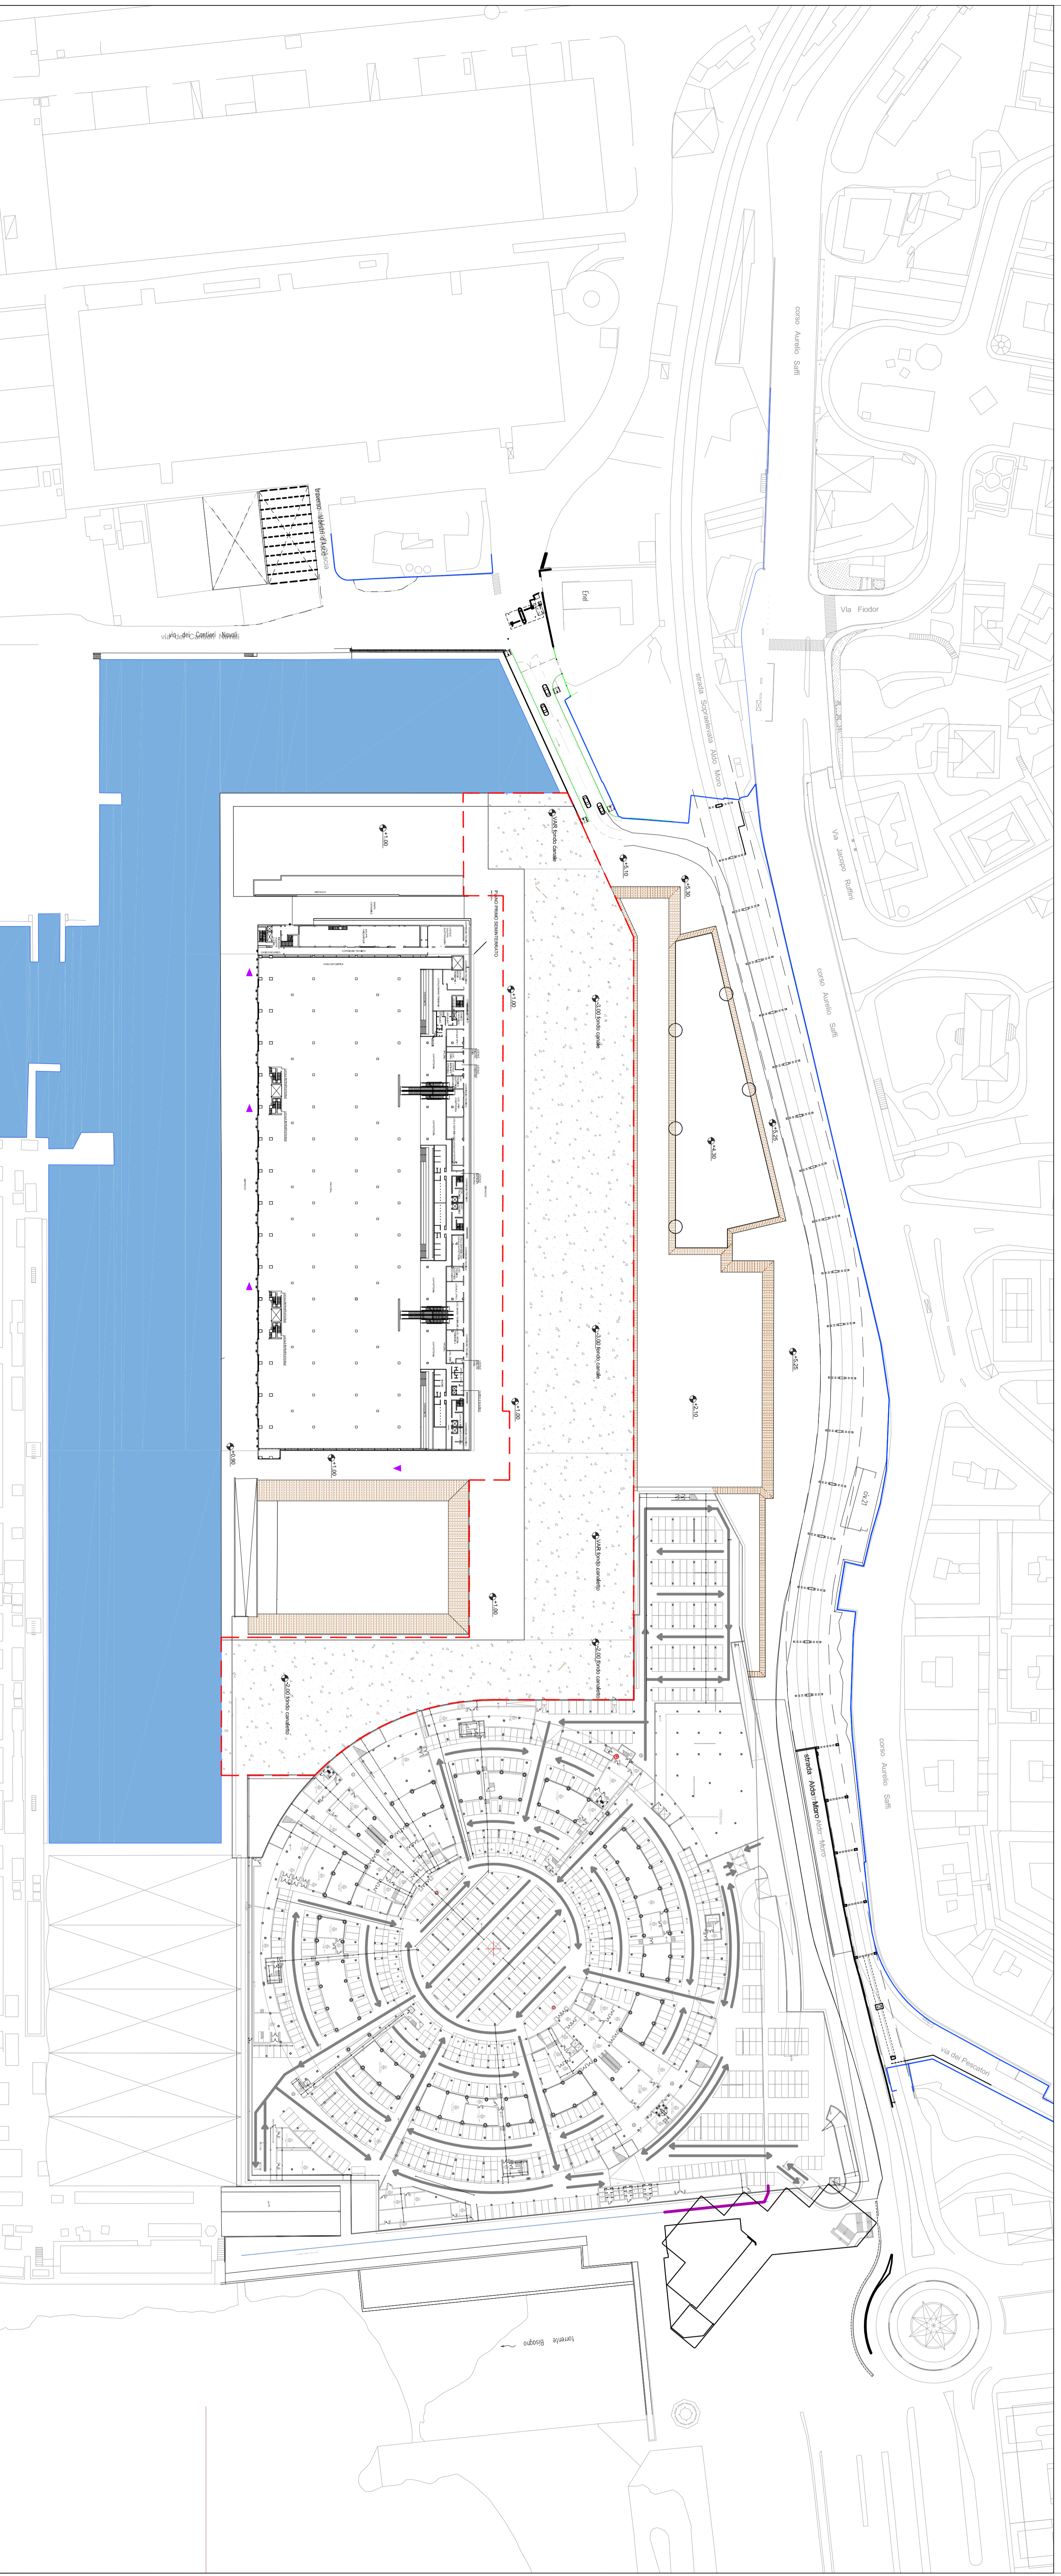

PLANIMETRIA GENERALE REALIZZAZIONE CANALI - POST OPERAM- Scala 1:1000

04			
03			
02			
01			
00	LIC0 2020	Progetto Grafico	S. I. S. Informo S. S. Informo F. S. Informo S.L. Informo
Revisione	Data	Disegni	Realizzato Confermato Verificato Approvato

COMUNE DI GENOVA

DIREZIONE PROGETTAZIONE E IMPIANTISTICA SPORTIVA

ASSESSORATO AL BILANCIO LAVORI PUBBLICI, MANUTENZIONE E VERDE PUBBLICO

15.21.03.B

Dir.	Arch. Luca PATRONE	Responsabile e incaricato dell'incarico	DR. Arch. MICO GRASSI
Progettista	F.S.T. Arch. Giacomo GALLARATI	Progettazione tipologica - coordinazione e direzione della realizzazione - studio di fattibilità e studio preventivo	Progettazione tipologica - coordinazione e direzione della realizzazione - studio di fattibilità e studio preventivo
Collaboratori	I.S.T. Marina GENOVESE	Progettazione tipologica - coordinazione e direzione della realizzazione - studio di fattibilità e studio preventivo	Progettazione tipologica - coordinazione e direzione della realizzazione - studio di fattibilità e studio preventivo
Real. Urbanistica	F.D.T. Ing. Lucia LA ROSA	Mantenimento, trasporto e installazione	Mantenimento, trasporto e installazione
Progettista	F.S.T. Ing. Adriano GALANTE	Mantenimento, trasporto e installazione	Mantenimento, trasporto e installazione
Co-progettista	F.S.T. Ing. Simone GIRELLI	Mantenimento, trasporto e installazione	Mantenimento, trasporto e installazione
Real. Urbanistica	F.D.T. Geom. Giuseppe SCORBINI	Mantenimento, trasporto e installazione	Mantenimento, trasporto e installazione
Co-progettista	I.S.T. Geom. Iliriano NOTARIO	Mantenimento, trasporto e installazione	Mantenimento, trasporto e installazione
Real. Urbanistica	F.S.T. Arch. Roberto CASARINI	Studio di fattibilità e studio preventivo	Studio di fattibilità e studio preventivo
Co-progettista	I.S.T. Geom. Stefano BATTILANA	Studio di fattibilità e studio preventivo	Studio di fattibilità e studio preventivo

WATERFRONT DI LEVANTE  
Realizzazione Canaletto e Canale principale

Planimetria generale intervento

Stato	Definitivo
Aut. Architettonica	02
Aut. Urbanistica	D-sp