


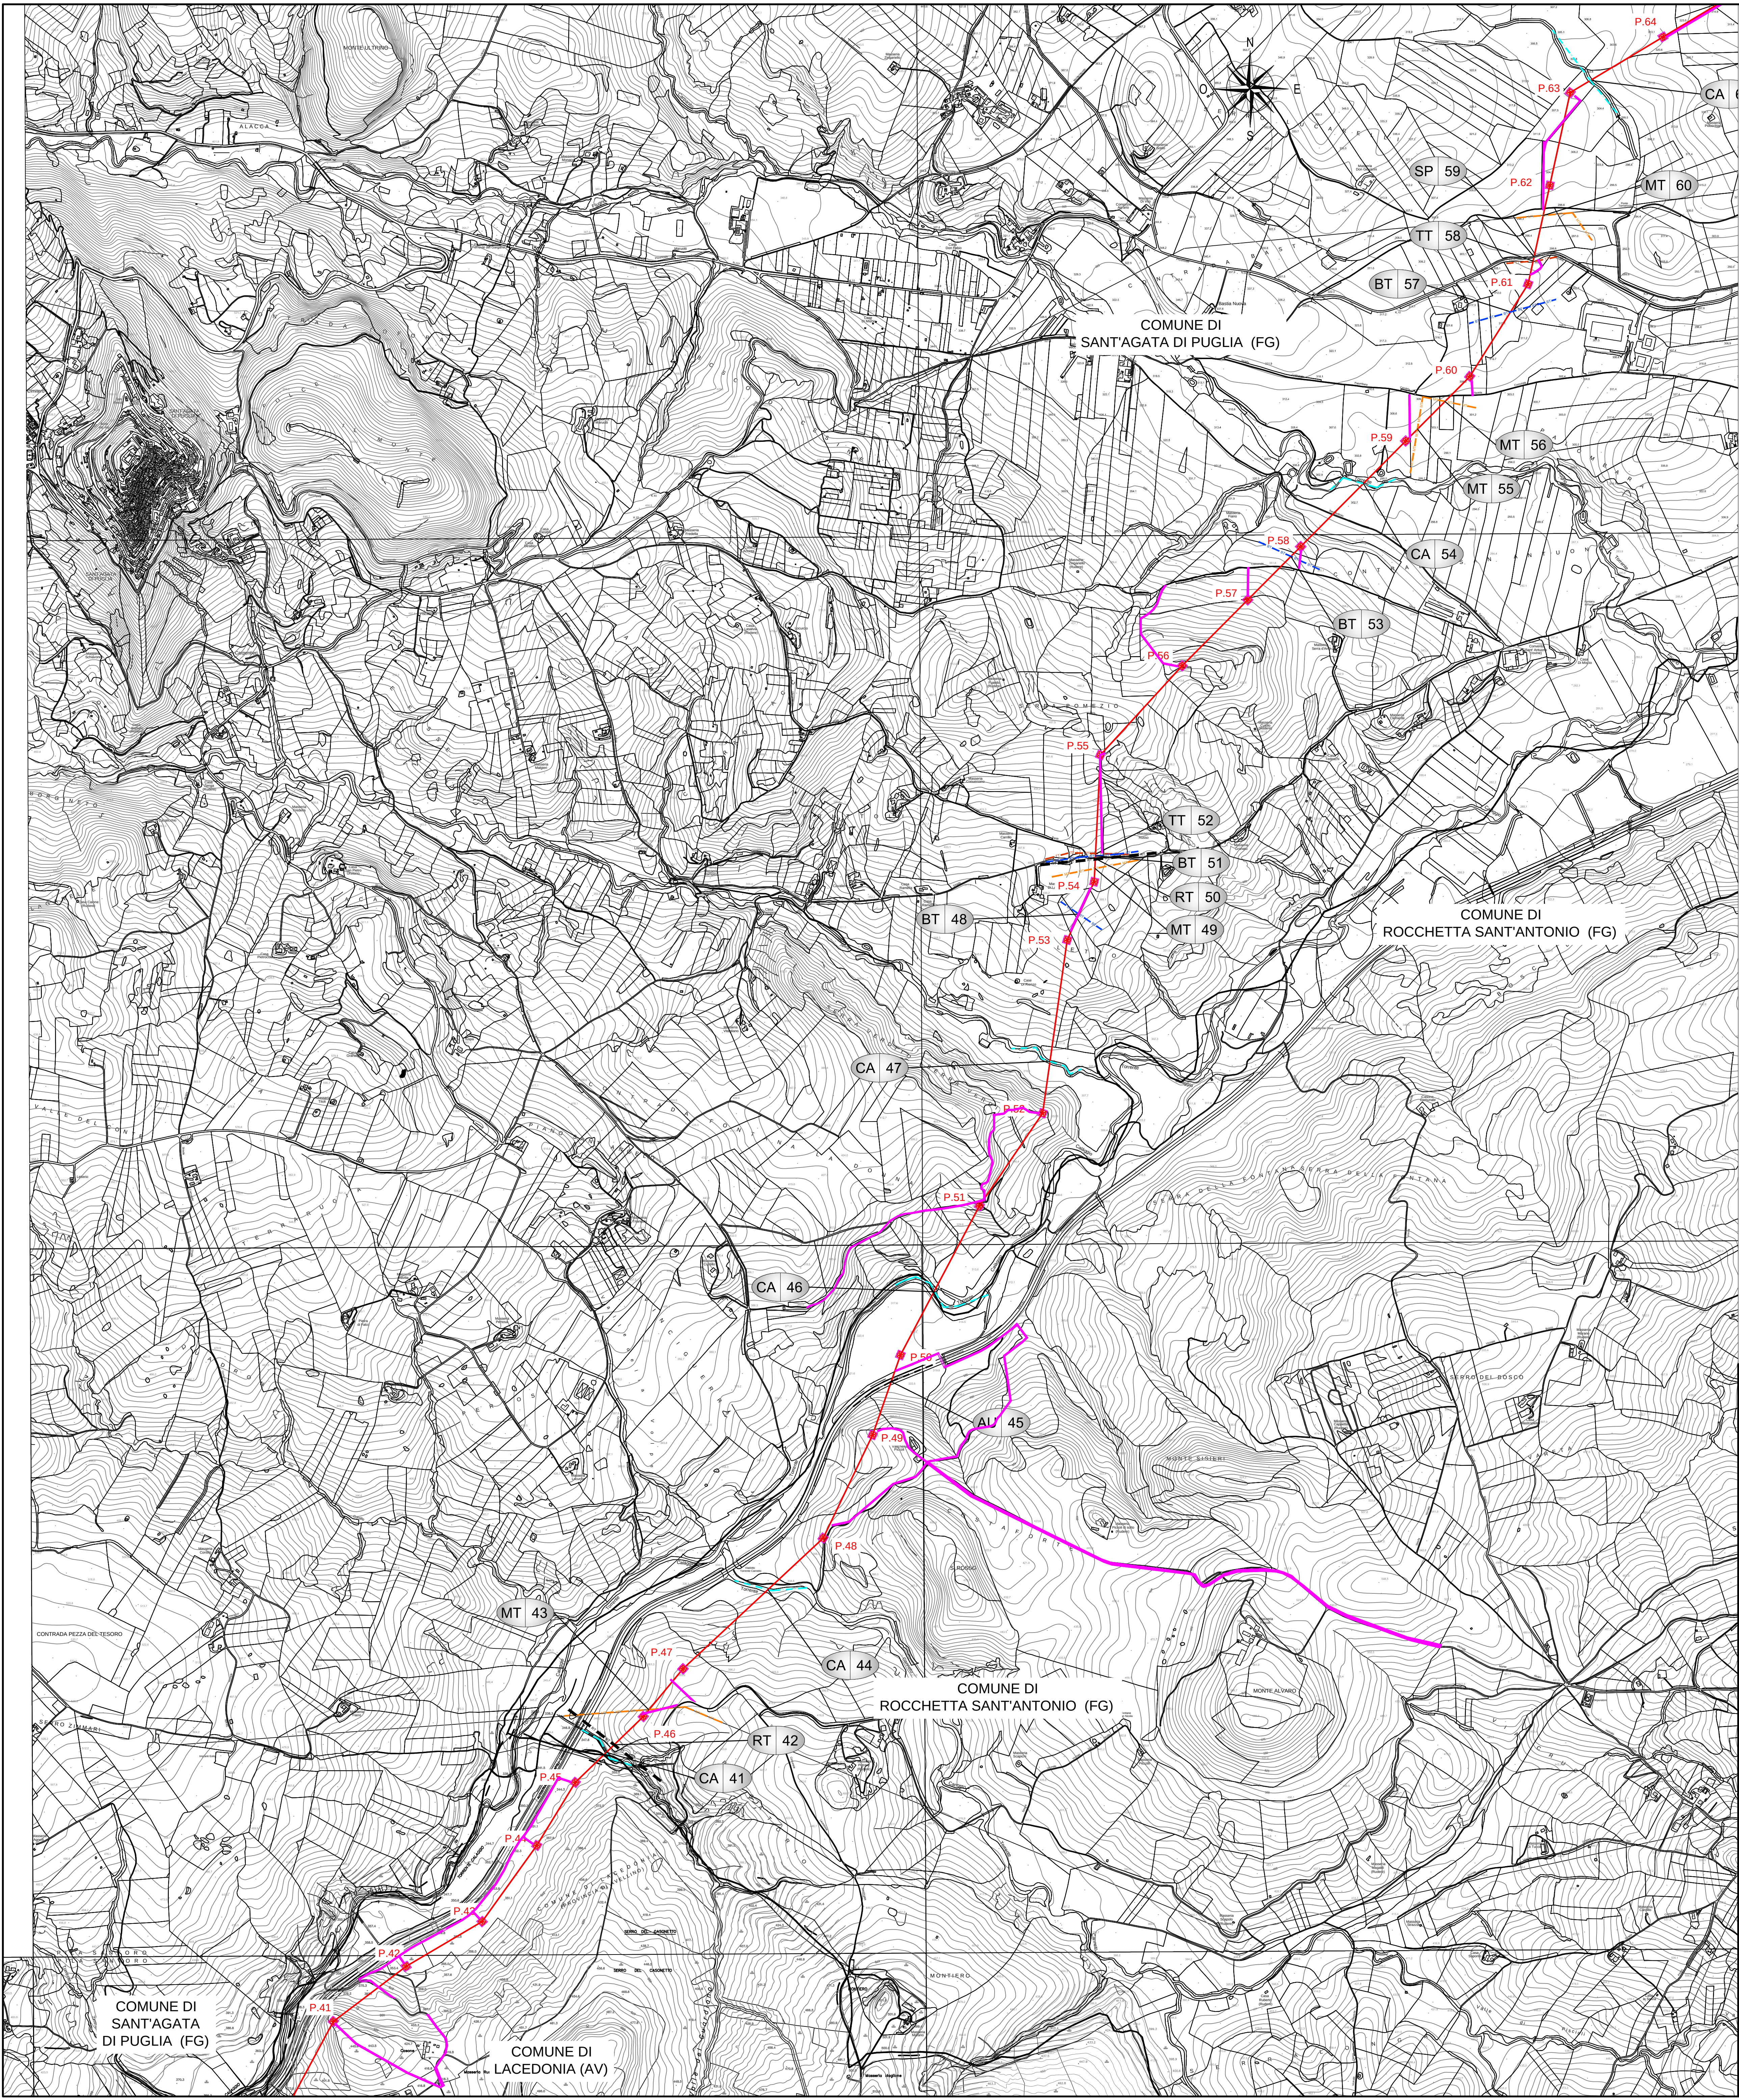

LEGENDA ATTRAVERSAMENTI	
	Attraversamento n°xx – Interferenza con Autostrada
	Attraversamento n°xx – Interferenza con Strada Statale
	Attraversamento n°xx – Interferenza con Strada Provinciale
	Attraversamento n°xx – Interferenza con Strada Regionale
	Attraversamento n°xx – Interferenza con Ferrovia
	Attraversamento n°xx – Interferenza con Corso d'Acqua (fiumi, torrenti, fossi, valloni)
	Attraversamento n°xx – Interferenza con Gasdotto
	Attraversamento n°xx – Interferenza con Acquedotto
	Attraversamento n°xx – Interferenza con linea Telecomunicazione
	Attraversamento n°xx – Interferenza con linea elettrica in Bassa Tensione (Vn<1000V)
	Attraversamento n°xx – Interferenza con linea elettrica in Media Tensione (Vn<60kV)
	Attraversamento n°xx – Interferenza con linea elettrica in Alta Tensione (Vn>60kV)
	Attraversamento n°xx – Interferenza con Regio Tratturo

LEGENDA	
	PISTE DI CANTIERE - AREE MICRO CANTIERE
	CANTIERE BASE
	RECETTORE OGGETTO DI MONITORAGGIO
	ELETTRODOTTO AT 380kV ST "BISACCIA-DELICETO" FUTURO

REVISIONI					
01	15/03/2020	Aggiornamento cartella base			
Rev. 01	15/03/2020	PRIMA EMISSIONE	E. TAGLIARI 15/03/2020	V. DI GID 15/03/2020	
N.	DATA	DESCRIZIONE	ESAMINATO	ACCETTATO	
NUMERO E DATA ORDINE:					
MOTIVO DELL'INVIO: ☐ PER ACCETTAZIONE ☐ PER INFORMAZIONE					
CODIFICA ELABORATO					
DEFR10015C1873501					
TITOLO ELABORATO			TIPOLOGIA ELABORATO		
Elettrodotto AT 380kV ST "S.E. Bisaccia-S.E. Deliceto" e opera connessa			Disegno		
COROGRAFIA PIANO DI CANTIERIZZAZIONE			PROGETTO		
Lotto 2 dal sost. 42 alla st/ne di Deliceto			Collegamento 380kV "BISACCIA-DELICETO"		
NOME DEL FILE		SCALA CAD	FORMATO	SCALA	FOLIO
DEFR10015C1873501.dwg		1 unità = 1	840x900	1:10000	1 / 2

Questo documento contiene informazioni di proprietà Terna Rete Italia S.p.A. e deve essere utilizzato esclusivamente dal destinatario in relazione alle finalità per le quali è stato ricevuto. E' vietata qualsiasi forma di riproduzione o di divulgazione senza l'esplicito consenso di Terna Rete Italia S.p.A.
This document contains information proprietary to Terna Rete Italia S.p.A. and it will have to be used exclusively for the purposes for which it has been furnished. Whenever usage or reproduction without the written permission of Terna Rete Italia S.p.A. is possible.