

**LEGENDA PRGC COMUNE DI LA CASSA**

**LEGENDA**


- Vn Vecchi nuclei ( art. 37, 39, 40)
- Rec Aree residenziali di completamento ( art. 37, 43,44)
- Rvi Aree edificabili in vincolo idrogeologico ( art. 37, 41, 42)
- PEC Aree edificabili con piani esecutivi convenzionati ( art. 37, 46)
- a Aree artigianali ( art. 47, 52, 53, 54)
- I Aree industriali ( art. 47, 48, 51, 55, 56, 57)
- Aree per servizi pubblici ( art. 71, 72, 73, 74, 75, 76)
- S1-2 Aree ricreative, sportive e compoggi ( art. 49, 50)
- S3-4-5 Aree turistico ricreative ( art. 49)
- C Resti della Rocca vincolo L.1089 del 1.6.1939 ( art. 77)
- Ag Aree agricole ( art. 56, 60, 61)
- Agv Aree agricole vincolate ( art. 59, 60, 61, 69)
- Ara Aree agricole nel Pre Parco della Mandria ( art. 59, 60, 61, 64, 65)
- Agv Aree agricole soggette a vincolo idrogeologico ( art. 59, 60, 61, 62, 63, 135)
- Ara v. Aree agricole nel Pre Parco della Mandria con vincolo idrogeologico ( art. 59, 60, 61, 62, 63, 135)
- Ap Area del parco della Mandria ( art. 59, 60, 61, 69, 70)
- Agv Area agricolo-residenziale per il riordino ( art. 59, 60, 61, 67, 68)
- Aree inedificabili ( art. 108/115)
- Aree a pericolosità geomorfologica alta ( classe IIIa) ( art. 123, 125)
- Aree a pericolosità geomorfologica alta ( classe IIIb2) ( art. 123, 126, 127)
- Aree a pericolosità geomorfologica alta ( classe IIIb3) ( art. 123, 126, 128)
- Aree a moderata pericolosità geomorfologica ( classe Iia, Iib) ( art. 120, 121, 122)
- Aree non interessate a pericolosità geomorfologica ( classe I) ( art. 119)

**CONFINI E ALLINEAMENTI**

- Confini comunali
- Limiti aree urbanistiche ( art.36)
- Limiti piani esecutivi ( art.46)
- Nuovi allineamenti stradali ( art.79)
- Percorsi Ciclo-pedonali
- Fasce di rispetto non edificabili ( art.108/115)
- Fasce di rispetto pedemontana
- Fasce di rispetto esistenti - linee ad alta tensione
- Fasce di rispetto in progetto - linee ad alta tensione ( verificare con ARPA ) ( art.114)
- Fasce di rispetto, Torrente Coronata, mt. 150 ( art.129, 134)
- Confine Pre - Parco della Mandria ( art.64)
- Limiti vincolo idrogeologico ( art.117)
- Aree all'interno del Pre-Parco della Mandria con normativa particolare
- Limite addressamento A1 ( art.165)

**SIMBOLOGIA**

- Chiesa
- Scuola materna
- Scuola elementare
- Uffici pubblici
- Attrezzature sportive
- Parcheggi
- Verde
- Circoli ricreativi

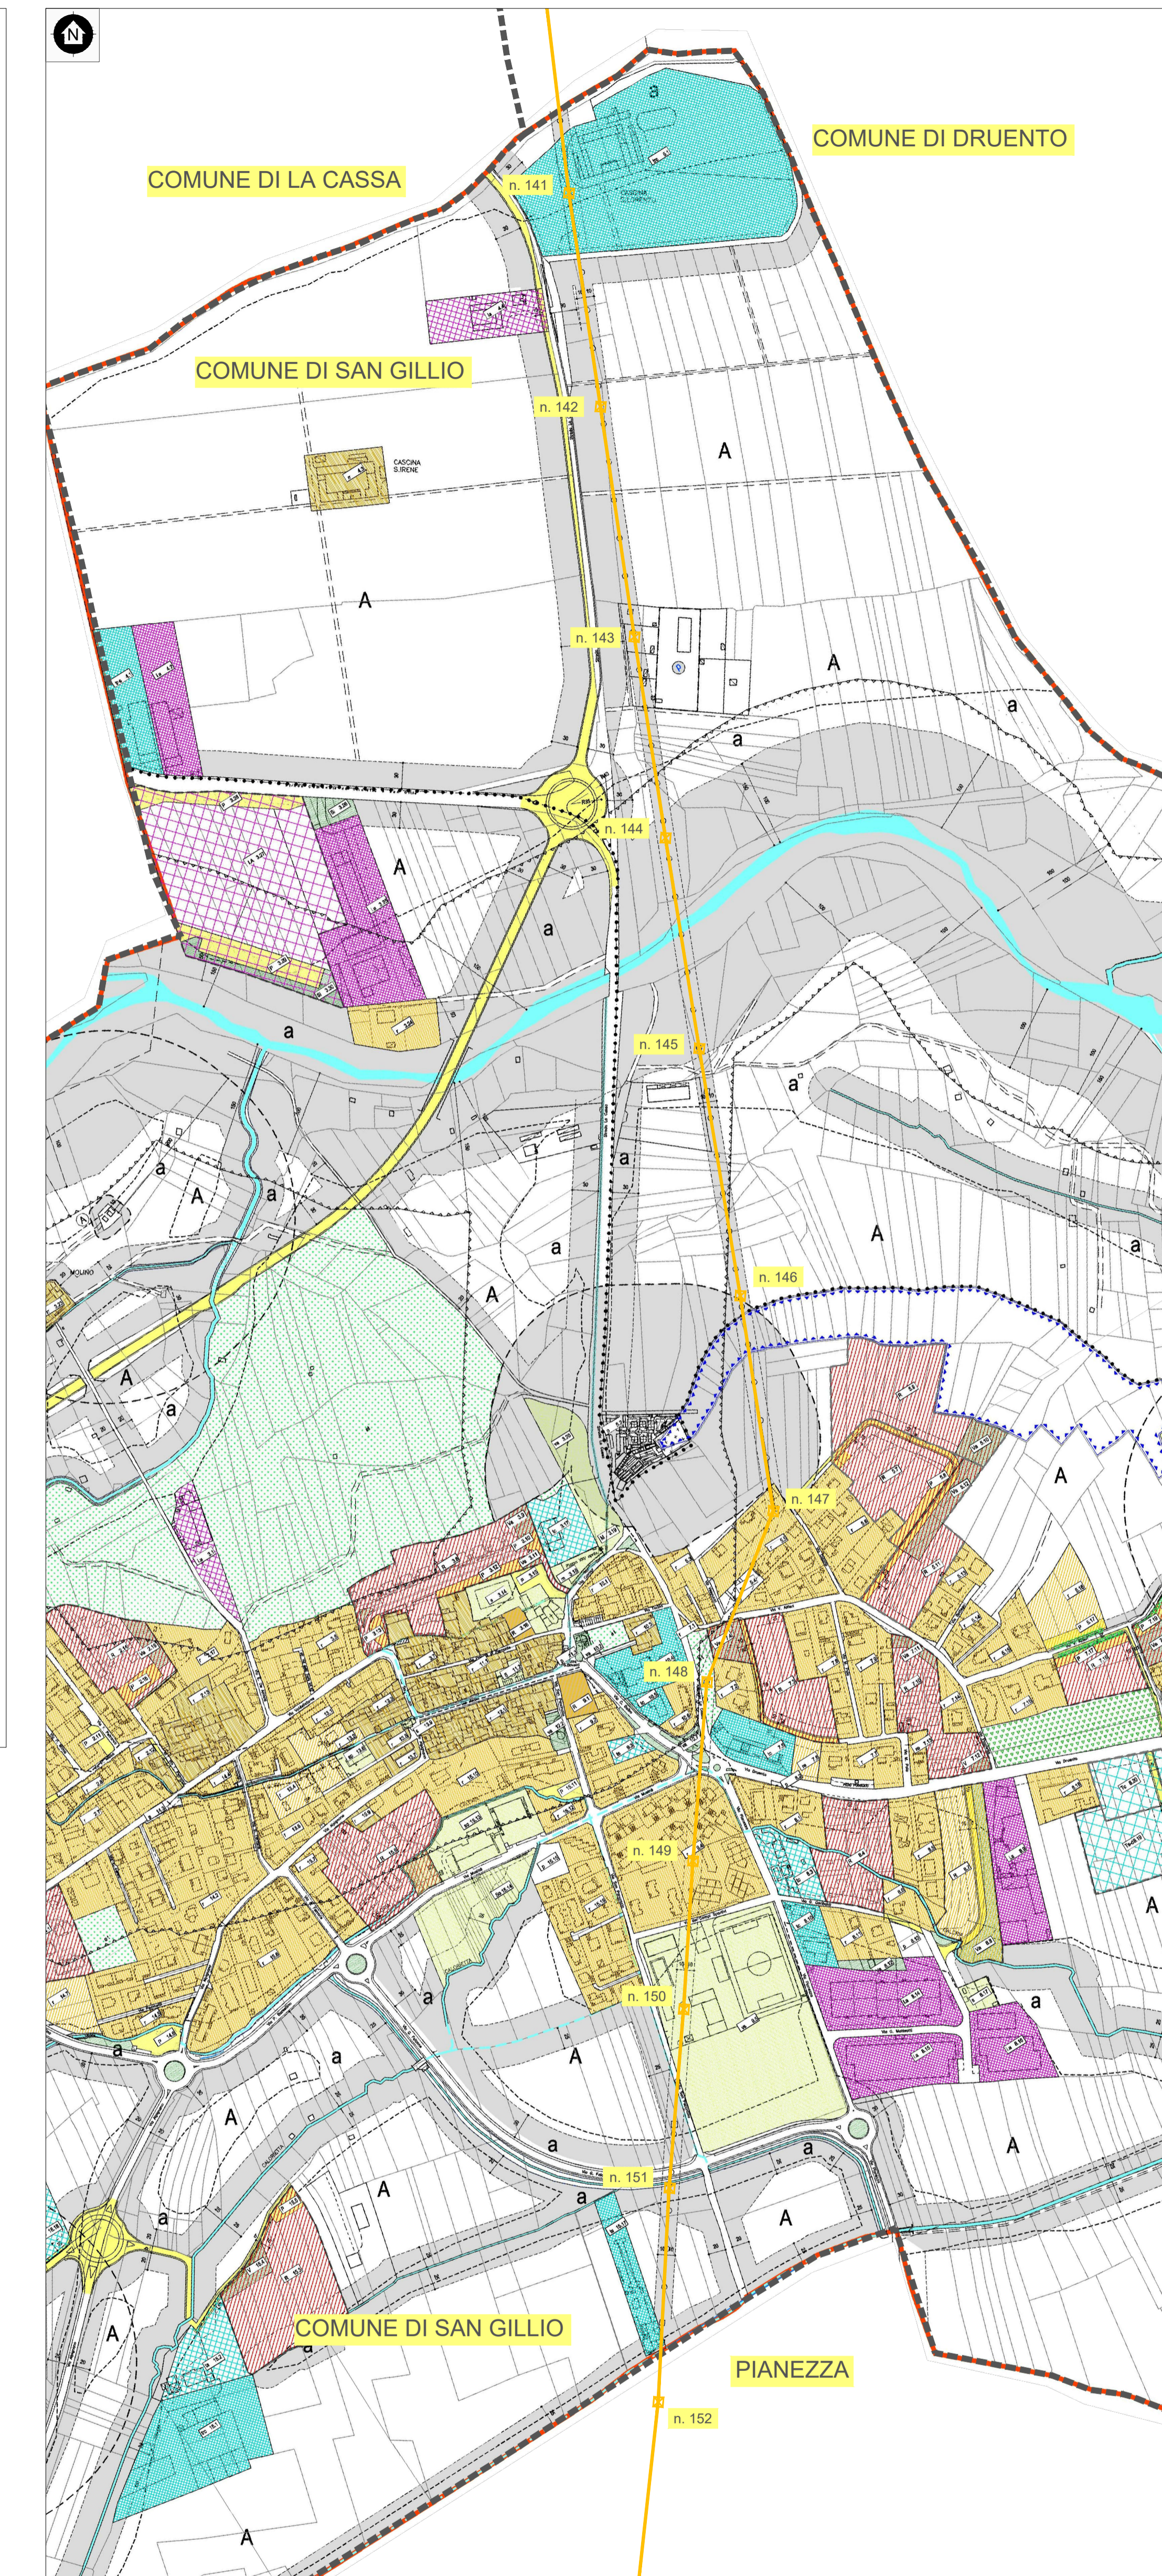

CLASSI DI DESTINAZIONE E PROCEDURE			
SIMBOLOGIA	DEFINIZIONE	ART.	SIMBOLOGIA
...	...	...	...

CLASSI DI INTERVENTO			
SIMBOLOGIA	DEFINIZIONE	ART.	DEFINIZIONE
...	...	...	...

**Legenda:**

- Linea esistente
- Linea in progetto
- Linea in demolizione
- Confini comunali

ORDINE DEI ARCHITETTI  
PROVINCIA DI TORINO  
arch. Pier Angelo Di Stefano  
n° 2801

Unità Progettazione Pianificazione Impianti  
Il Responsabile  
P. Di Stefano  
(P. 2801)

PRODOTTORE/ELABORATORE	DE23919A1BAX00107	FORNITORE	Orma FERMA GROUP
PROGETTO	Linee a 132 kV "Rosone - Sud-Ovest" T. 919 T. 920		
RICAVATO DAL DOC. TERZA	Raccordo tra il sostegno n. 83 e la C.P. di Balangero e demolizione dal sostegno n 84 alla C.P. Sud-Ovest		
CLASSIFICAZIONE DI SICUREZZA	PUBBLICO		
NOME DEL FILE	DE23919A1BAX00107-003	SCALA CAD	1 unità = 1m
FORMATO	A0	SCALA	1:5.000
FOLIO			3 / 5

Questo documento contiene informazioni di proprietà Terma Rete Italia S.p.A. e deve essere utilizzato esclusivamente dal destinatario alla finalità per la quale è stato ricevuto. E' vietata qualsiasi forma di riproduzione o divulgazione senza l'esplicita autorizzazione di Terma Rete Italia S.p.A. This document contains information proprietary to Terma Rete Italia S.p.A. and it will have to be used exclusively for the purposes for which it has been furnished. Whichever shape of spreading or replication without the written permission of Terma Rete Italia S.p.A. is prohibited.